



mur vegetal-tanca sense retorn (base: 1/2 (1+h))


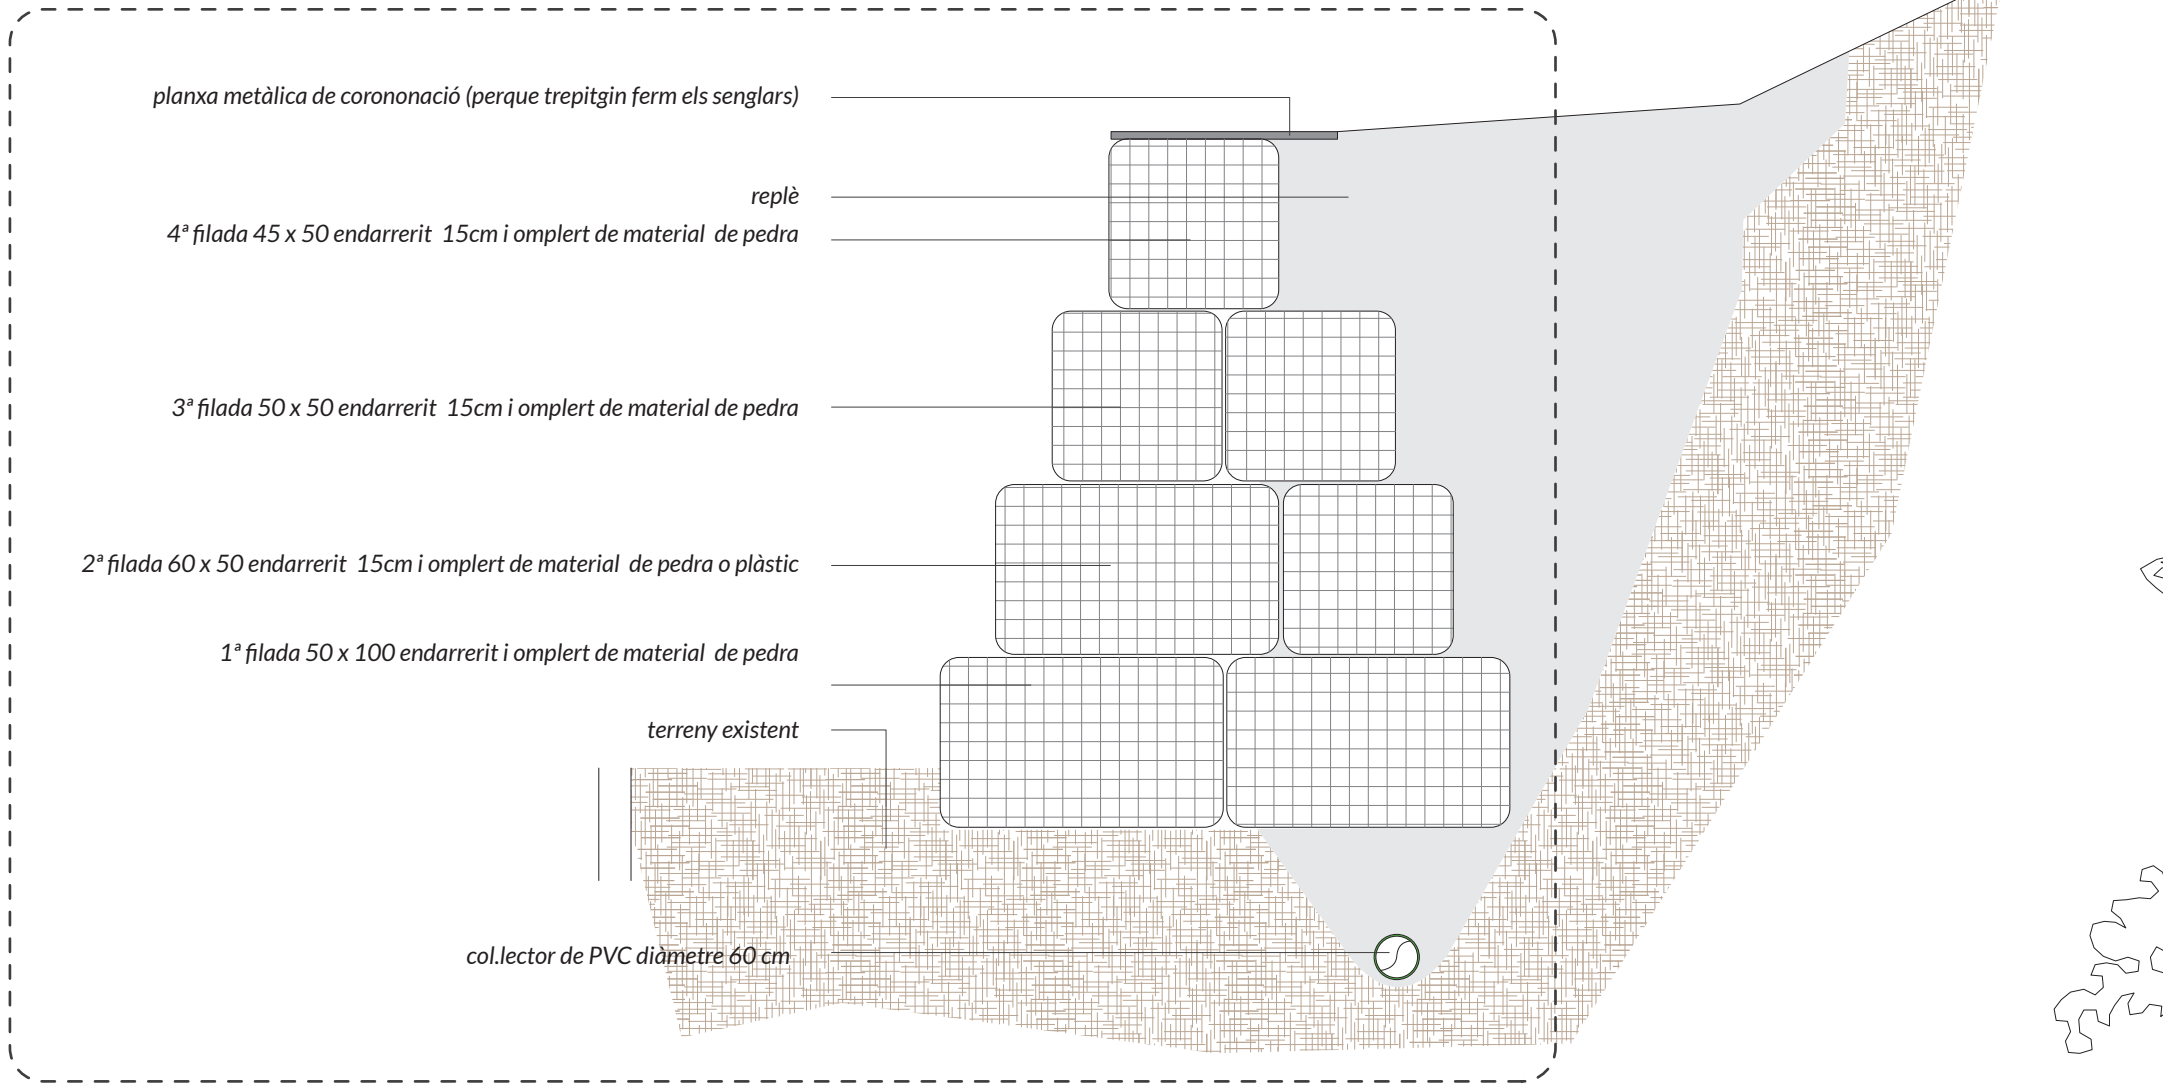


mur sobre terreny existent

mur sobre nova fonamentació







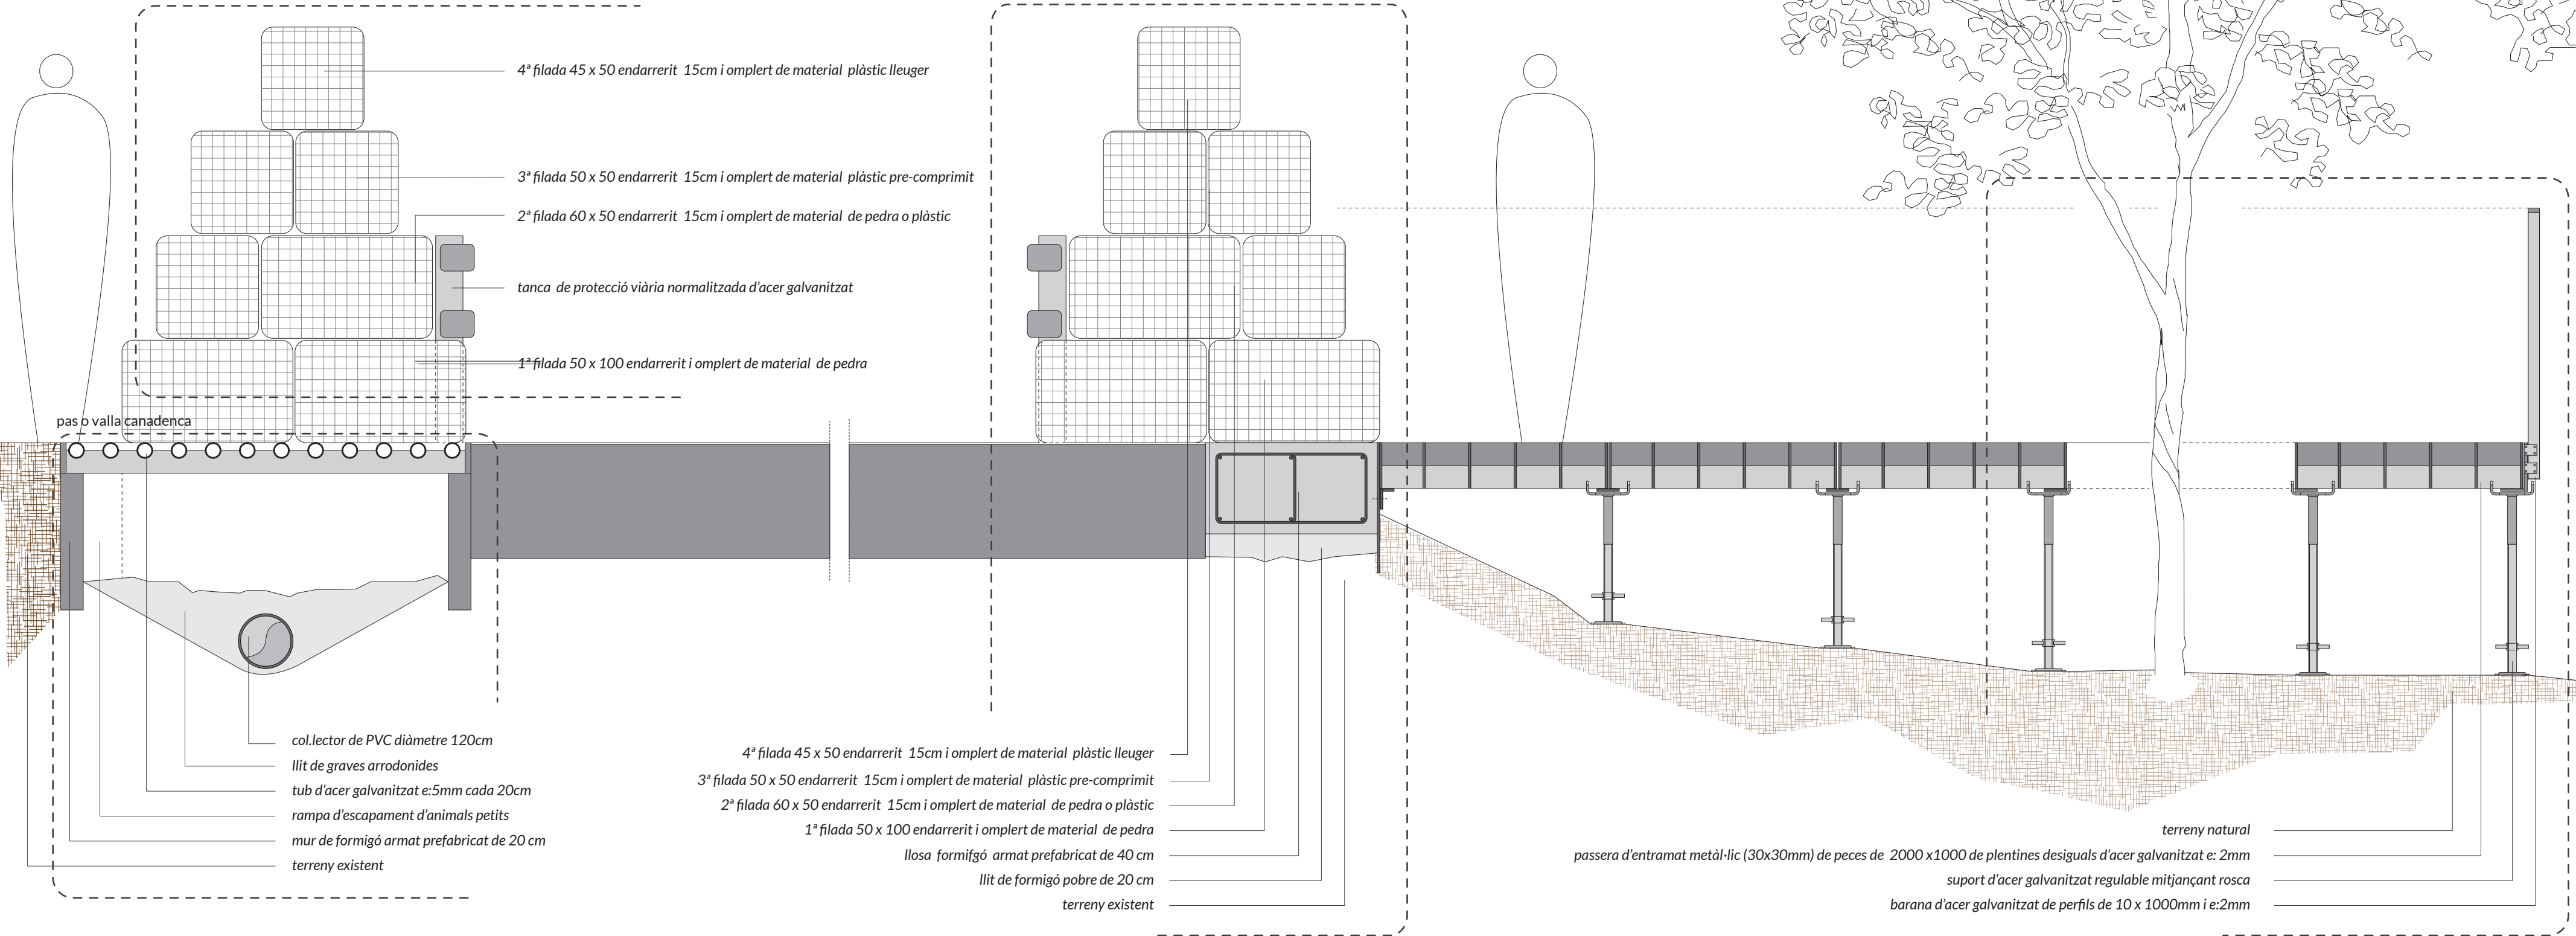


dades genèriques d'aplicació

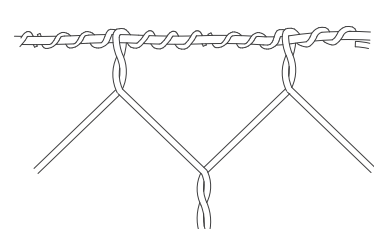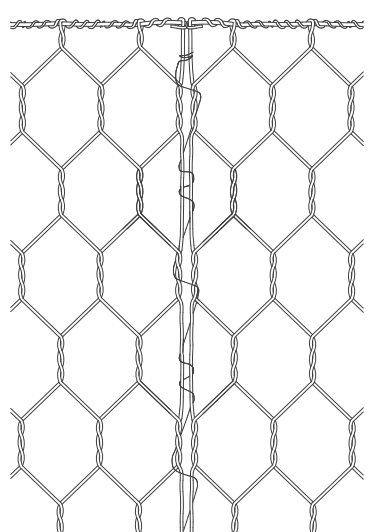

Gabions tipus caixa en malla hexagonal de doble torsió d'acer revestit amb aliatge, de diàmetre 2,4mm. L'obertura de la malla es de 10x12 cm i poden ser de:

- 45x50 cm
- 50x50 cm
- 100x50 cm

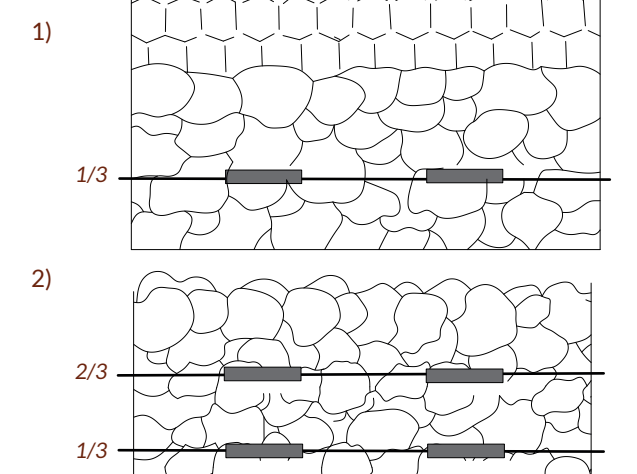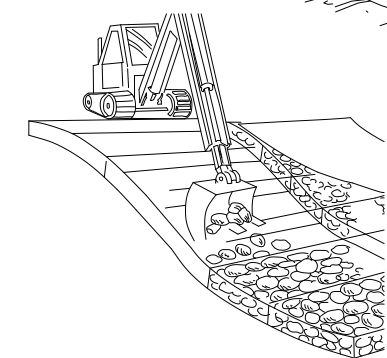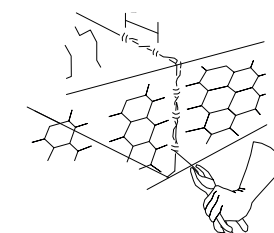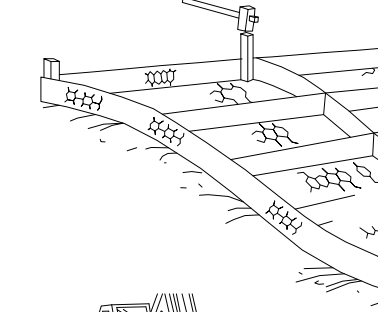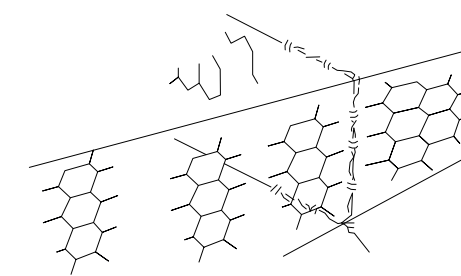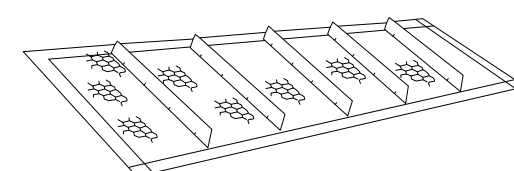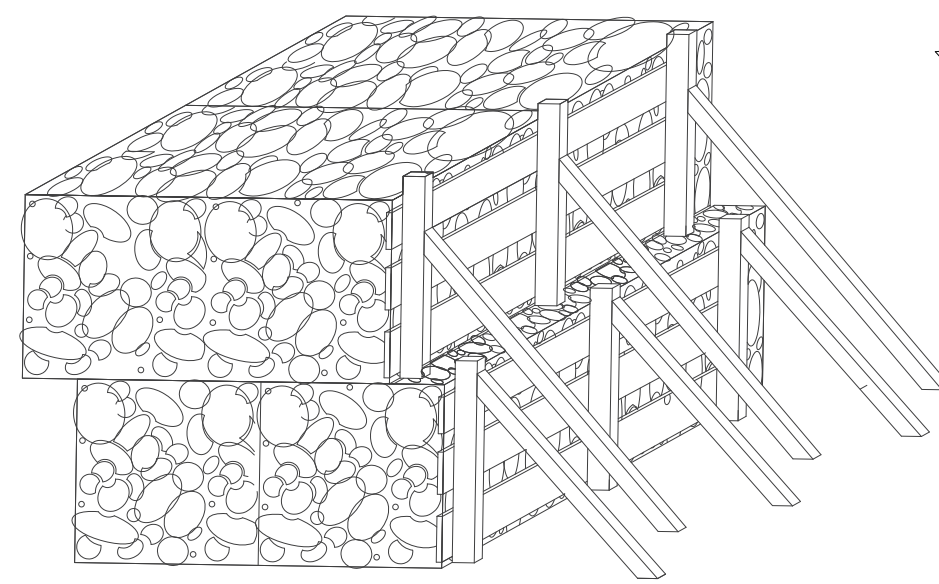

Omplir fins el primer terç i col·locar el tensor i reomplir successivament fins la col·locació de la tapa (relligada amb filferro).

- 1.- desplaçament de la base del mur sobre una superfície rígida i plana sense irregularitats.
- 2.- aixecament de les parets de base i es relliguen amb filferro específic cada 10cm
- 3.- es claven les estakes per avaforir l'estabilitat mentre s'aixeca la paret confinadora i la tapa
- 4.- per un acabat regular s'aconsella una mínima contenció apuntalada