



SOTANO-CIMENTACION





CIMENTACION-
PLANTA TECHO P.BAJA

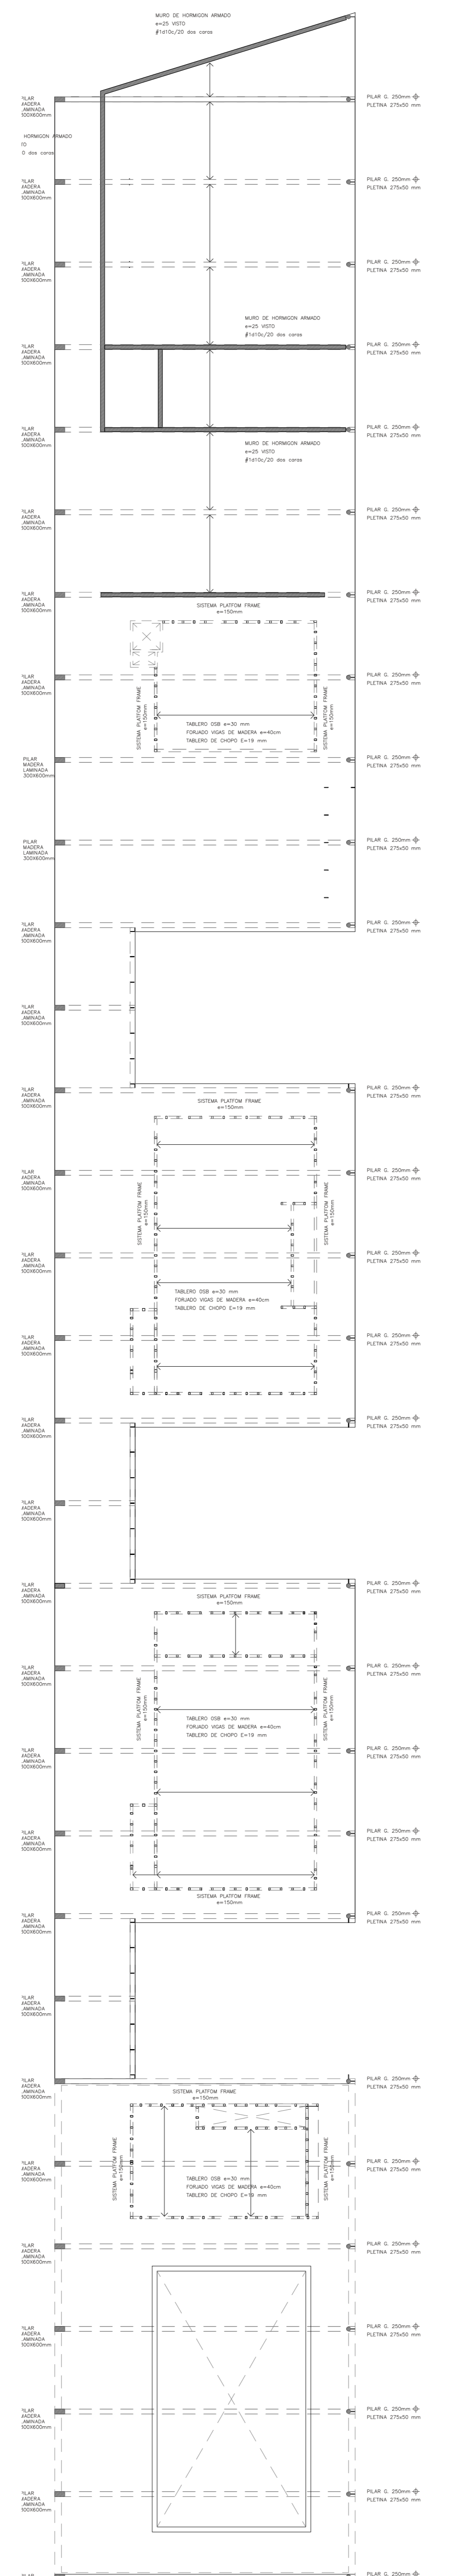

PLANTA TECHO P.1º

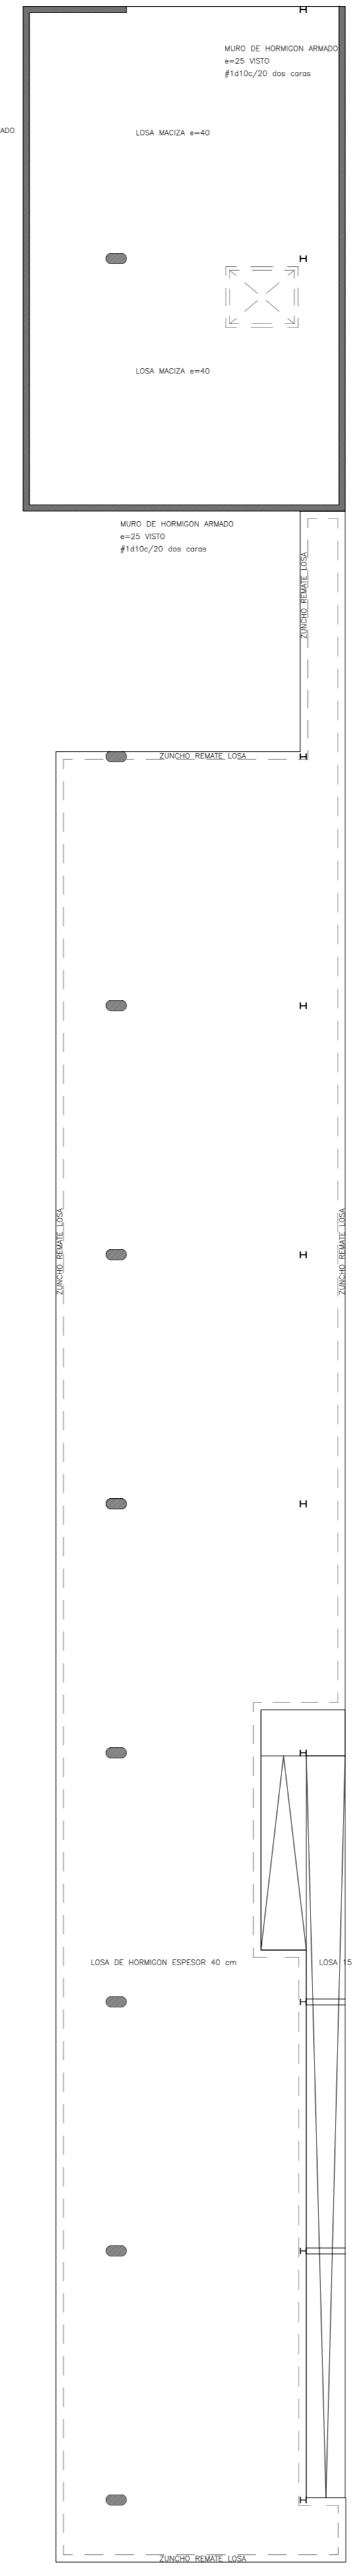

PLANTA TECHO P.2º

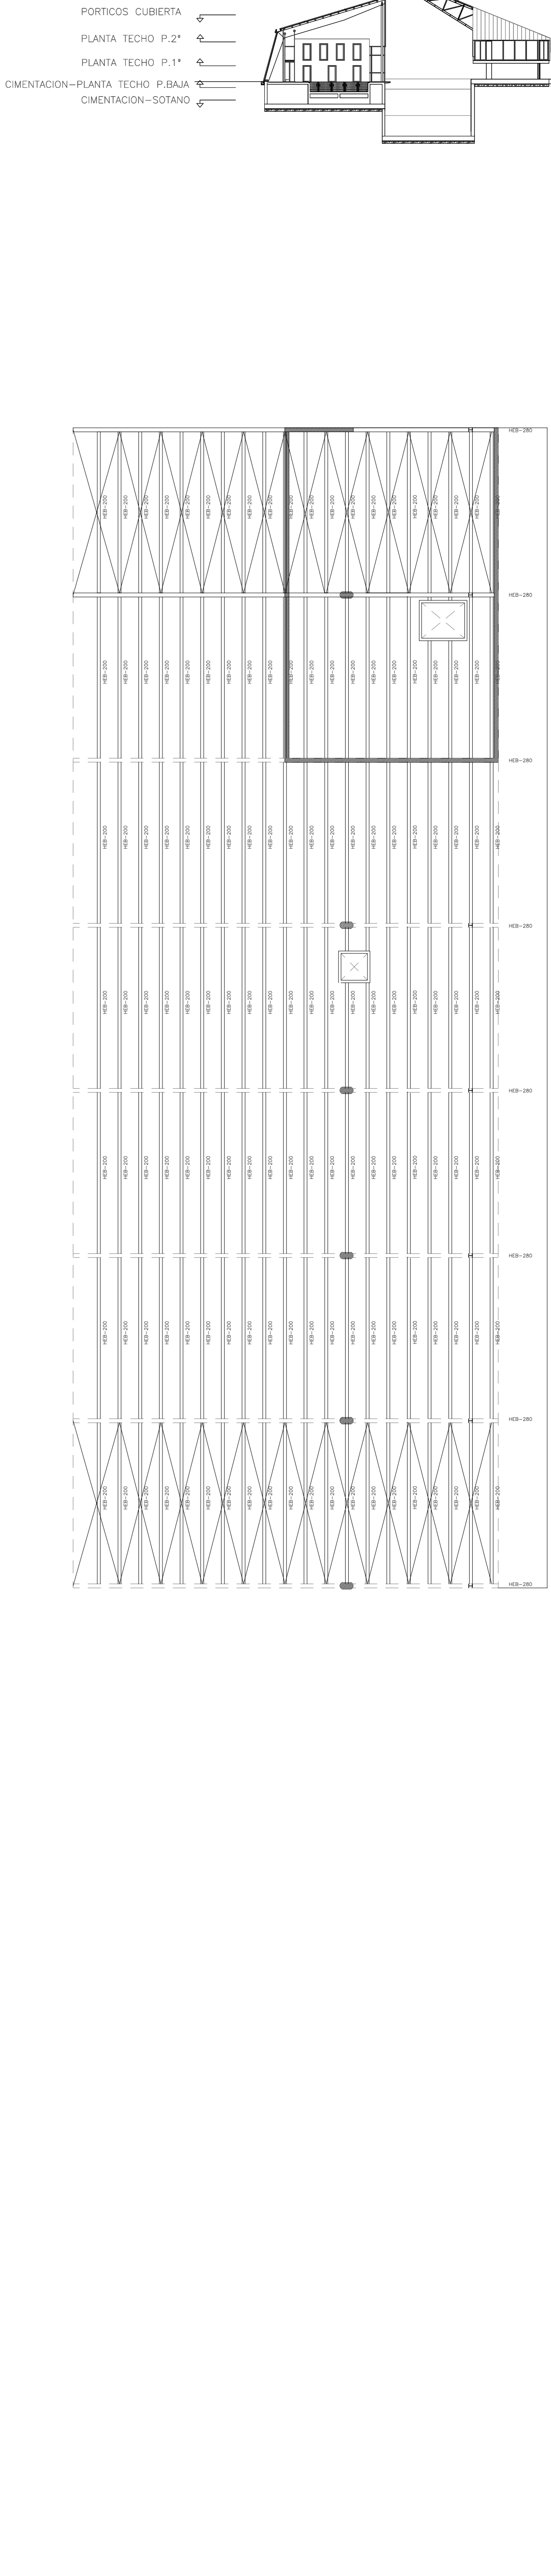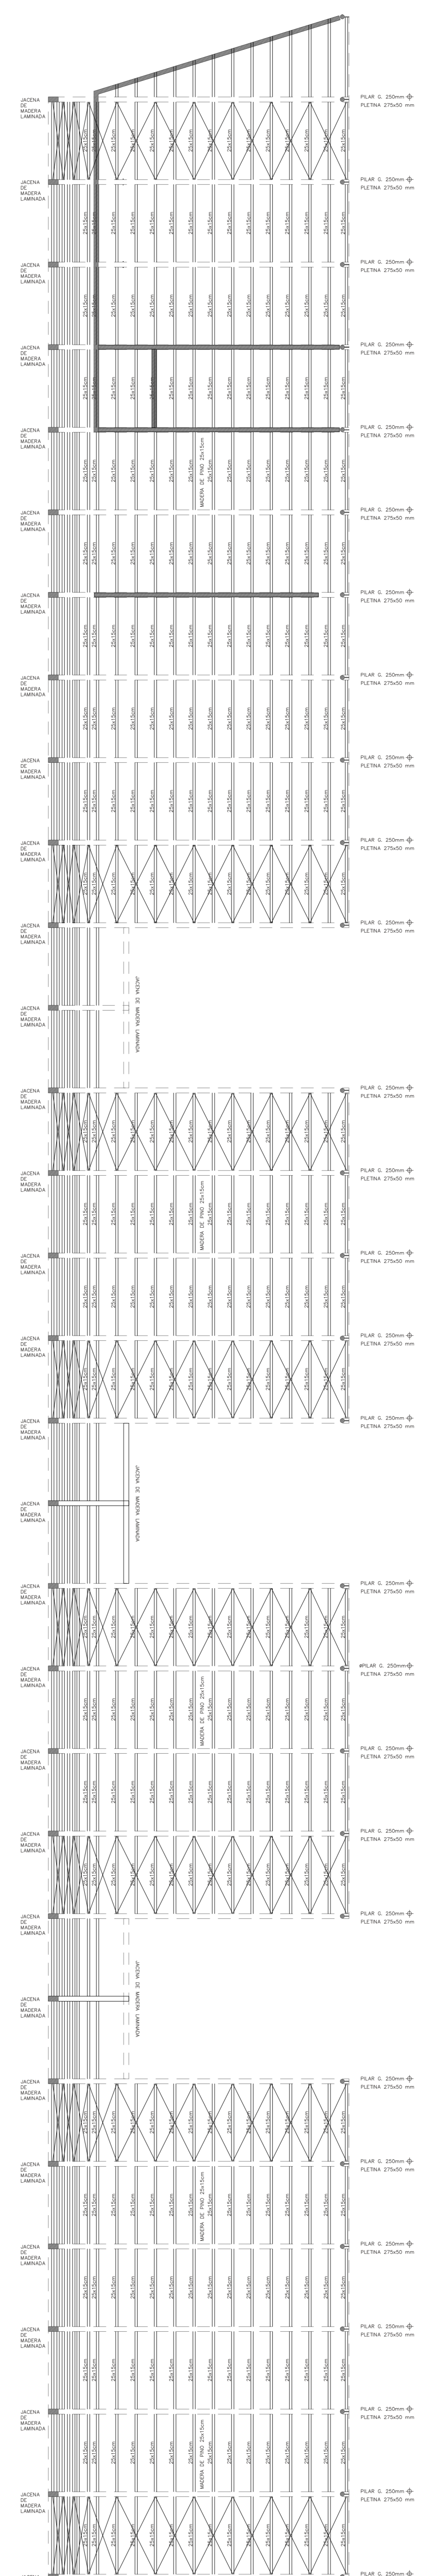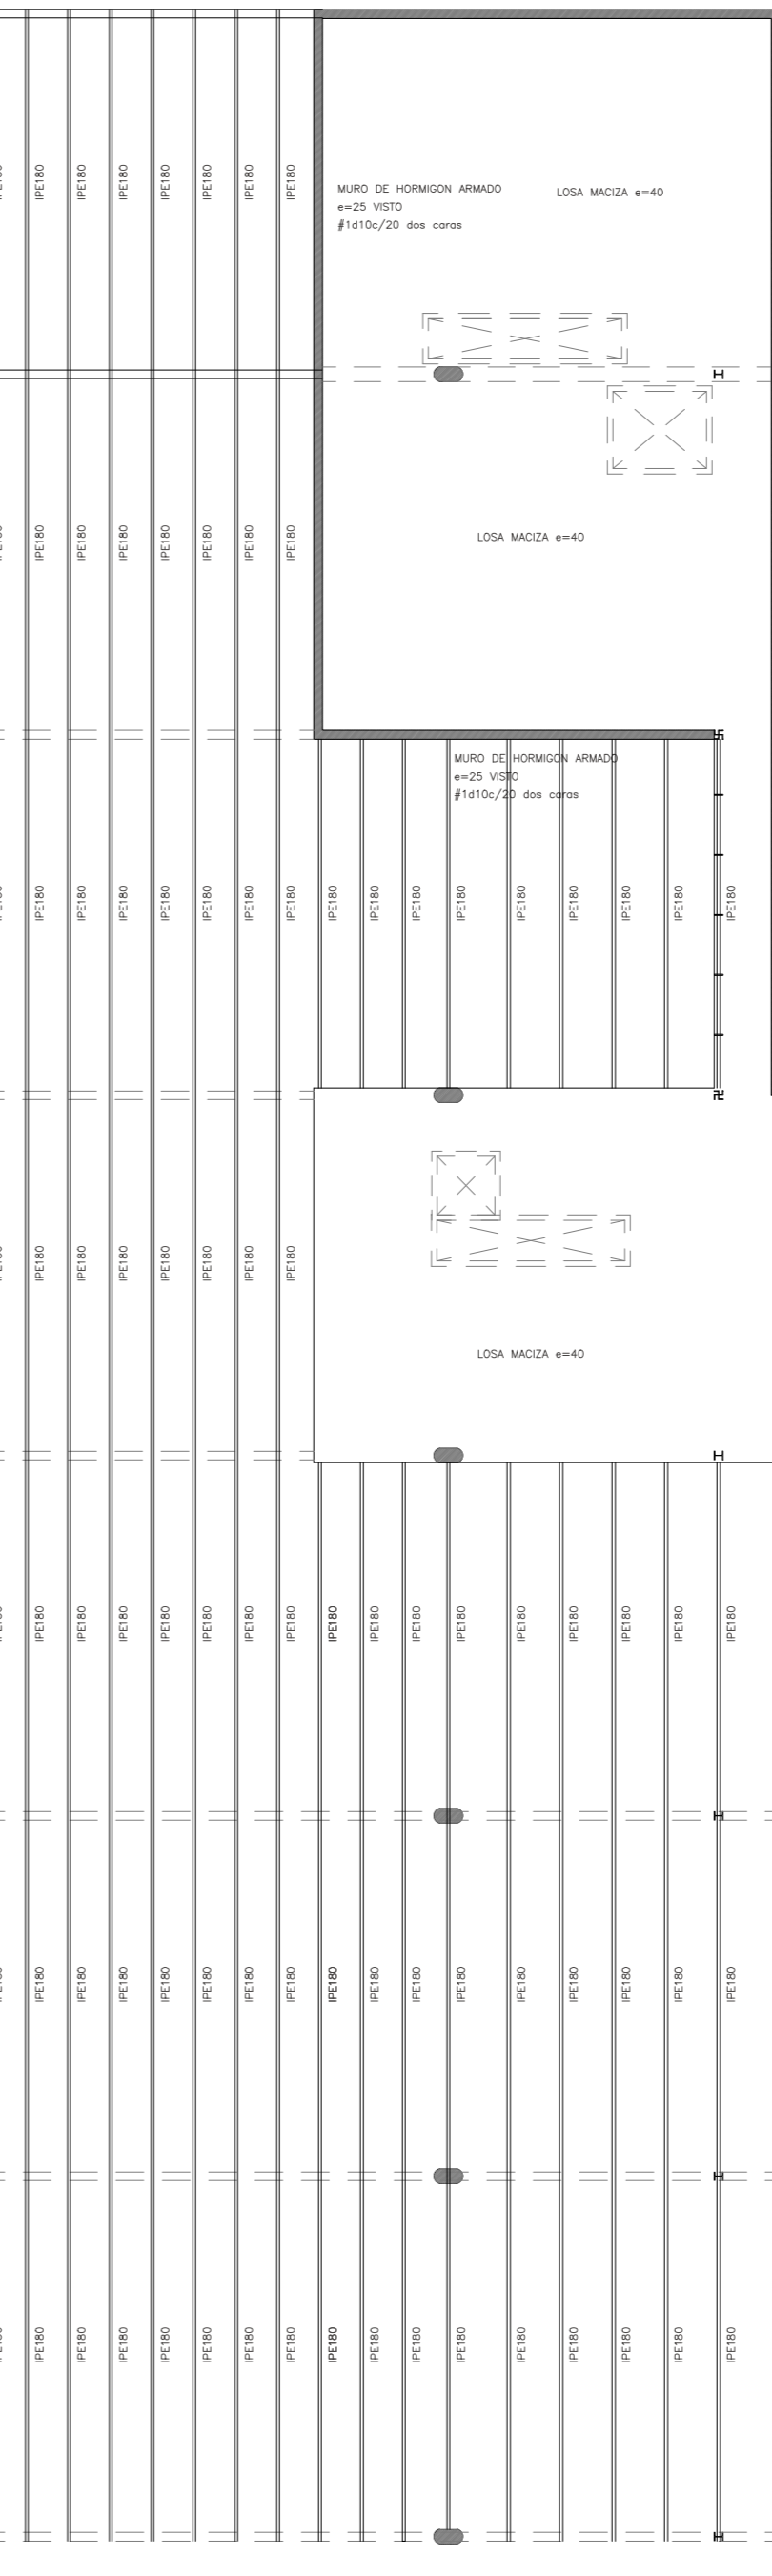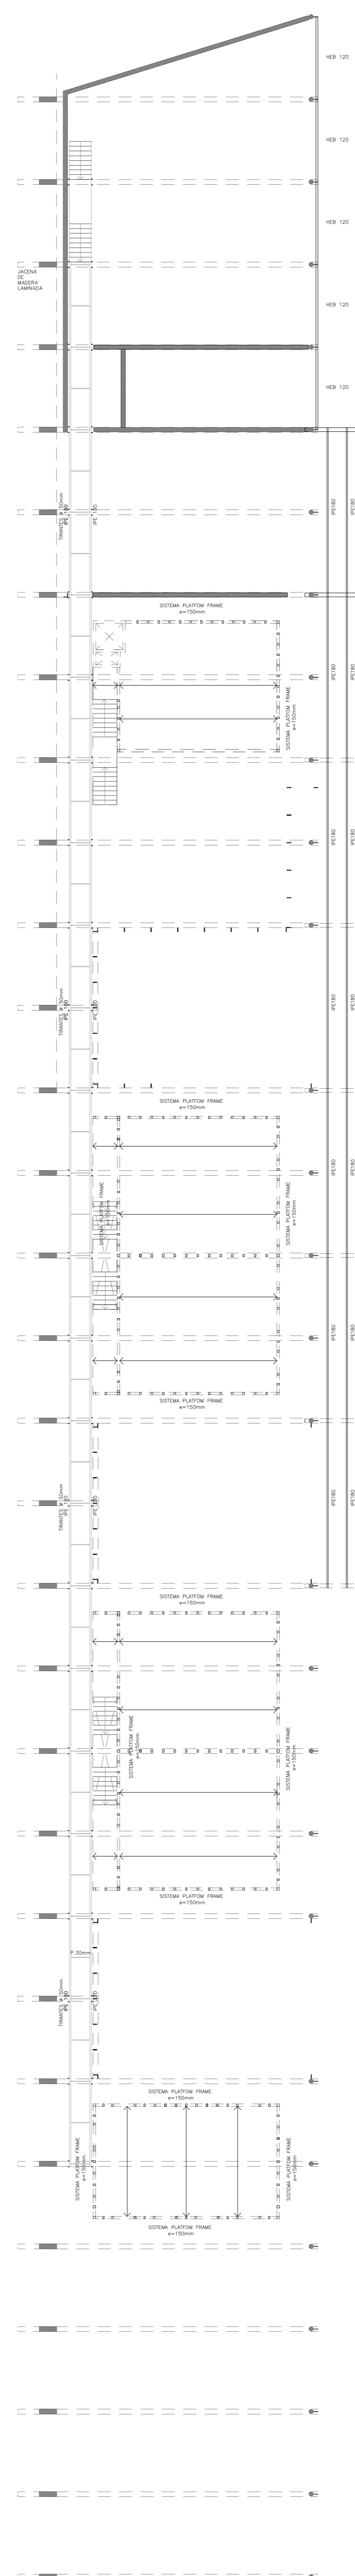

PORTICOS CUBIERTA

