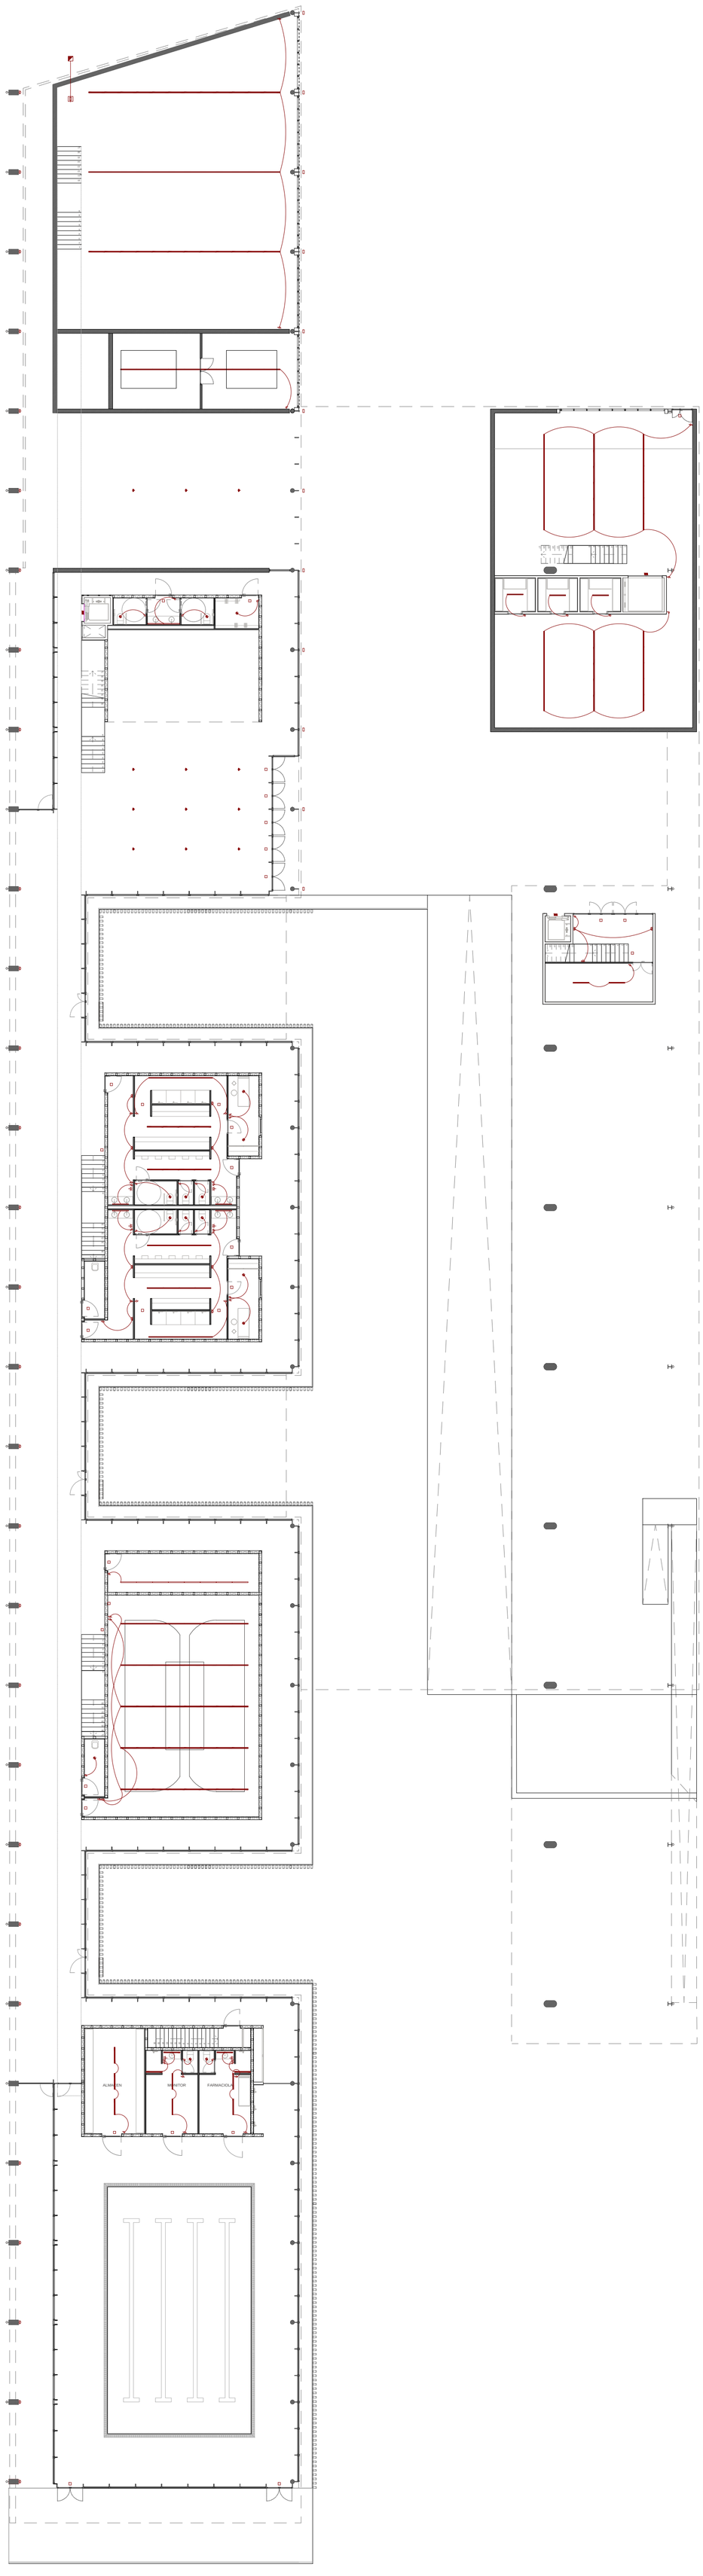

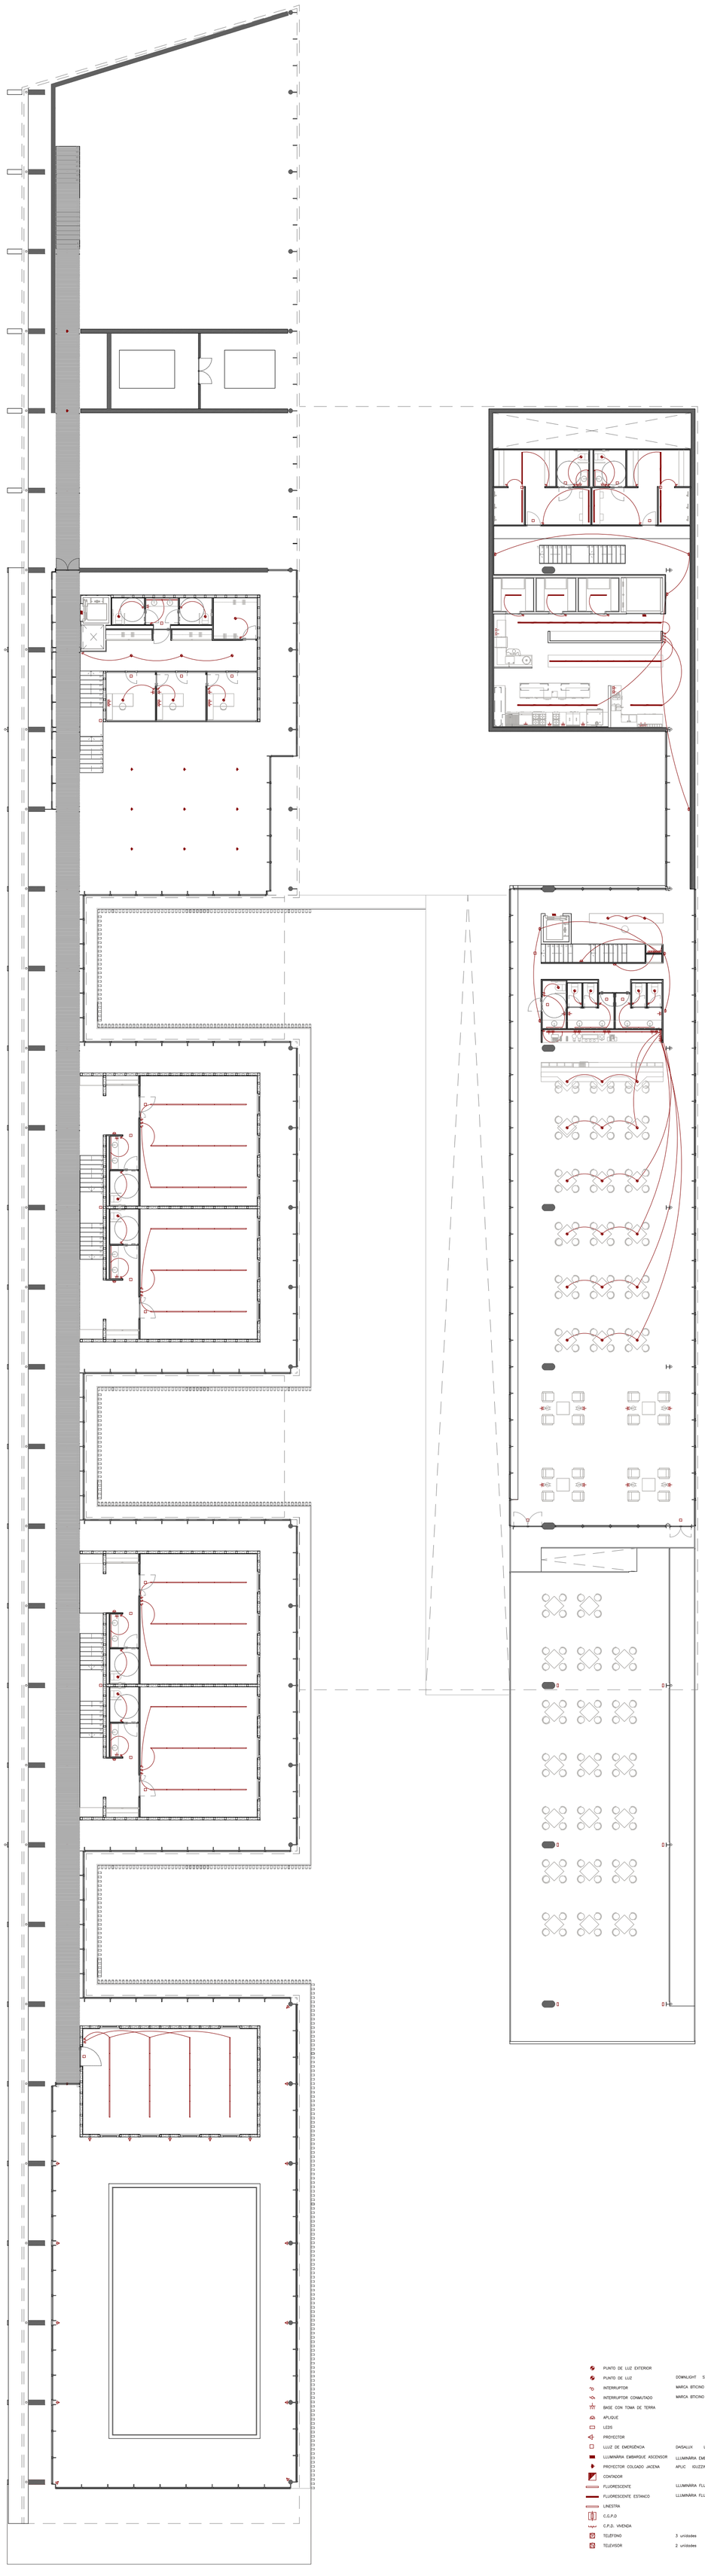

	PUNTO DE LUZ EXTERIOR	
	PUNTO DE LUZ	DOWNLIGHT STAFF 770702 2x TC-D 26w
	INTERRUPTOR	MARCA BTICINO SERIE MAGIC
	INTERRUPTOR CONMUTADO	MARCA BTICINO SERIE MAGIC
	BASE CON TOMA DE TERRA	
	APLIQUE	
	LEDS	
	PROYECTOR	
	LUUZ DE EMERGÊNCIA	DAISALUX LUNA
	LUMINÁRIA EMBARQUE ASCENSOR	LUMINÁRIA EMBARQUE ASCENSOR CONSENTIDA
	PROYECTOR COLGADO JACENA	APLIC IGUZZINI
	CONTADOR	
	FLUORESCENTE	LUMINÁRIA FLUORESCENT ODELUX OD-2101 AF 2x58w
	FLUORESCENTE ESTANCO	LUMINÁRIA FLUORESCENT ODELUX OD-8551 AF 2x58w
	LINESTRA	
	C.G.P.D	
	C.P.D. VIVENDA	
	TELEFONO	3 unidades
	TELEVISOR	2 unidades