PLANTA COBERTA

ESCALA 1/200

QUADRE DE SUPERFÍCIES ÚTILS

Planta coberta	36,41 m²
Nucli vertical	11,36 m²
Recinte ACS	15,13 m²
Armaris de registre	00,93 m²
RITS	00,75 m²
Vestíbul	06,99 m²
Vestíbul d'independència	01,25 m²

ALÇAT SUD-EST

ESCALA 1/200
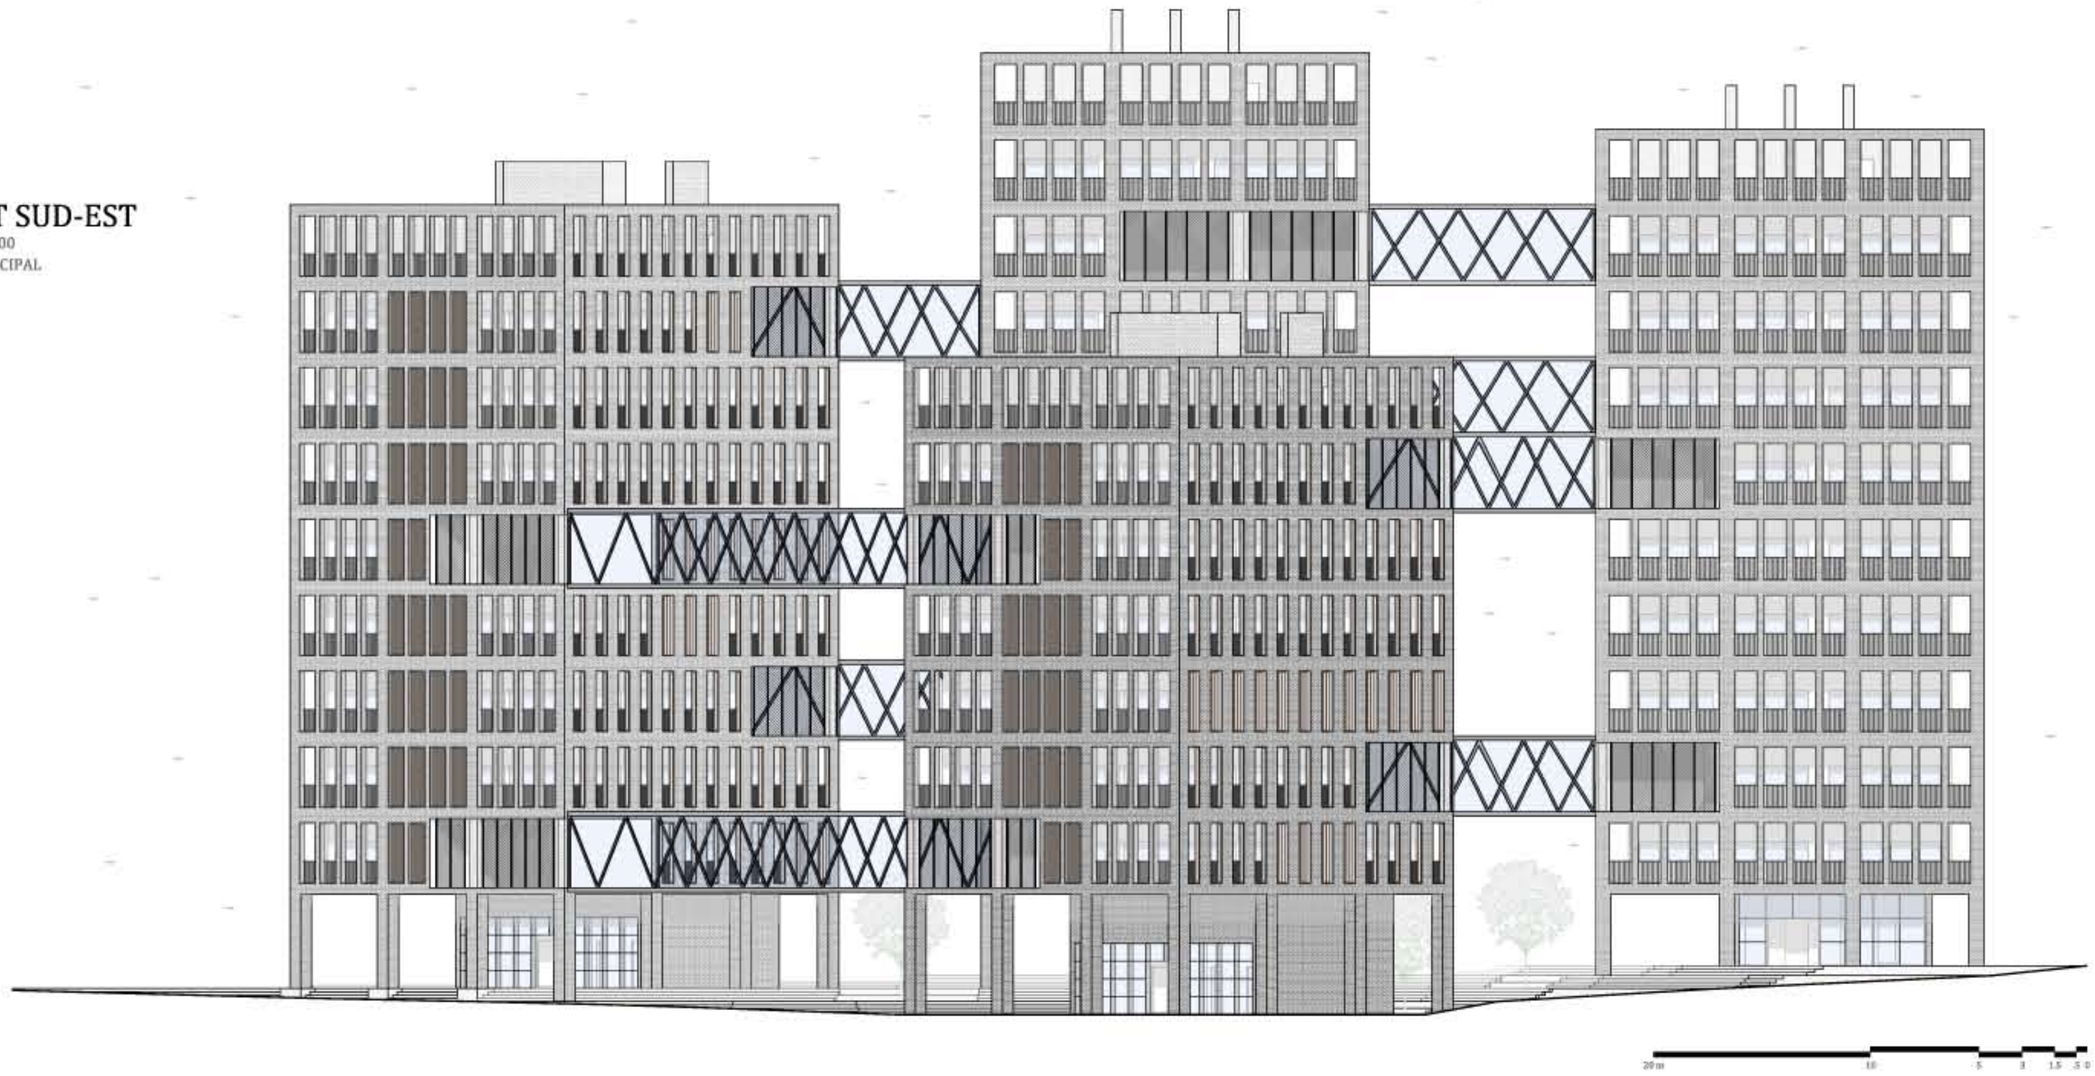
ALÇAT PRINCIPAL