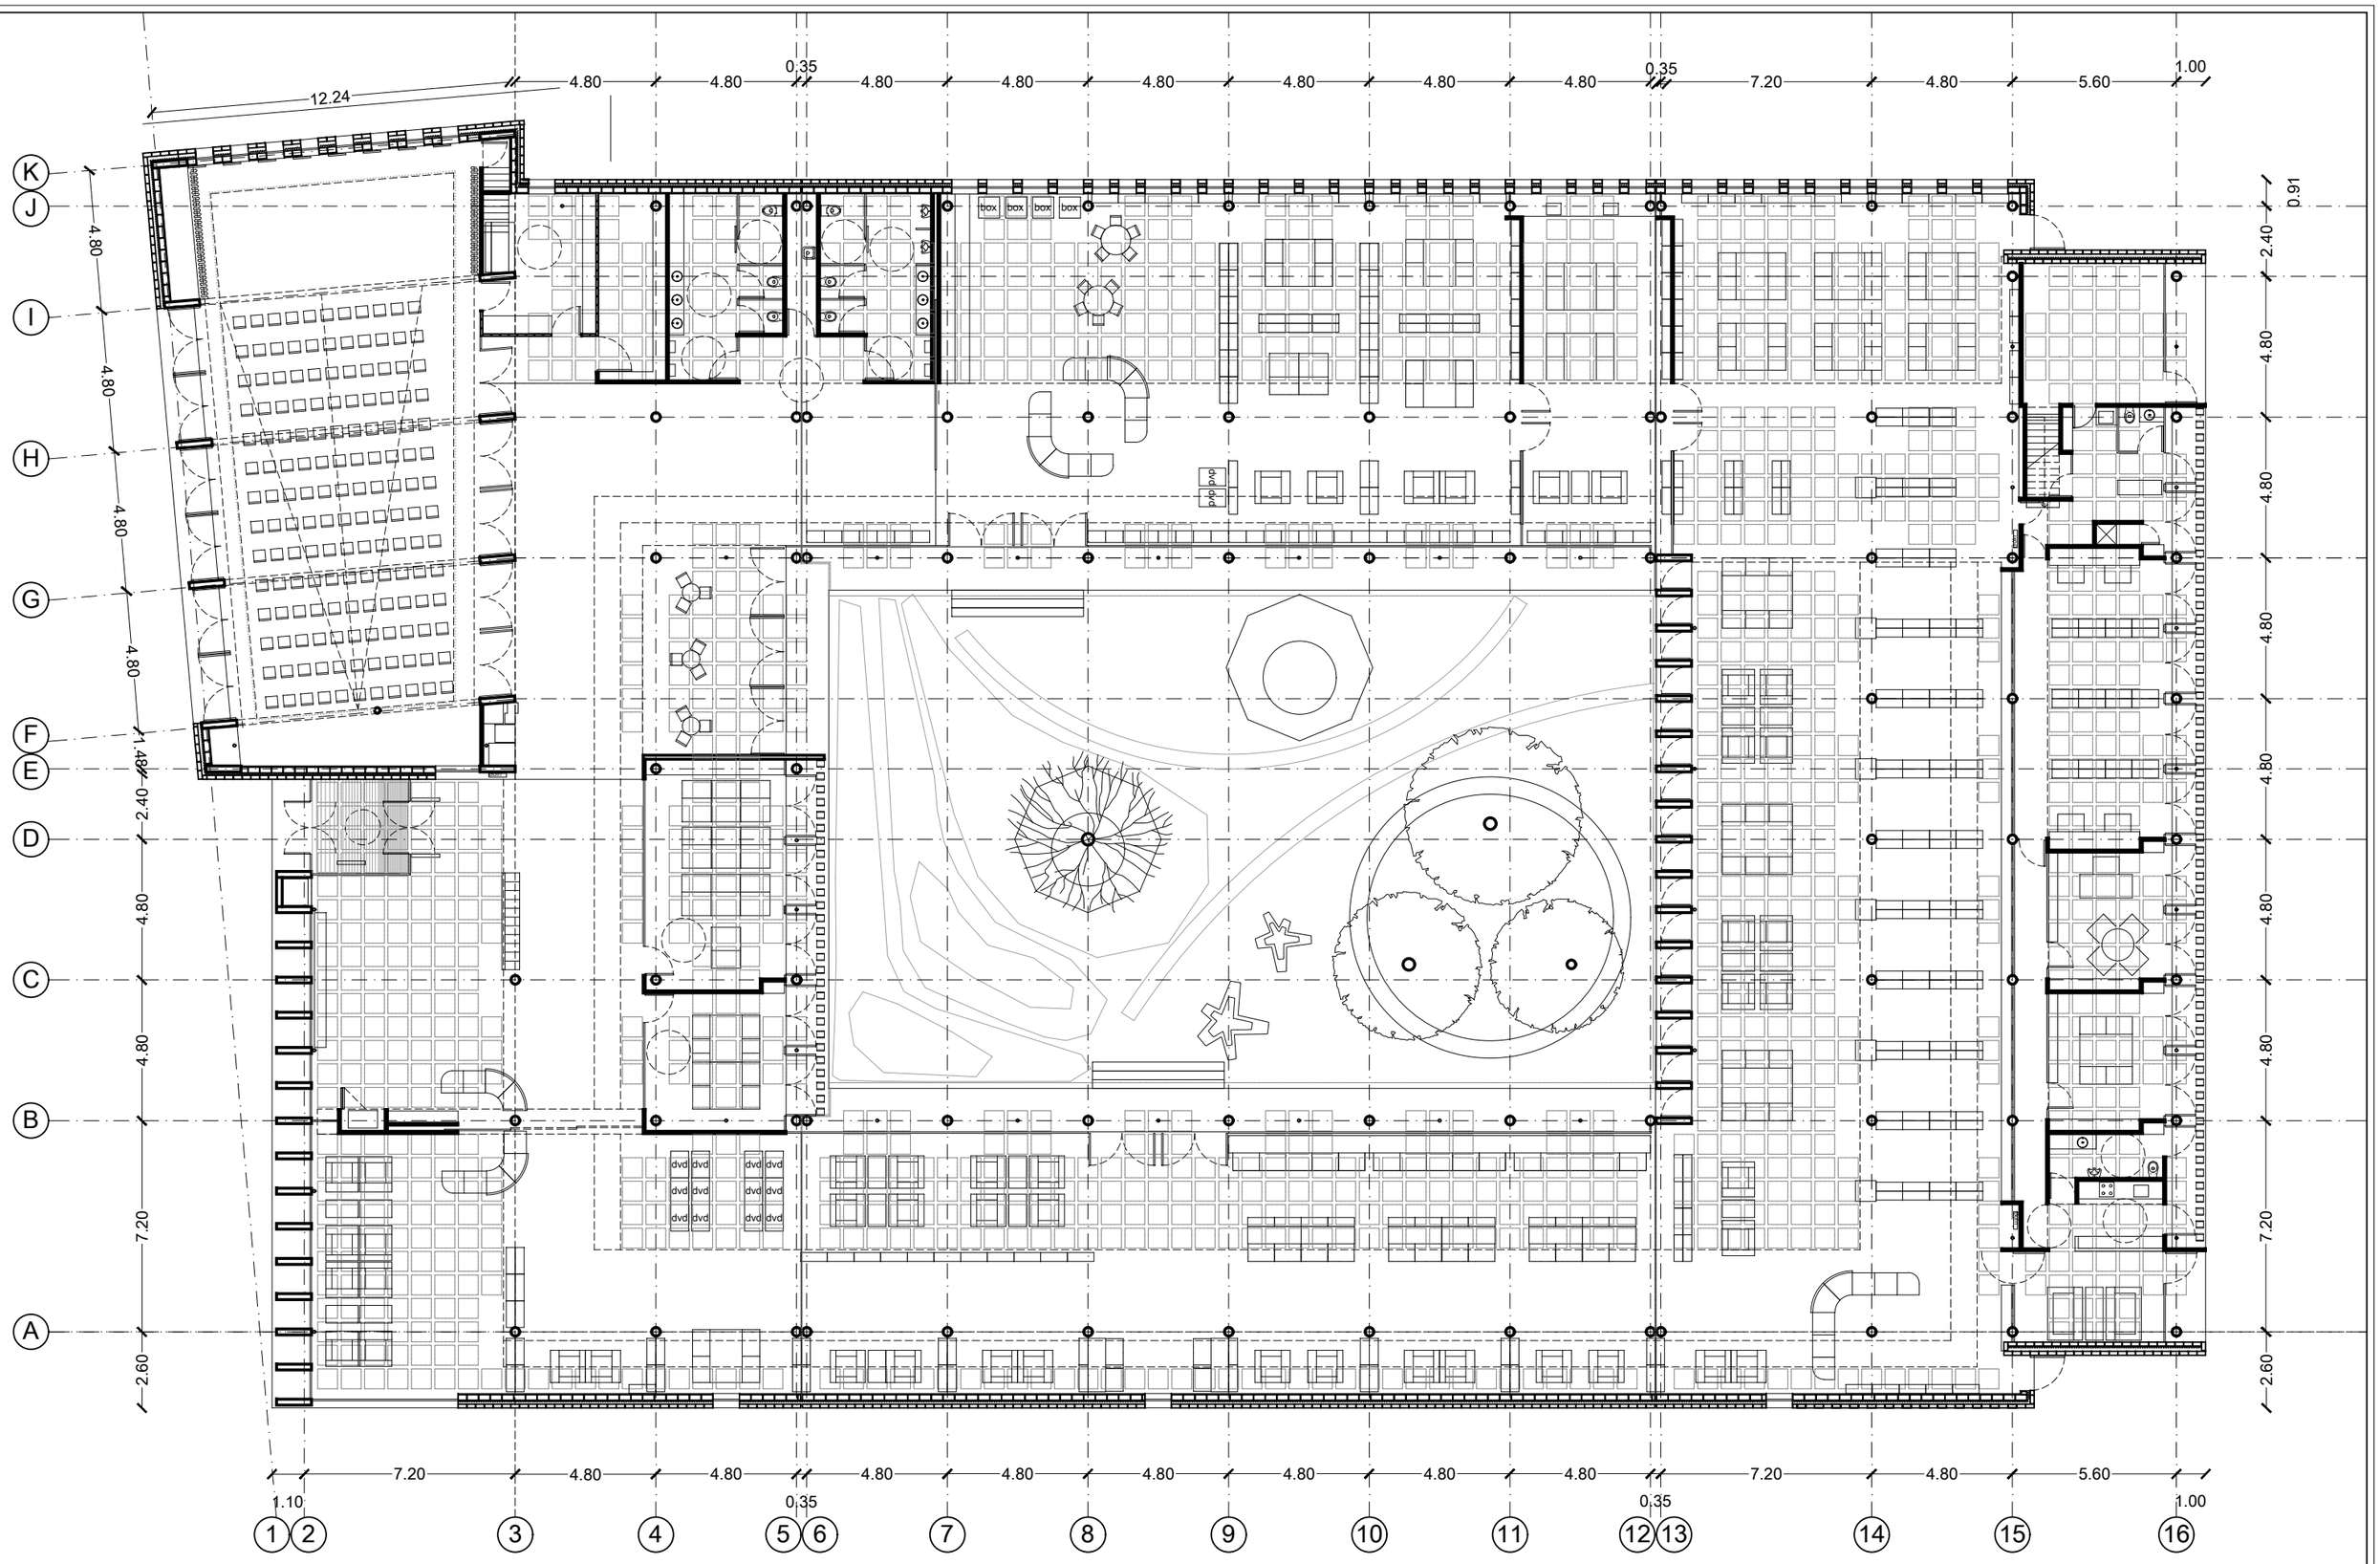

etsav	ROSANA CASTAÑÓN	pfc	BIBLIOTECA en CUBELLES	2013.06.21	0 1 2 5 10m	cct ctx grl ARQUITECTÓNICO sxf str ins	ESC 1:100	N