



PROCESO DEL PROYECTO

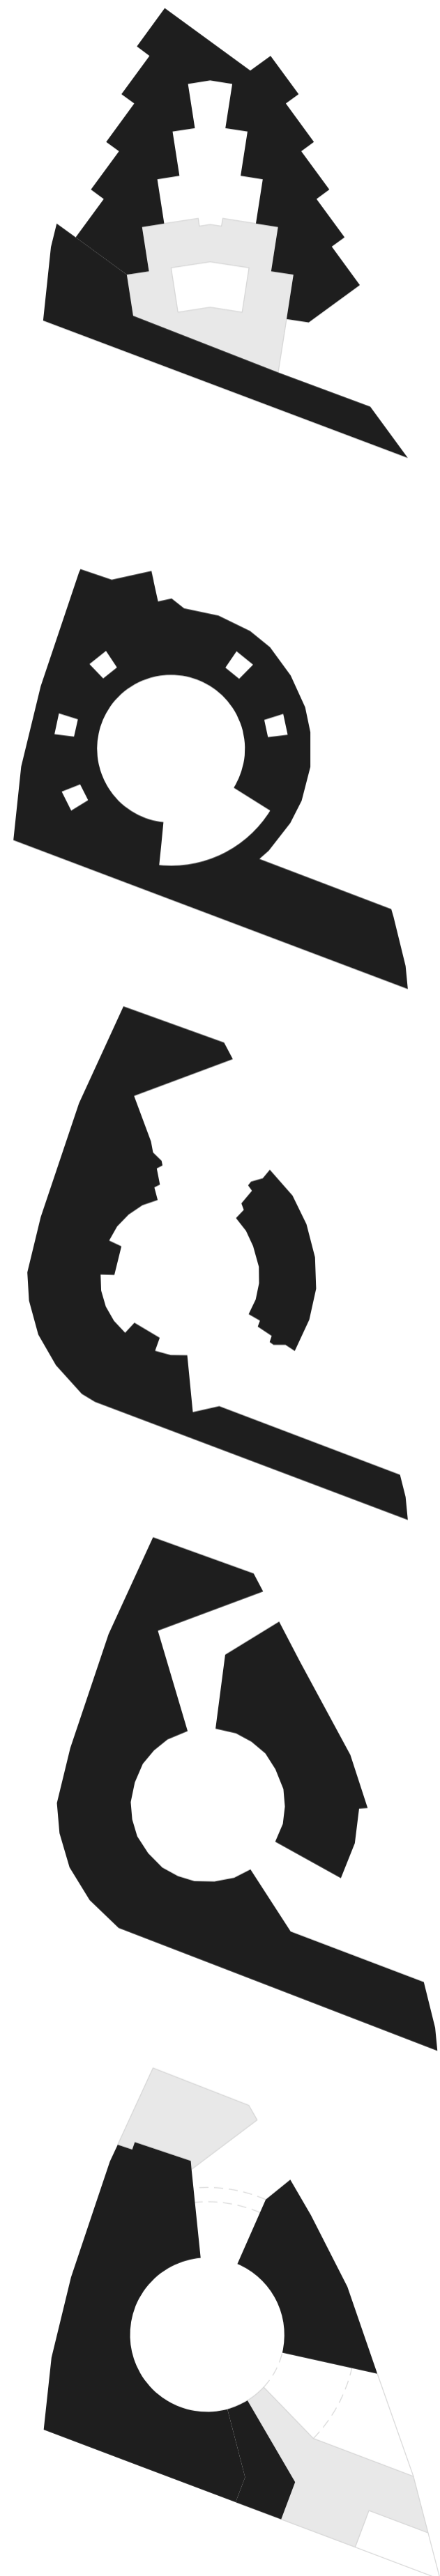

VOLUMETRIA

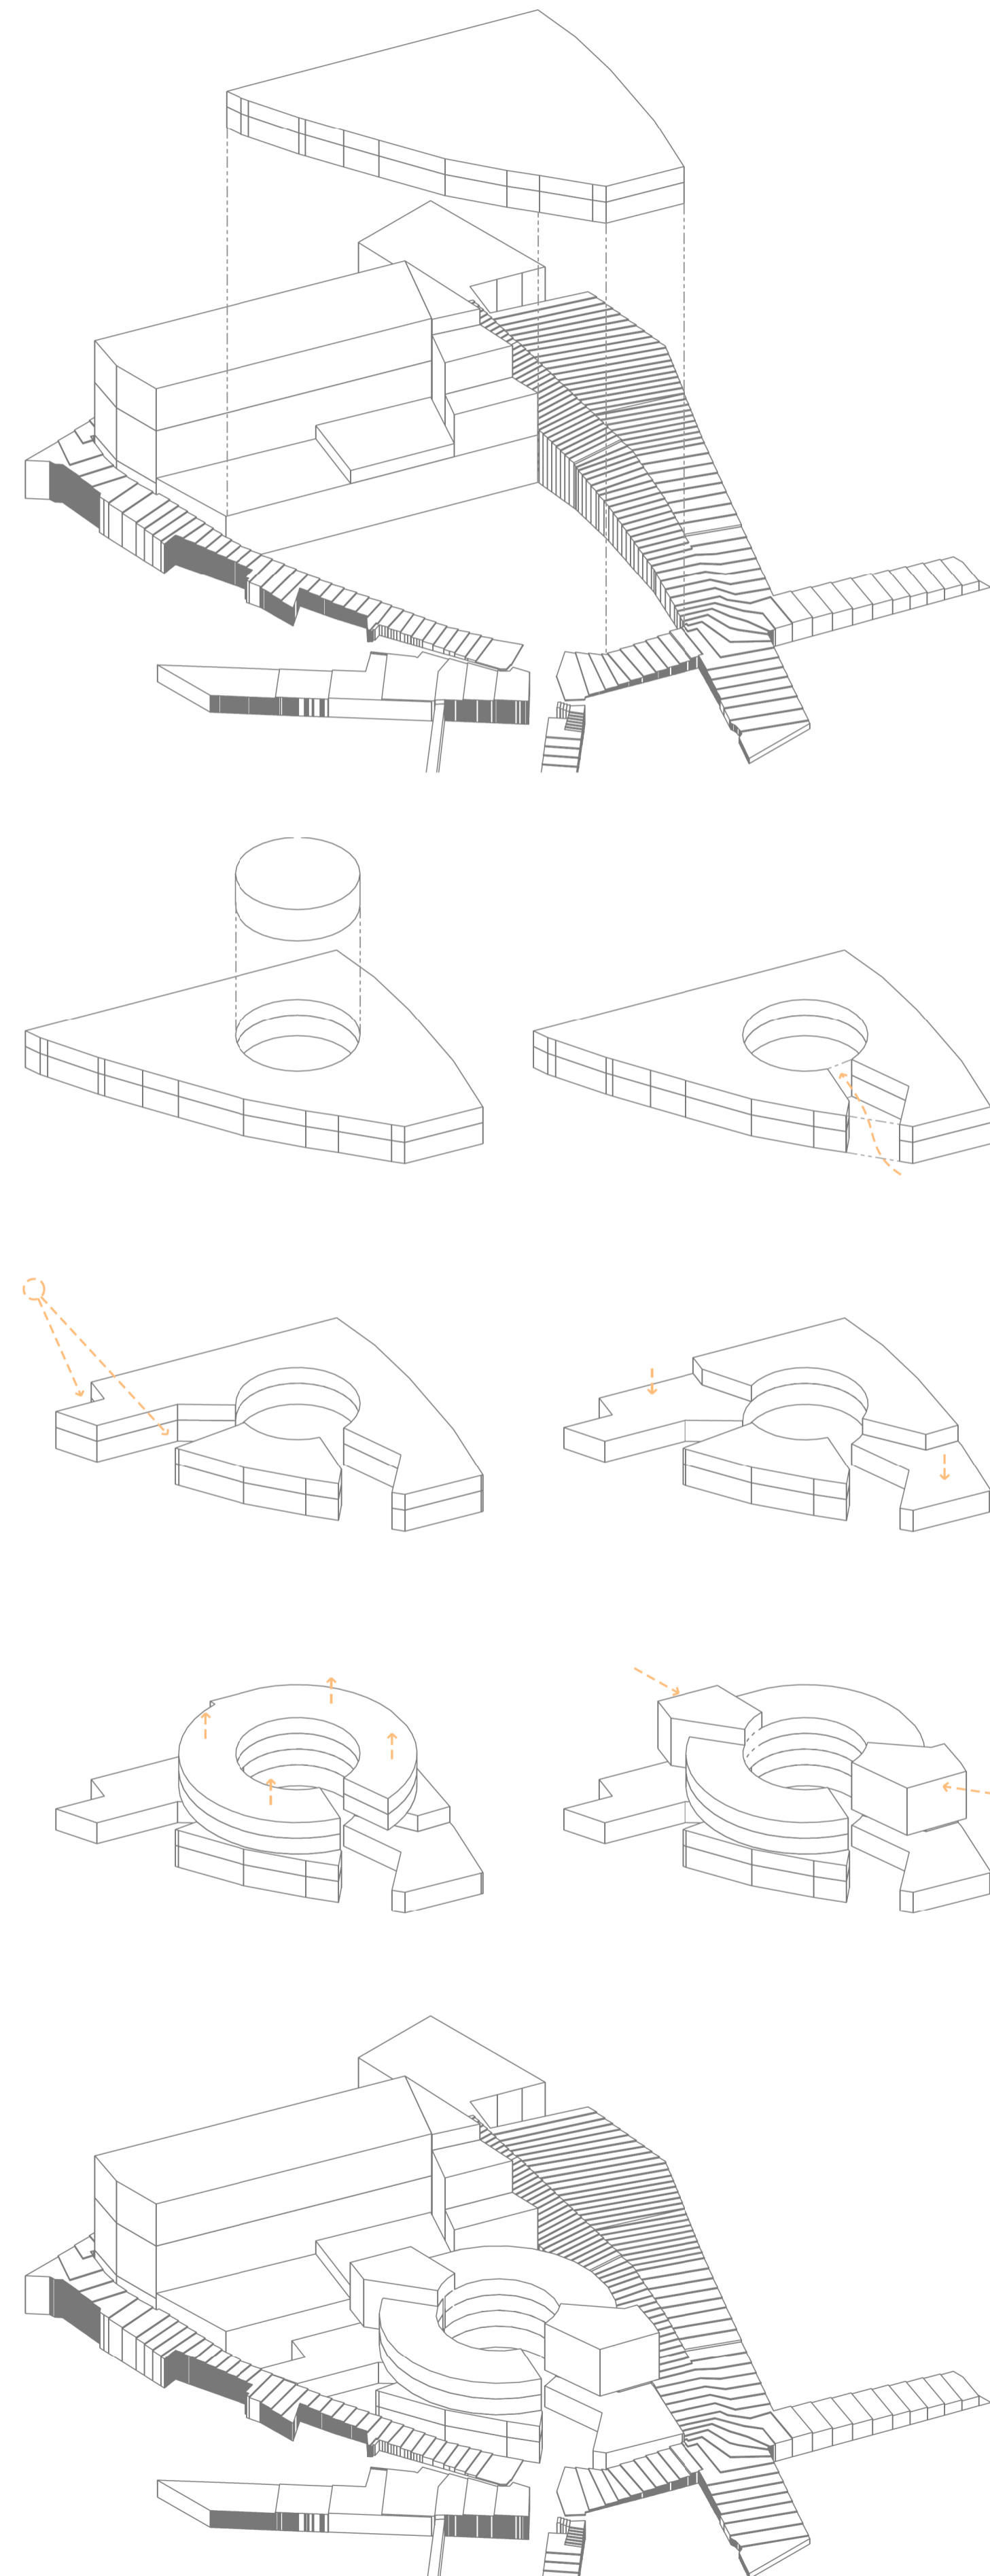

ESTRATEGIA

DIAGRAMA CONCEPTUAL



DIAGRAMA DE USOS

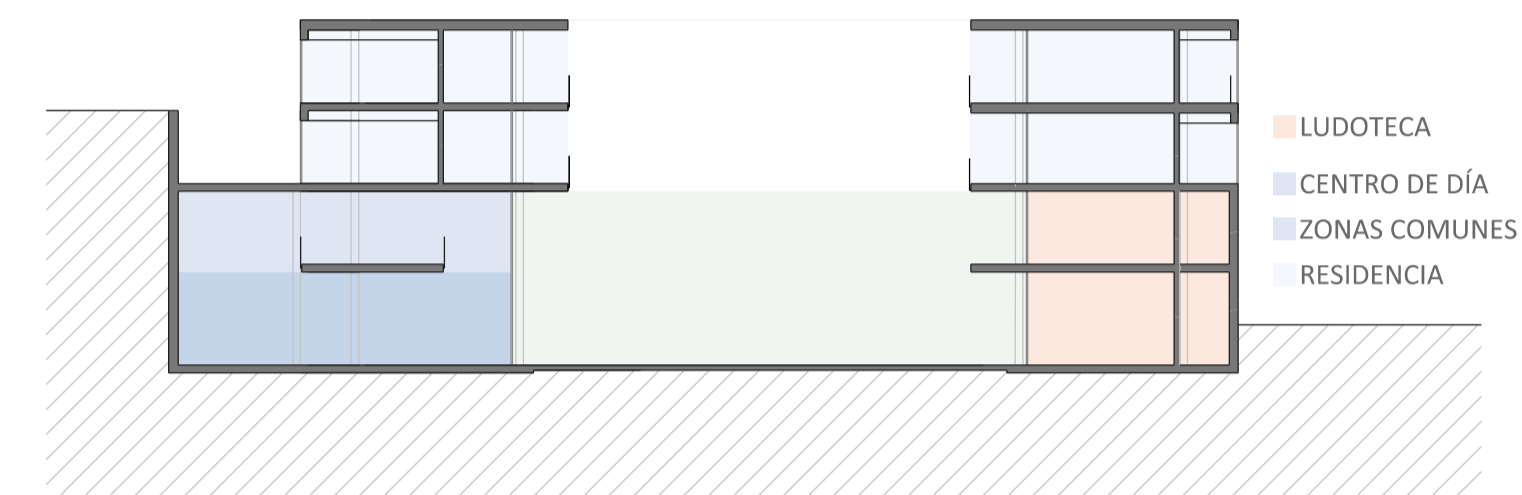


DIAGRAMA DE VISUALES

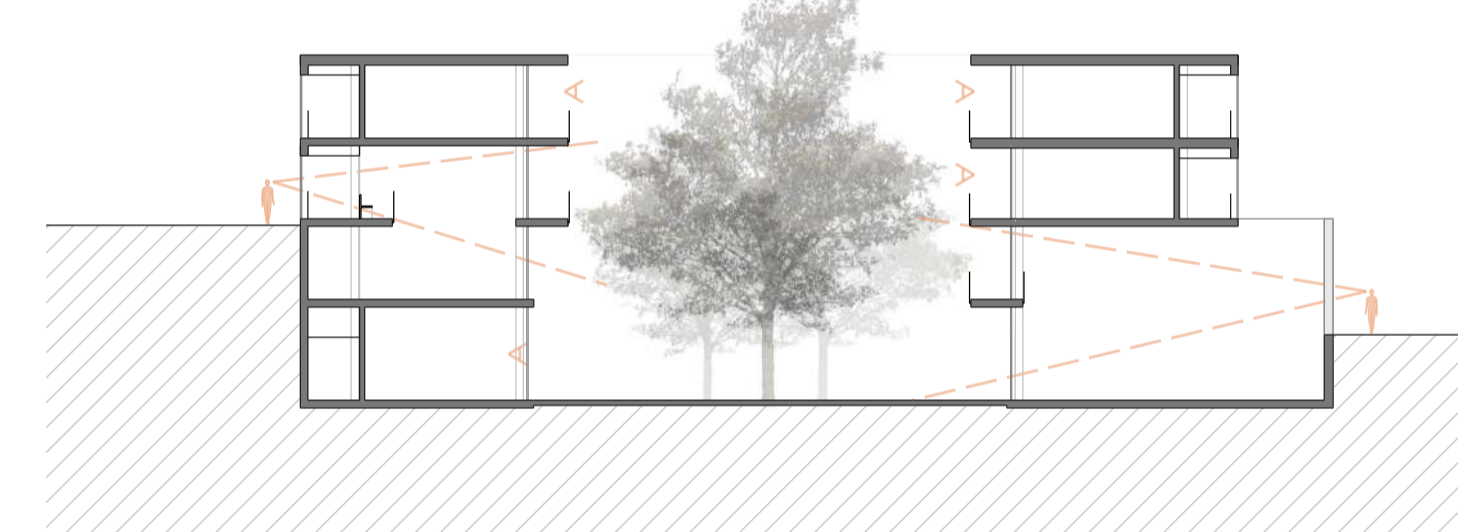


DIAGRAMA DE ILUMINACIÓN



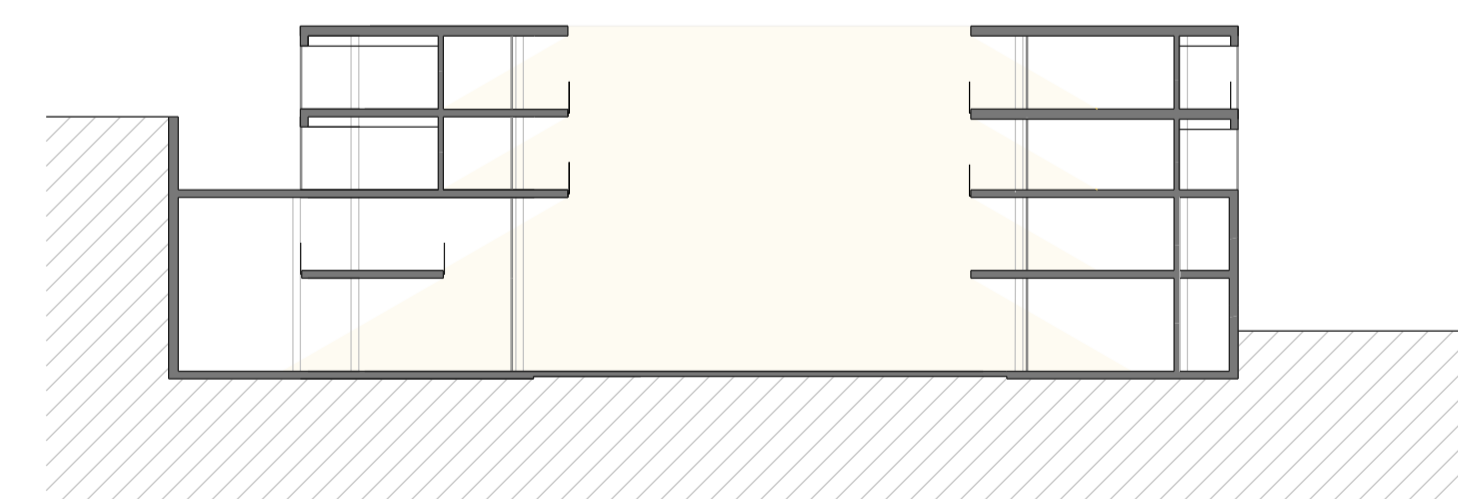


DIAGRAMA DE VENTILACIÓN

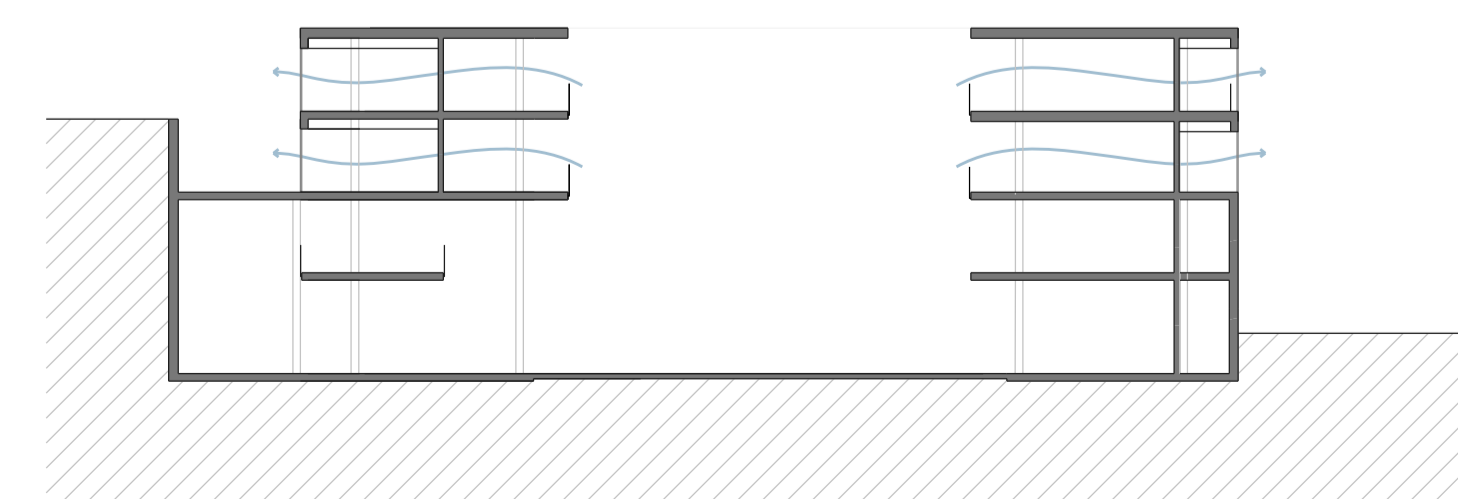


DEFINICIÓN DE LA FORMA

EJES Y VISUALES 2 PRIMERAS PLANTAS

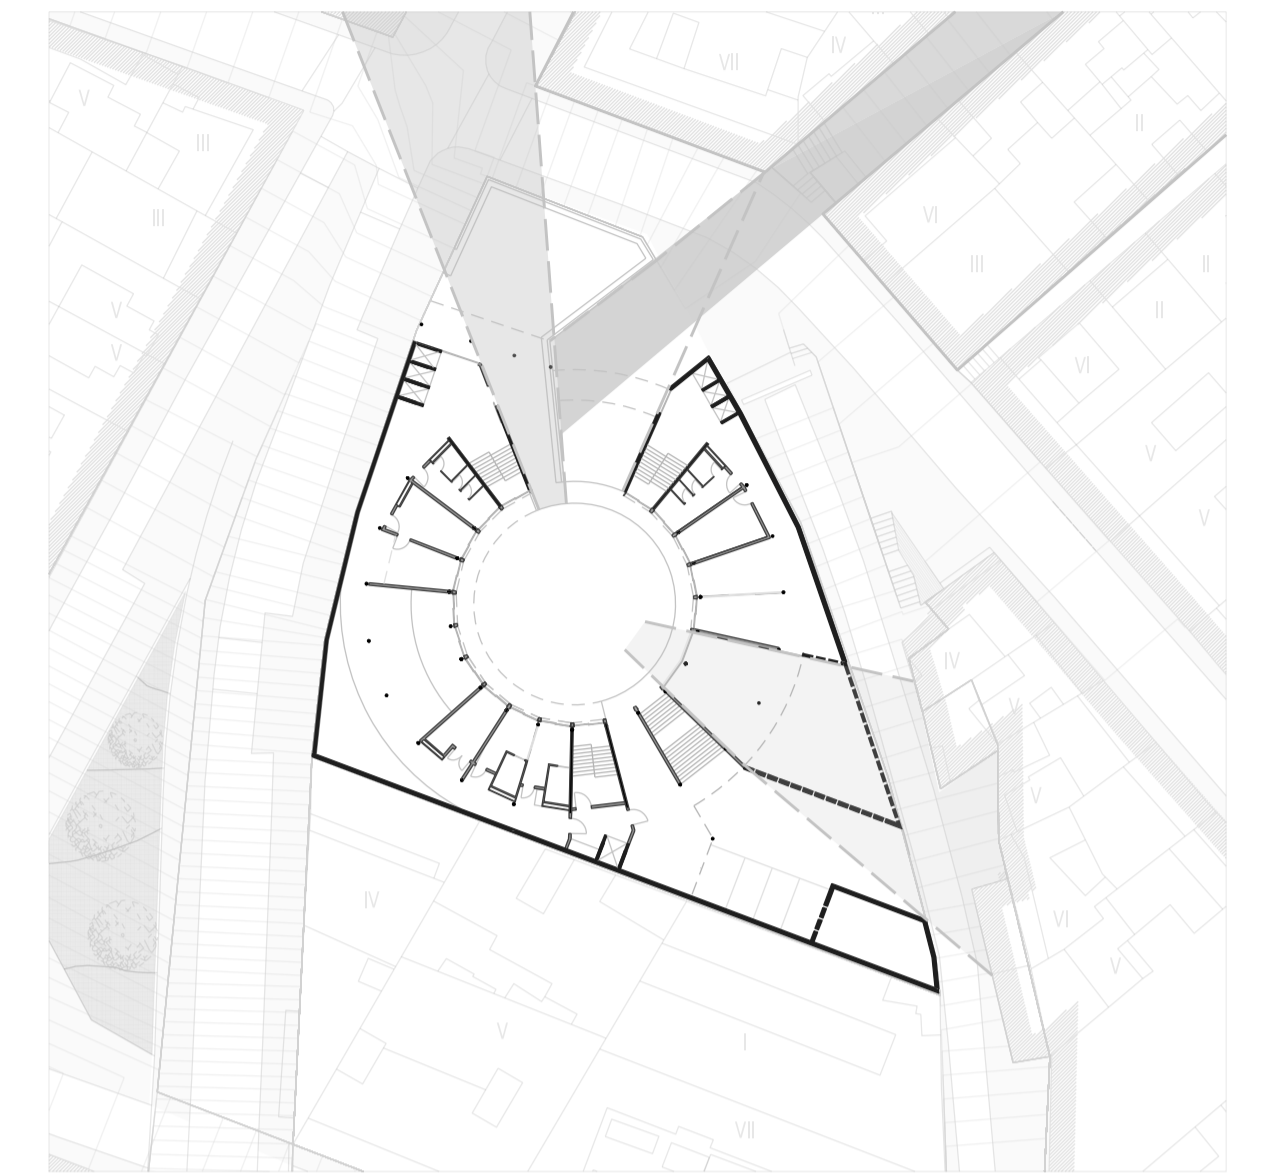

EJES Y VISUALES 2 ÚLTIMAS PLANTAS

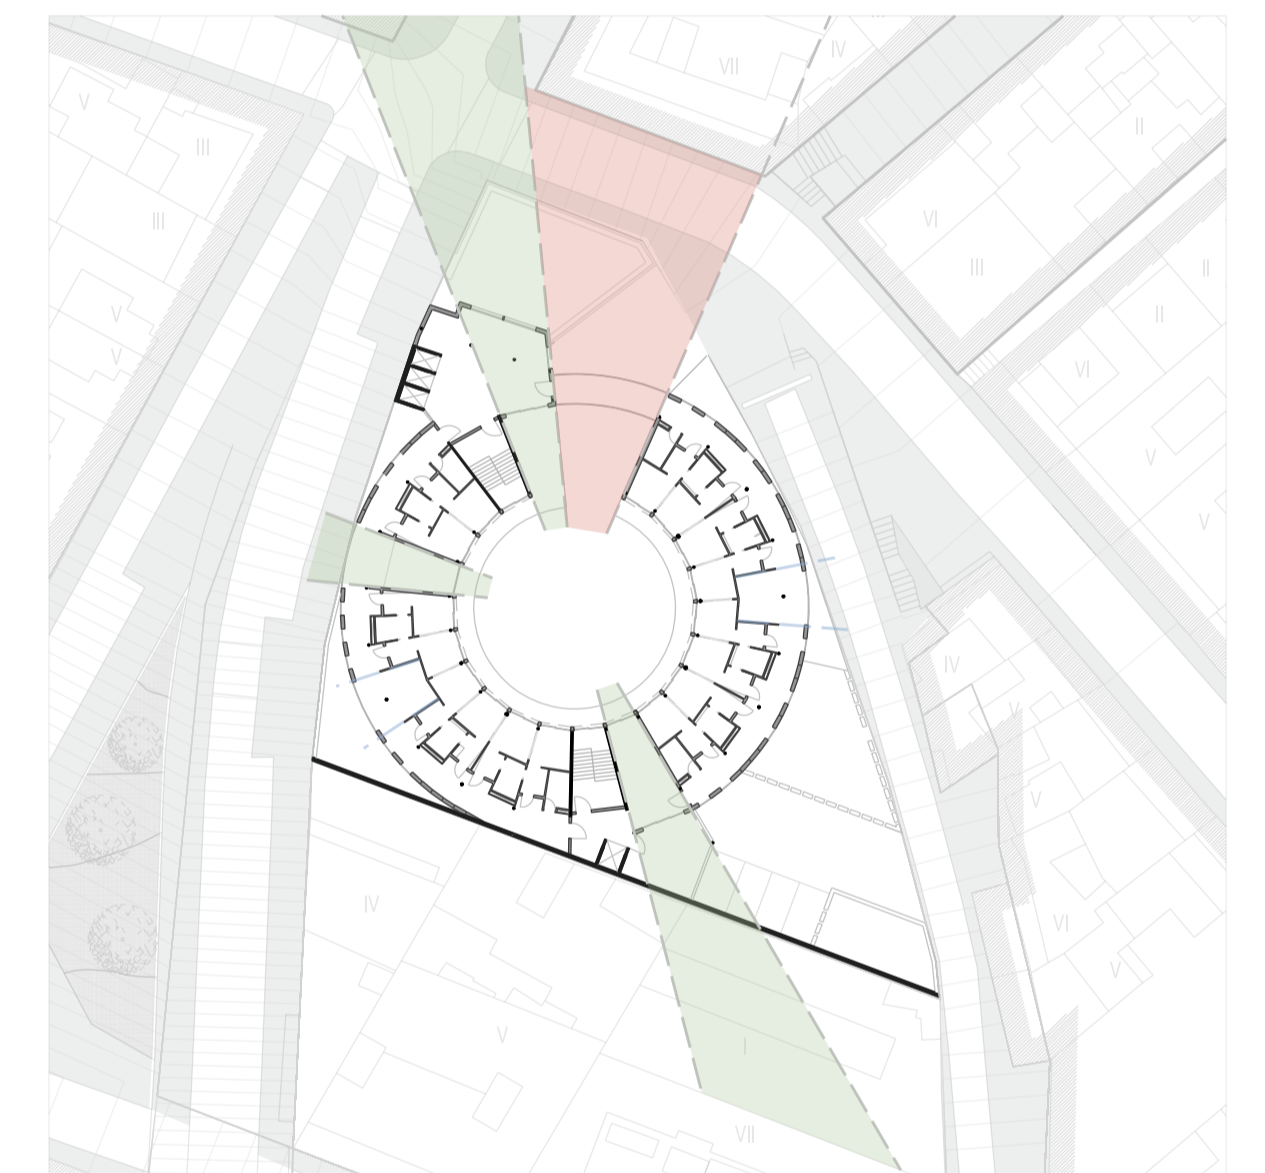

2 ÚLTIMAS PLANTAS. DISTANCIA ENTRE EDIFICIOS

