
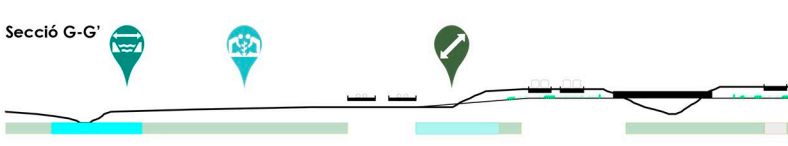
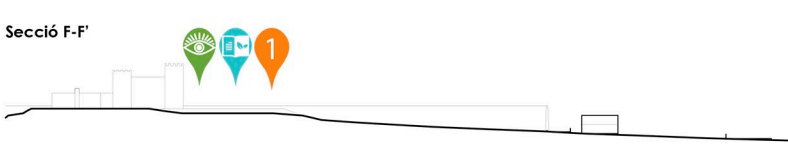
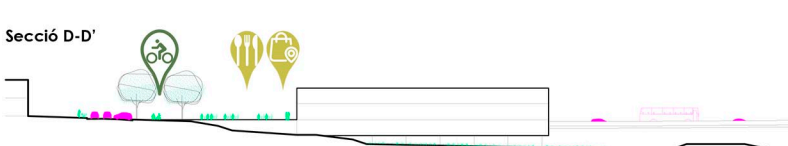
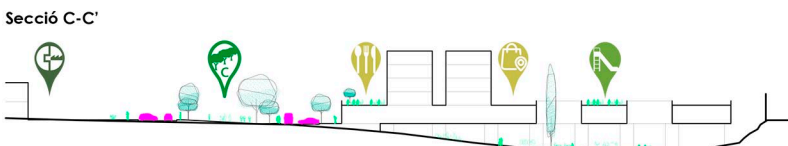
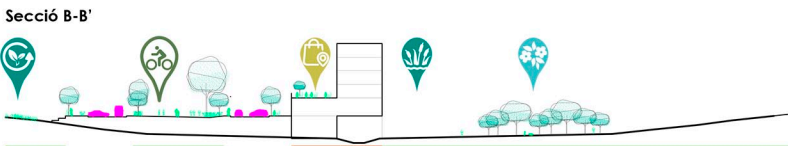
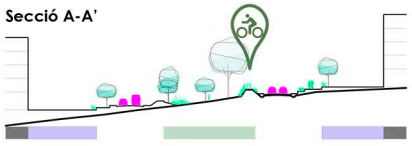


SECCIÓ TIPUS DE L'AVINGUDA
Escala: 1/400

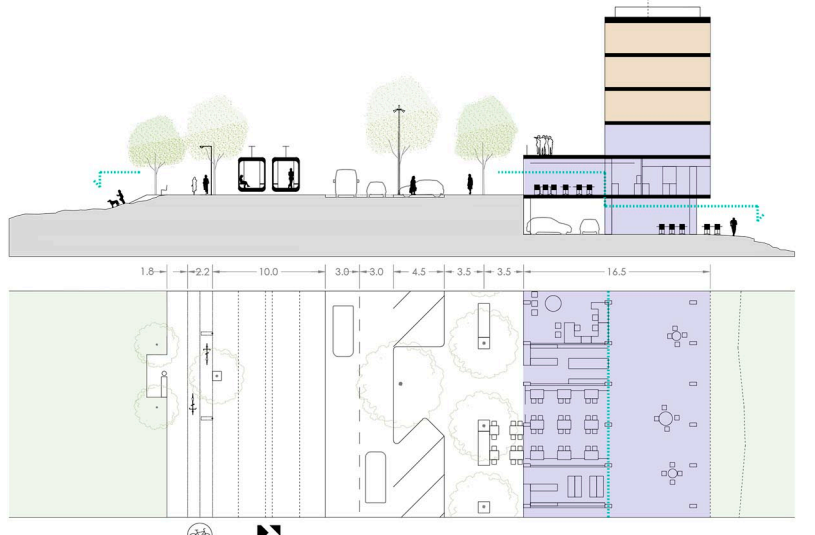

- LLEGENDA D'USOS**
- Zona de desenvolupament industrial de caracter terciari com a aparador de l'AP7 / B30
 - Zona de desenvolupament industrial fomentant aquelles activitats de I+D+i
 - Zona industrial preexistent
 - Galibs màxims d'edificabilitat proposada
 - Residencial i terciari-comercial: Sòl subjecte a ordenació volumètrica específica
 - Sòl urbà consolidat
 - Equipaments comunitaris i dotacions
 - Sòl públic destinat a horts comunitaris
 - Sistema d'espais lliures: parcs urbans i forestals
 - Sistema hidric inundable