




SECCIONS TRANSVERSALS_ ESTAT ACTUAL I PROPOSTA

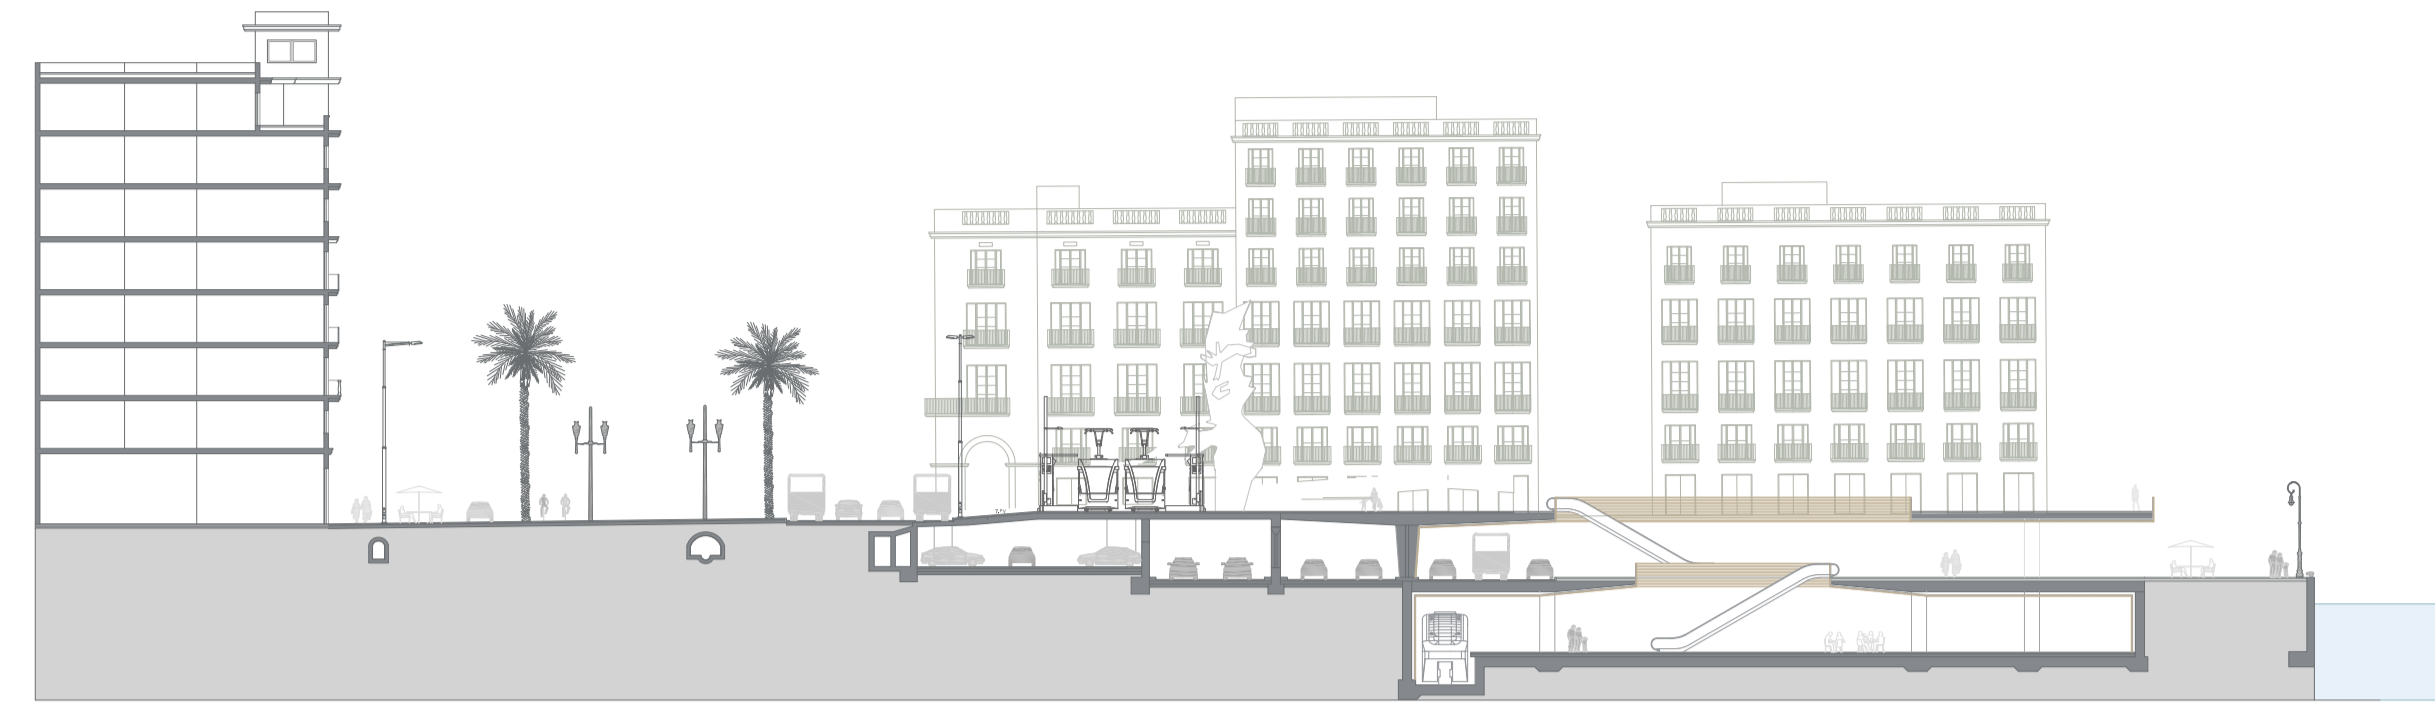

S.1 Hall principal_ e:1/500

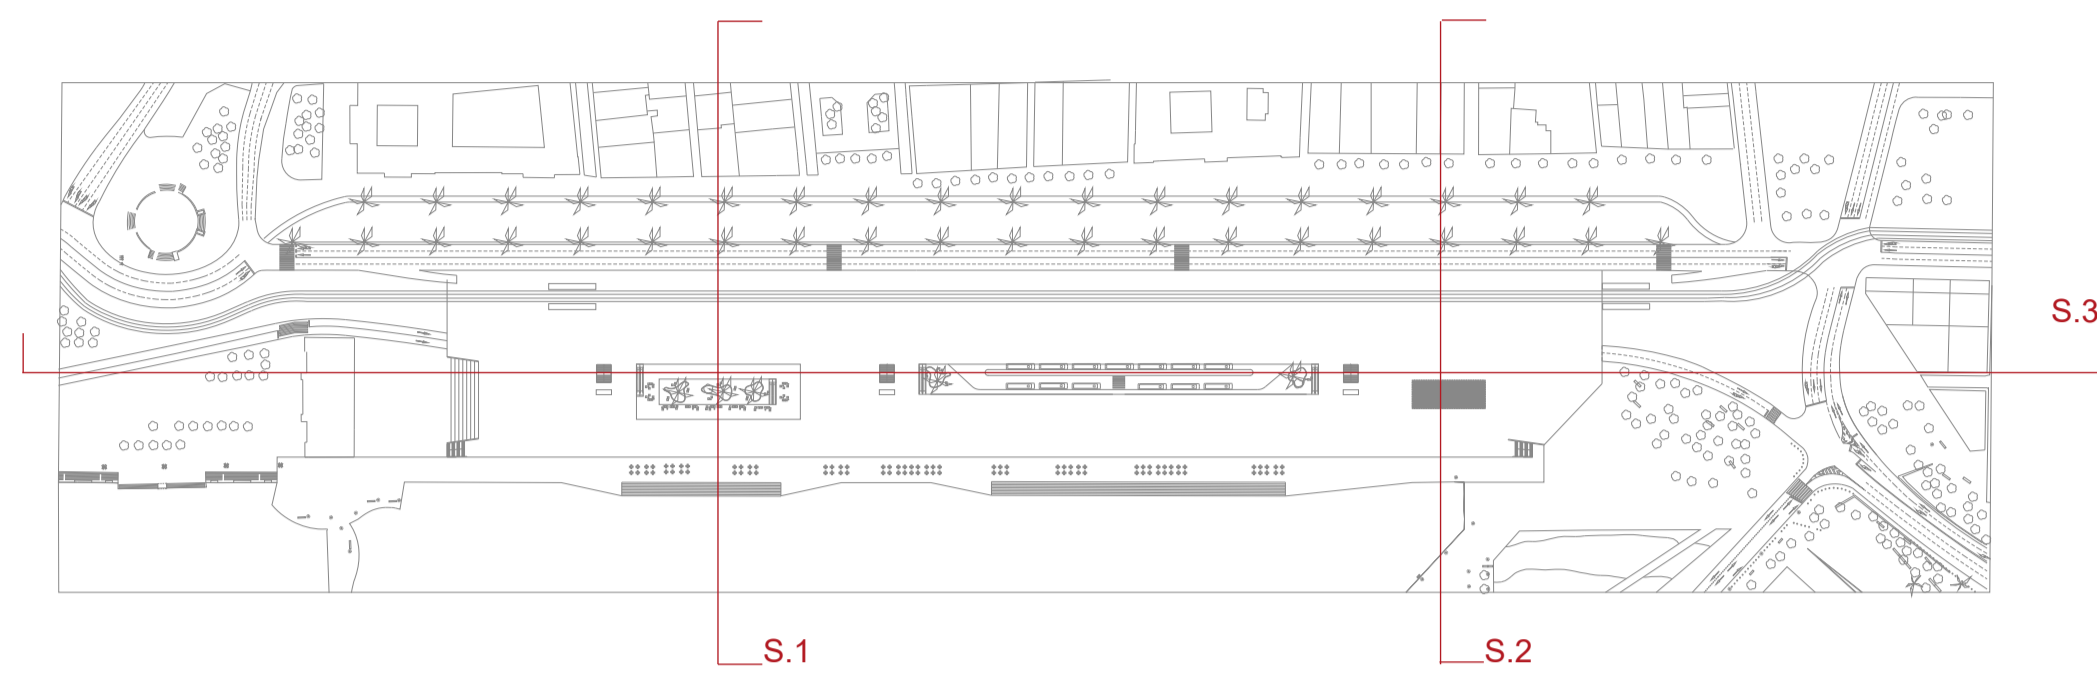

Secció Actual_ e:1/500

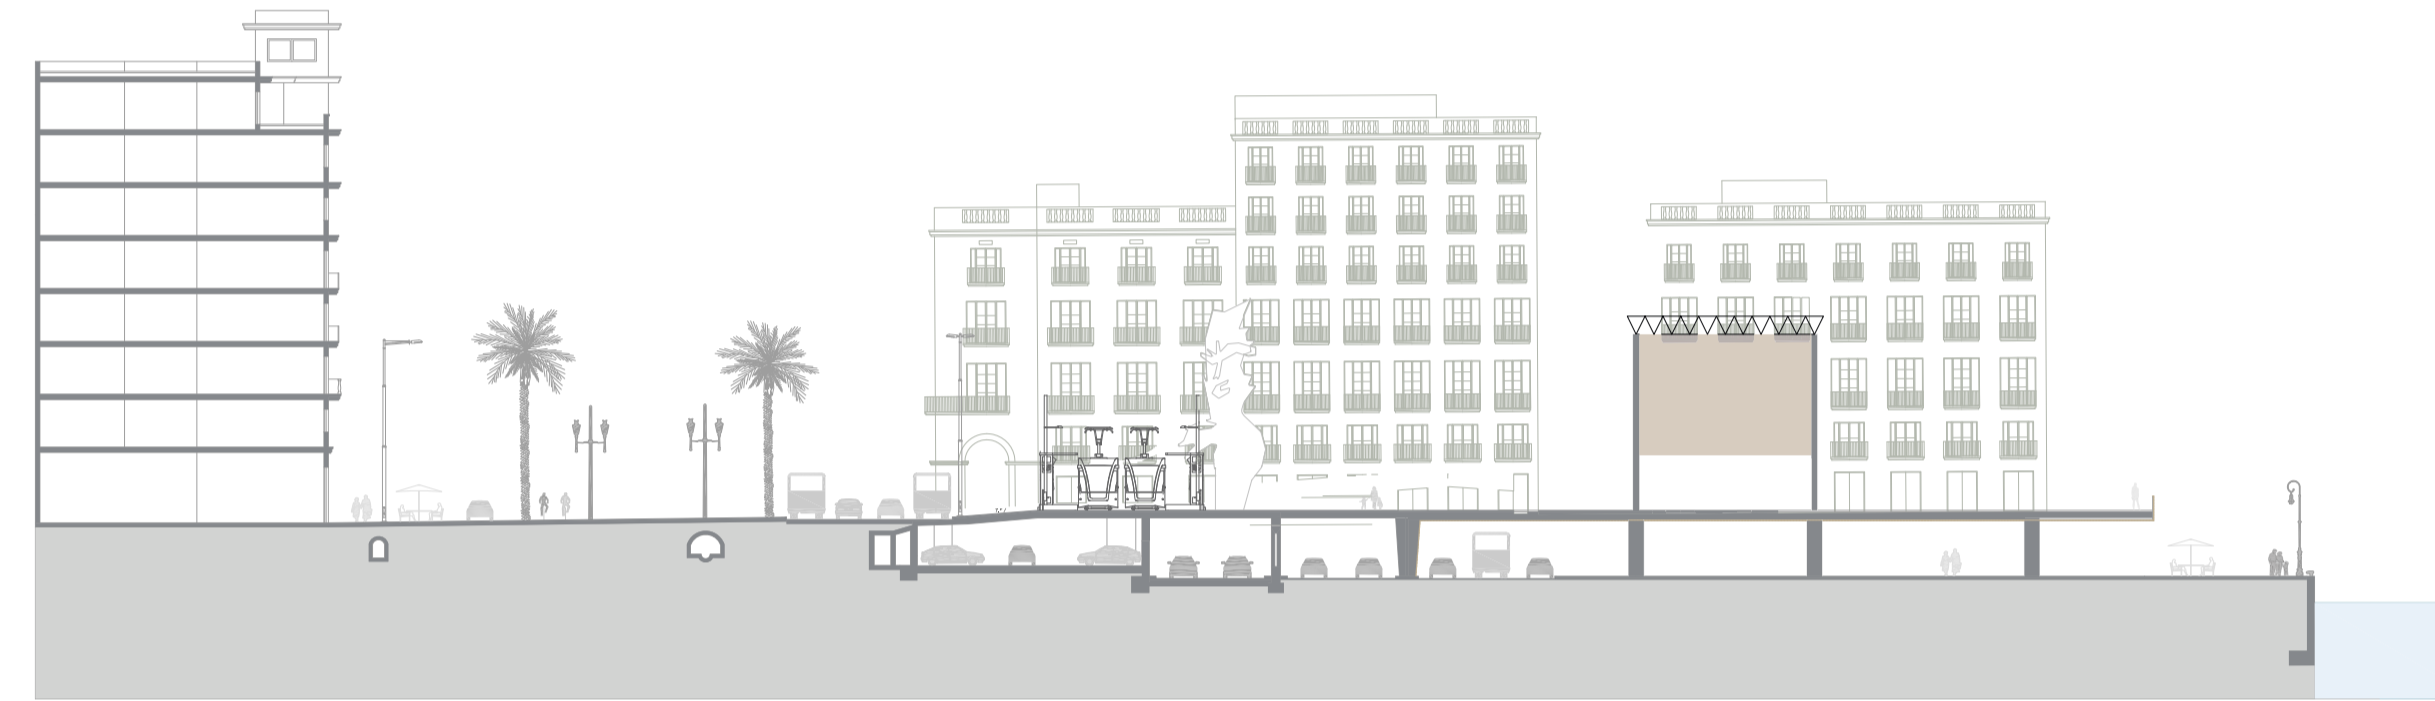

S.2 Pergola metàl·lica_ e:1/500



SECCIONS LOGITUDINALS_ ESTAT ACUTAL I PROPOSTA



Secció actual_ e:1/500



S.3Proposta_ e:1/500

