



ALÇAT DEL PASSATGE - ZONA DE PISTA ESPORTIVA escala 1:50

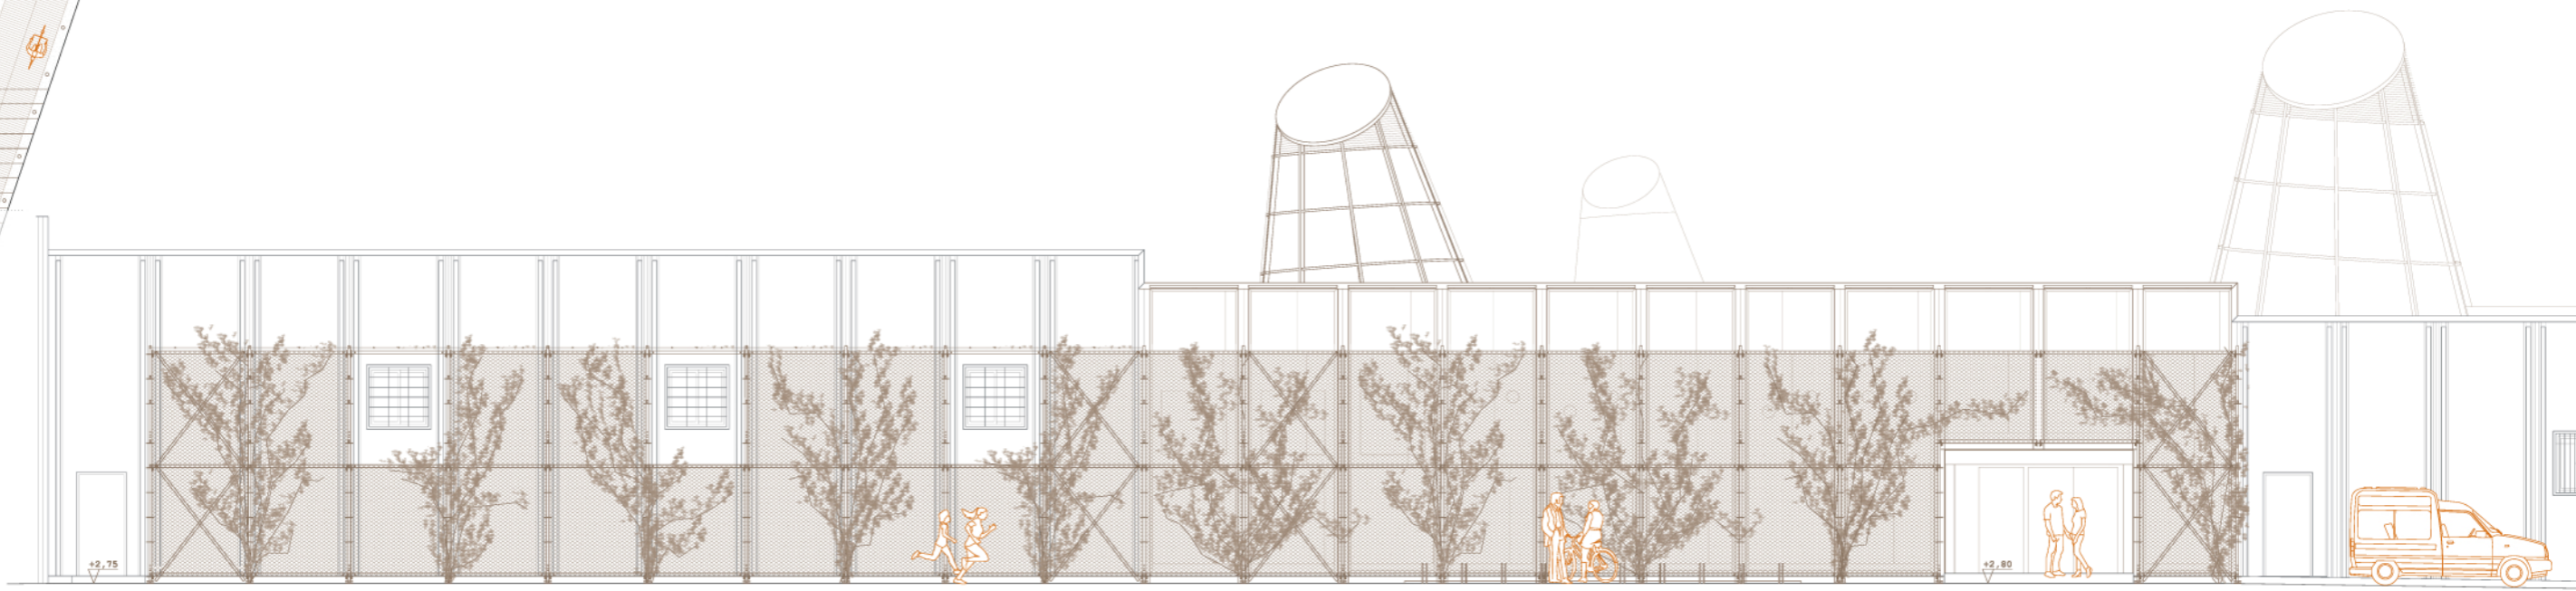


ALÇAT DEL PASSATGE - ZONA D'ENTRADA POSTERIOR A LA NAU escala 1:50

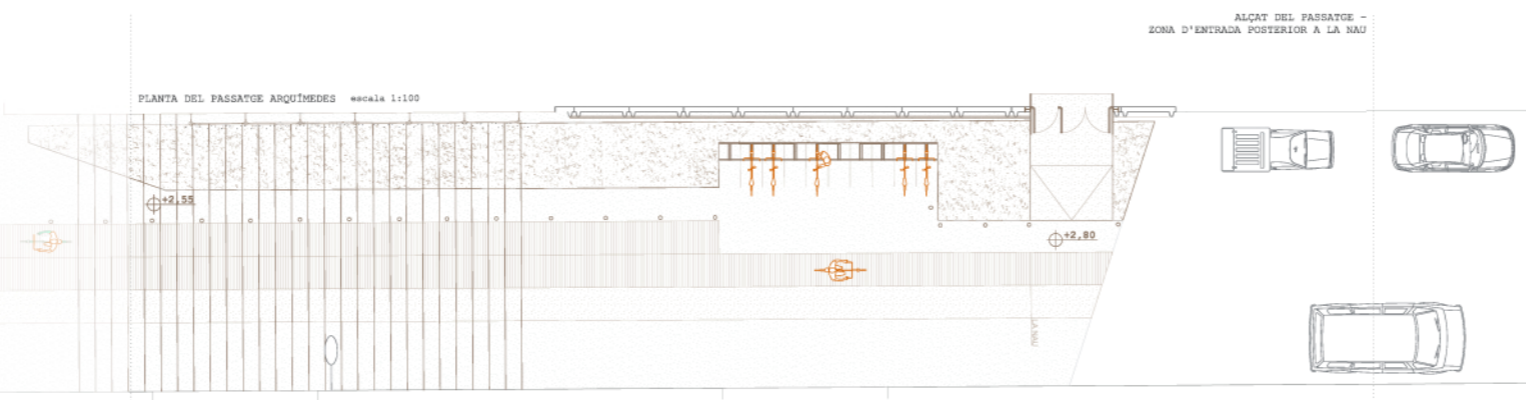

PLANTA DEL PASSATGE ARQUIMEDES escala 1:100

ALÇAT DEL PASSATGE - ZONA D'ENTRADA POSTERIOR A LA NAU

IL·LUMINACIÓ

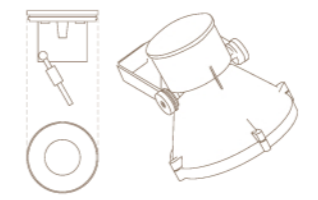

l-ángulus ED68
#130 x 94cm

MultiWoody pole mounted
#315 x 319cm

La intervenció a l'exterior consisteix principalment en dues accions:
La instal·lació de noves lluminàries per millorar la seguretat del nou recorregut; Planteda de vegetació per millorar el confort tèrmic en períodes calorosos, augmentar la superfície drenant i naturalitzar l'espai de caràcter industrial.

VEGETACIÓ



Alfàquia
Especie de fulla caducua
Color de la flor:
blanc/violeta/rosa
Exposició: a ple sol
Creixement: Ràpid
(20m des de terra)
(10m de lateral)

LA NAU
Espai Jove i de Creació

ETSAV
Màrc
Barberà del Vallès
Febrer 2018
Anna Batallé Garcia
Roger Tuó

05
PASSATGE
Nou accés a La Nau
Alçats E 1/50 i Planta E 1/100