


PLANTA PRIMERA

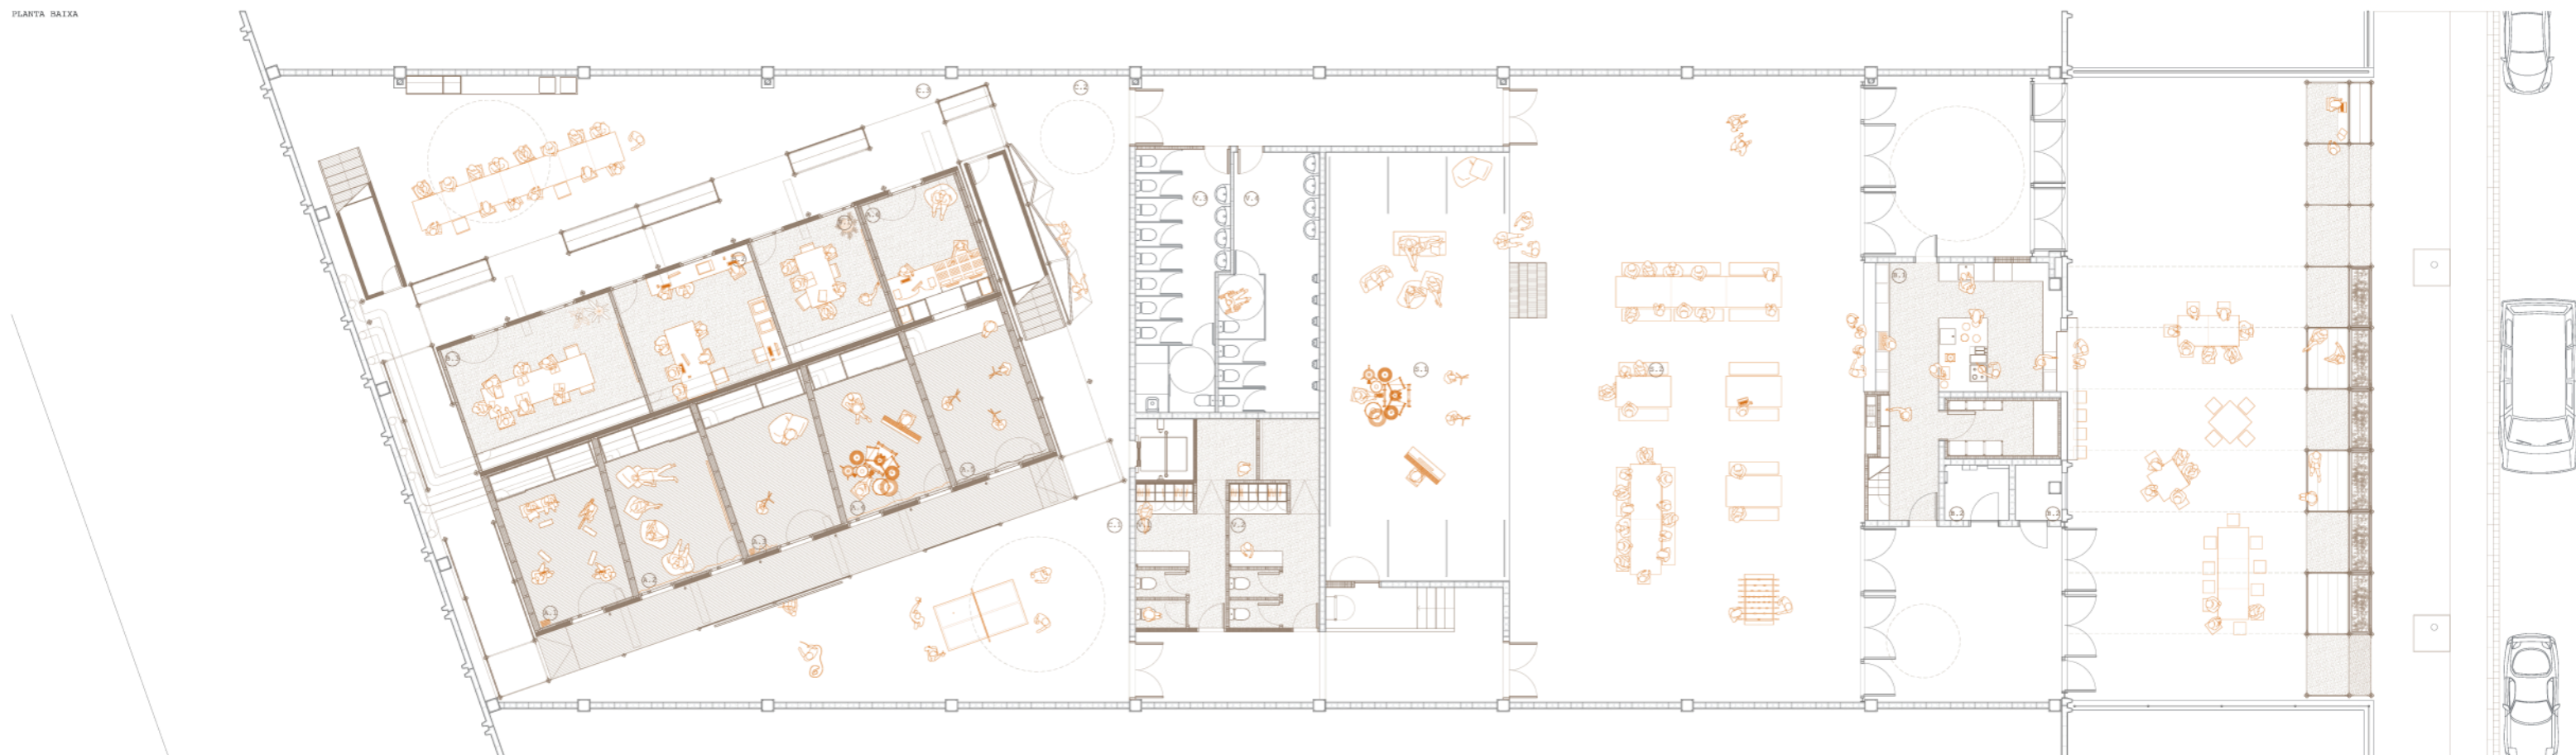

PLANTA BAIXA

**PROGRAMA ACTUAL**

Superfície	m²
Sala de concerts	236
Escenari	84
Bar	26
Serveis	58
Megatsen	55
Espai exterior	200

**PROPOSTA NOU PROGRAMA**

Ajuntament

Superfície	m²
5 Sales/Bucs d'assaig (15x5)	75
Estudi de so	12
10 armaris per guardar instruments	10
Despatx conselleria i coordinació de l'equipament	12
Sala de ball	50
Sala de reunions	15
Aula polivalent (auditori, teatre, cinema)	40
Espai MWC (espai informàtic)	24
Vestíbul	250
* Distribuidor d'acots, de trobada i d'estada que pugui tenir una zona de biblioteca, un zoològon, arnesos al sostre per penjar-hi sales i també hauria de ser apte per realitzar-hi tallers, formacions, exhibicions...	30
Escala/Grada	30

Superfície	m²
Sala per tallers	30
Megatsen	60
Serveis	22
Kapal aparcament bicicletes exterior	22
<b>Total Programa</b>	<b>625</b>

**NOU PROGRAMA**

Superfície	m²
<b>Planta Baixa</b>	
Espais tipus A	
A.1 Buc d'assaig 1	17,89
A.2 Buc d'assaig 2	17,86
A.3 Buc d'assaig 3	17,89
A.4 Buc d'assaig 4	17,88
A.5 Buc d'assaig 5	16,83
A.6 Estudi de so	11,29
<b>Espais tipus B</b>	
B.1 Sala de reunions	15,12
B.2 Kapal noves tecnologies	16,83
B.3 Sala per tallers	24,36
<b>Espais tipus C</b>	
C.1 Espai multifuncional 1	74,30
C.2 Kapal multifuncional 2	38,31
C.3 Espai multifuncional 3	78,86

Superfície	m²
<b>Serveis i vestuaris</b>	
V.1 Vestuari 1	17,67
V.2 Vestuari 2	17,83
V.3 Serveis 1	24,36
V.4 Serveis 2	26,25
<b>Sala d'Actes</b>	
S.1 Escenari	84,00
S.2 Platea	237,14
<b>Bar</b>	
B.1 Bar/Cuina	36,18
B.2 Megatsen 1	6,32

**Planta Primera**

Superfície	m²
Espais tipus C	
C.4 Vestíbul	99,15
C.5 Sala Polivalent	186,60

**LA NAU**  
Espai Jove i de Creació

ETSAB MARÇ  
Herbà del Vallès  
Febrer 2018  
Anna Batallé Garcia  
Roger Tadó

06  
PLANTES  
Nova configuració de La Nau  
E 1/75