




SECCIÓ LONGITUDINAL E 1/50

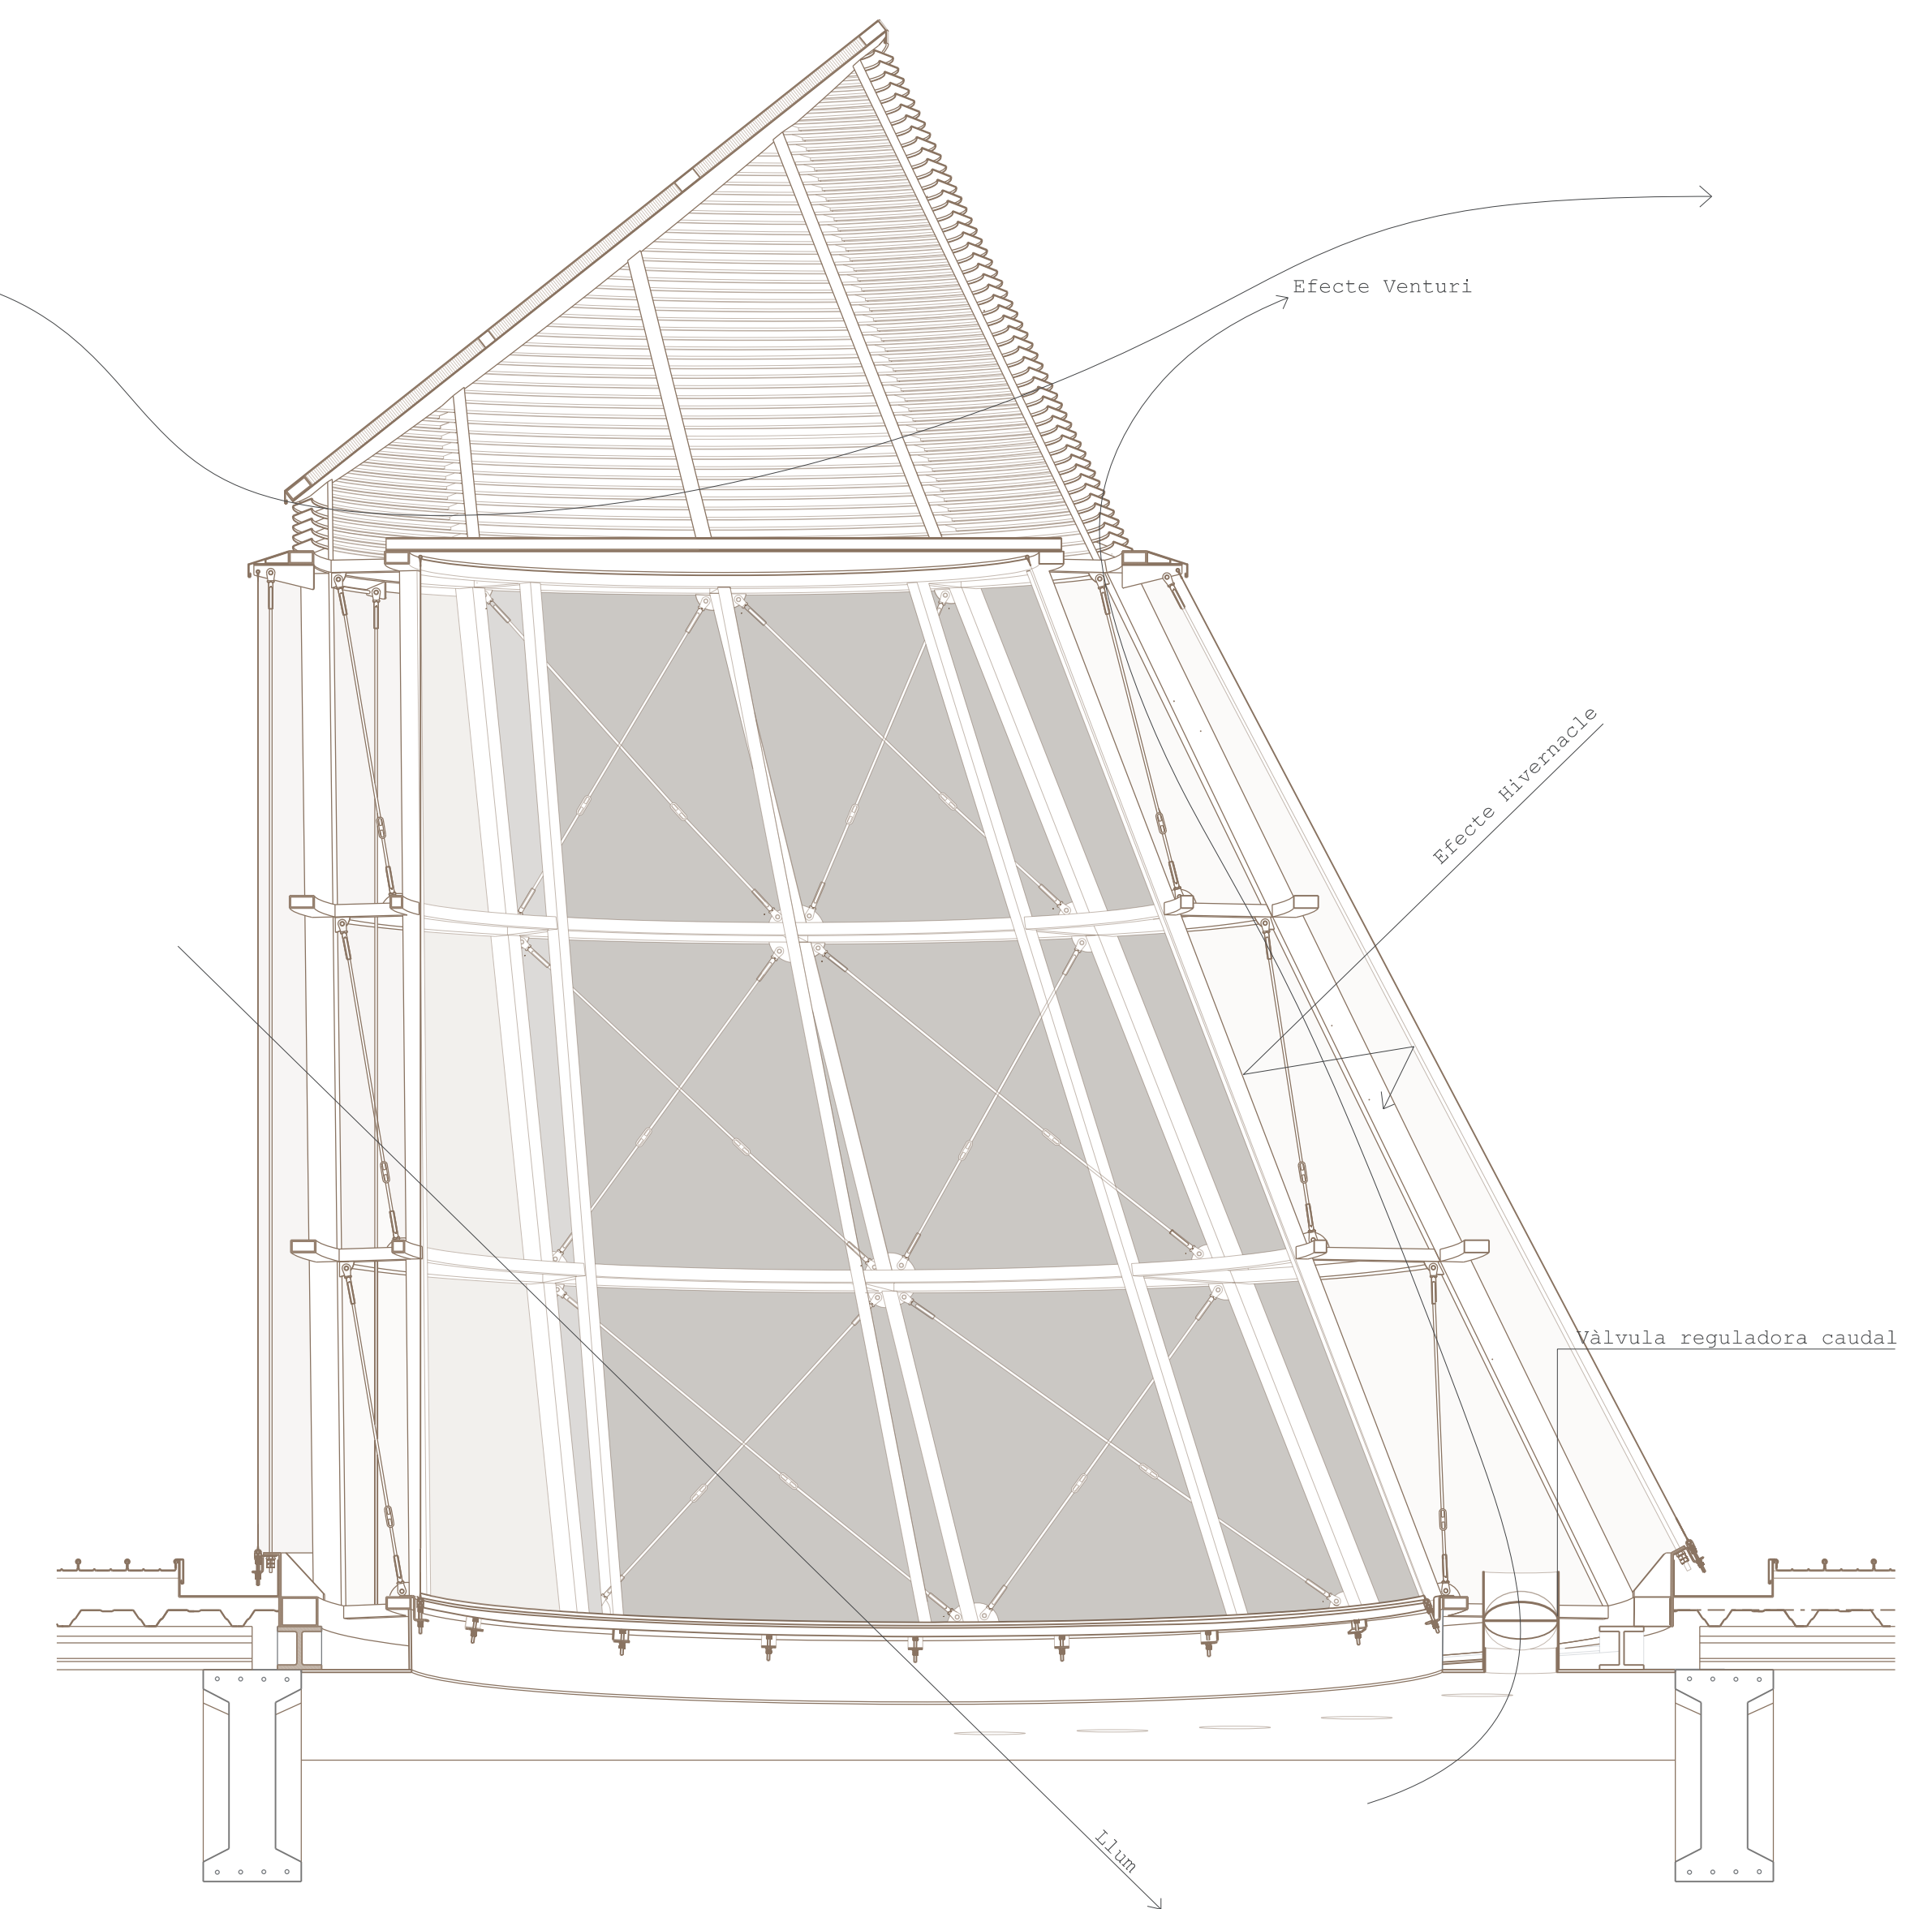


FUNCIONAMENT LLUERNARI E 1:25

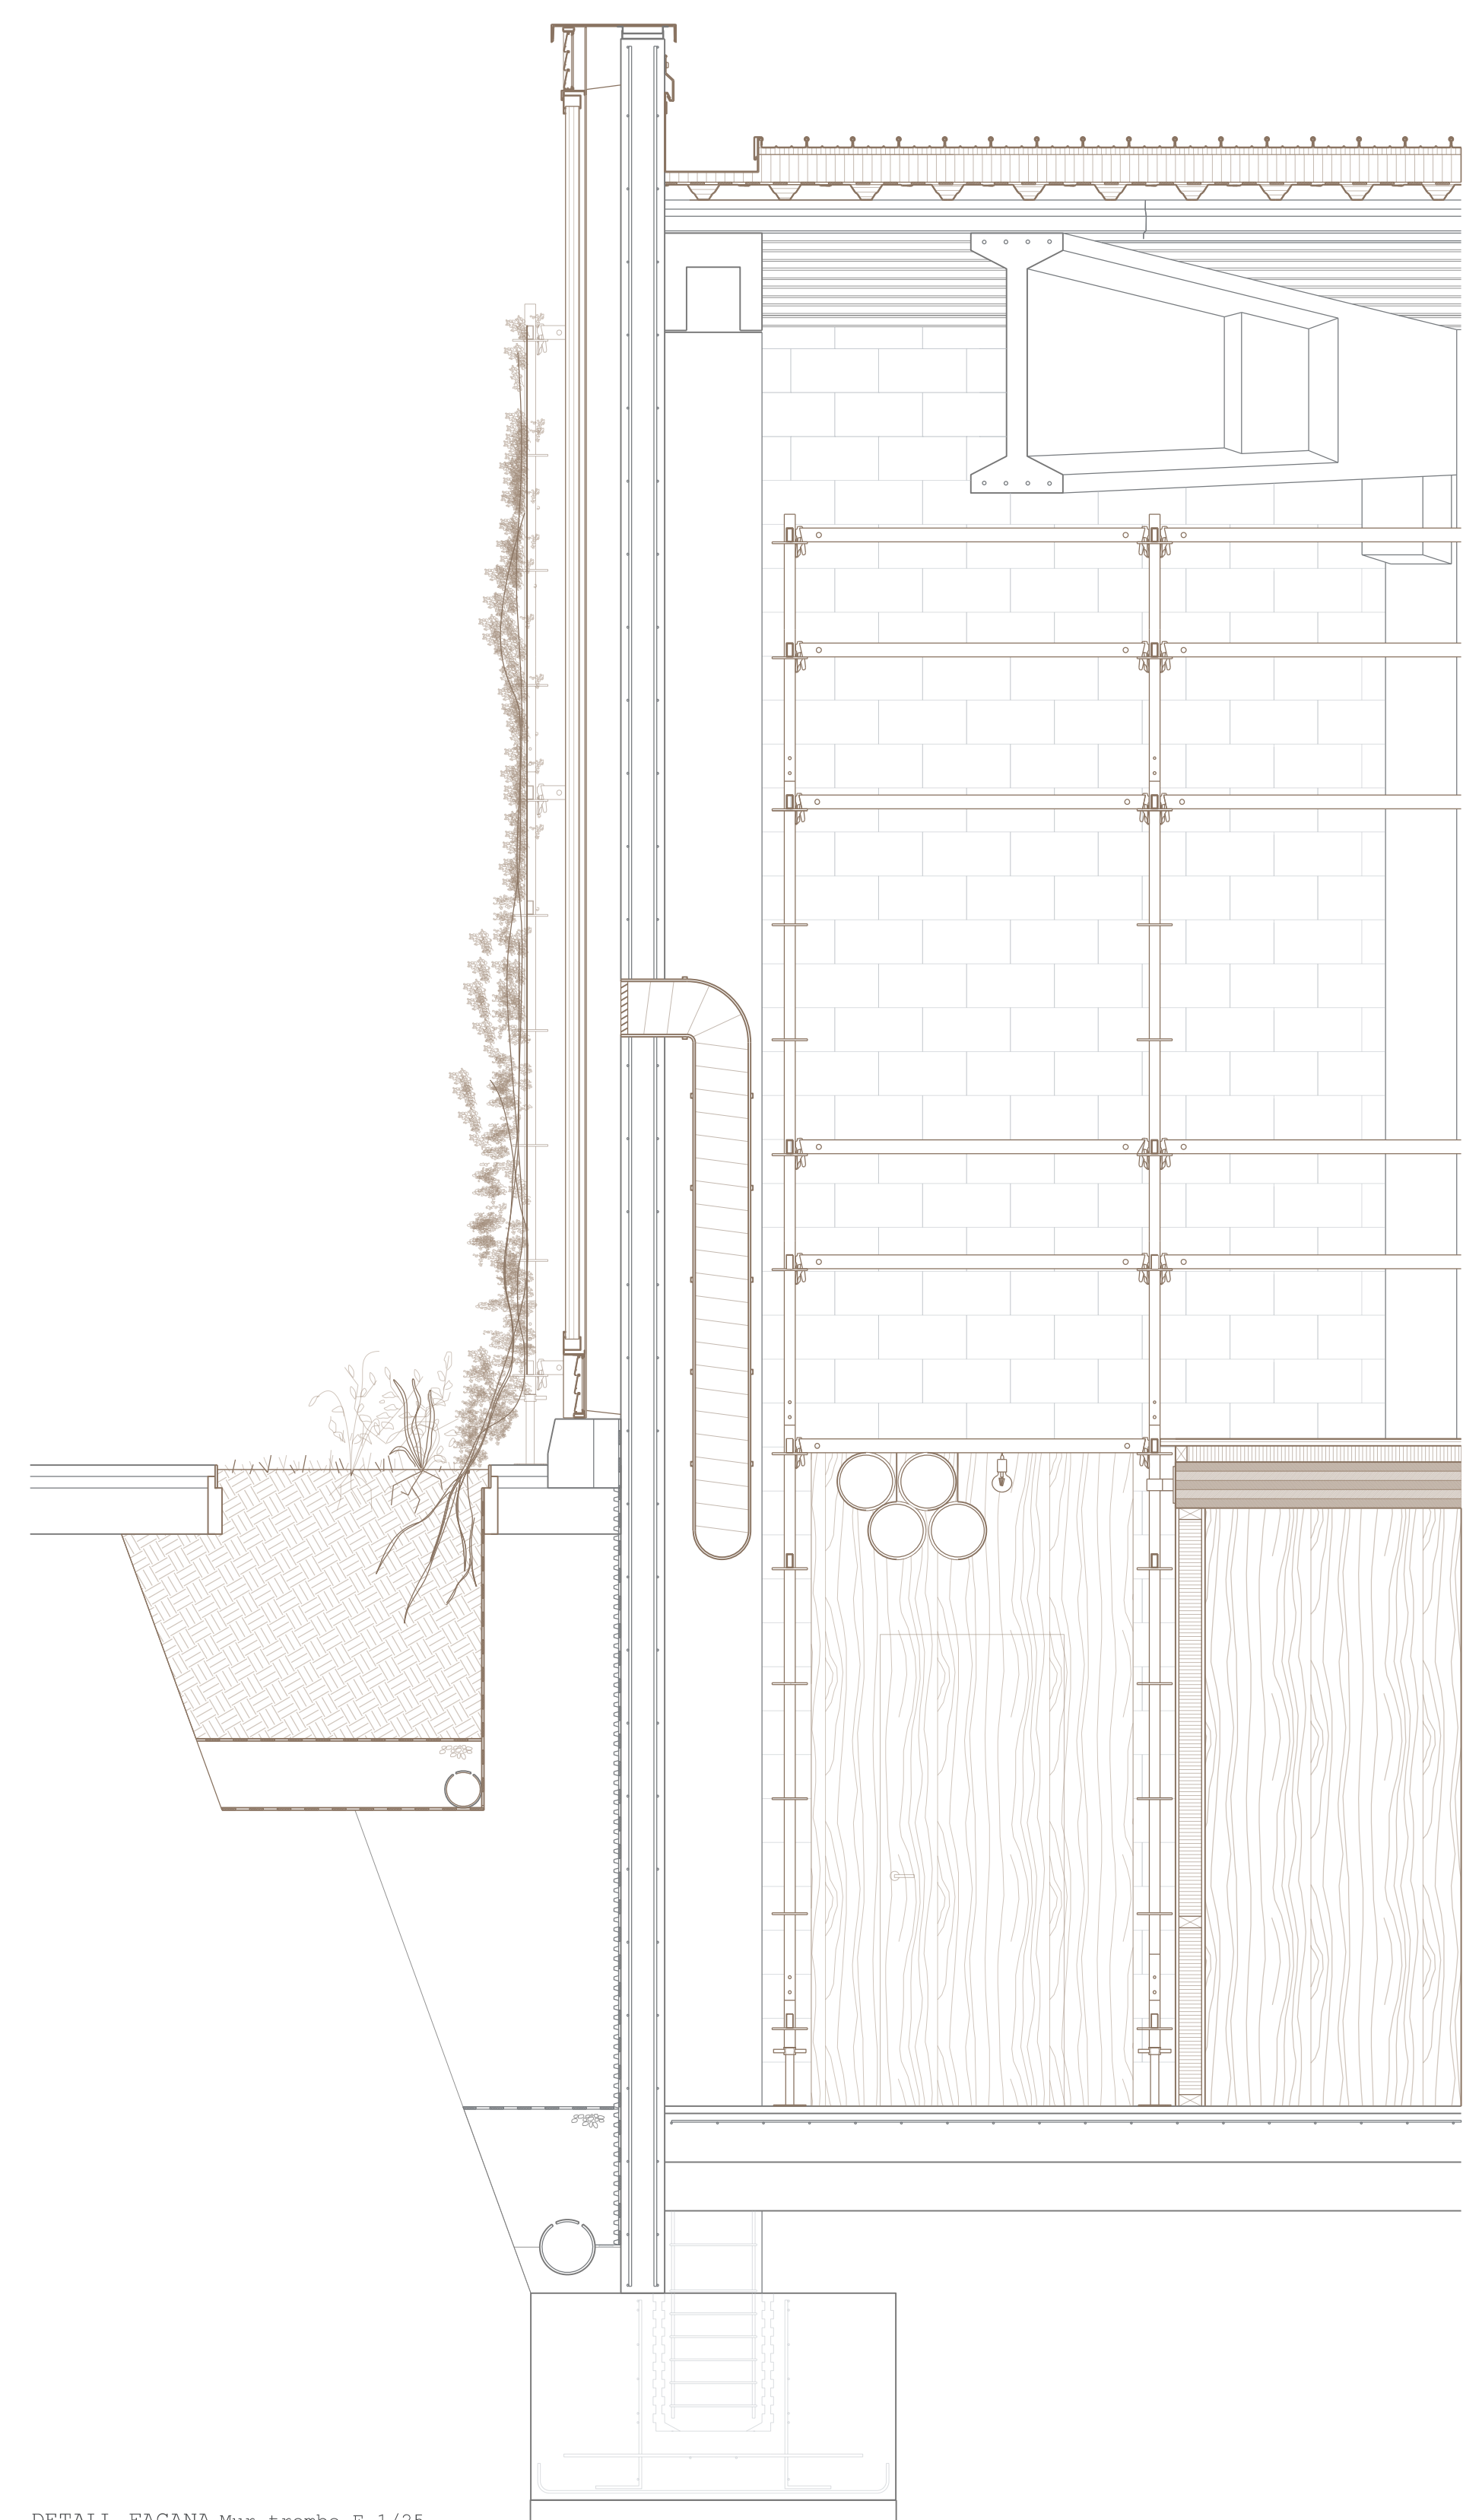


DETALL FAÇANA Mur trombe E 1/25

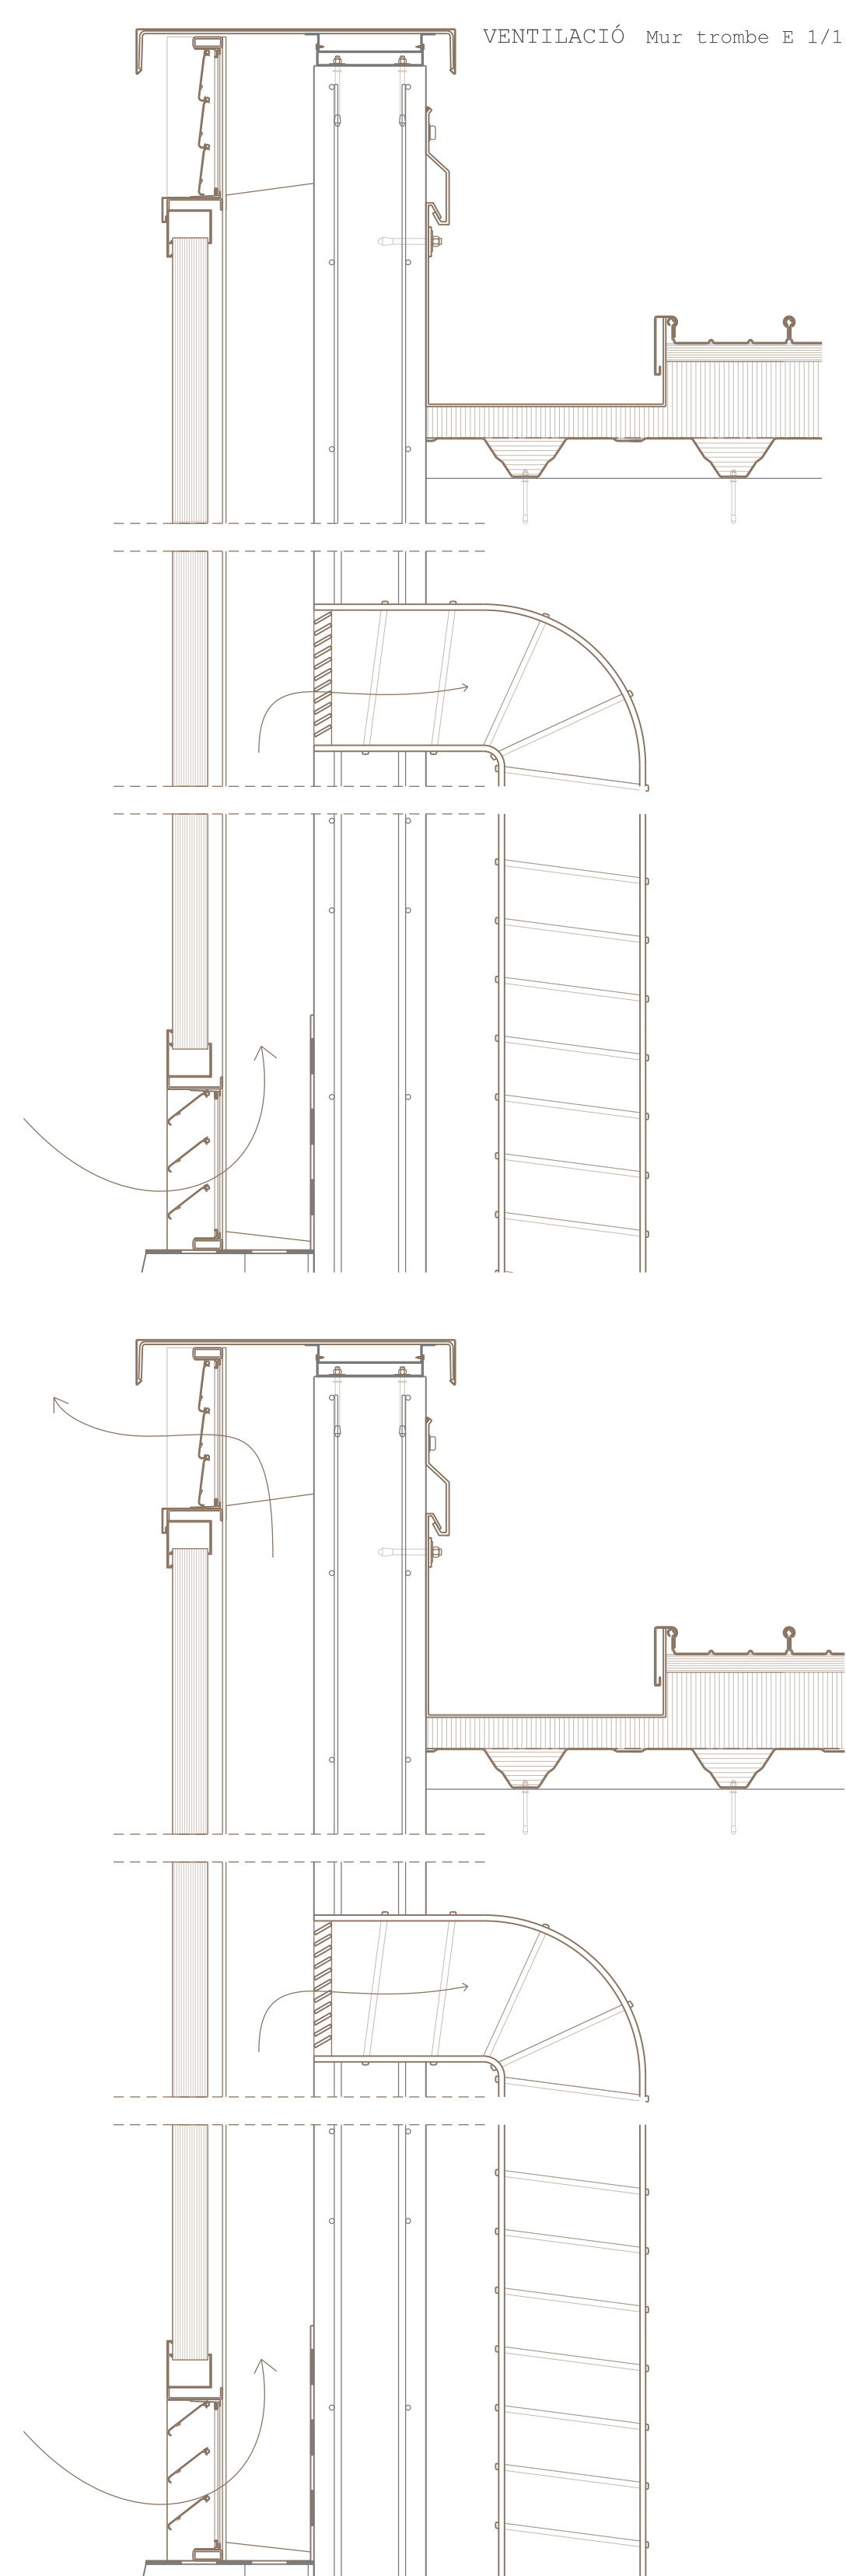

VENTILACIÓ Mur trombe E 1/10

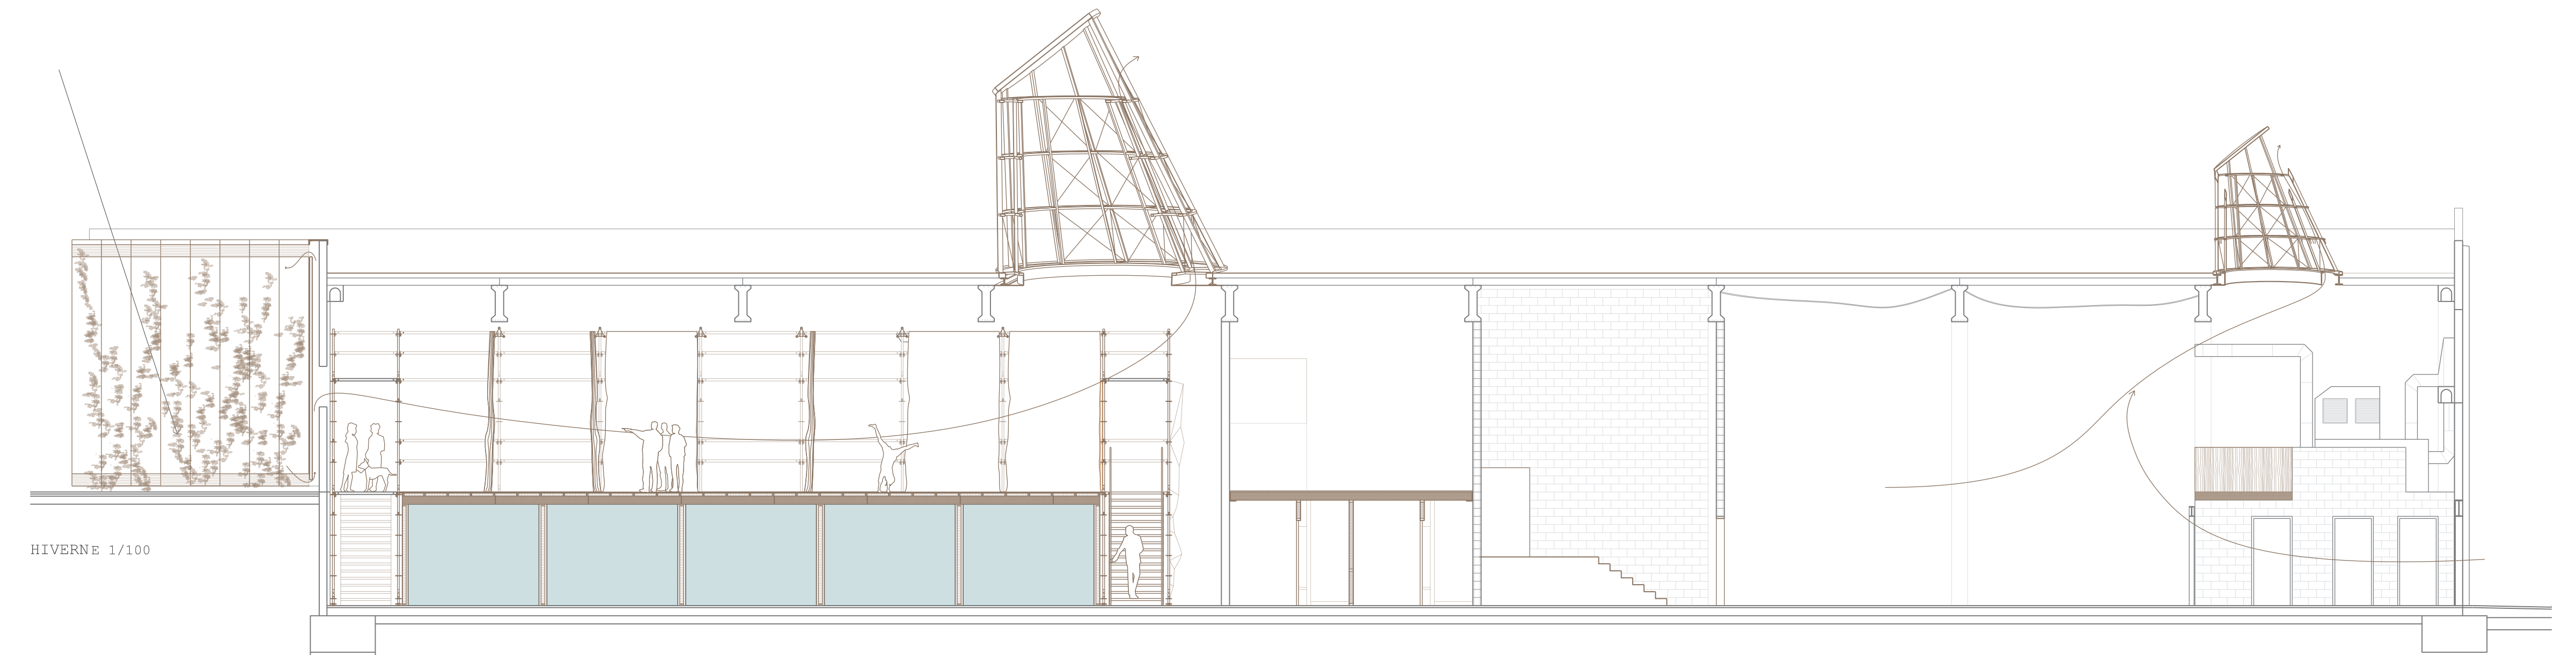

HIVERN E 1/100

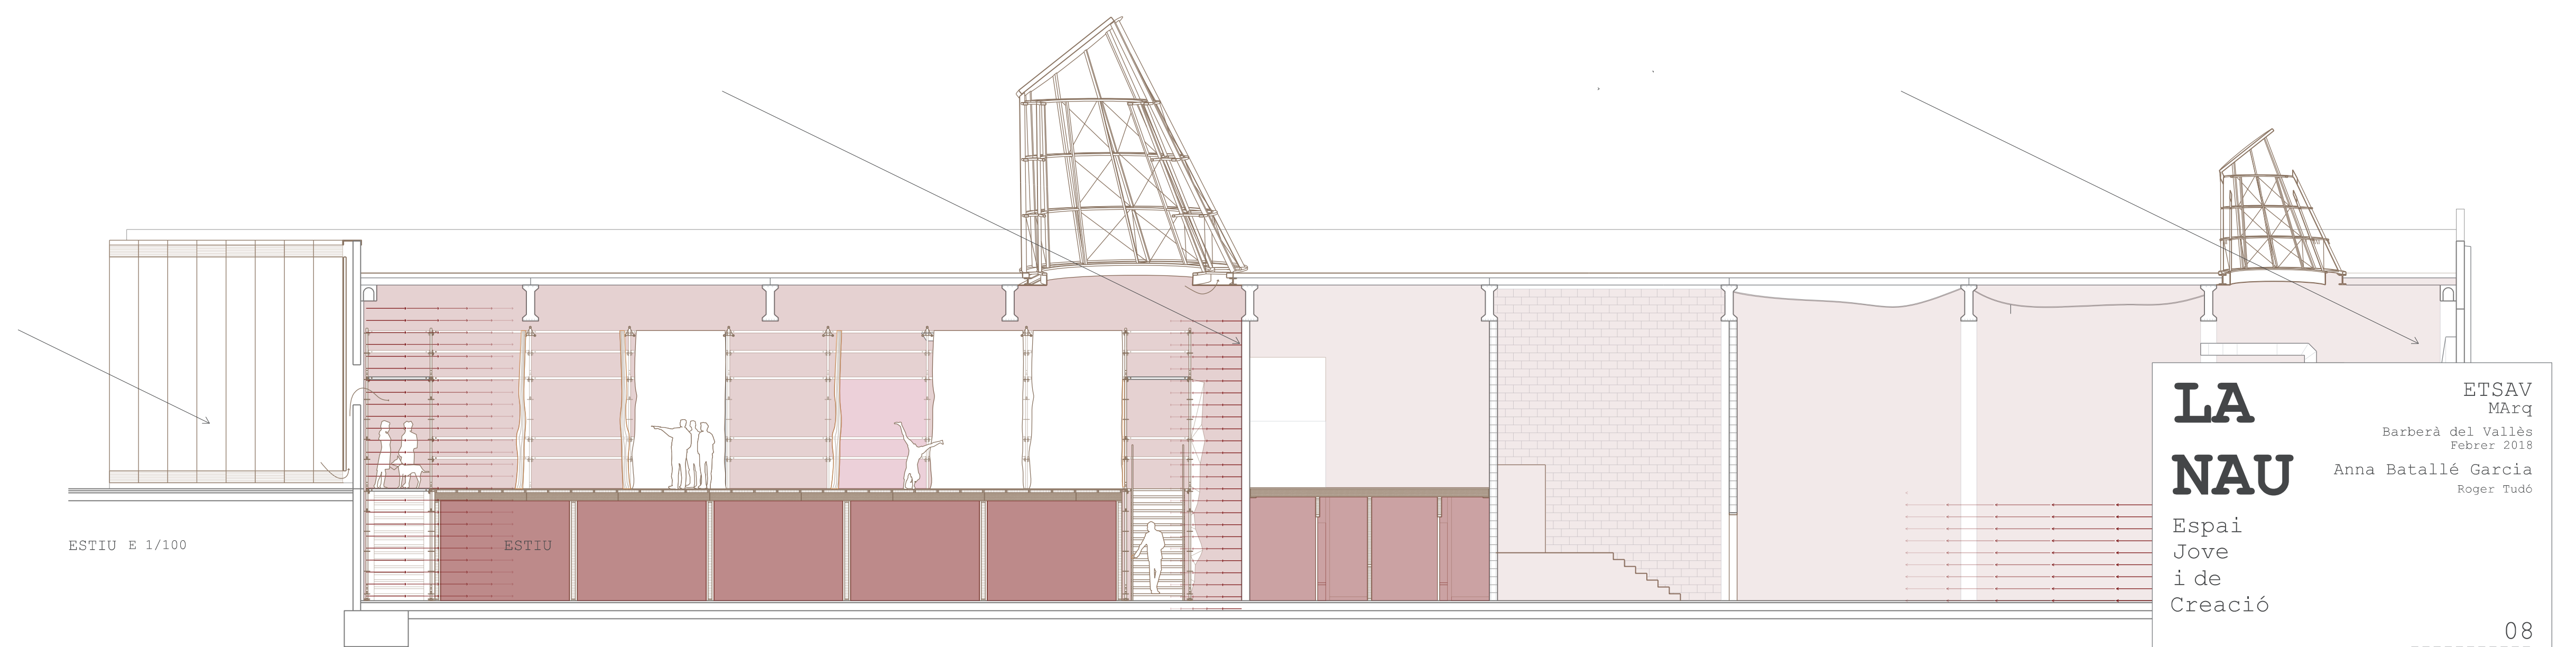

ESTIU E 1/100

LA NAU
 ETSAV
 MÀRQ
 Barberà del Vallès
 Febrer 2018
 Anna Batallé García
 Roger Tordó

Espai
 Jove
 i de
 Creació

08
 SECCIÓ LONGITUDINAL
 Acondicionament