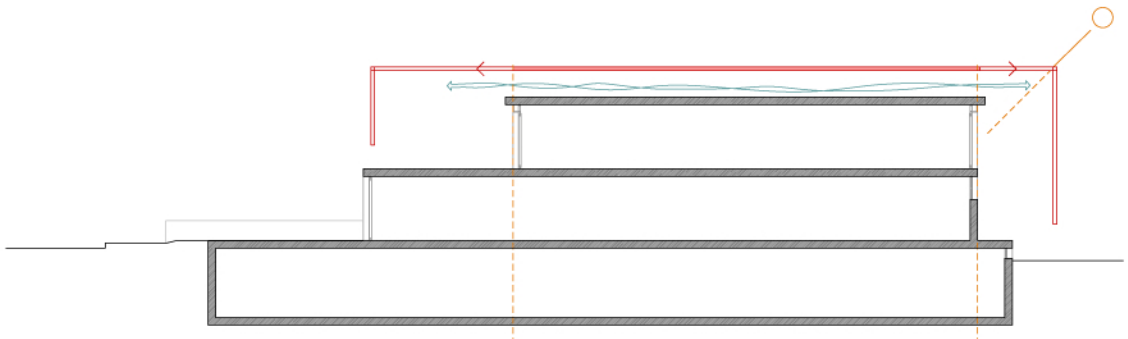

1. L'ombra de la nova pell a coberta

sistema per millorar la qualitat i confort dels espais interiors

(coberta ventilada)

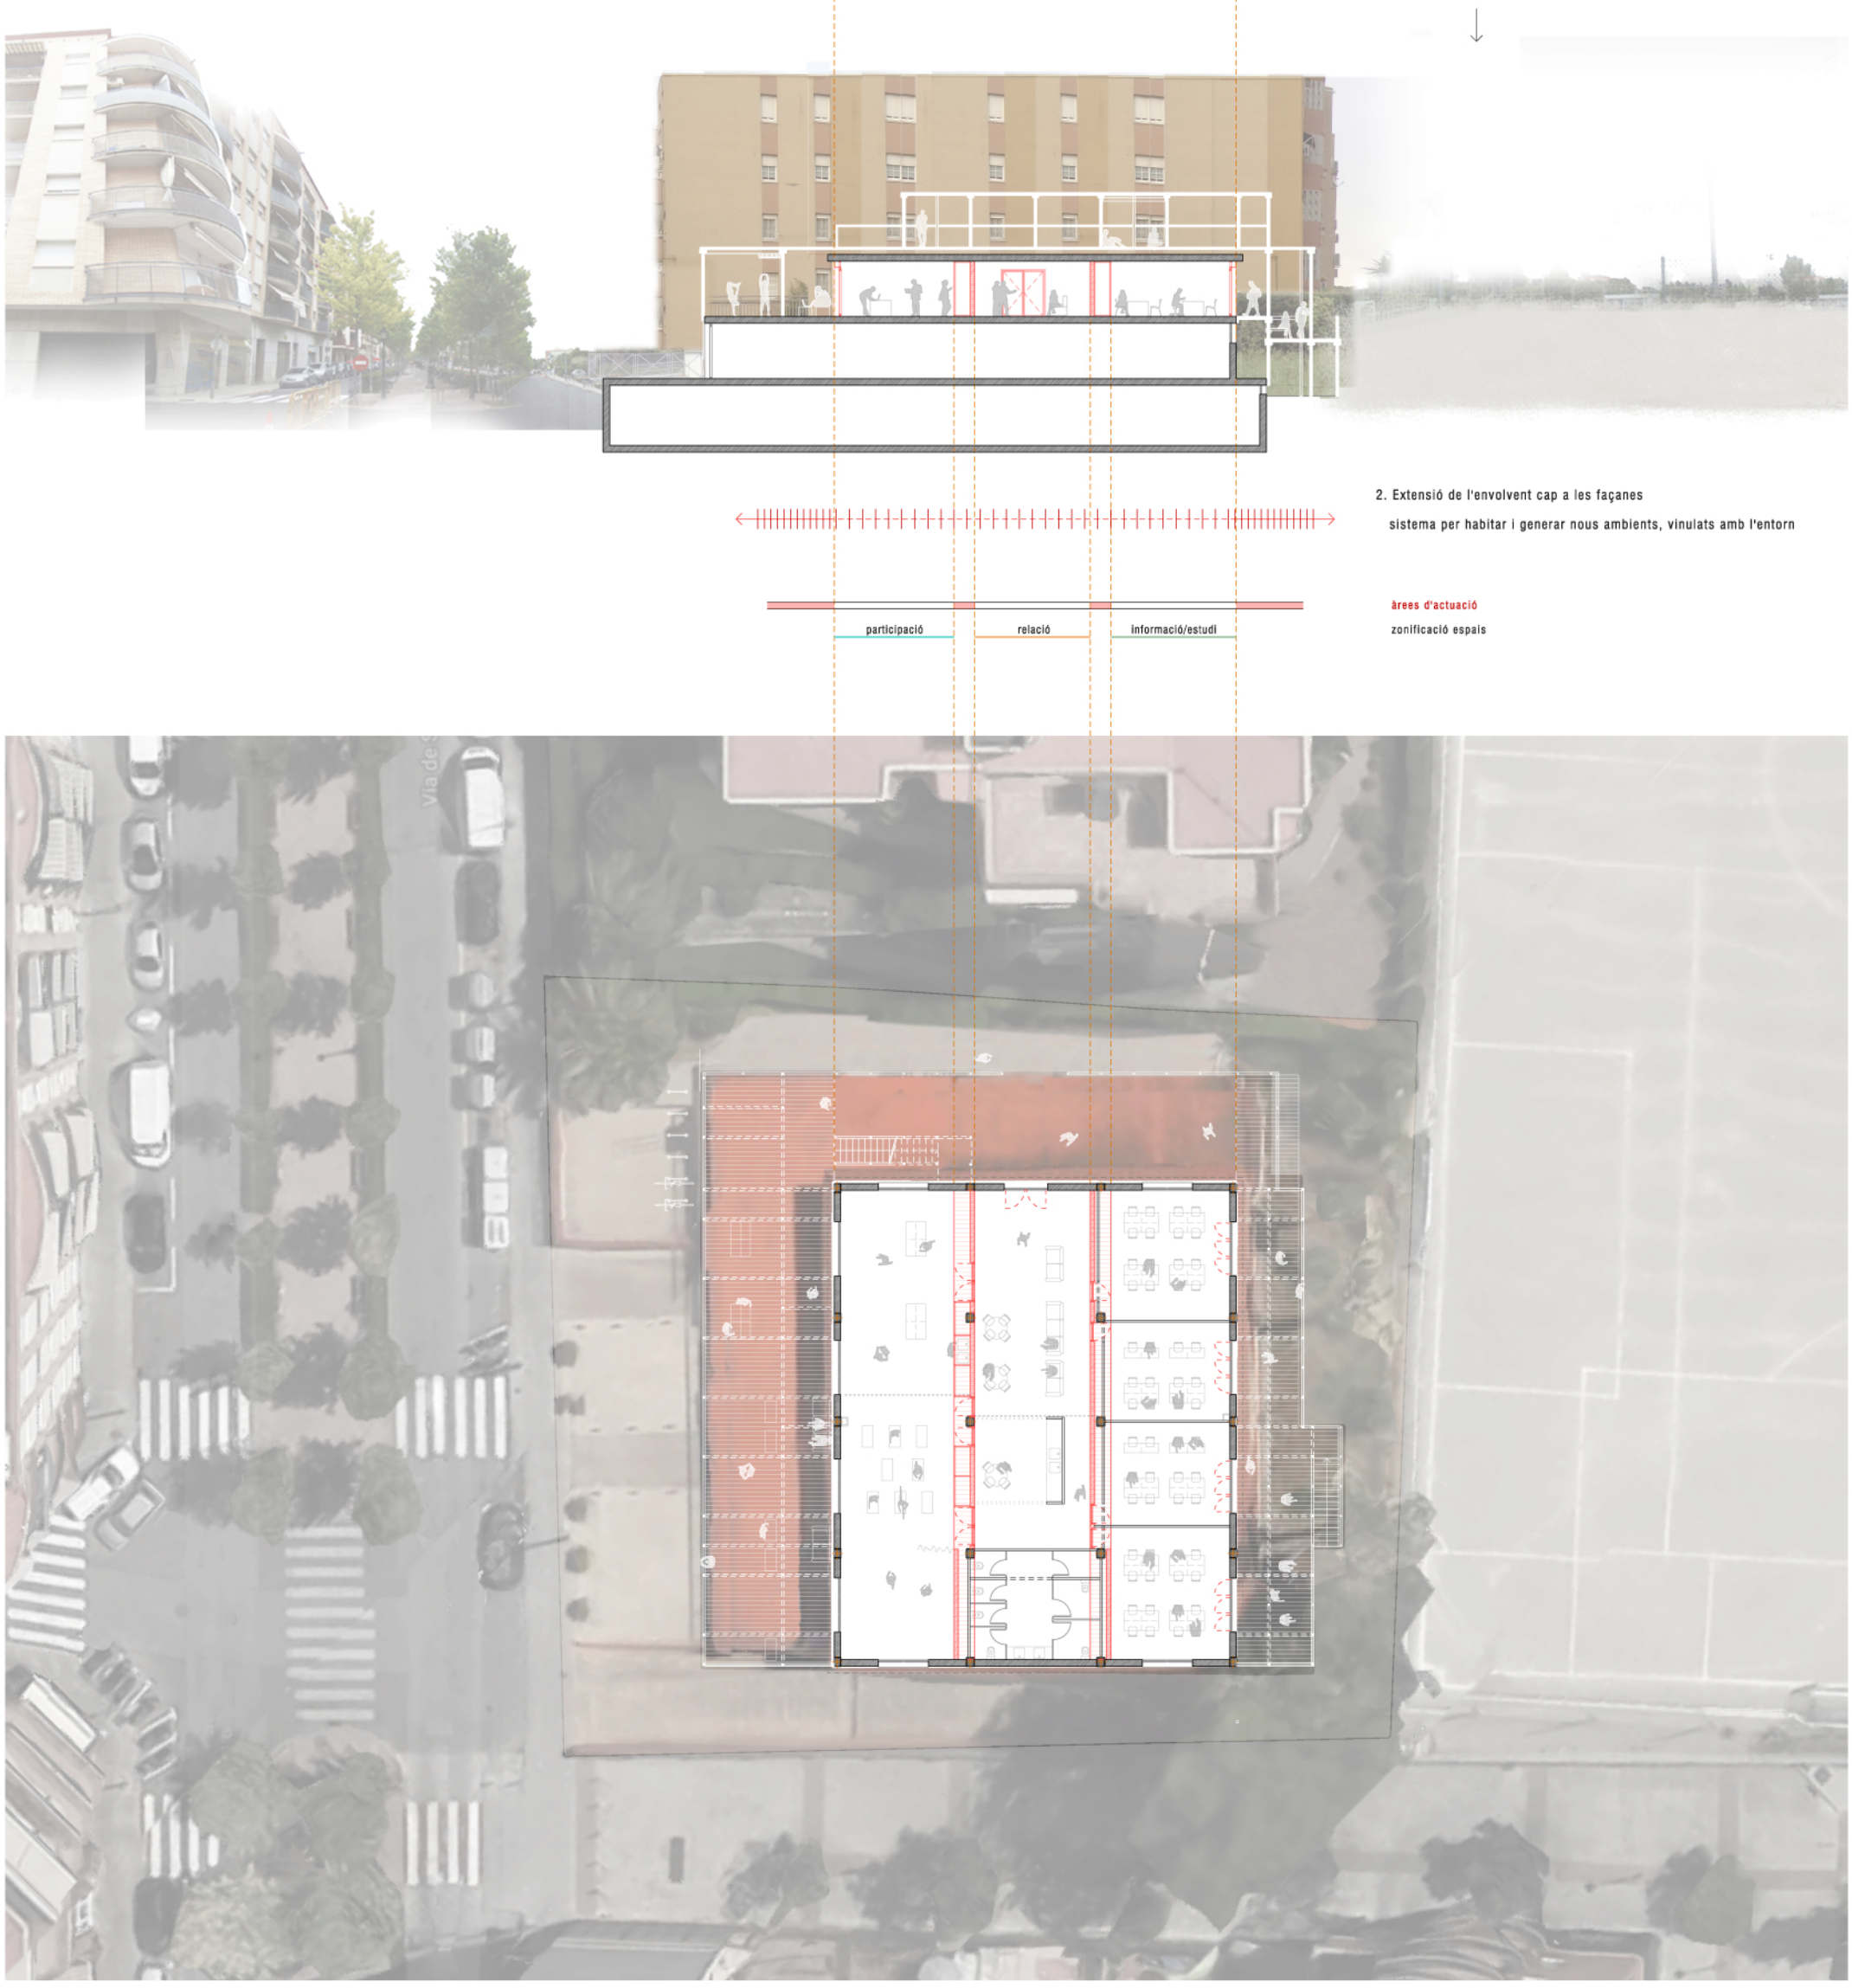

2. Extensió de l'envolvent cap a les façanes

sistema per habitar i generar nous ambients, vinulats amb l'entorn

àrees d'actuació

zonificació espais

participació

relació

informació/estudi

L'ESTRUCTURA ÉS L'ESPAI

l'entramat és qui conforma i caracteritza l'espai. l'entramat trenca els límits entre exterior/interior i genera espais de transició

Planta i Seccions - E.1/150