



ALÇAT LATERAL C-C': VIAL DE SERVEI

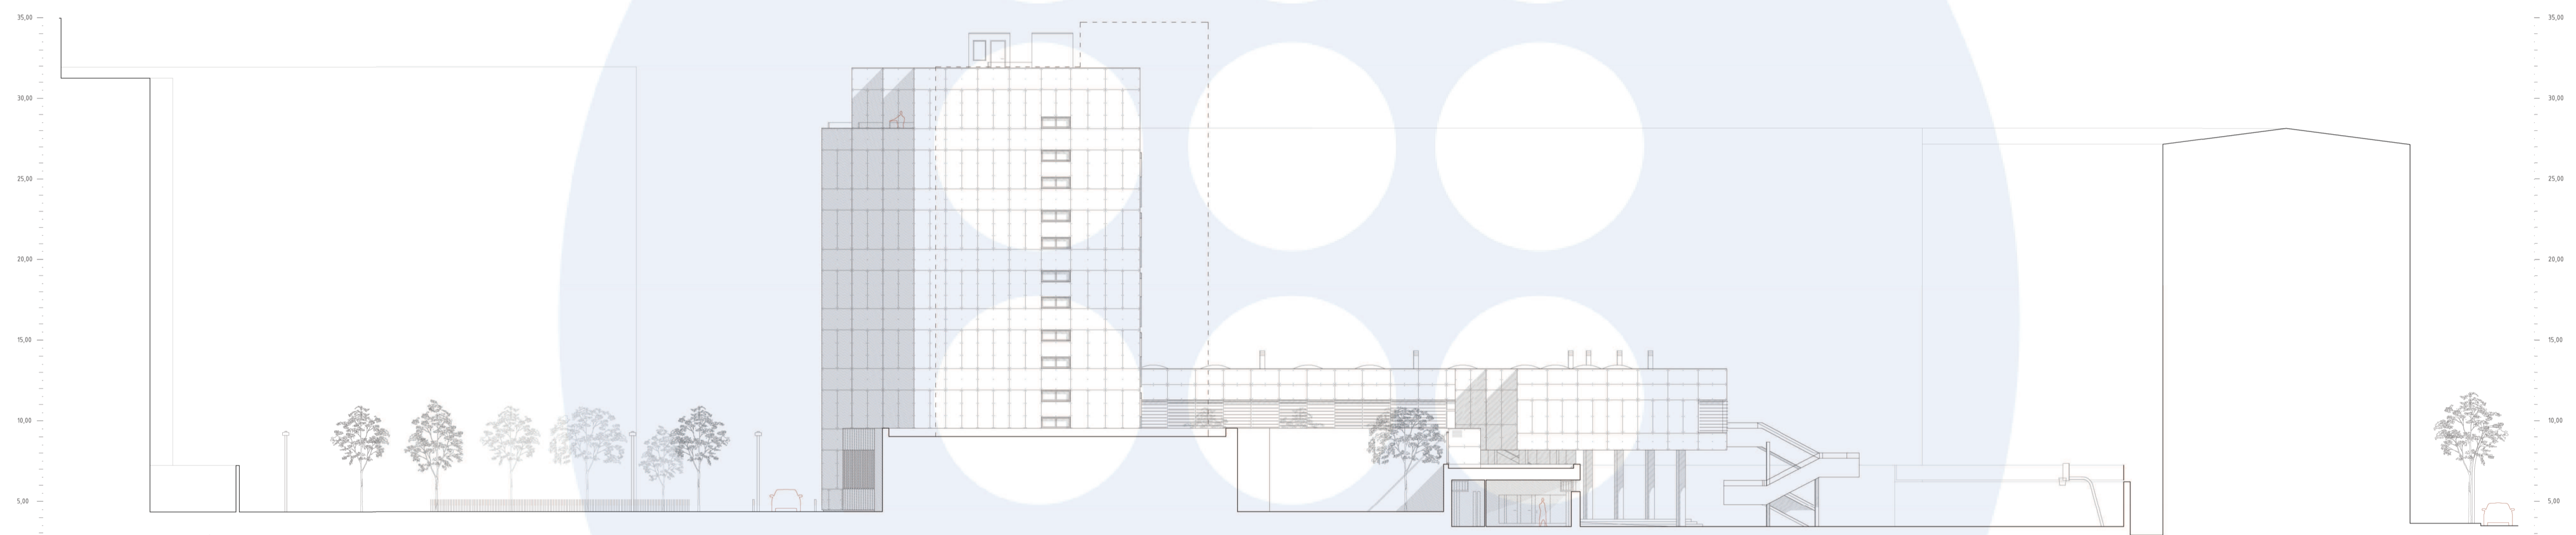

ALÇAT LATERAL I SECCIÓ VESTIDORS D-D''

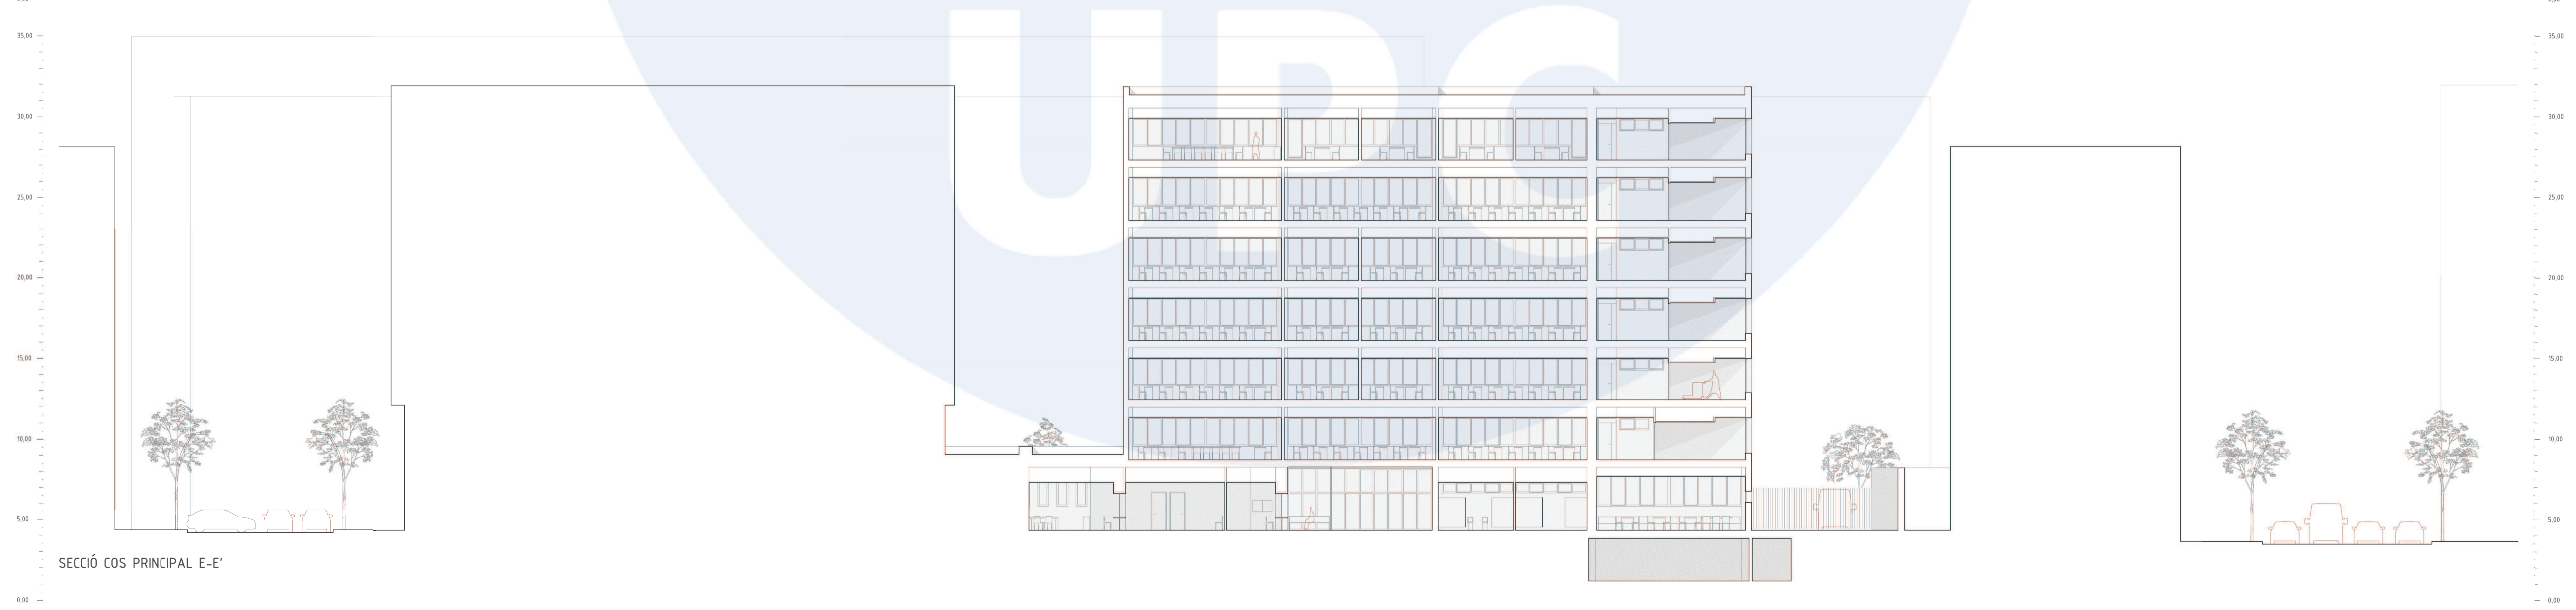

SECCIÓ COS PRINCIPAL E-E''