



Il·luminació

LLUMS GENERALS UTILITZADES

Llum puntual ("iGuzzini Reflex"). Per passadissos i zones de pas.

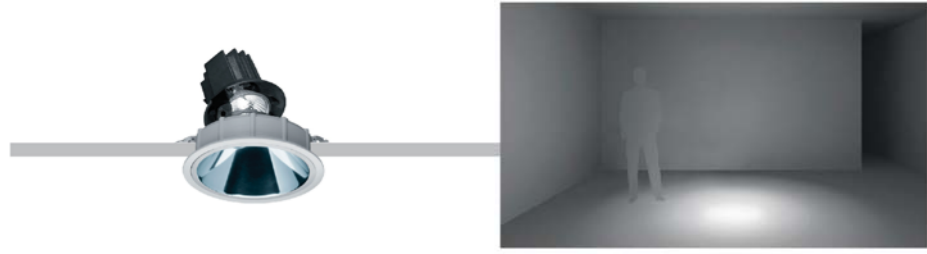

Llum general ("iGuzzini sistema easy"). Per zones d'estar.

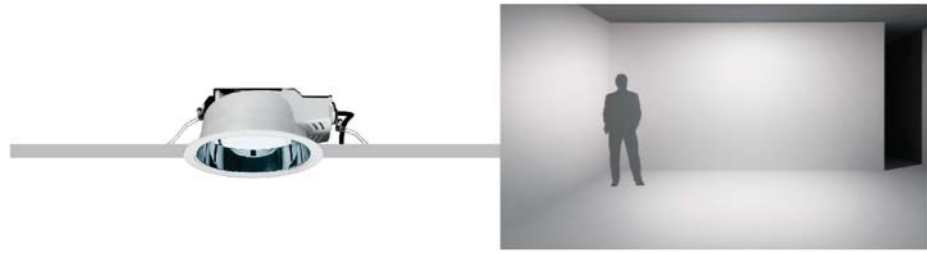

Llum de paret ("iGuzzini iPlan wall"). Per zones exteriors i d'estar.



Llum lineal ("iGuzzini Underscore"). Per lavabos i cuines.



IL·LUMINACIÓ NATURAL A PLANTA +1



Electricitat

CÀLCUL

En la taula anterior s'hi han comptabilitzat els diferents consums dels diversos usos dintre la residència, per tal de fer un predimensionat de la potència estimada a contractar.


DEMANDES GENERALS			
Càrregues	Unitats	Potència (W)	TOTAL (W)
Il·luminació i base d'endolls	4700m2	15W/m2	70500
Climatització	4700m2	80W/m2/2.5	150400
Telecomunicacions	1	3500	3500
Ascensors	4	4000	4000

DEMANDES GENERALS			
Càrregues	Unitats	Potència (W)	TOTAL (W)
Rentadores	4	1400	5600
Assecadores	4	1800	7200
Cuines	4	2200	8800
Forns	2	1200	2400
Rentavaixelles	2	1100	2200
Frigorífics	2	500	1000
Altres electrodomèstics	1	2000	2000


DEMANDES GENERALS			
Càrregues	Unitats	Potència (W)	TOTAL (W)
Cuines	12	1600	19200
Forns	6	950	5700
Frigorífics	6	200	1200
Altres electrodomèstics	6	1000	6000

POTÈNCIA TOTAL: 289.700 W


ESQUEMA DE PRINCIPIS

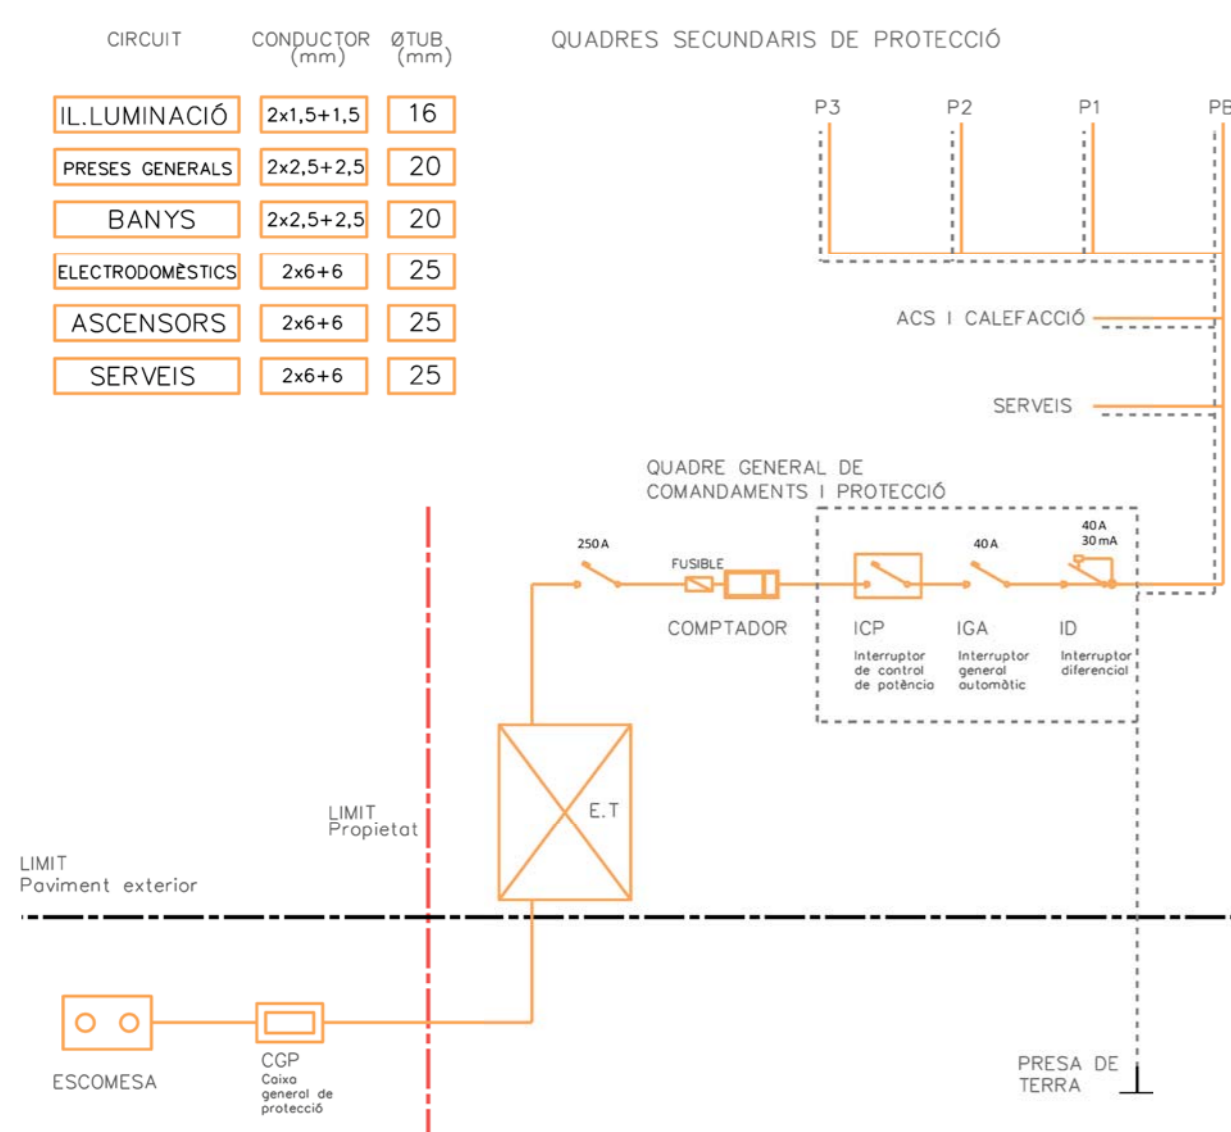

MÒDUL HABITACIÓ DOBLE

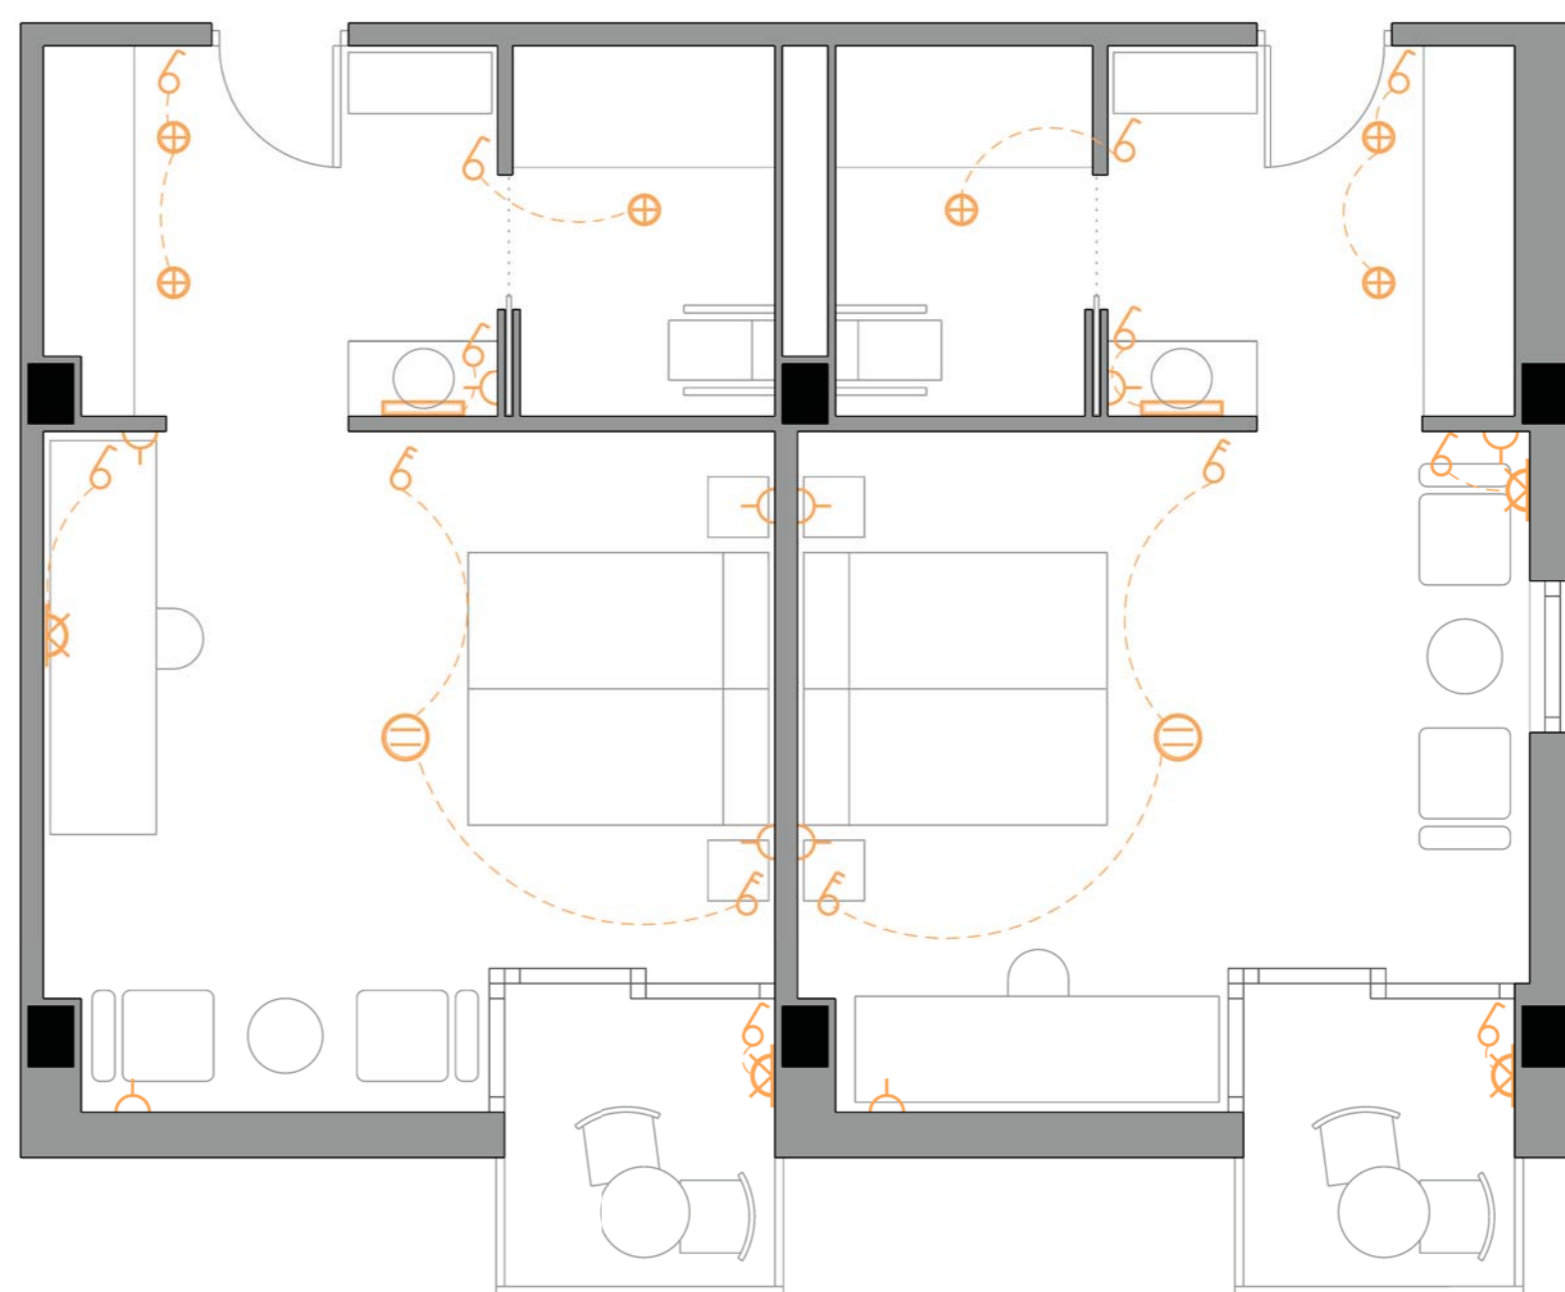

MÒDUL HABITACIÓ INDIVIDUAL

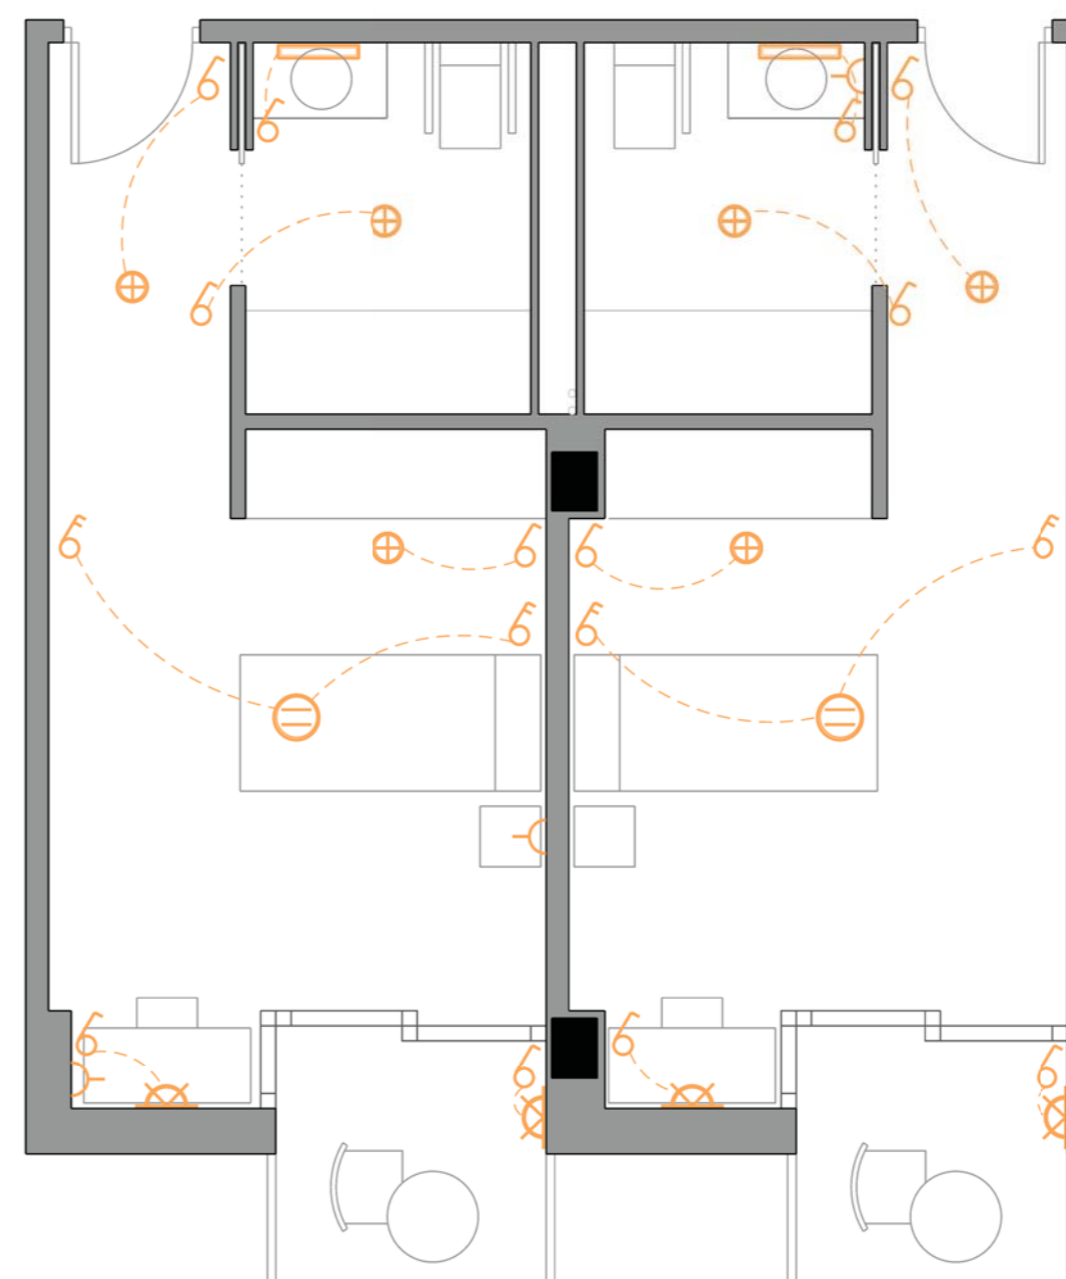

LLEGGENDA

IL·LUMINACIÓ ARTIFICIAL I ELECTRICITAT

- Llum puntual
- Llum general
- Llum de paret
- Tub fluorescent
- Comutador
- Interruptor simple
- Base endoll 16A
- Base endoll 25A