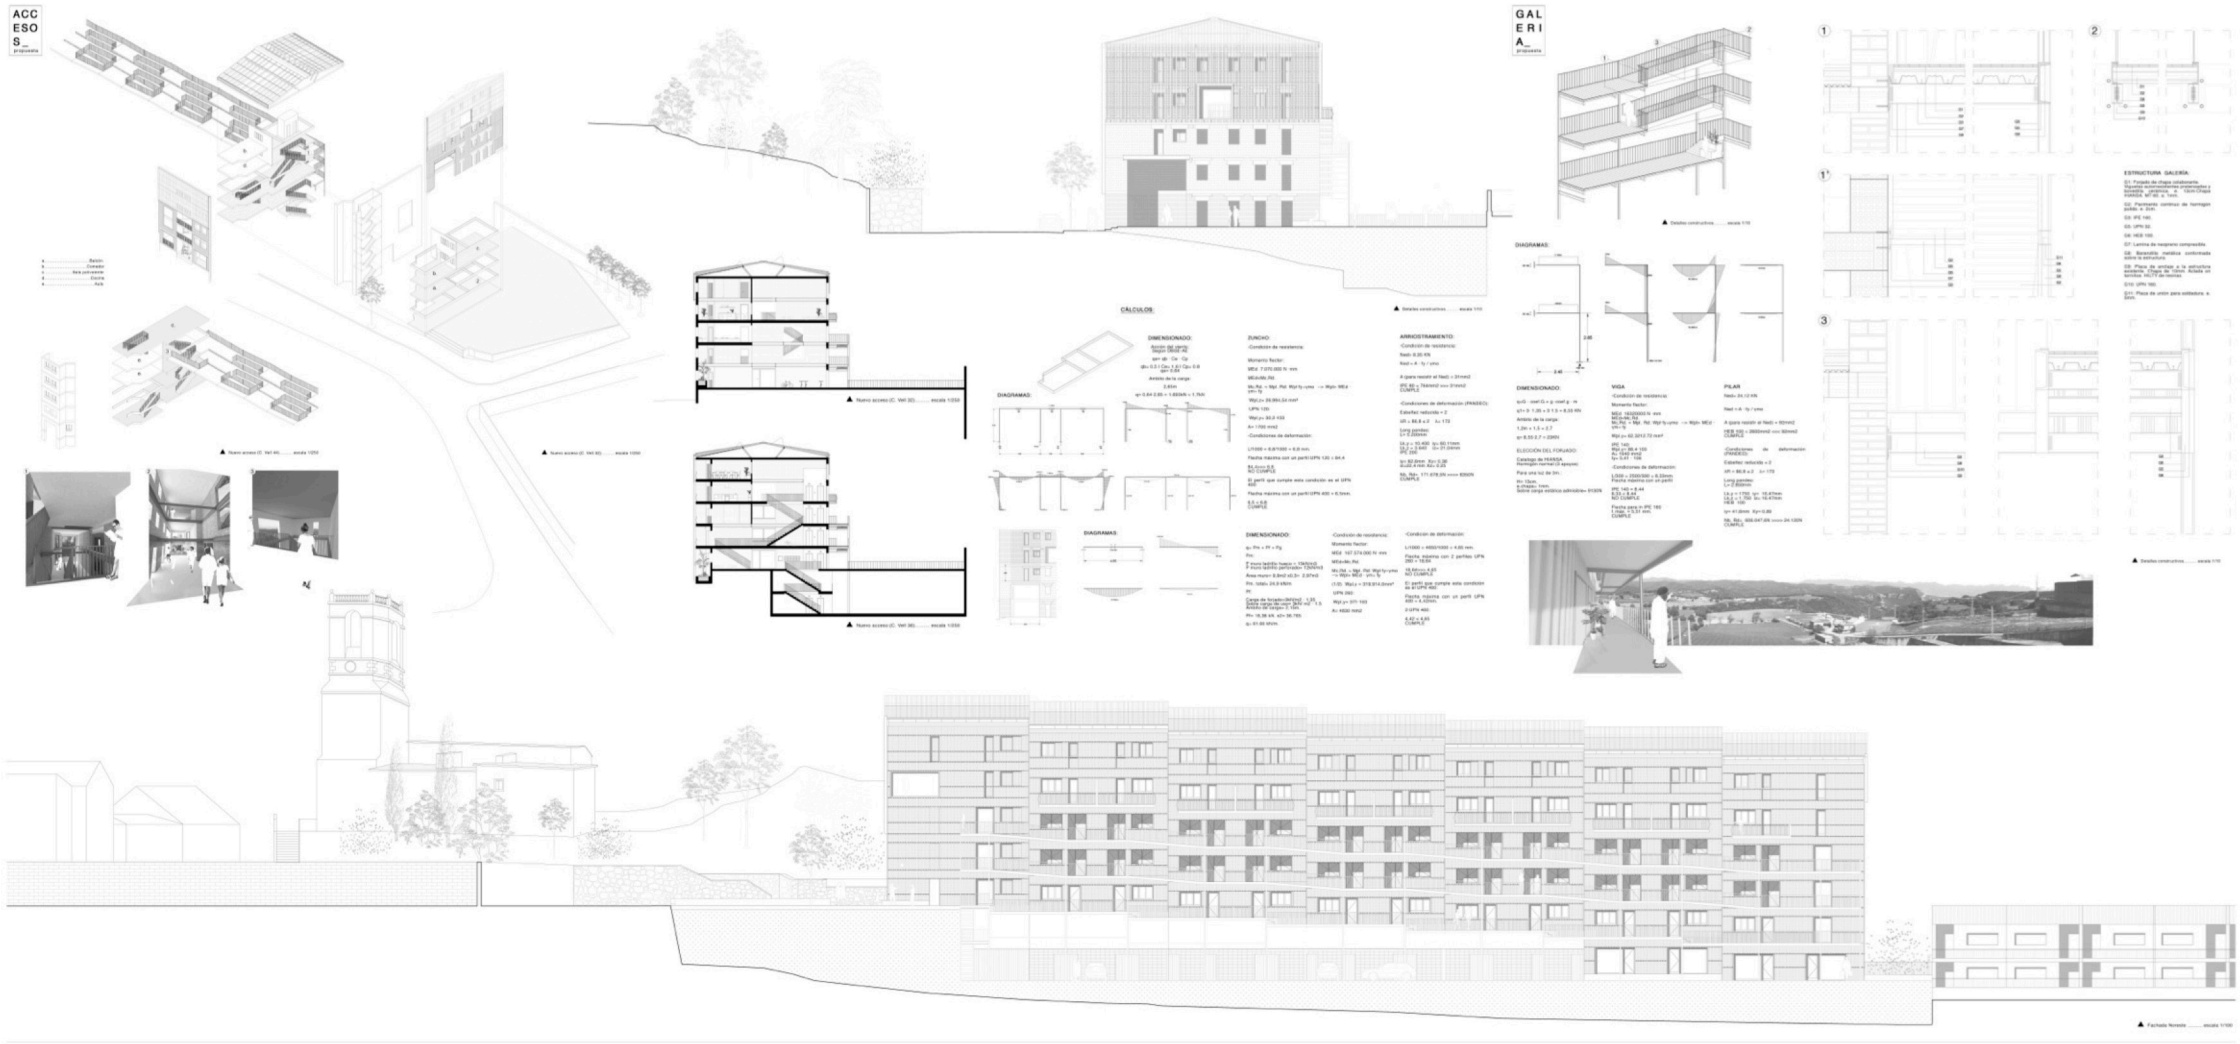
ACC
ESO
S_
propuesta
GAL
ERI
A_
propuesta
CÁLCULOS:
DIMENSIONADO:
ZUNCHO:
ARRIOSTRAMIENTO:
DIAGRAMAS:
DIMENSIONADO:
VIGA
PILAR
ESTRUCTURA GALERÍA:
Fachada Noreste ..... escala 1/100