



AVANTPROJECTE D'IMPLANTACIÓ D'HABITATGES DOTACIONALS A LA TERCERA PLANTA DEL CARRER DEL PLA Nº 2D-2G DE SANT FELIU DE LLOBREGAT

PROMOTOR




ARQUITECTES



MARIONA BENEDITO
MARTÍ SANZ


ABRIL 2018

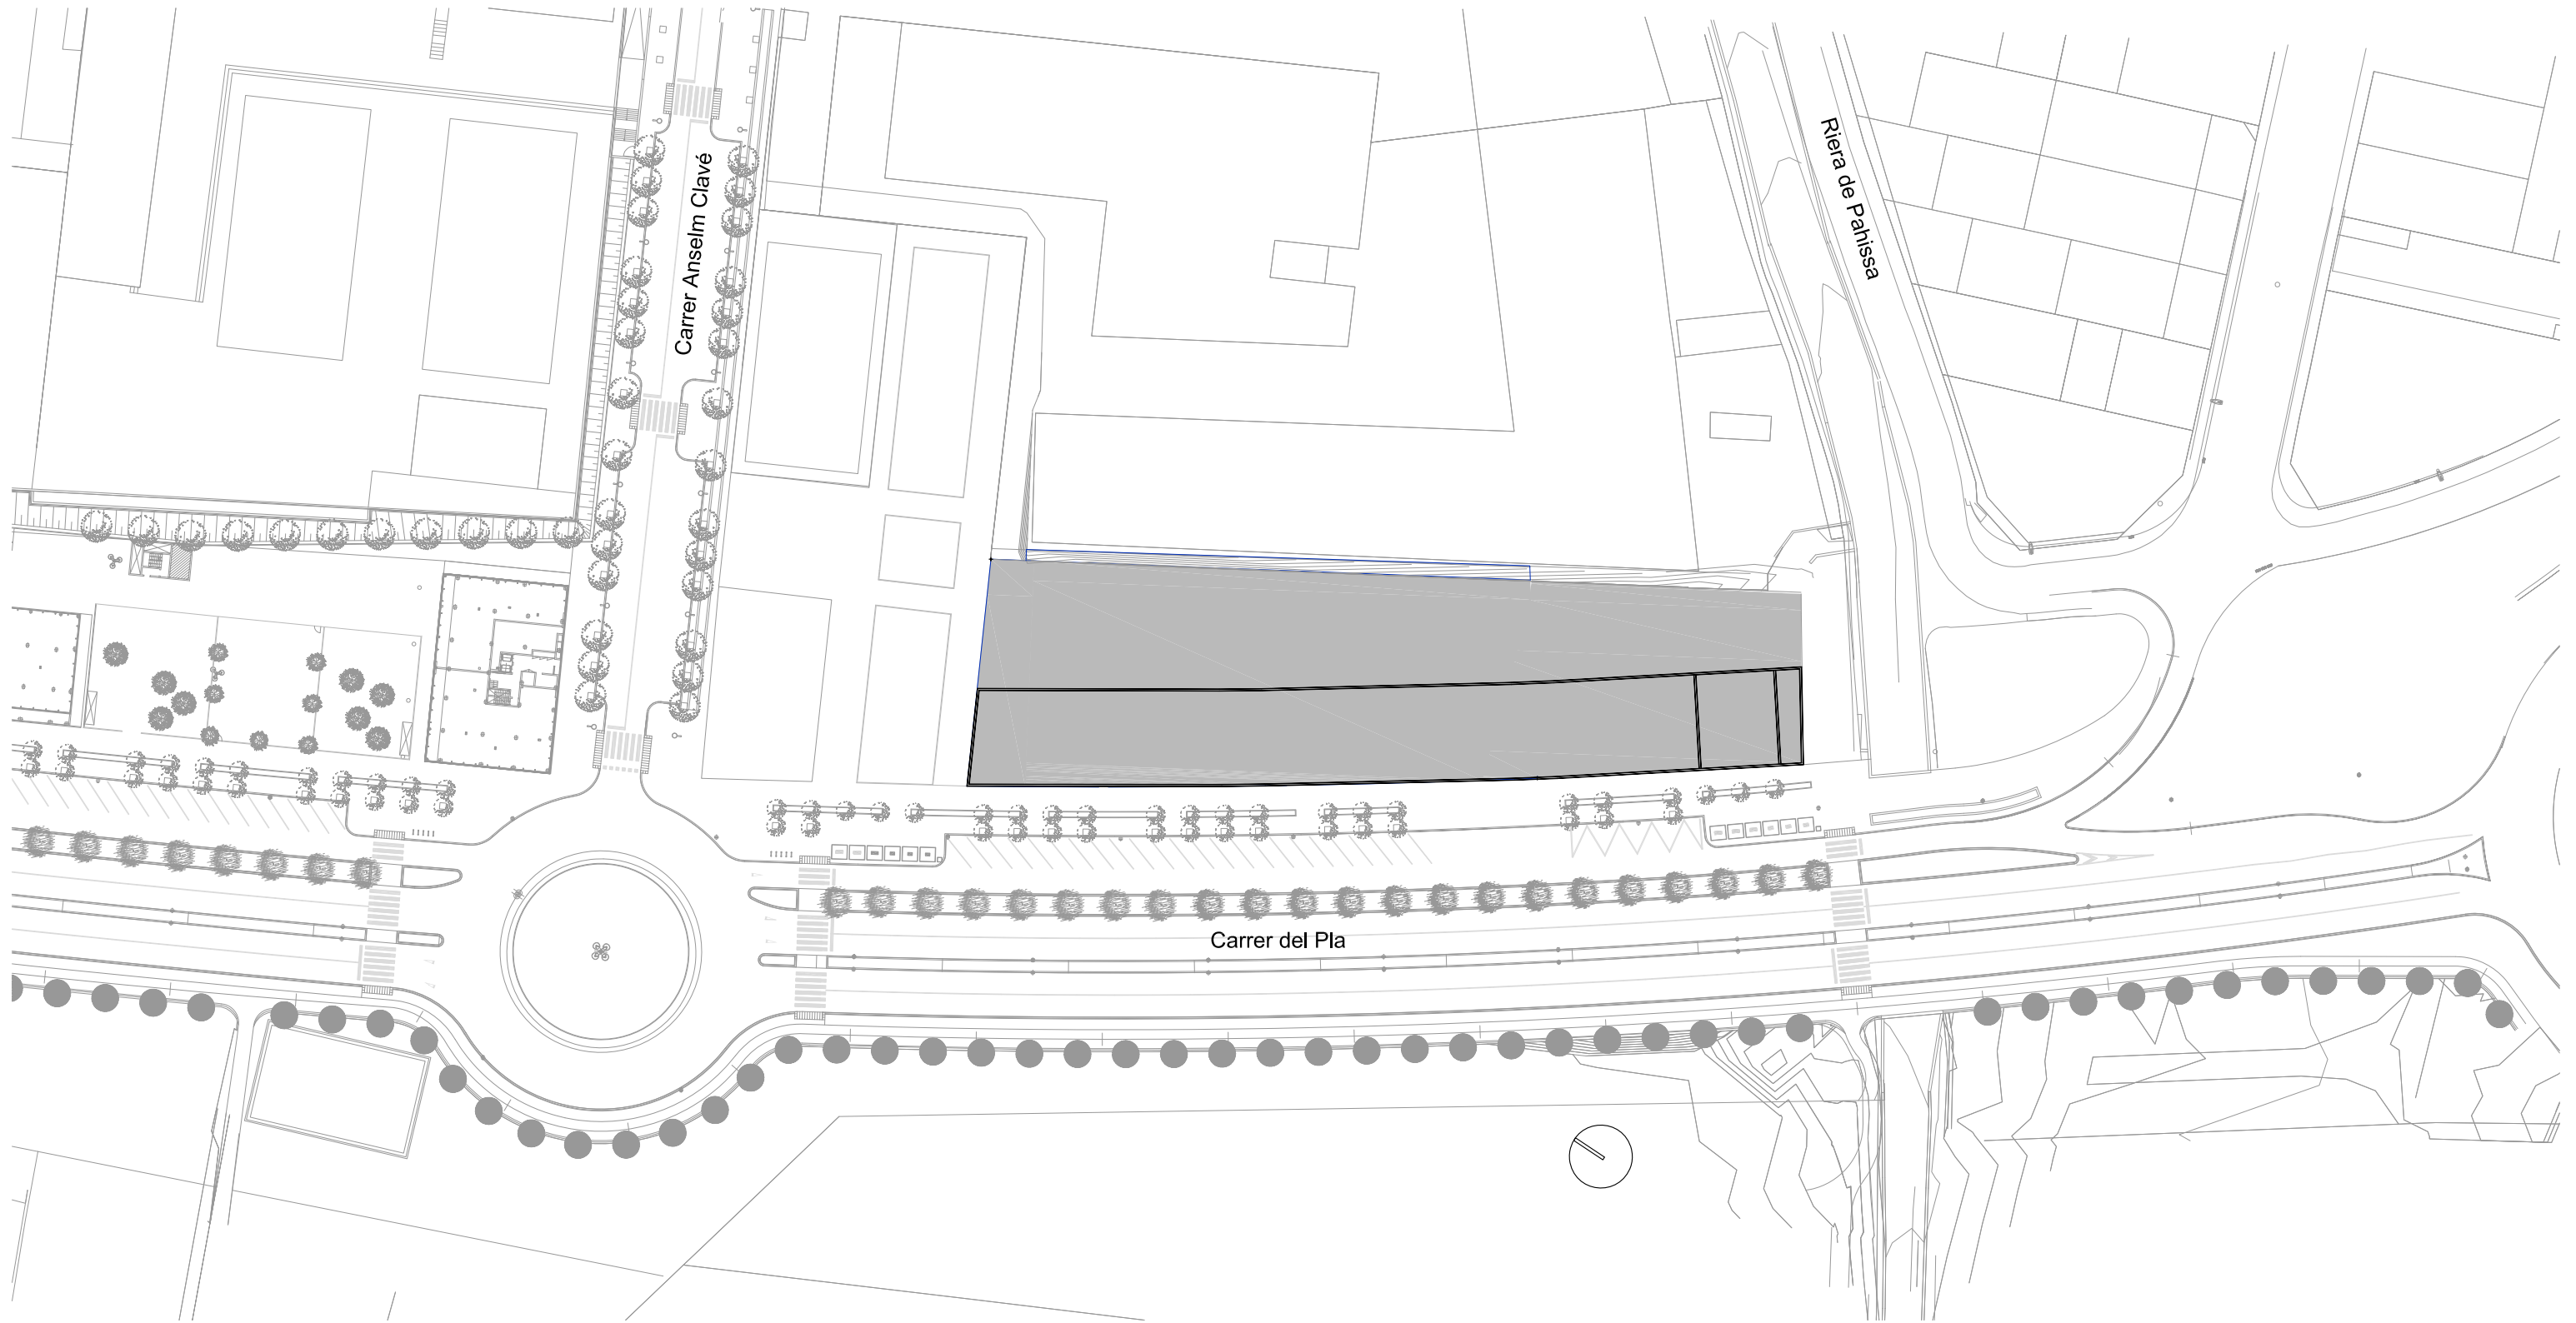


EMPLAÇAMENT




FOTOGRAFIES EXTERIORS

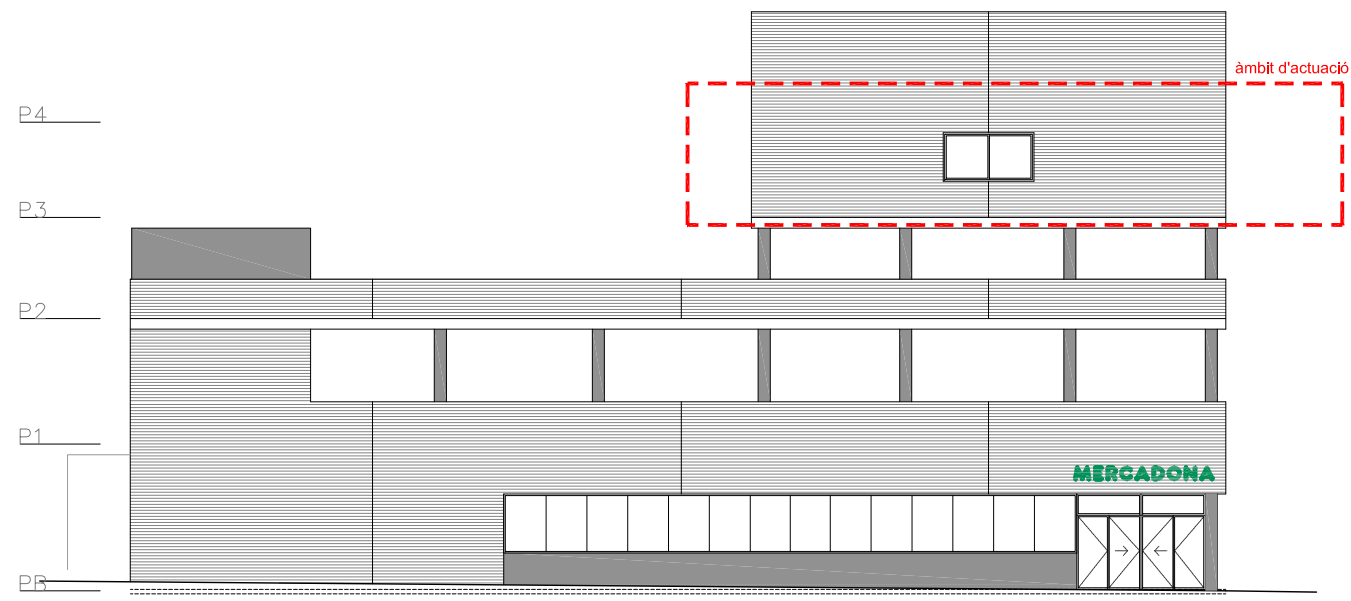


FAÇANA NORD-OEST

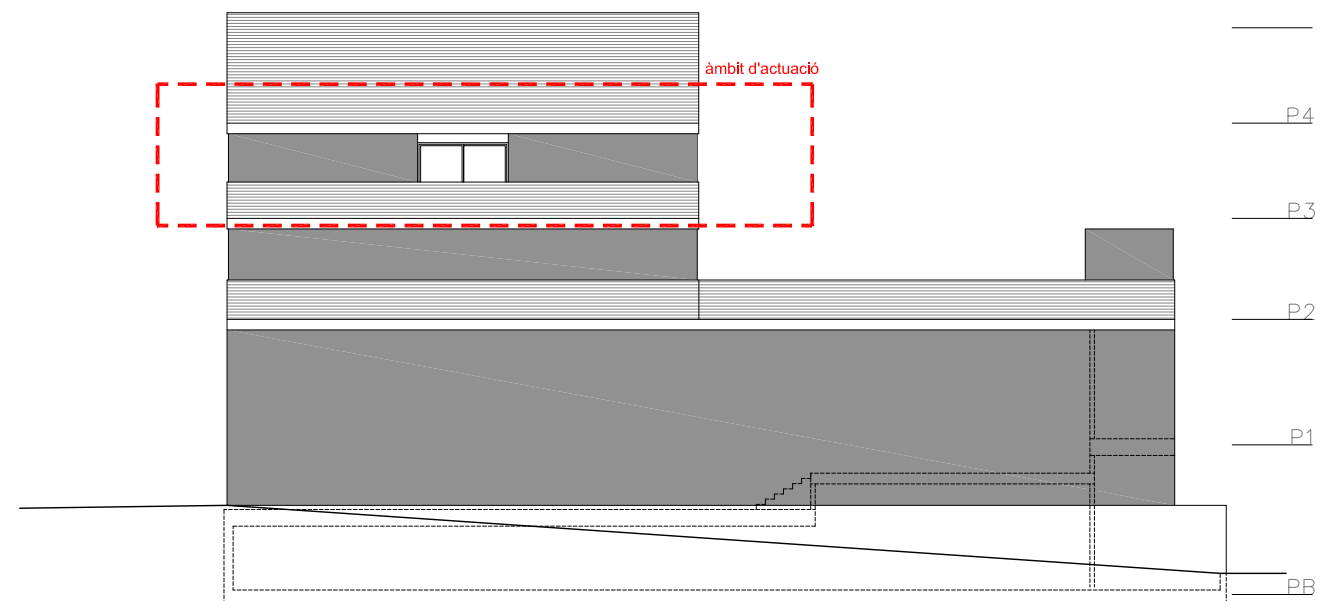


FAÇANA SUD-EST

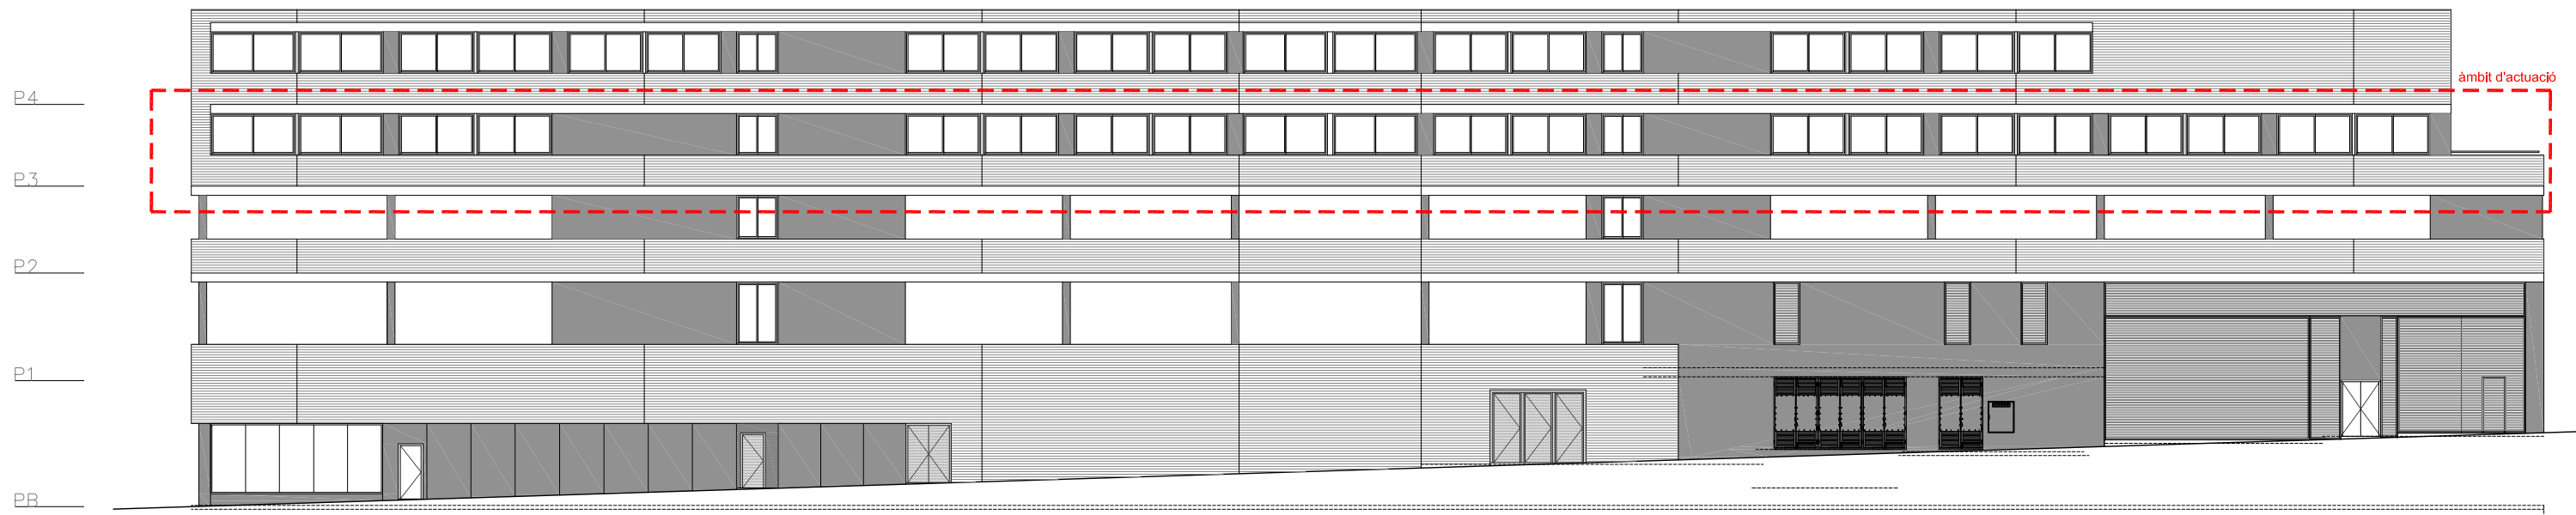


FAÇANA SUD-OEST

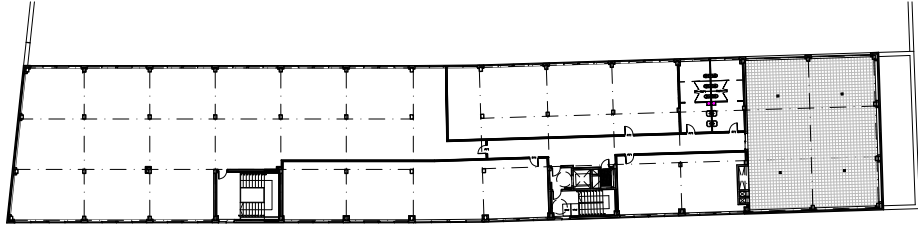


P4

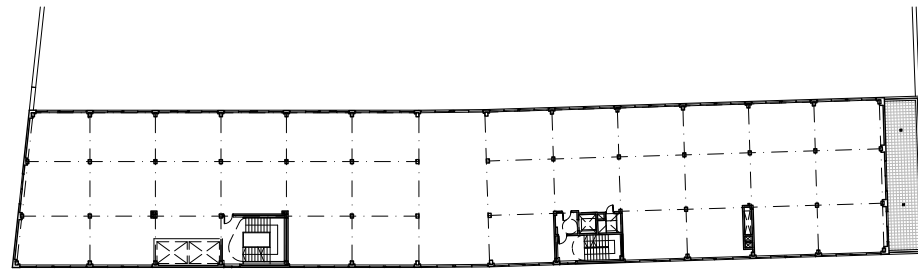


P3

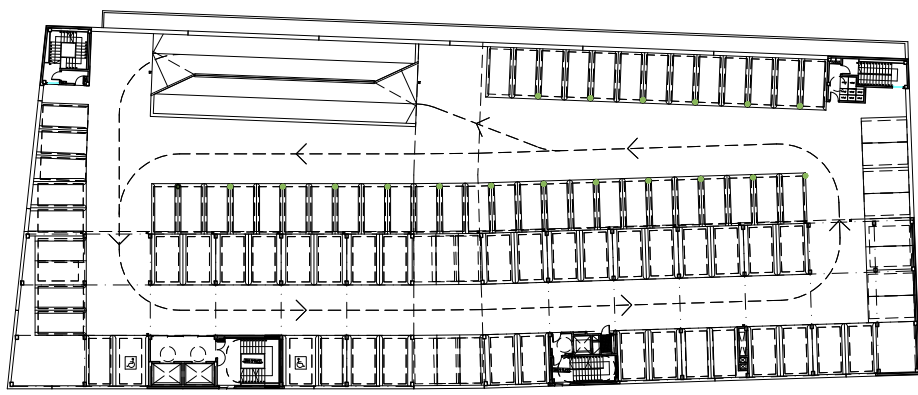


P2

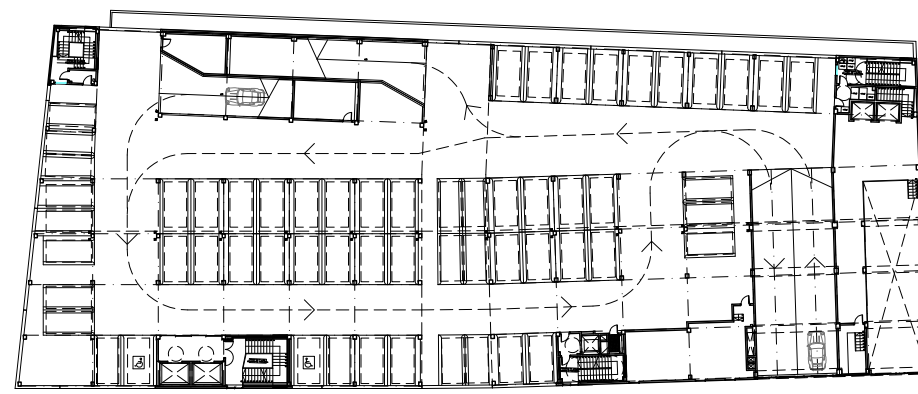


P1

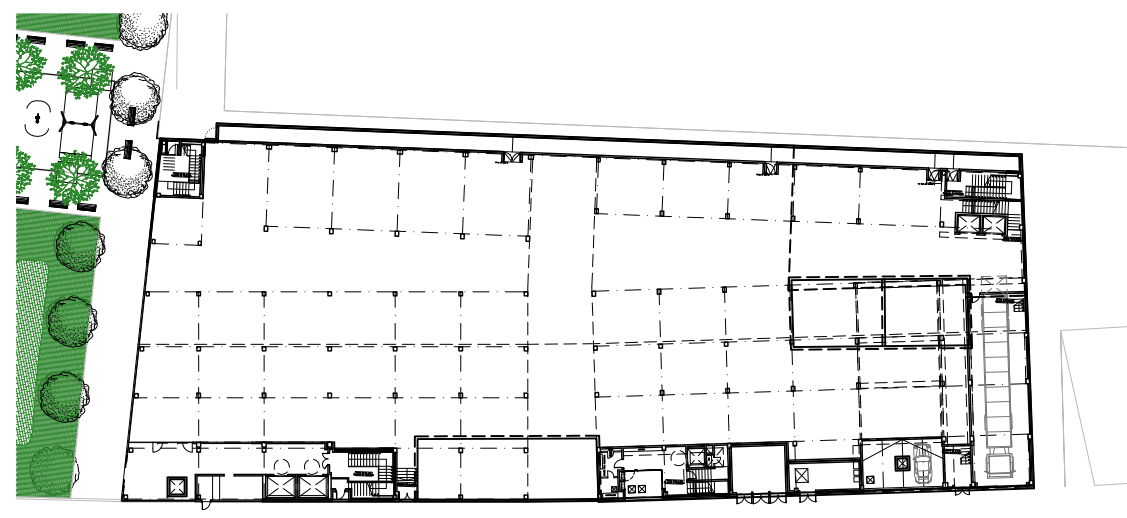


PB

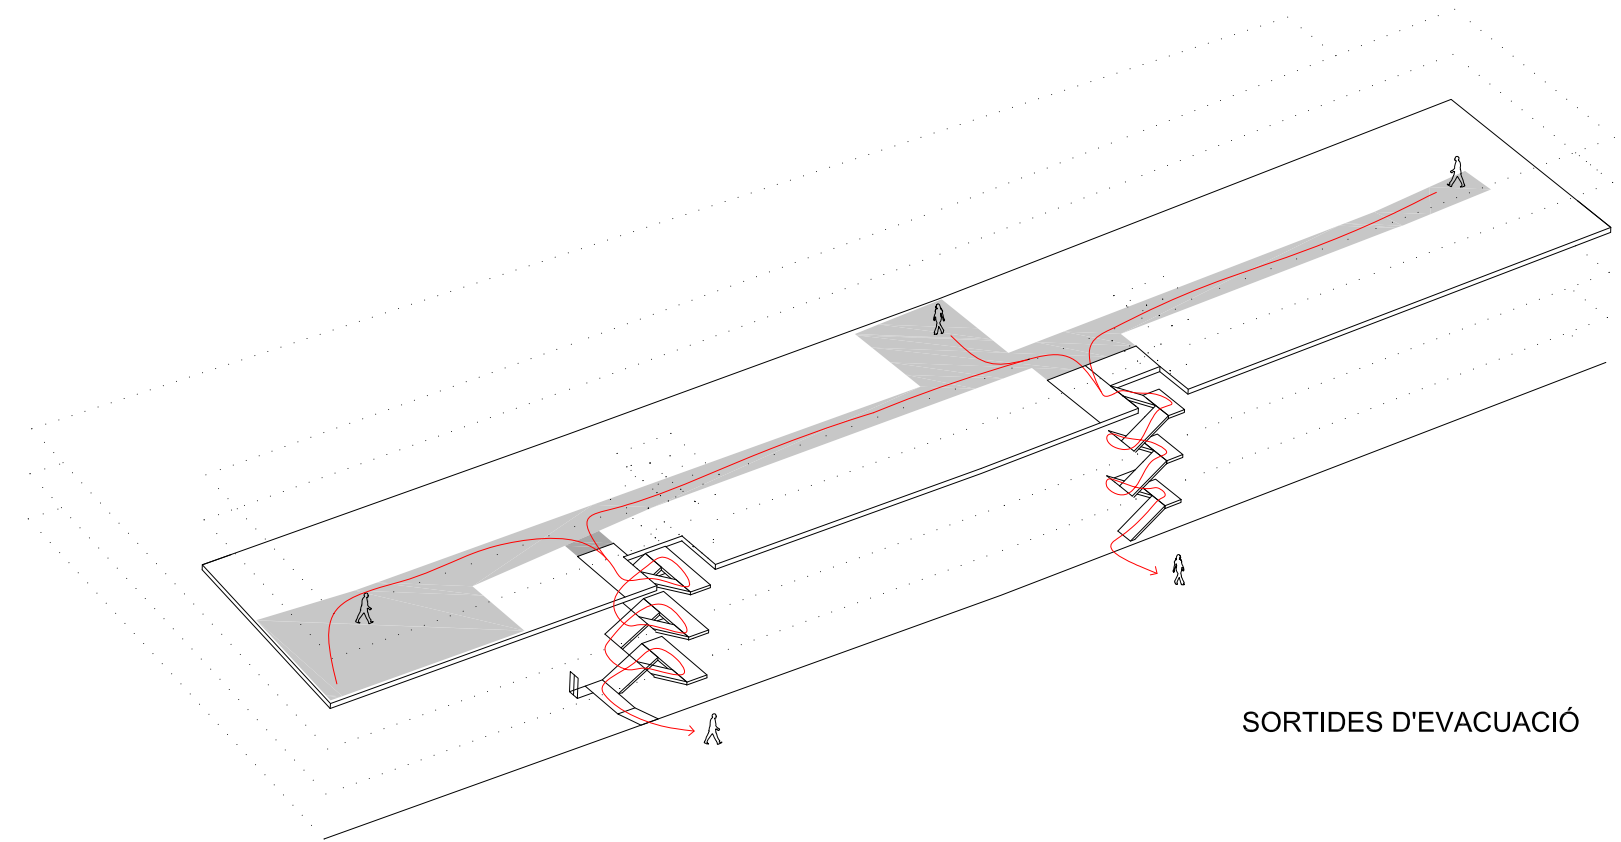


SORTIDES D'EVACUACIÓ

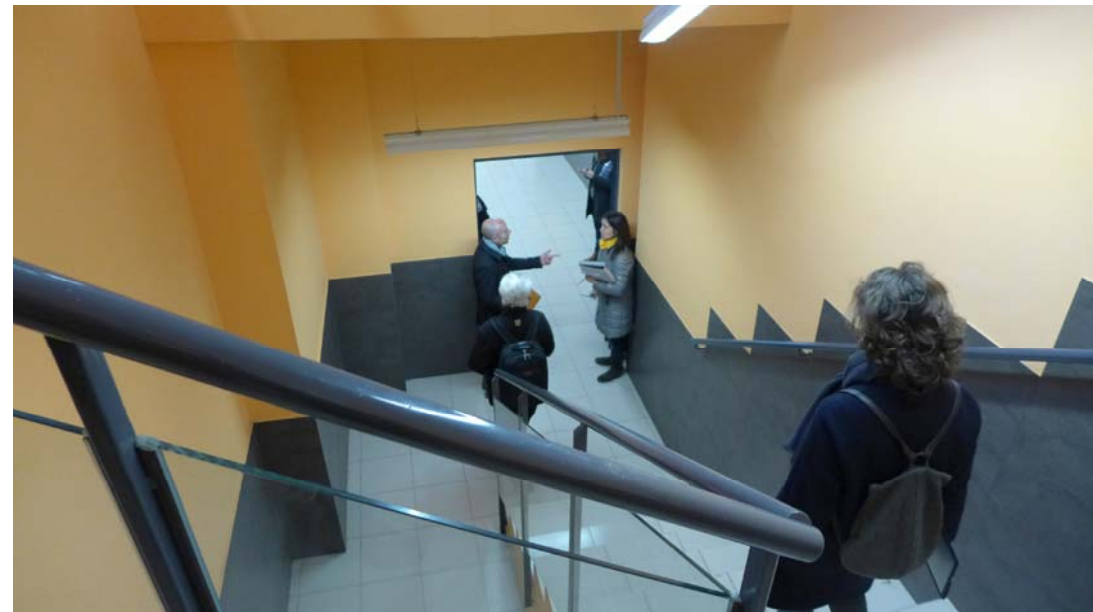


FOTOGRAFIES INTERIORS P3

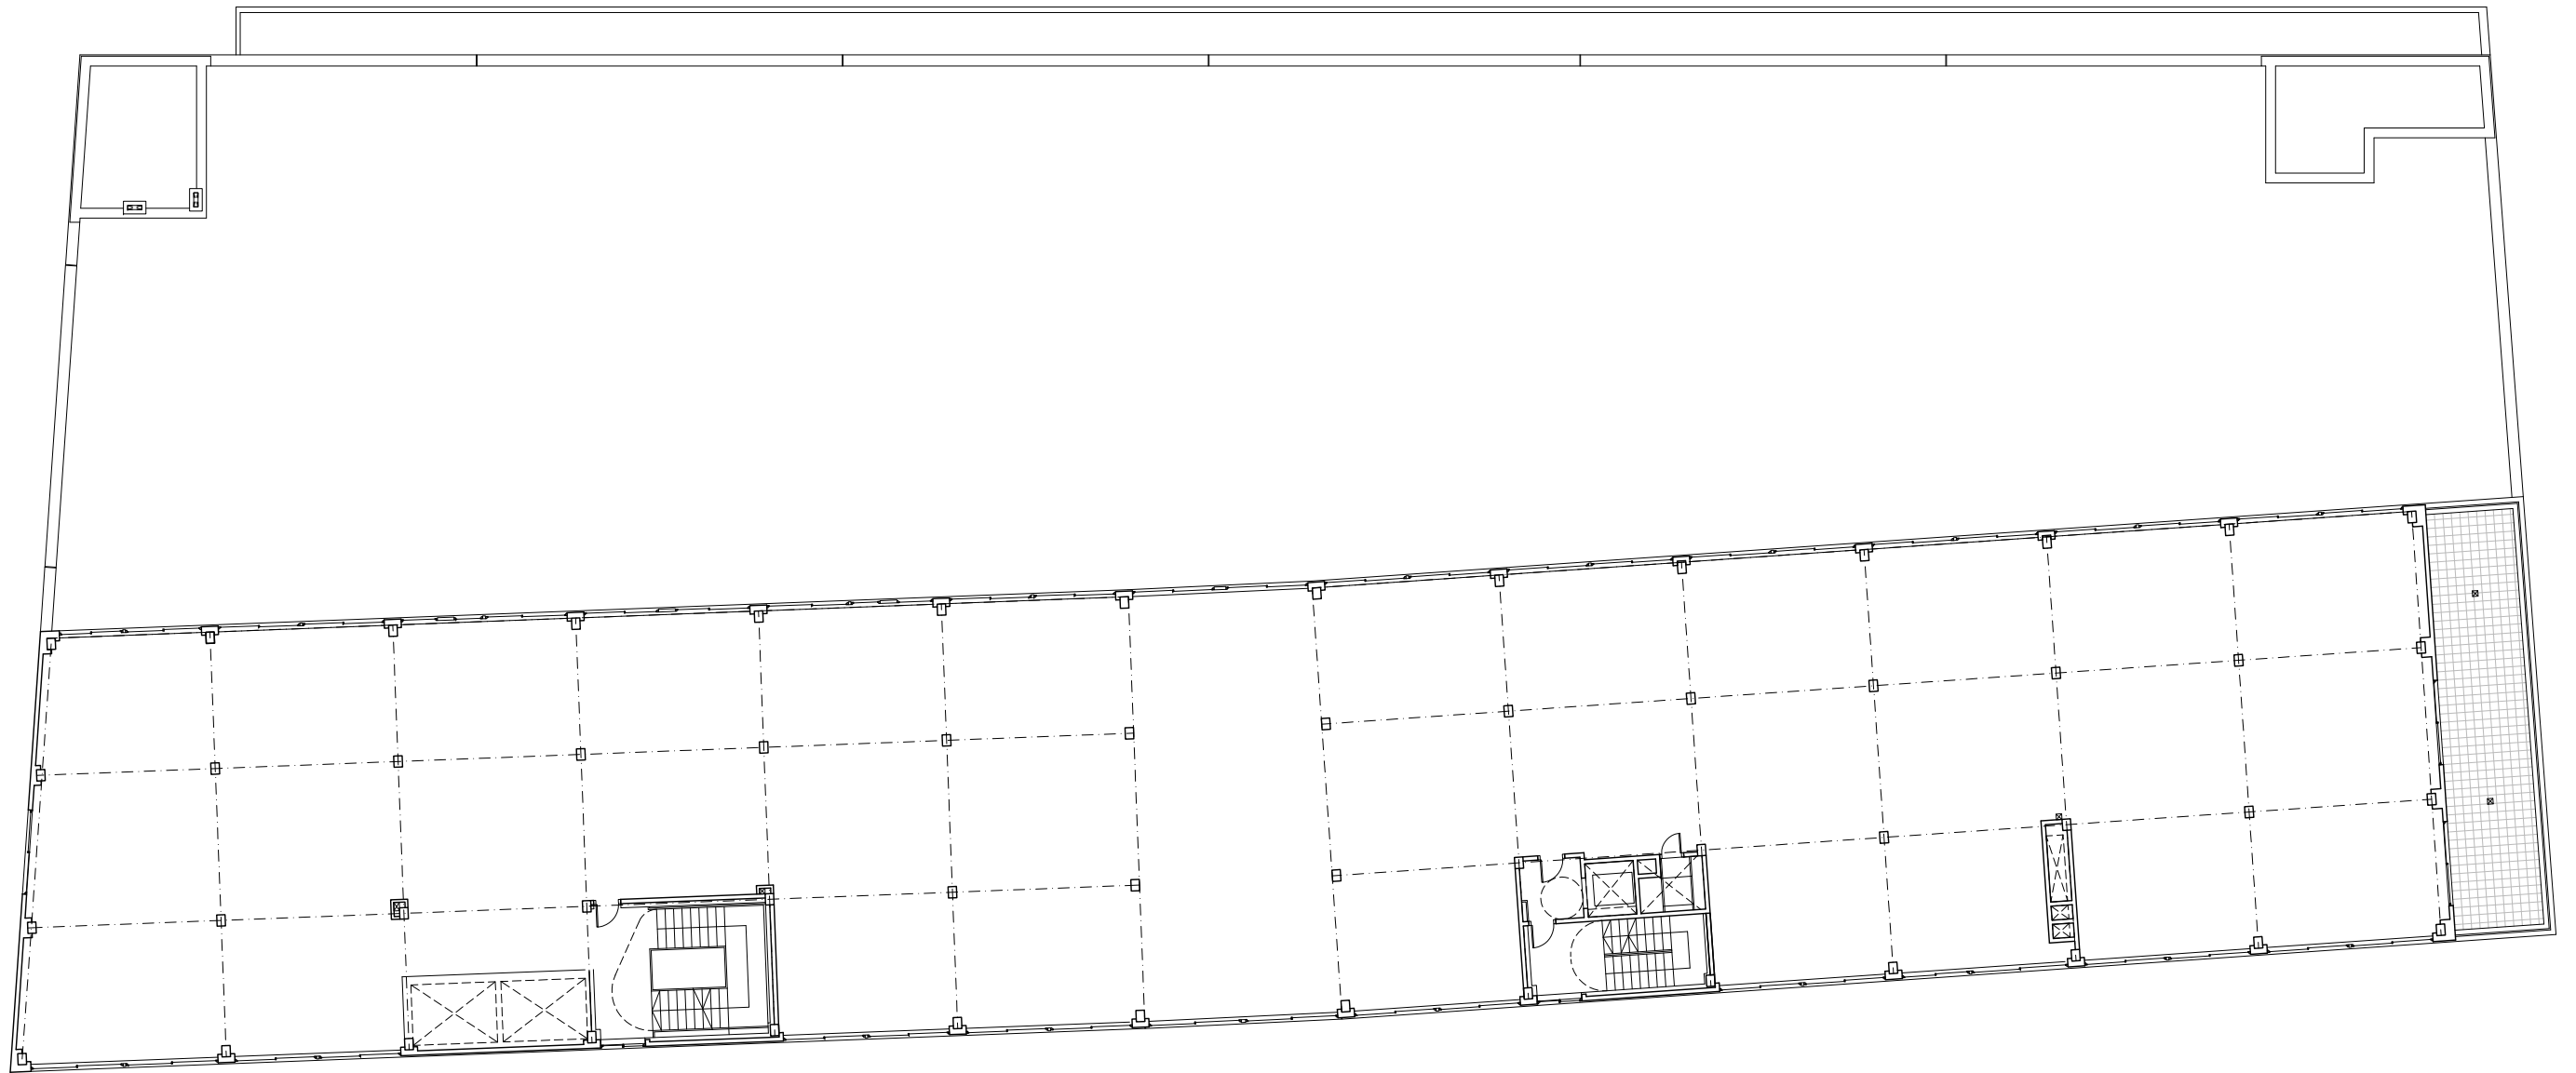

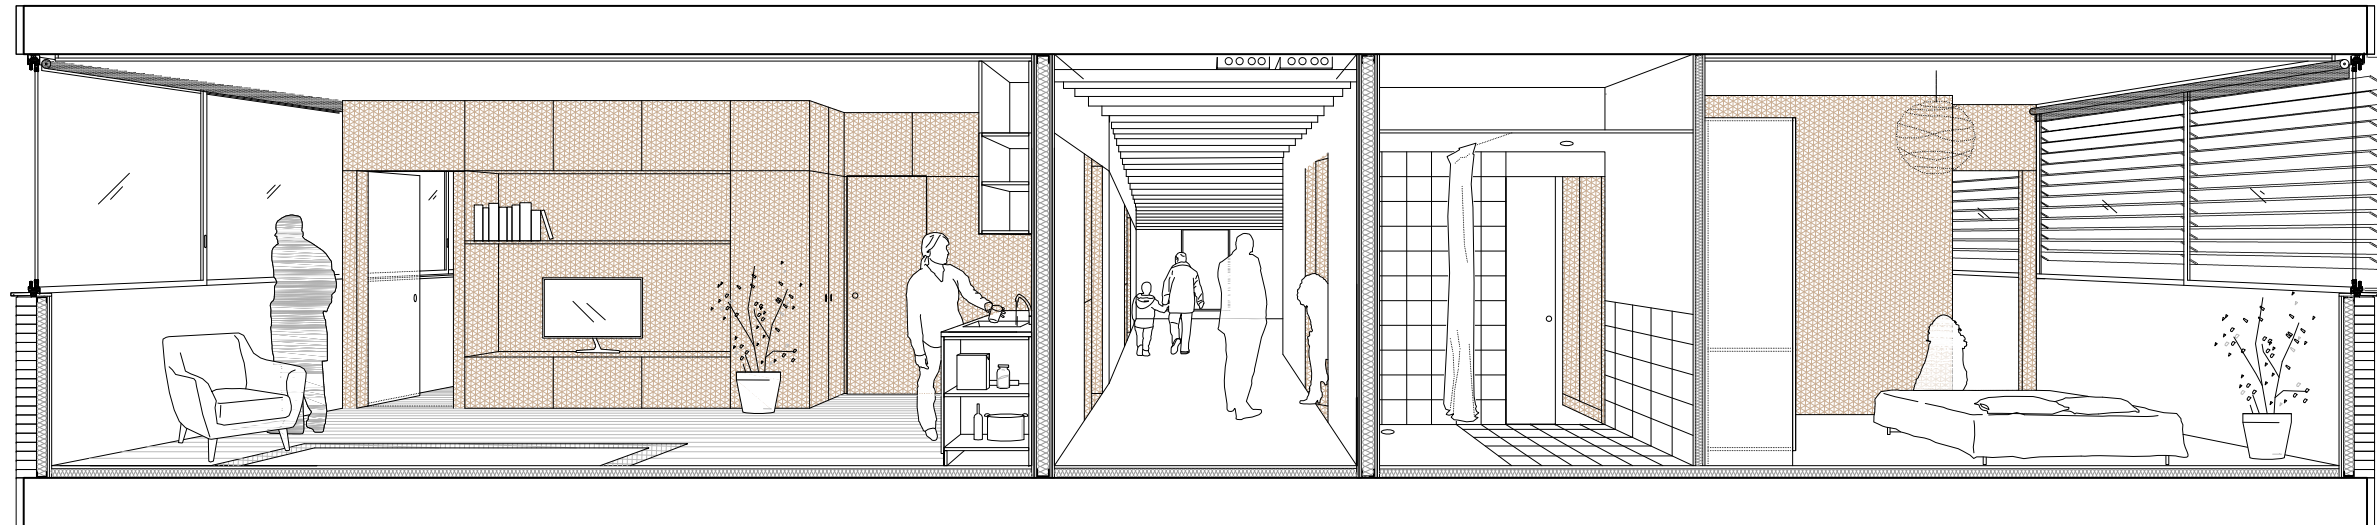

SECCIÓ PROPOSTA

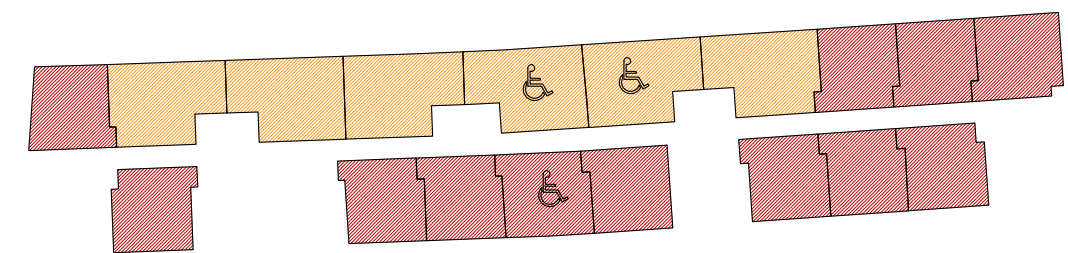

- HABITATGES 1D: 11 UTS.
- HABITATGES 2D: 6 UTS.


TOTAL P3 18 UTS.




ESPAI COMUNITARI 1




ESPAI PER A BICICLETES/COTXETS TIPUS

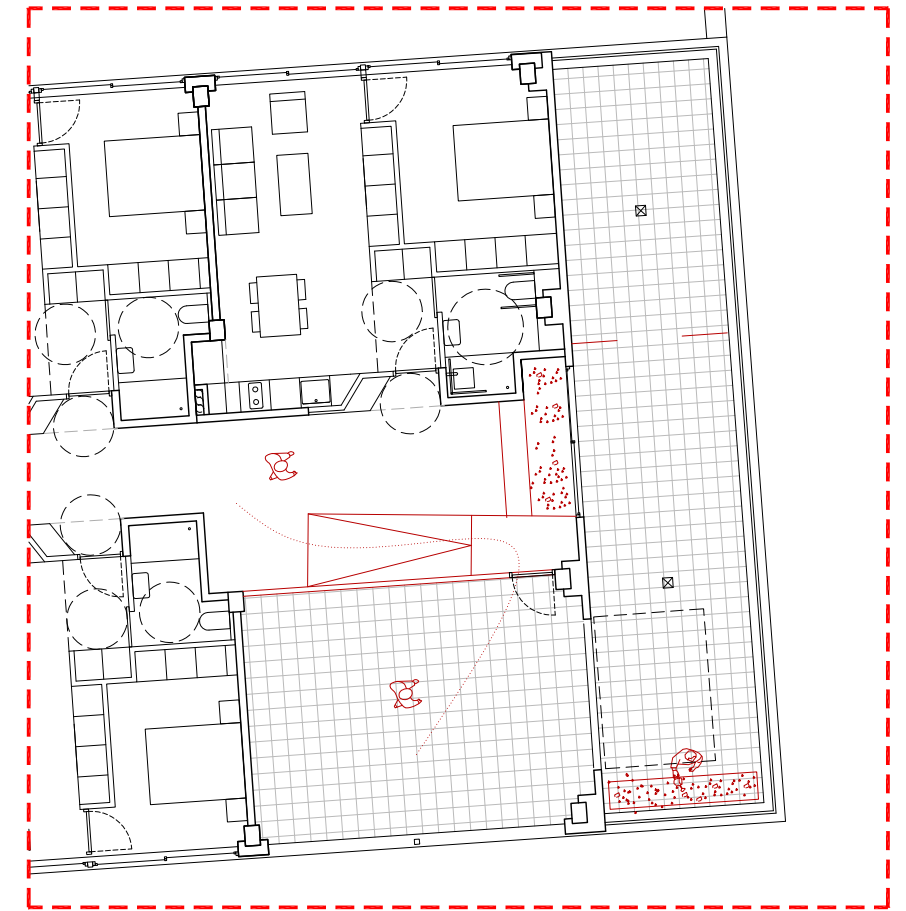


ESPAI COMUNITARI EXTERIOR

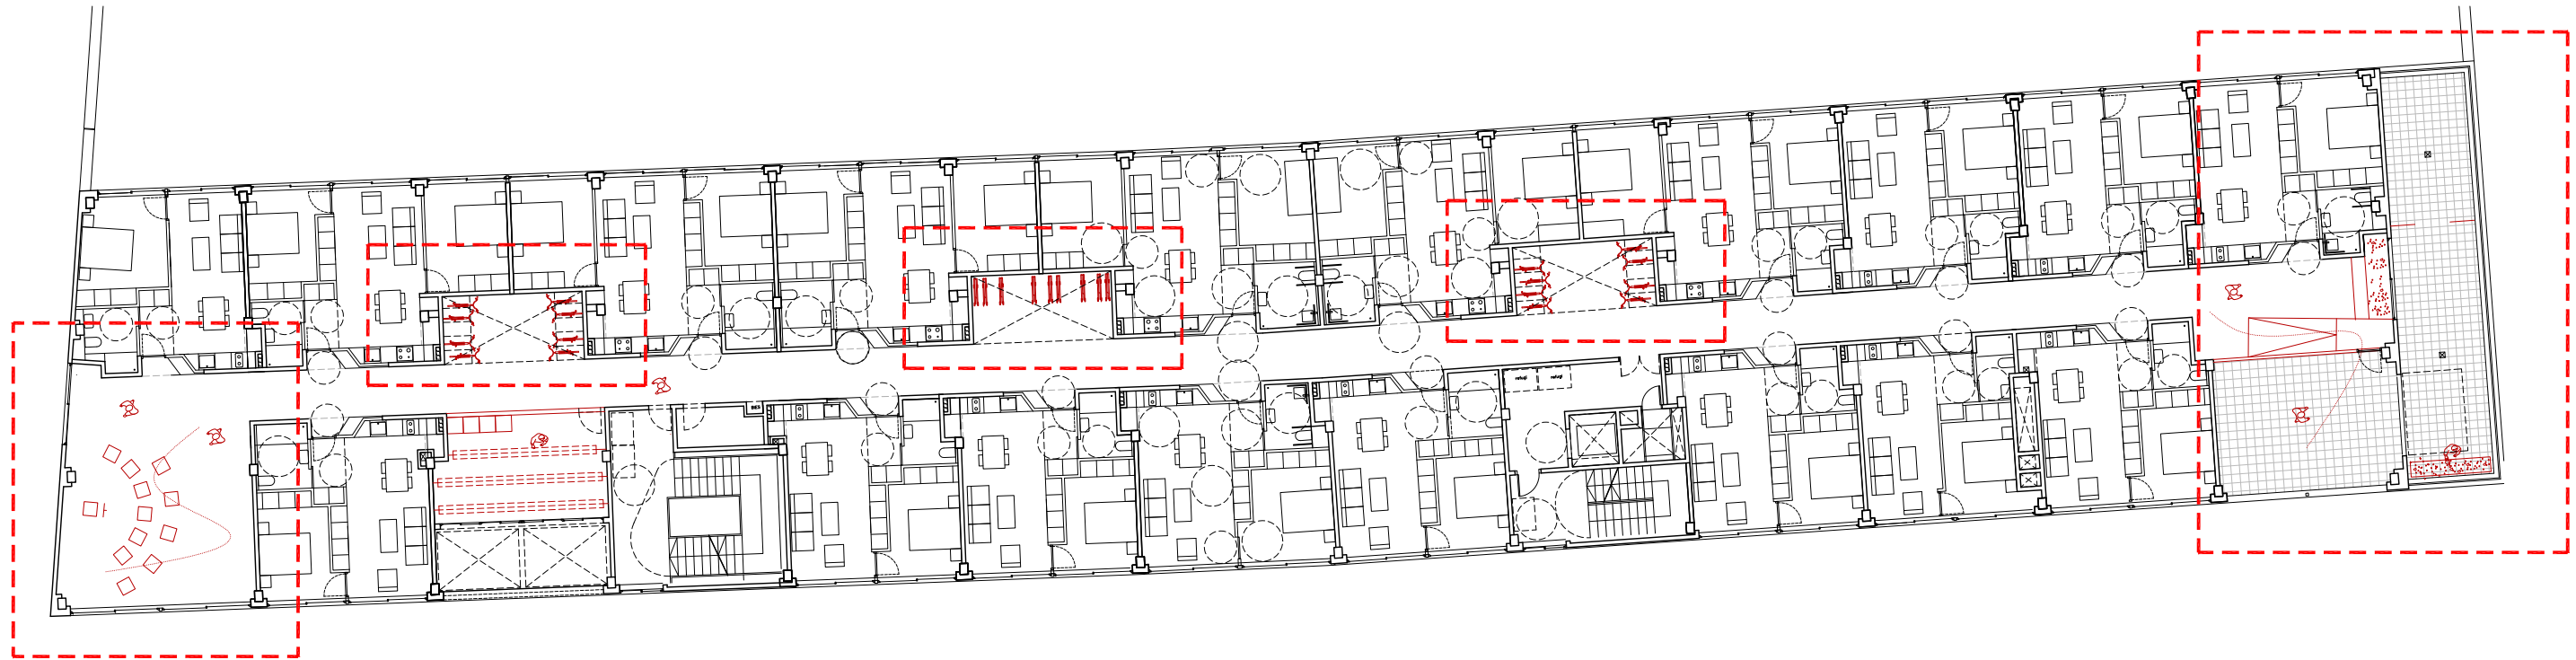






PLANTA 3

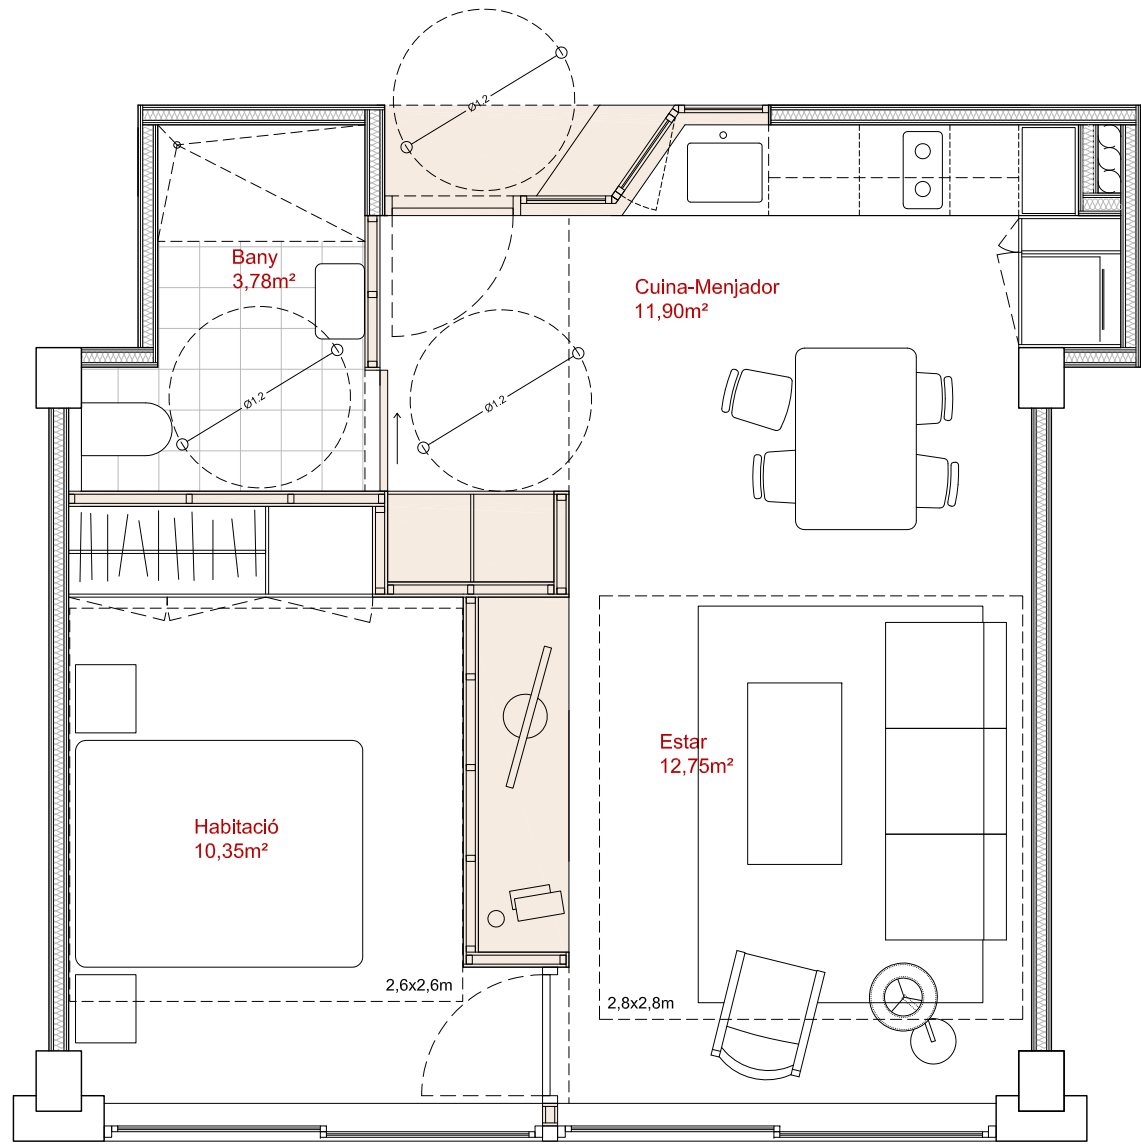


PLANTA TIPUS HABITATGE 1D

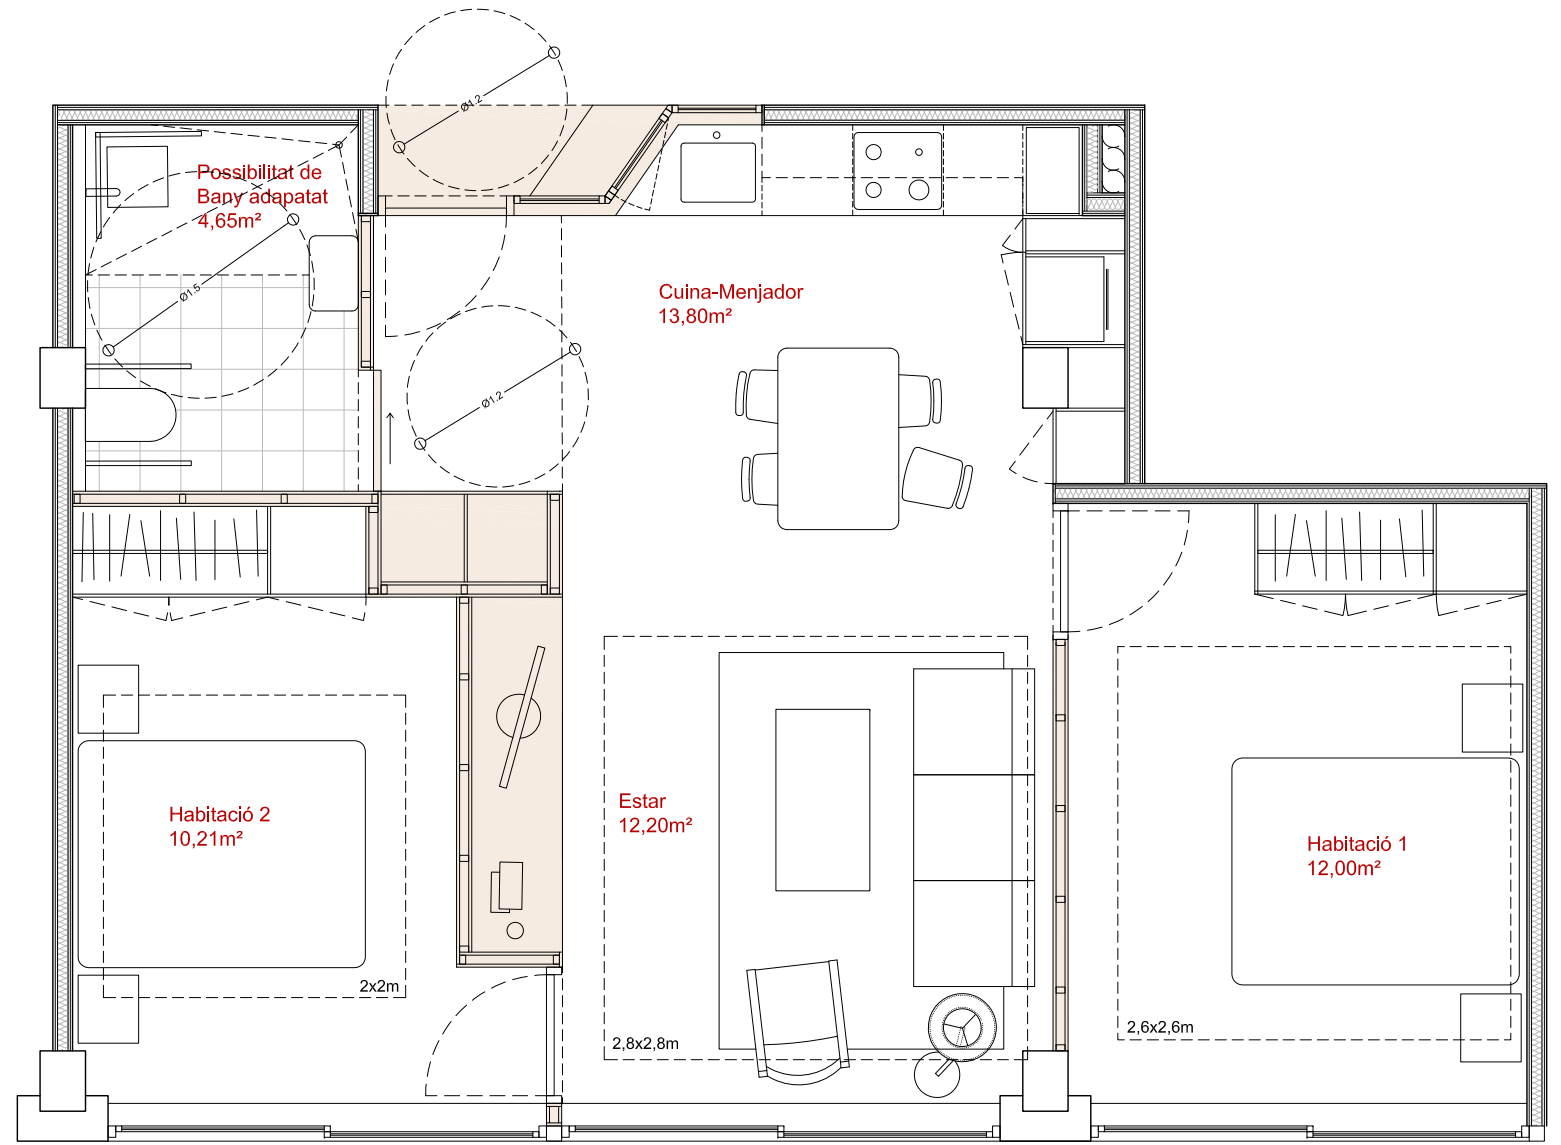


PLANTA TIPUS HABITATGE 2D

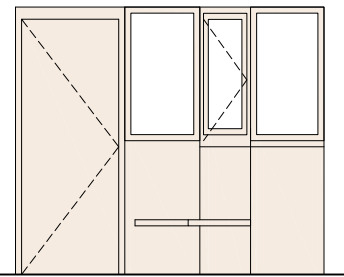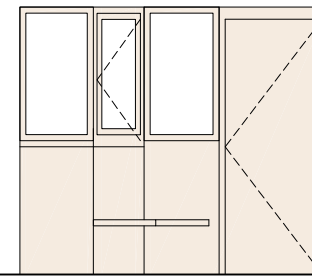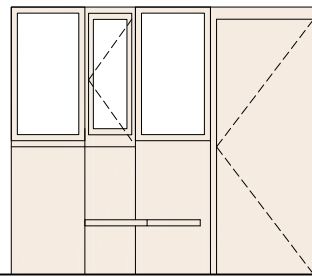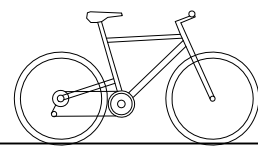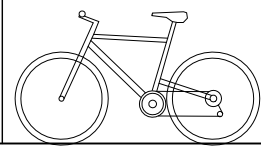


ALÇAT INTERIOR ACCESSOS PASSADÍS

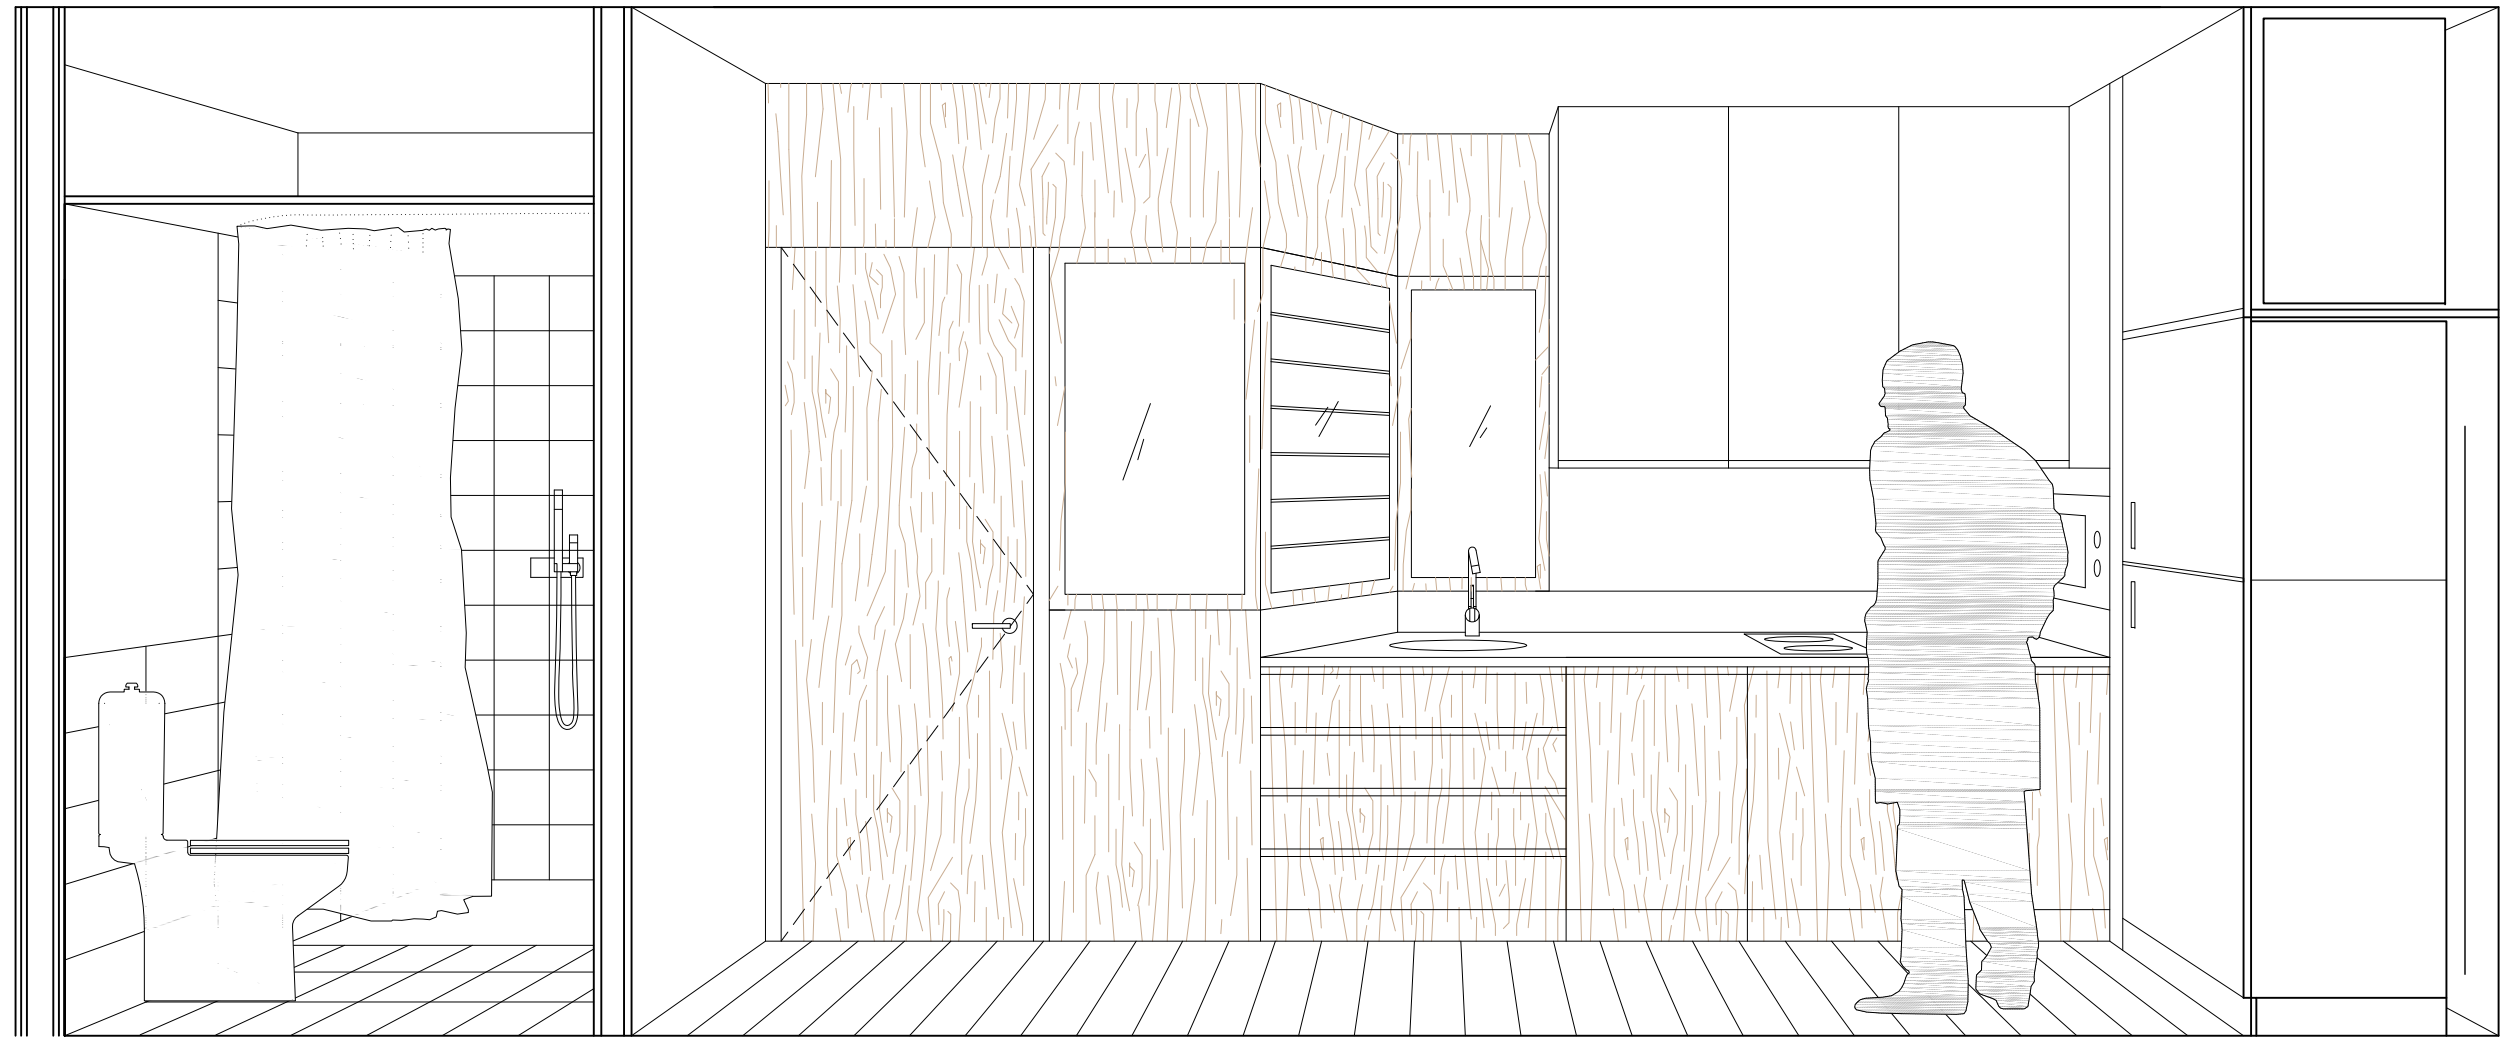


VISTA INTERIOR CUINA TIPUS

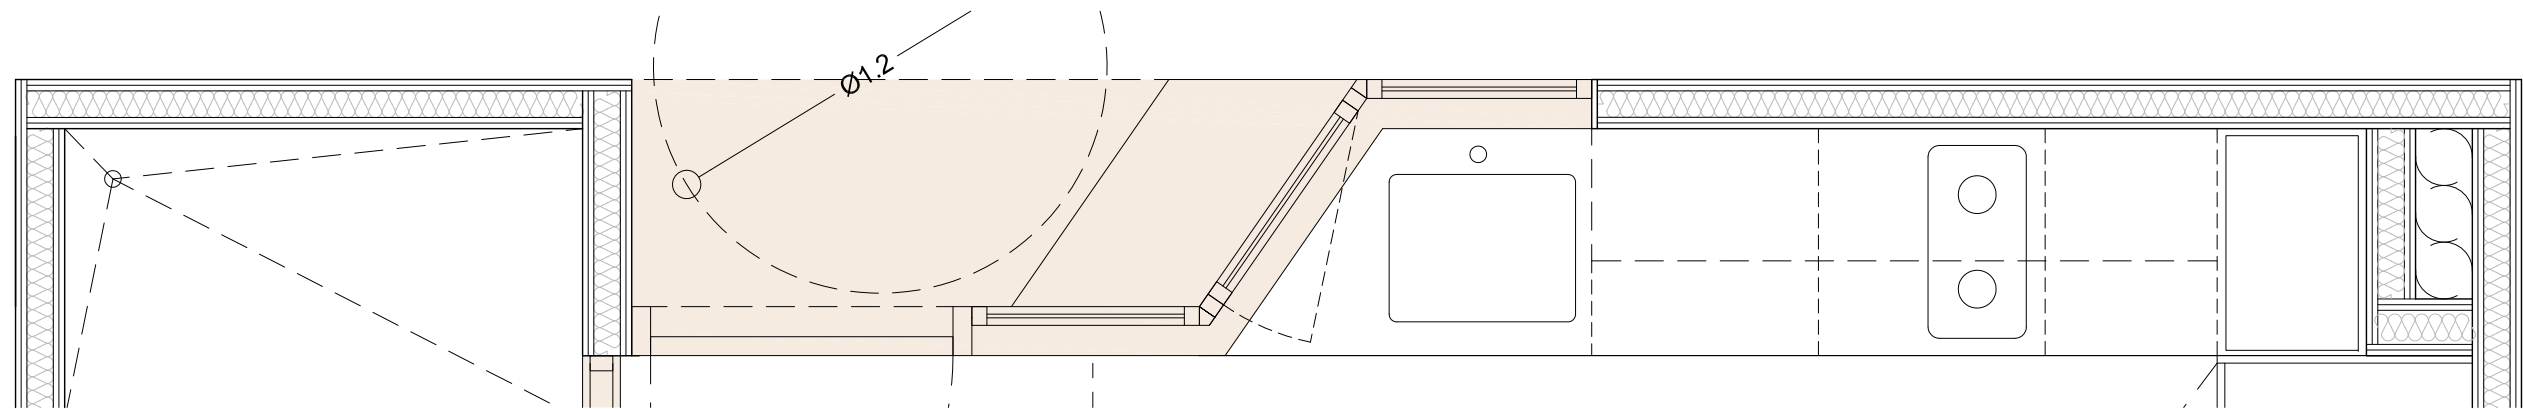


PLANTA CUINA

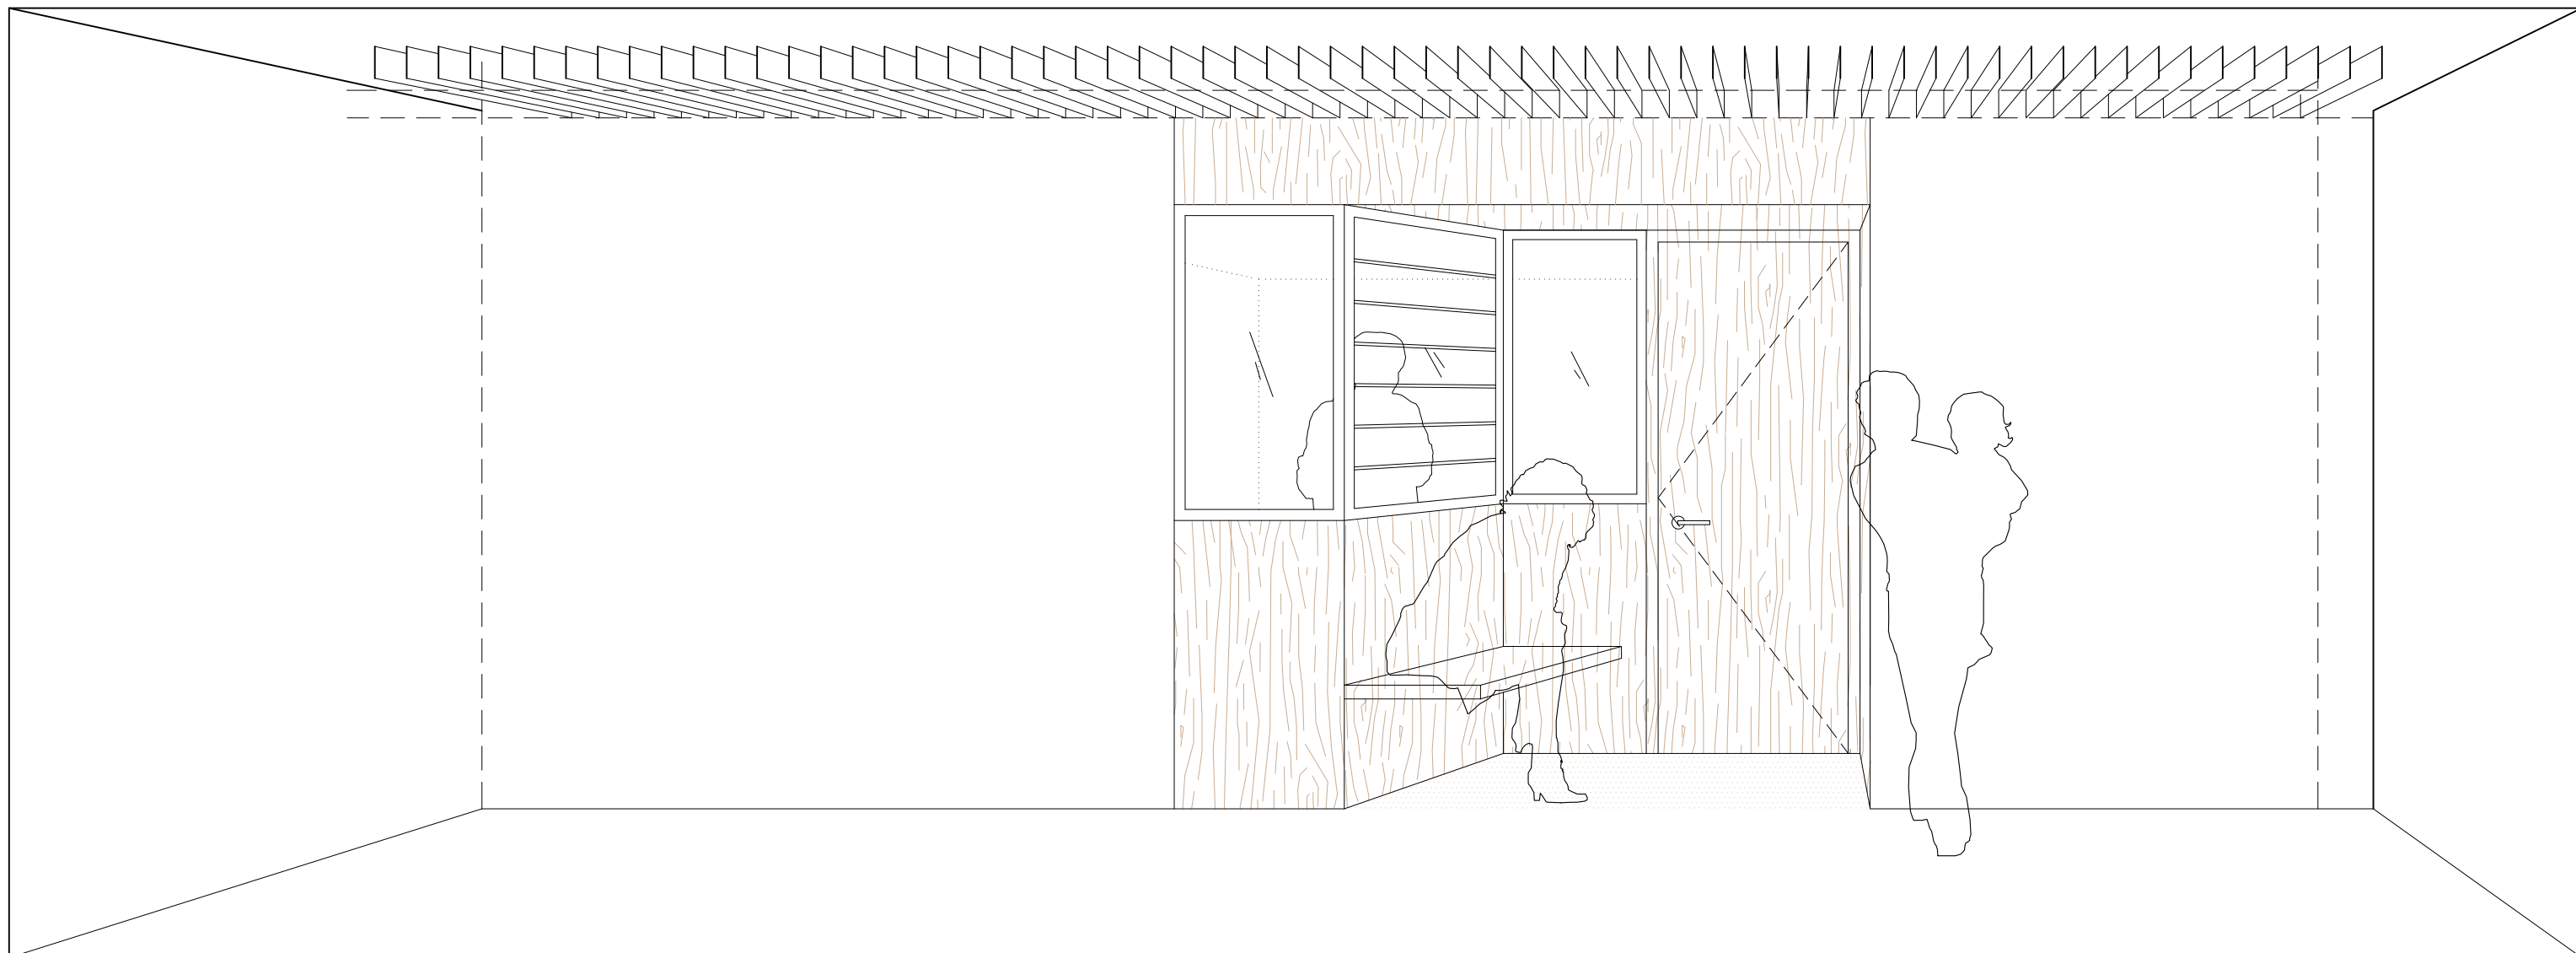


VISTA INTERIOR CUINA TIPUS

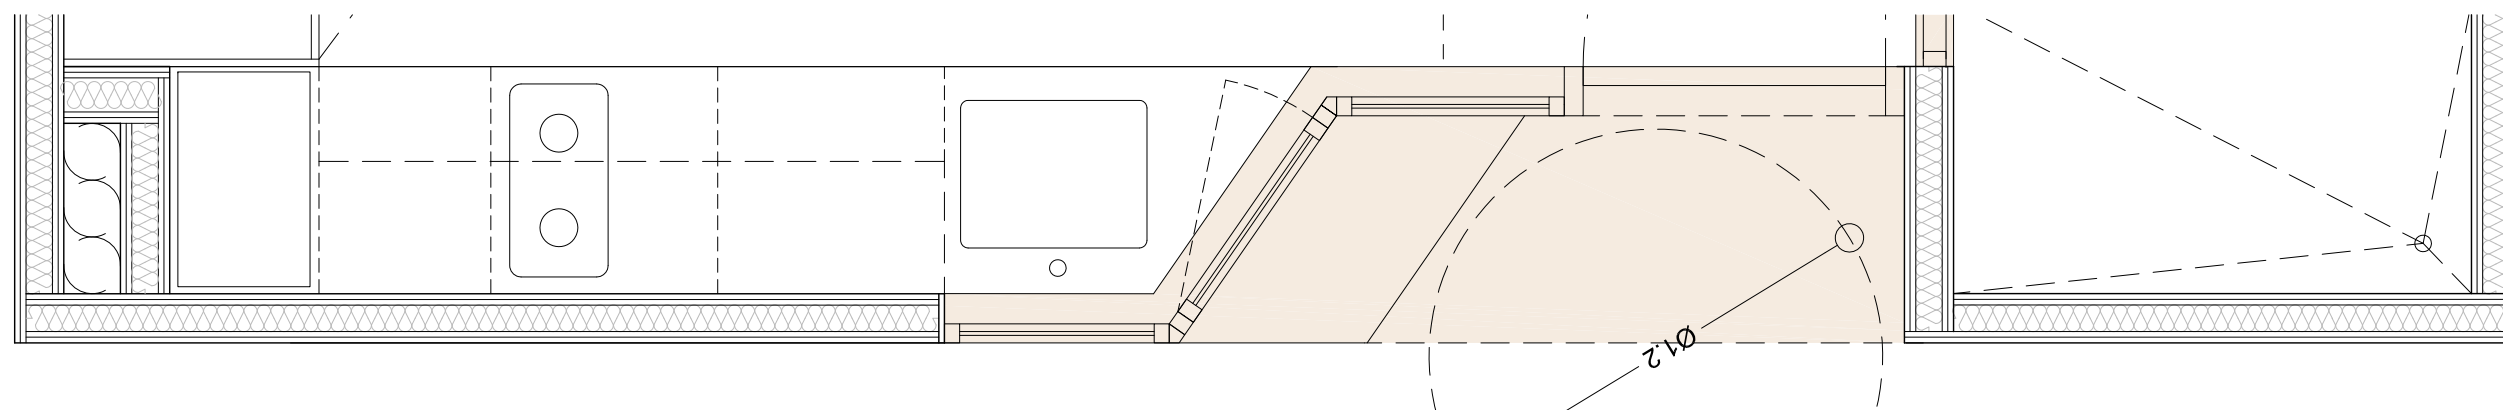


PLANTA CUINA

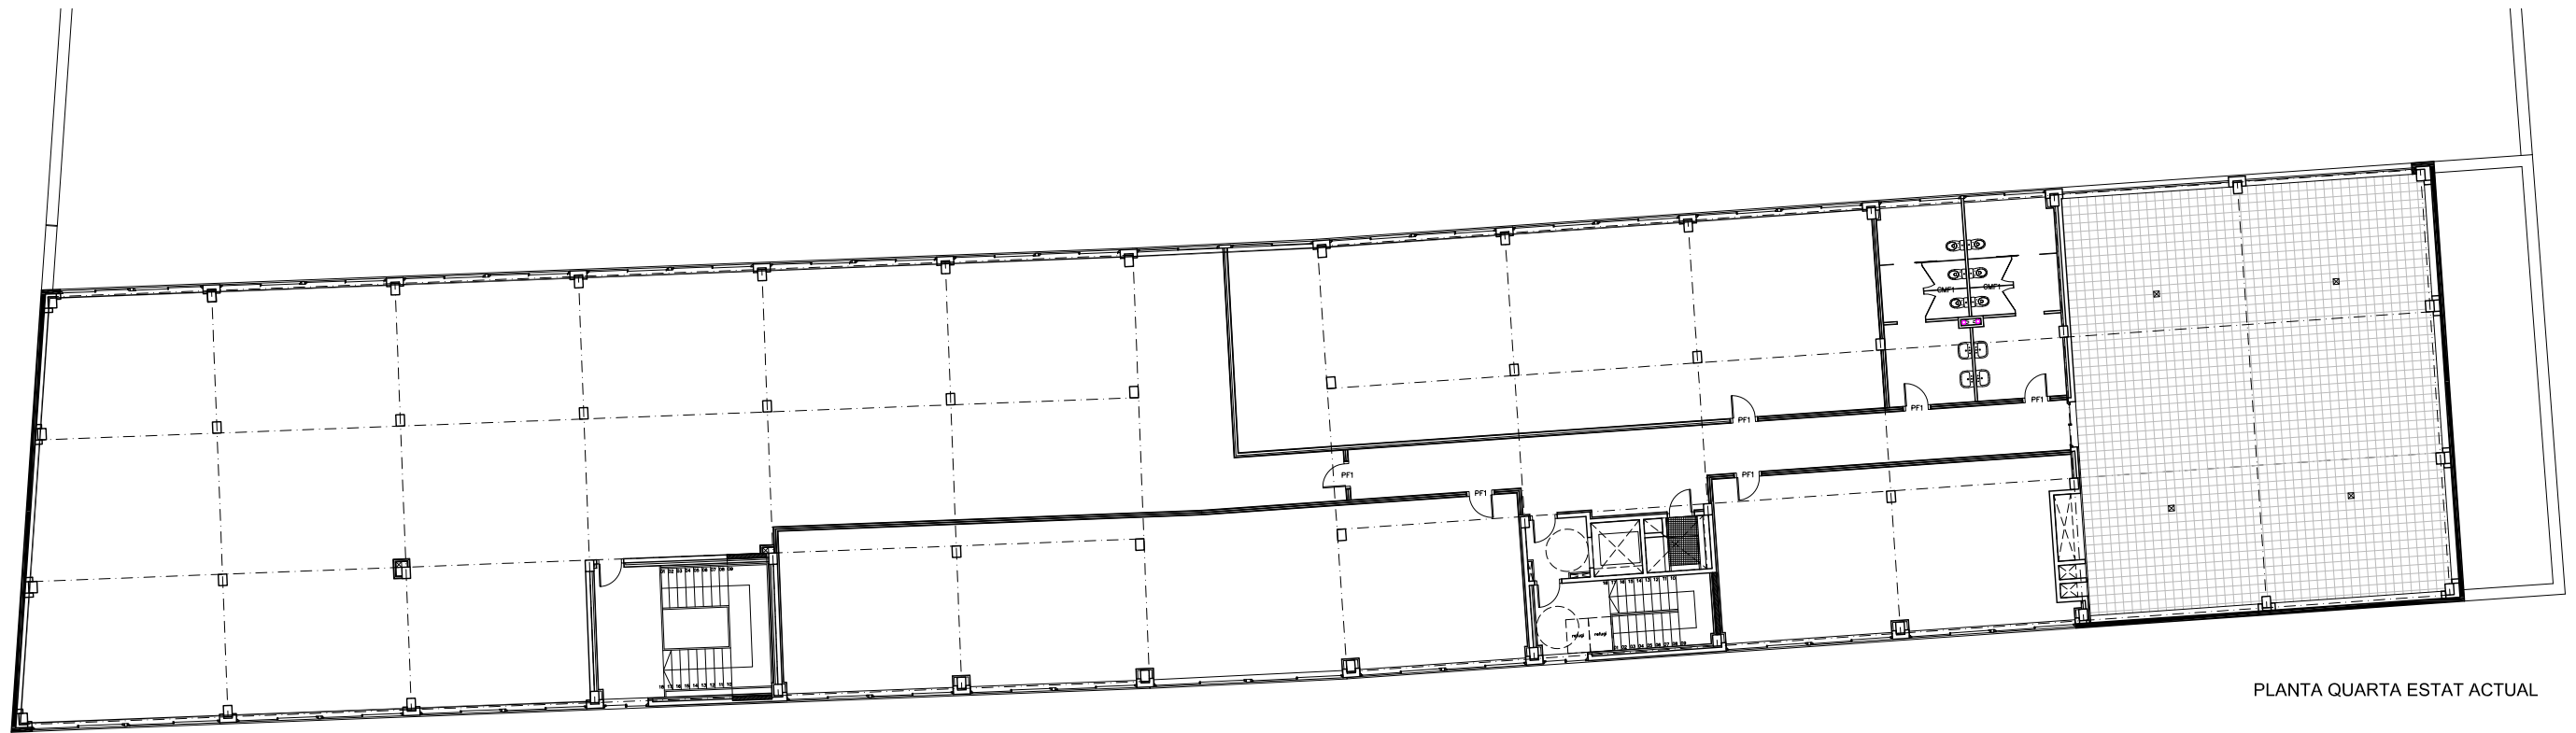

PLANTA QUARTA ESTAT ACTUAL

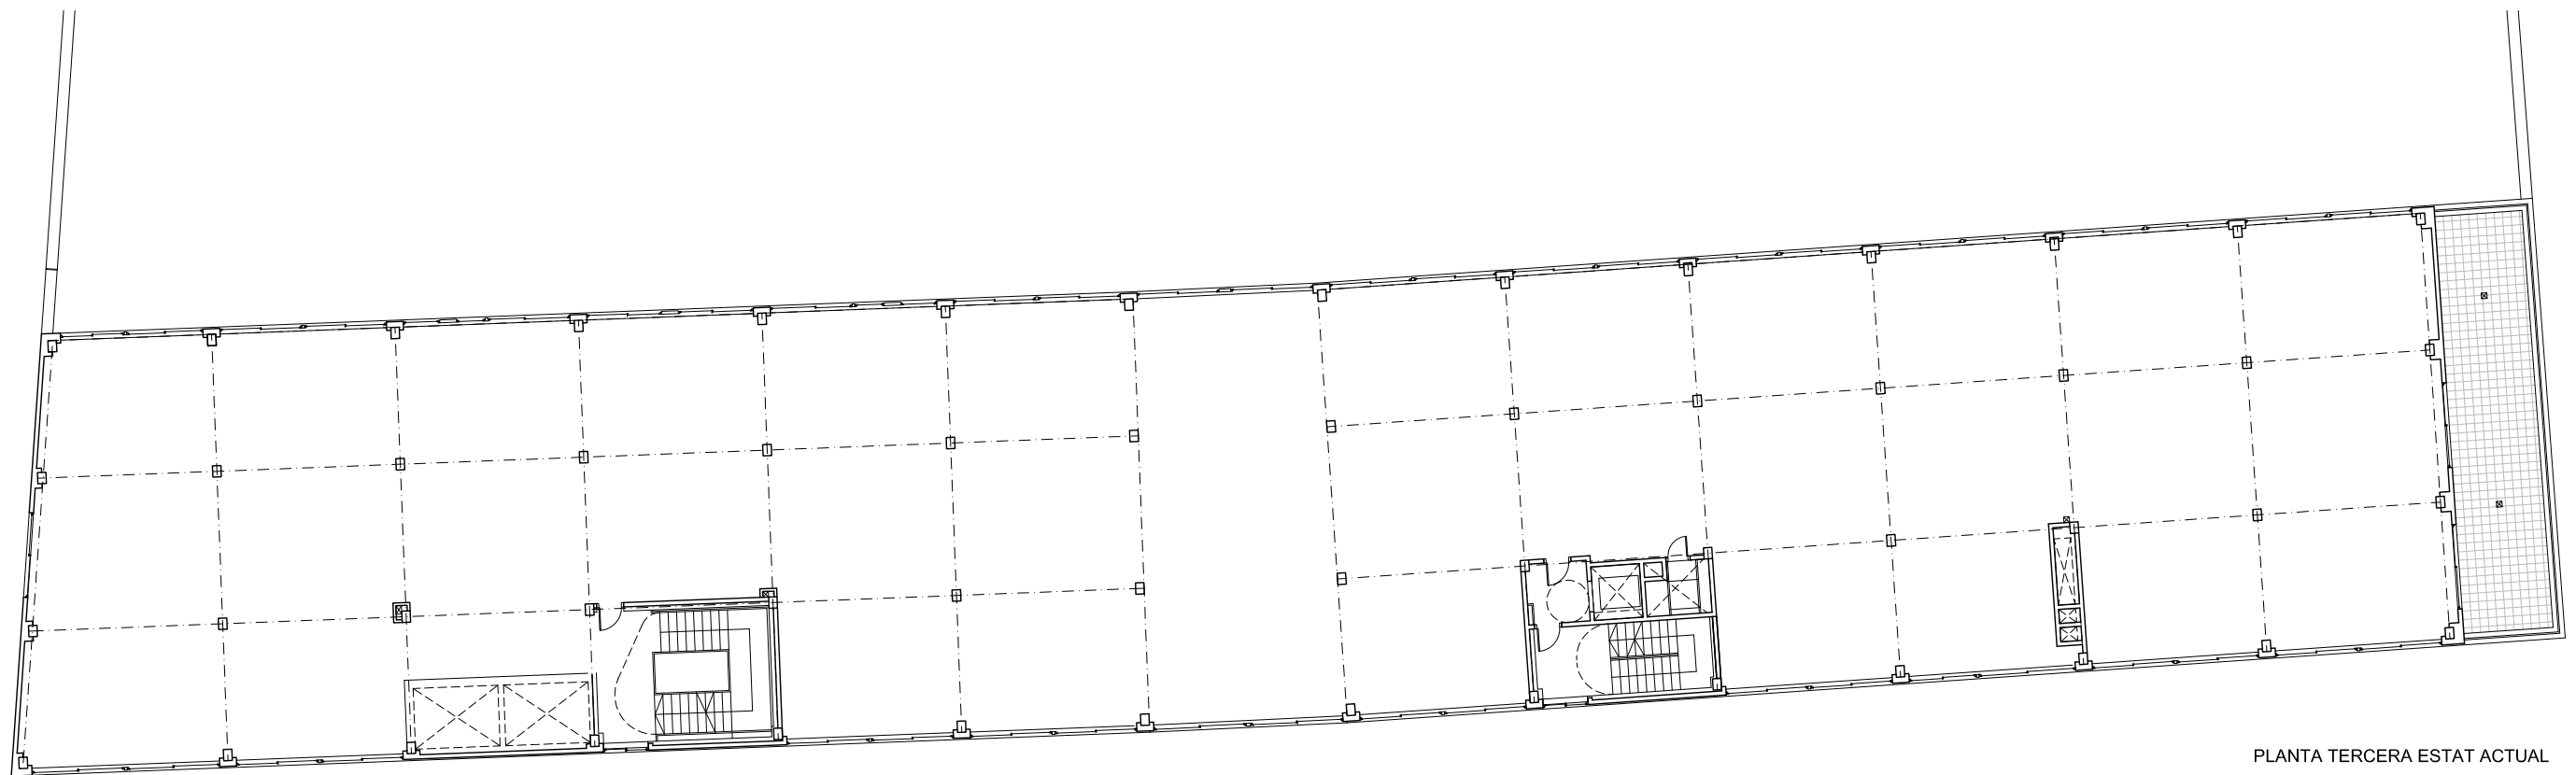


PLANTA TERCERA ESTAT ACTUAL

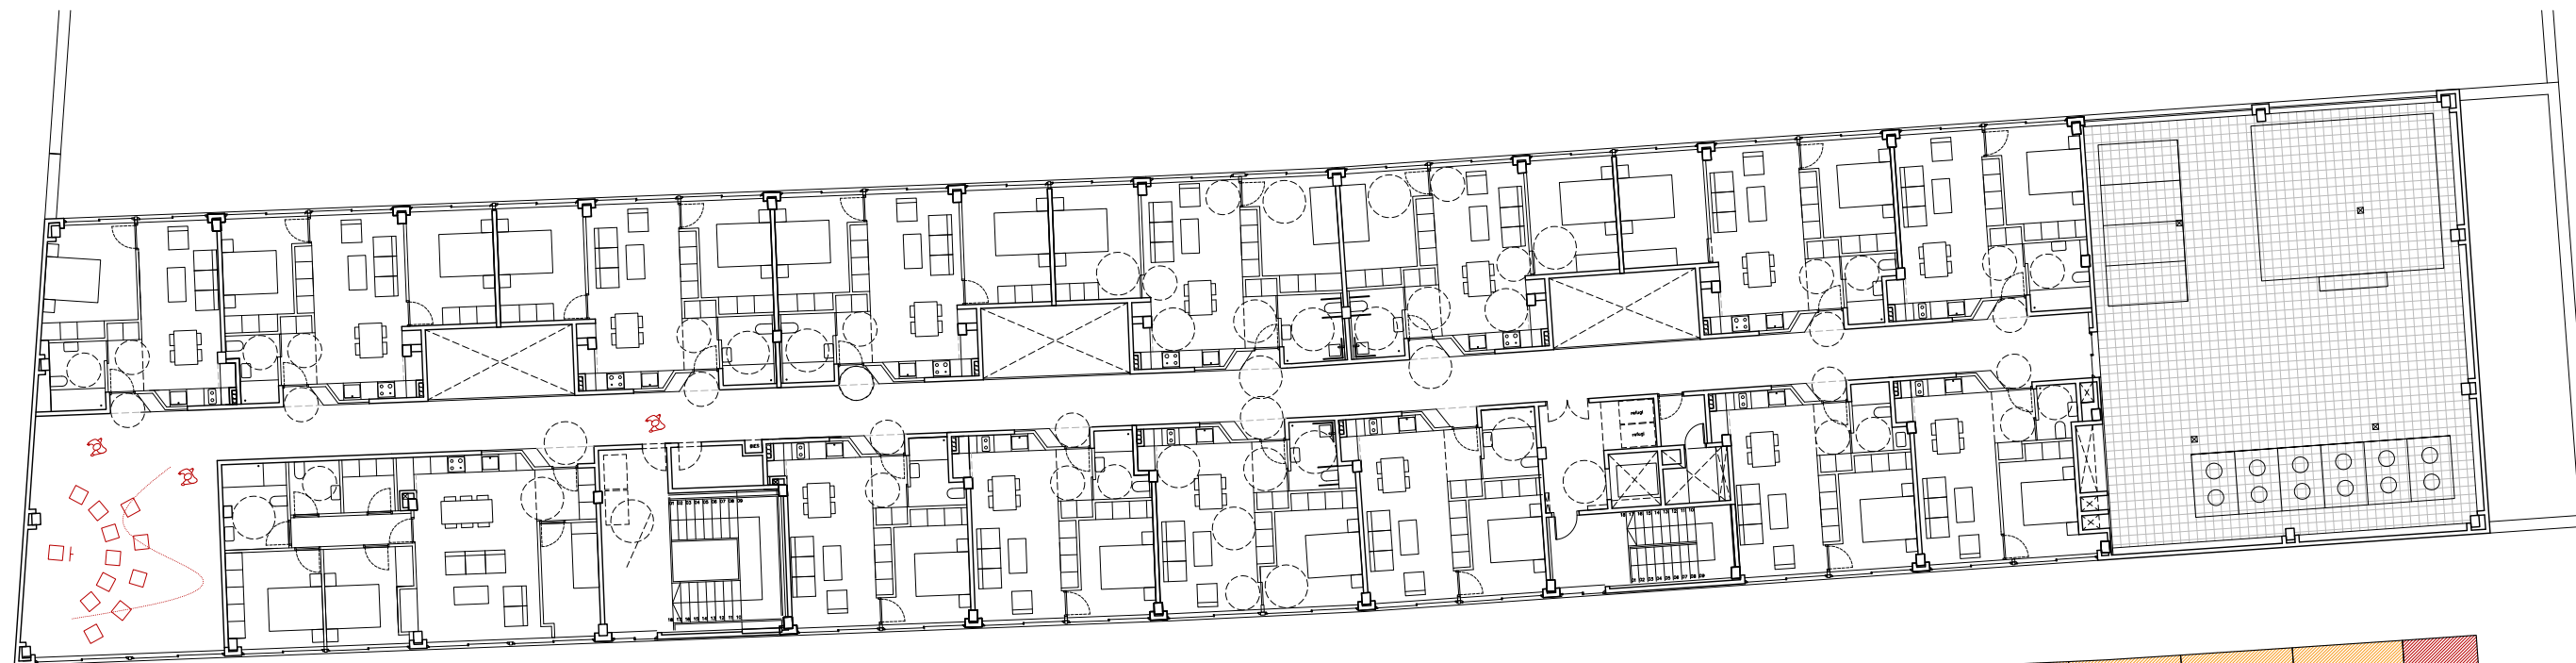


- HABITATGES 1D: 8 UTS.
- HABITATGES 2D: 6 UTS.
- HABITATGES 3D: 1 UTS.


TOTAL P4 15 UTS.

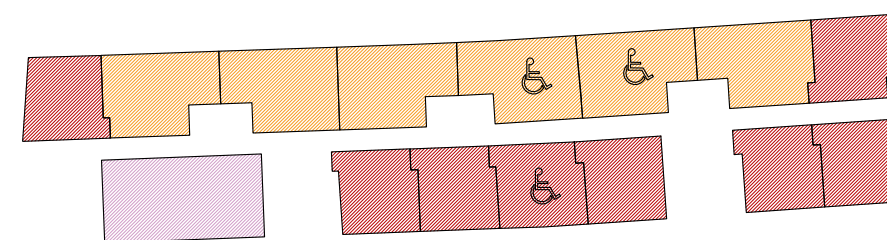



- HABITATGES 1D: 12 UTS.
- HABITATGES 2D: 6 UTS.

TOTAL P3 18 UTS.

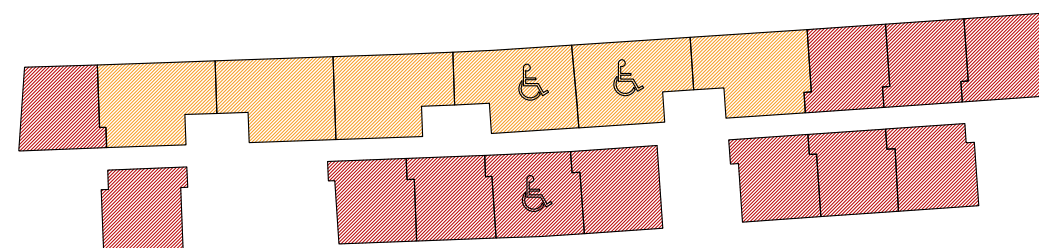


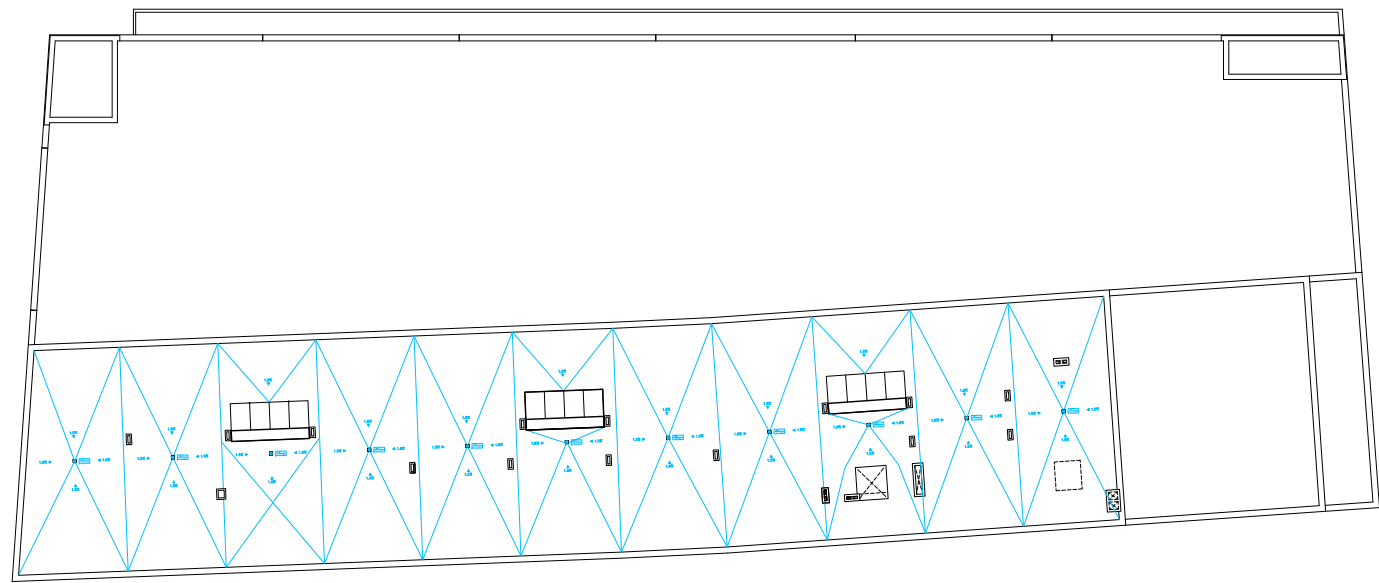

PLANTA COBERTA

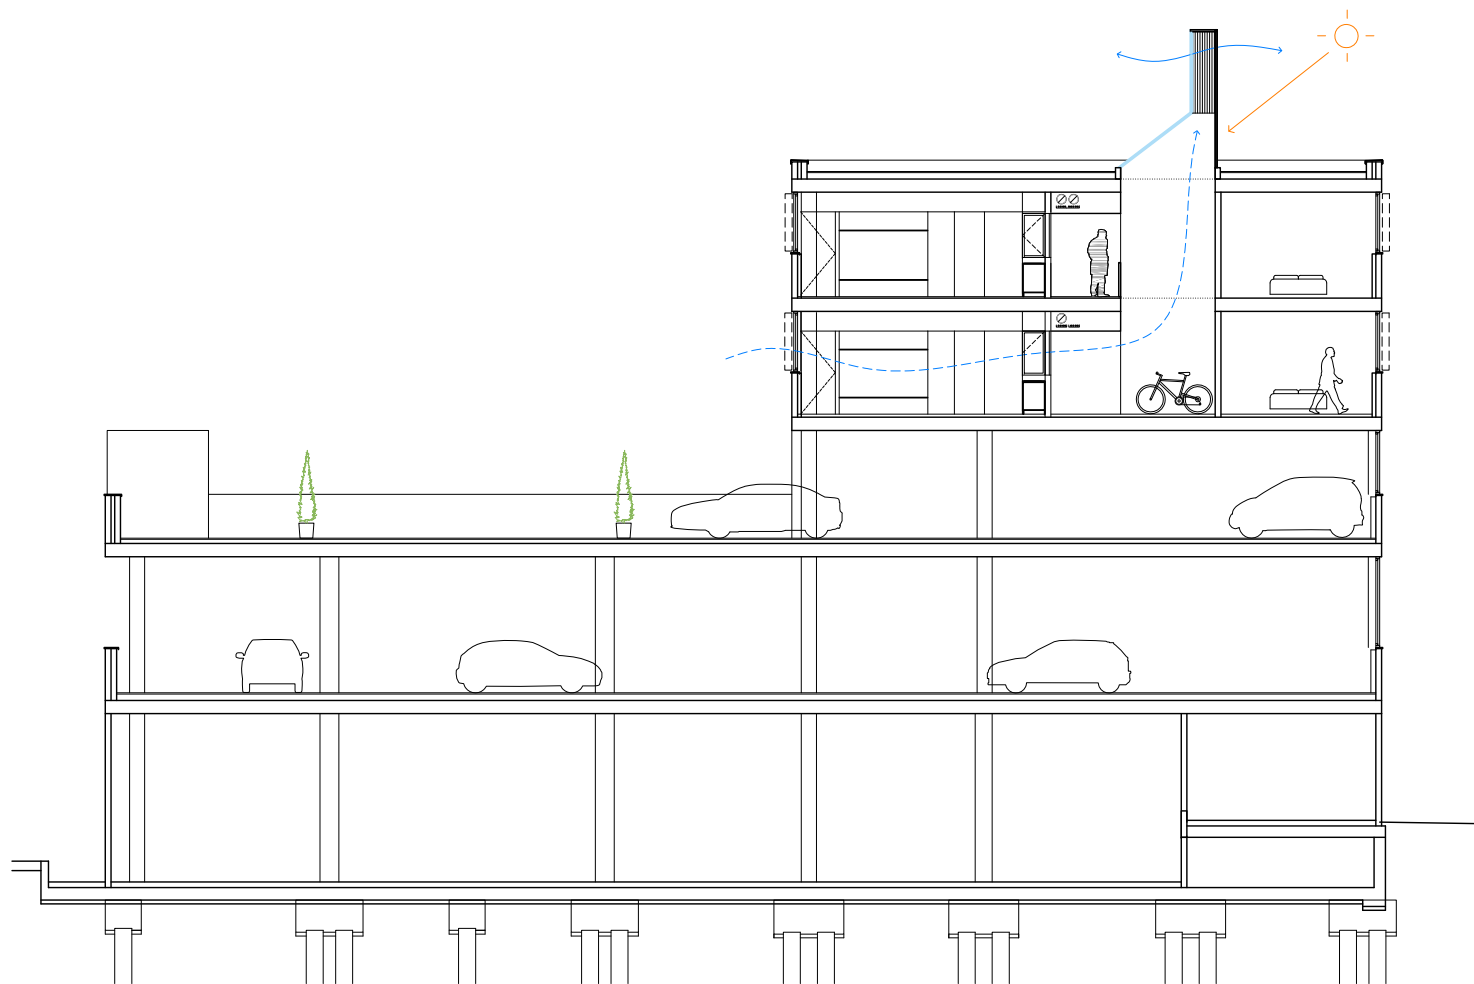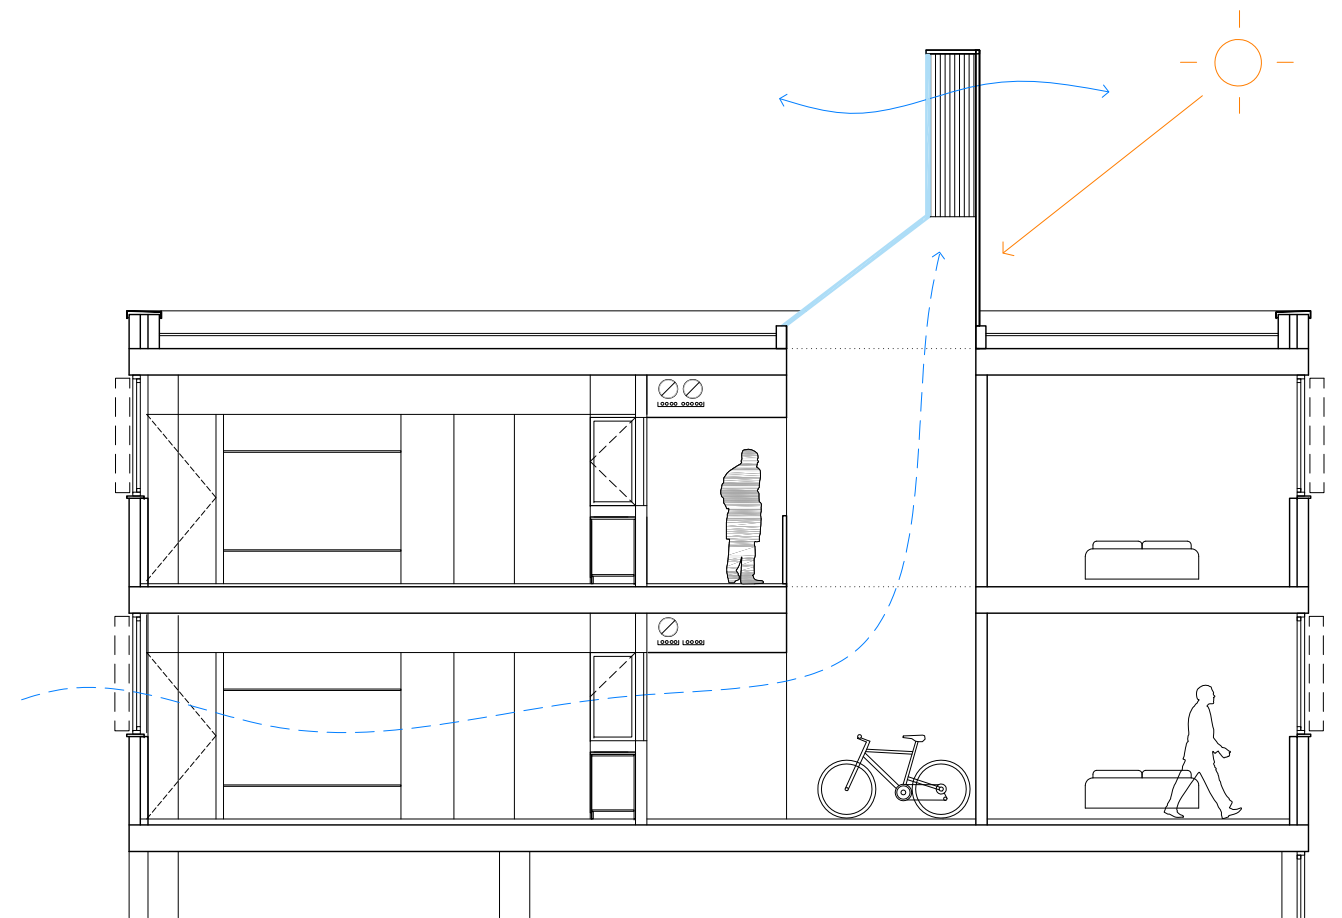

SECCIÓ TRANSVERSAL GENERAL

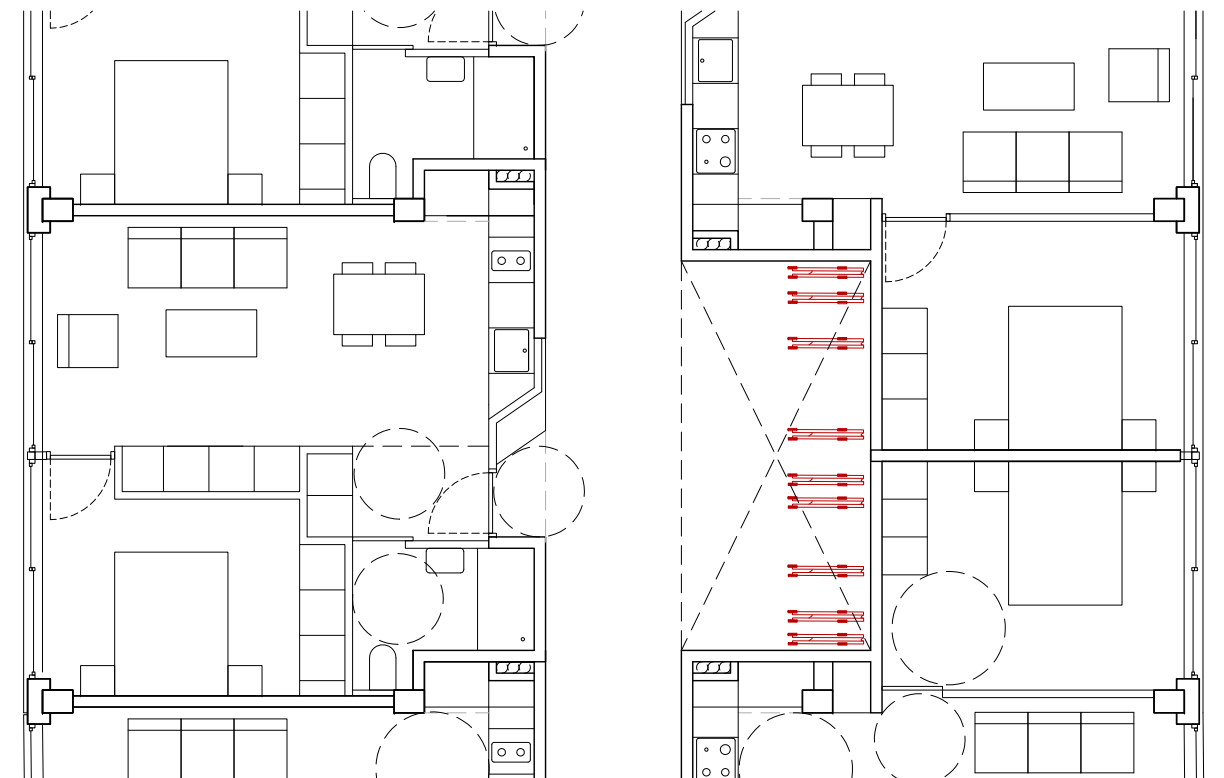



FOTOGRAFIES INTERIORS P4