


Plano TOPOGRÁFICO

PLANO SIN VALOR NORMATIVO, válido solamente a efectos informativos.

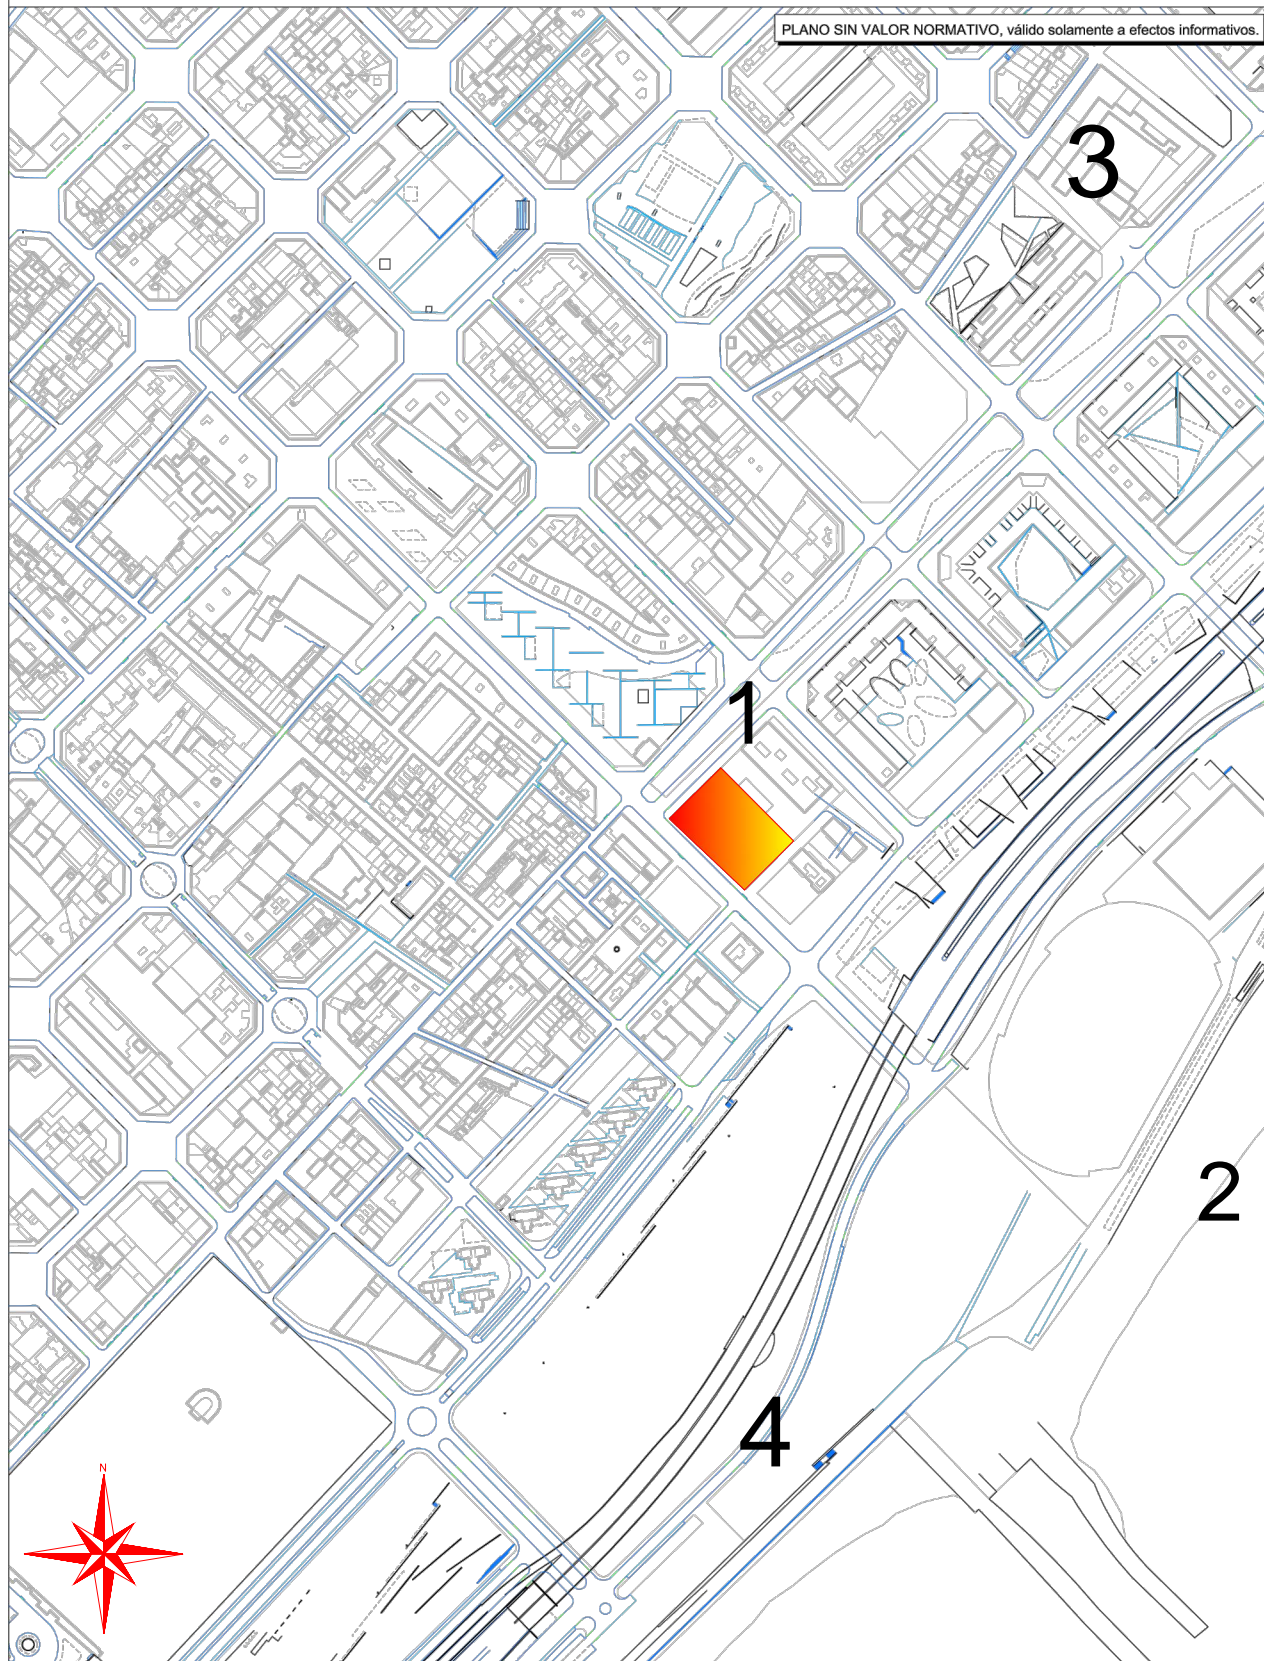

Emplazamiento: C. de la Jonquera, 10 (Dt 10: Sant Martí)
 Coordenada UTM (H31, ED50): 433804.847,4583687.090
 Ref. catastral: 3836316DF3833F. Hoja 1/500: R157 (actualizada 28/07/2017)

Escala: 1/5000
 Fecha emisión: 31/08/2017

| Parcelario | |
|-----------------------------------|------------------------------------|
| 22 Número postal | — Línea límite de manzana |
| 1 Número de plantas subterráneo | — Línea límite de parcela |
| U Número de plantas sobre rasante | — Línea límite de edificación |
| Te Terrado | — Línea límite de patio de luces |
| Ct Cubierta de tejas | — Línea límite de caja de escalera |
| Cf Cubierta ligera | 0260140 Código de manzana |
| E Caja de escalera | 005 Código de parcela |
| P Patio de luces | |
| Pa Patio | |
| Ja Jardín | |
| G Galería | |
| Pi Piscina | |
| Sp Instalaciones deportivas | |
| Mobiliario urbano | |
| ⊕ Registro de alcantarillado | ☎ Registro telefónico |
| ● Imbornal | ☎ Poste telefónico |
| ▼ Papelera | ⚡ Registro electricidad |
| ♻ Contenedores vidrio | ⚡ Torre eléctrica |
| ★ Palmera | ⚡ Armario transformador |
| 🌳 Árbol | 🏛 Pílon municipal |
| 🪑 Banco | ⚡ Registro gas |
| 🚶 Boca Metro y FFCC | 📧 Buzón |
| ⚡ Poste eléctrico | 🏹 Faro |
| 💧 Registro agua | 🏹 Báculo de alumbrado |
| 🌊 Fuente | 🏹 Faro múltiple |
| 🌊 Boca de riego | 🏹 Luz volada |
| 🔥 Hidrante de incendio | 🏹 Faro doble |

1: ESTACIÓN DE SERVICIO
 2: PLAYA DE LA MAR BELLA
 3: PALO ALTO MARKET
 4: AVENIDA DEL LITORAL

| SITUACIÓN GASOLINERA | | INSTALACIONES DE UNA ESTACIÓN DE SERVICIO PARA VEHÍCULOS | |
|--|------------|---|--------|
| PROYECTO FINAL DE CARRERA EEBE | |  UNIVERSITAT POLITÈCNICA DE CATALUNYA BARCELONATECH Escola d'Enginyeria de Barcelona Est | |
| Nº PLANO: | 1 | | |
| Dibujado por: | Fecha: | Revisado por: | Fecha: |
| Jordi Amer Perelló | 03-10-2017 | | |
| Localización, calle, número: Carrer de la Jonquera, 10. Barcelona. | | | |
| Escala: 1/5000 | | Unidades: metros | ◀▶ |