



# PLANIMETRIA

ALÇATS I SECCIONS

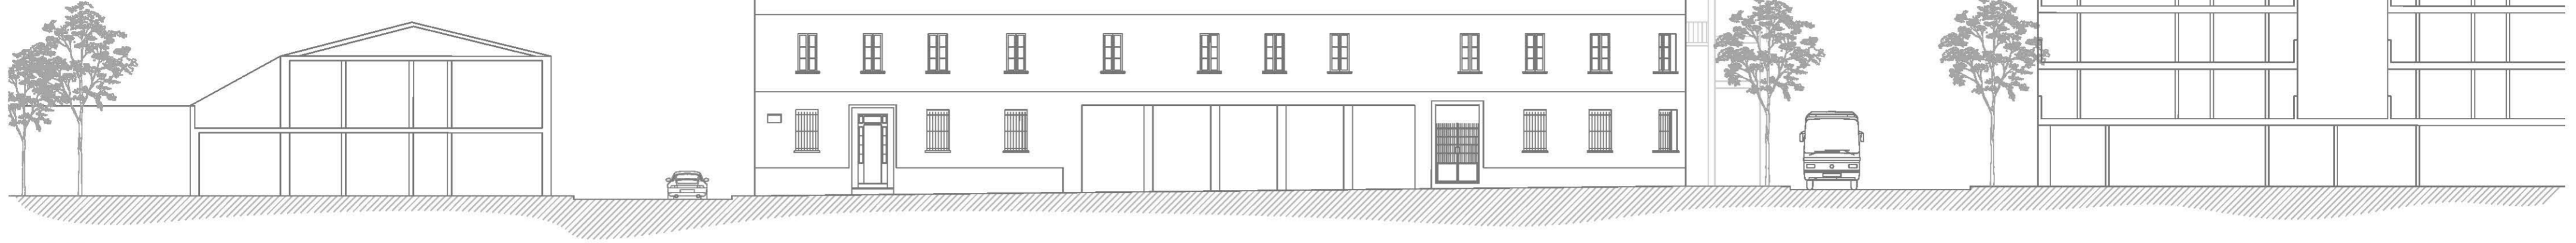


**AA' \_ ALÇAT SUD**  
FAÇANES PRINCIPAL DE LA BIBLIOTECA

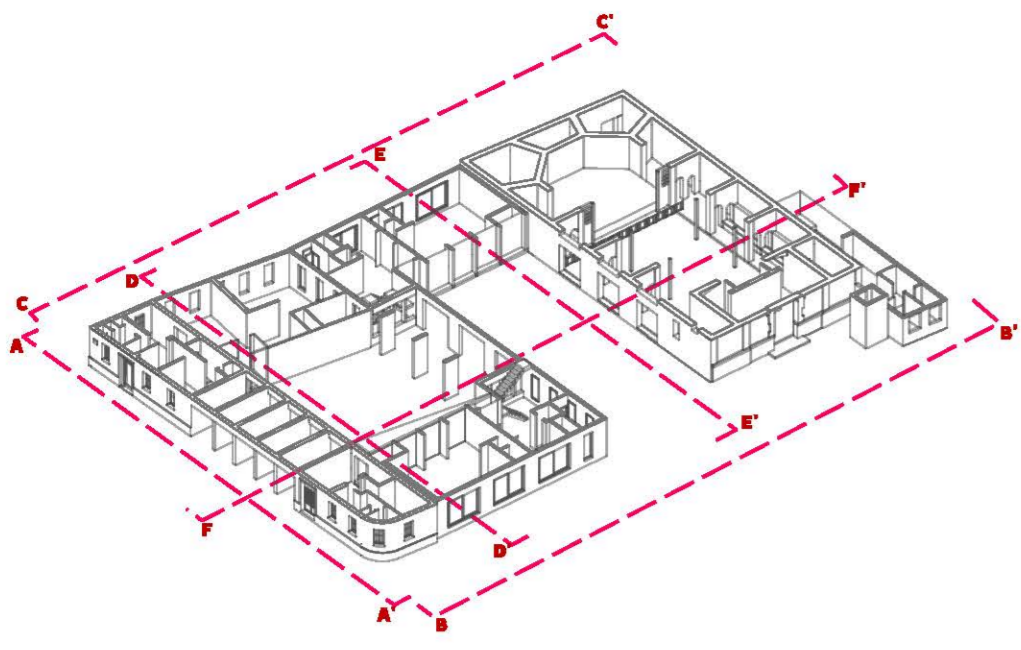

**BB' \_ ALÇAT EST**  
FAÇANES PRINCIPAL HABITATGES A I ESSLÉSIA, POSTERIOR HABITATGES B, LATERAL BIBLIOTECA



**CC' \_ ALÇAT OEST**  
FAÇANA PRINCIPAL HABITATGES B, POSTERIOR ESSLÉSIA I BIBLIOTECA

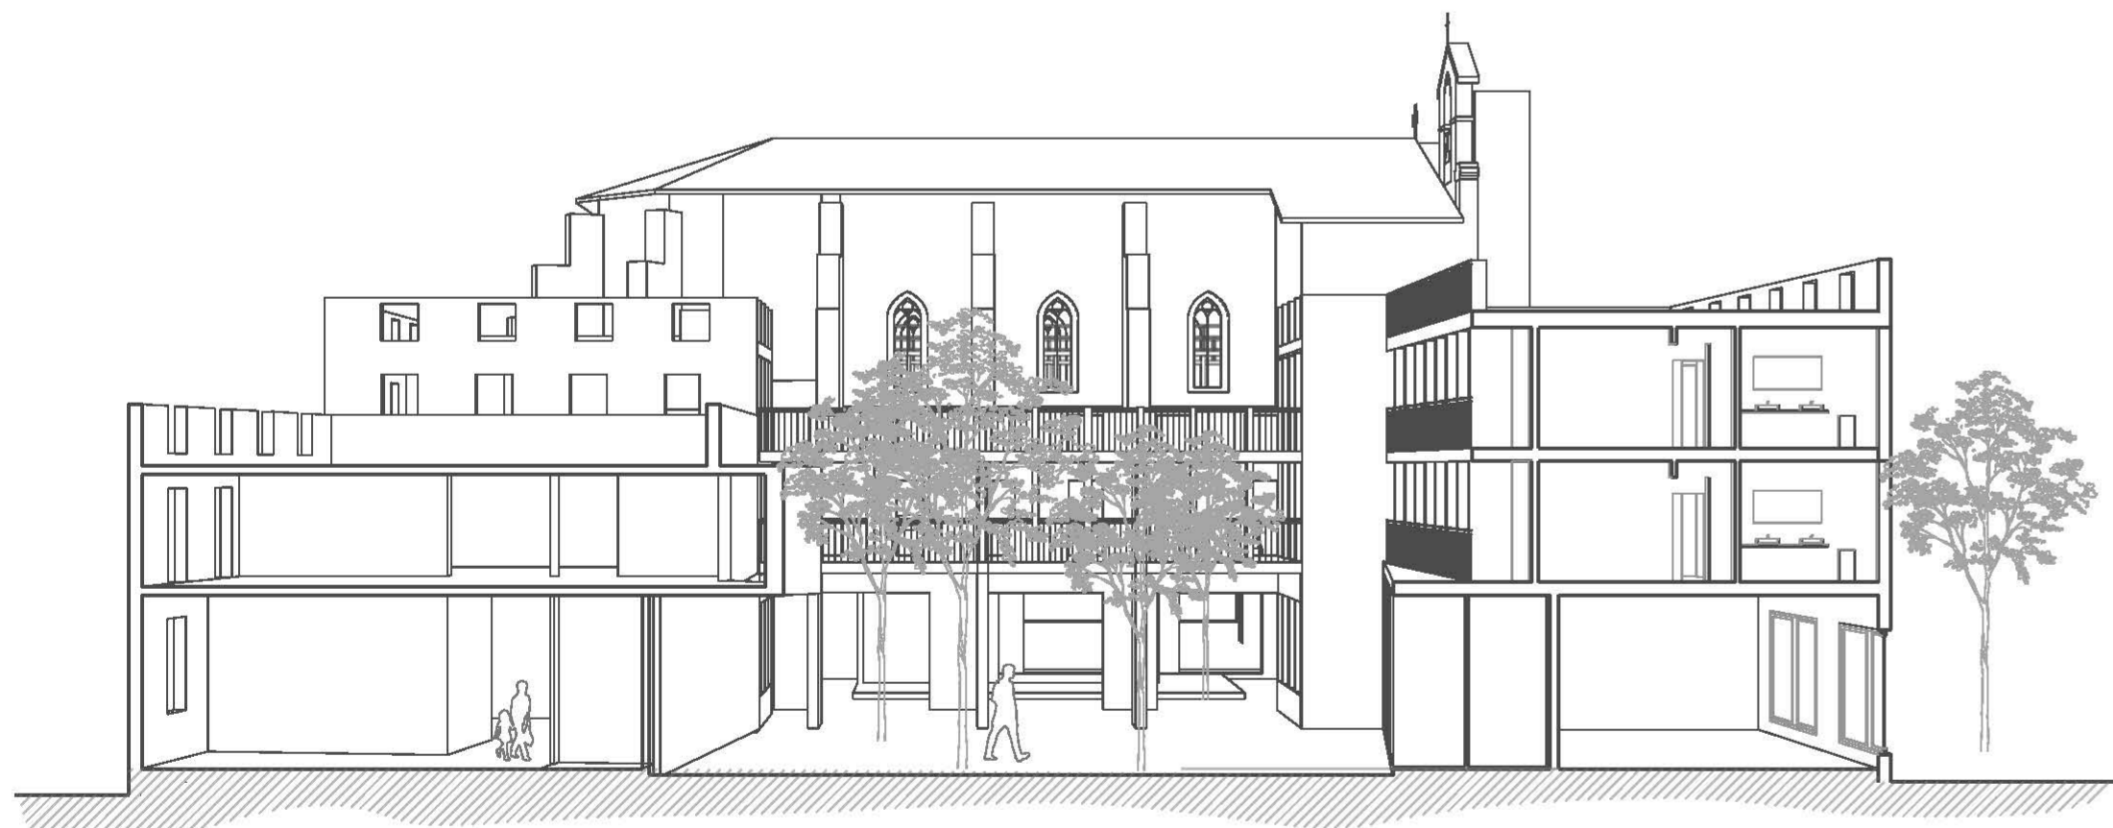

**DD' \_ SECCIÓ TRANSVERSAL**  
SECCIÓ PER BIBLIOTECA, PLAÇA TOVA I HABITATGES A



**EE' \_ SECCIÓ TRANSVERSAL**  
SECCIÓ PER HABITATGES B I PLAÇA DURA



**FF' \_ SECCIÓ LONGITUDINAL**  
SECCIÓ PER ELEMENTS PÚBLICS: BIBLIOTECA, PORXO I ESSLÉSIA