SUPERFÍCIES ACTUACIONS EN PLANTA COBERTA

EXISTENT	19,10 m²
ENDERROC	7,70 m²
OBRA NOVA	33,50 m²

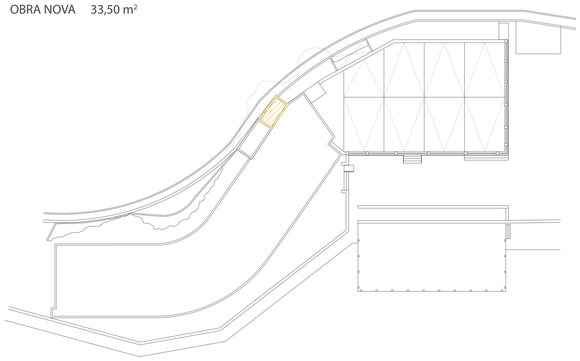

E: 1/400

E: 1/400

CIRCULACIÓ I COMUNICACIONS VERTICALS

- CIRCULACIÓ PÚBLICA
- CIRCULACIÓ PRIVADA
- COMUNICACIÓ VERTICAL

ESPAIS PÚBLICS I PRIVATS

- ESPAI PÚBLIC
- ESPAI PRIVAT

ACCESSIBILITAT I RECORREGUTS

En planta coberta els recorreguts es limiten a la comunicació entre el nucli de distribució vertical, la coberta i la sala tècnica. Només personal autoritzat hi ha de tenir accés.

PROGRAMA PLANTA COBERTA	sup. útil m²
sala tècnica	26,10m²
coberta tècnica	312,0m²
comunicacions verticals	13,00m²

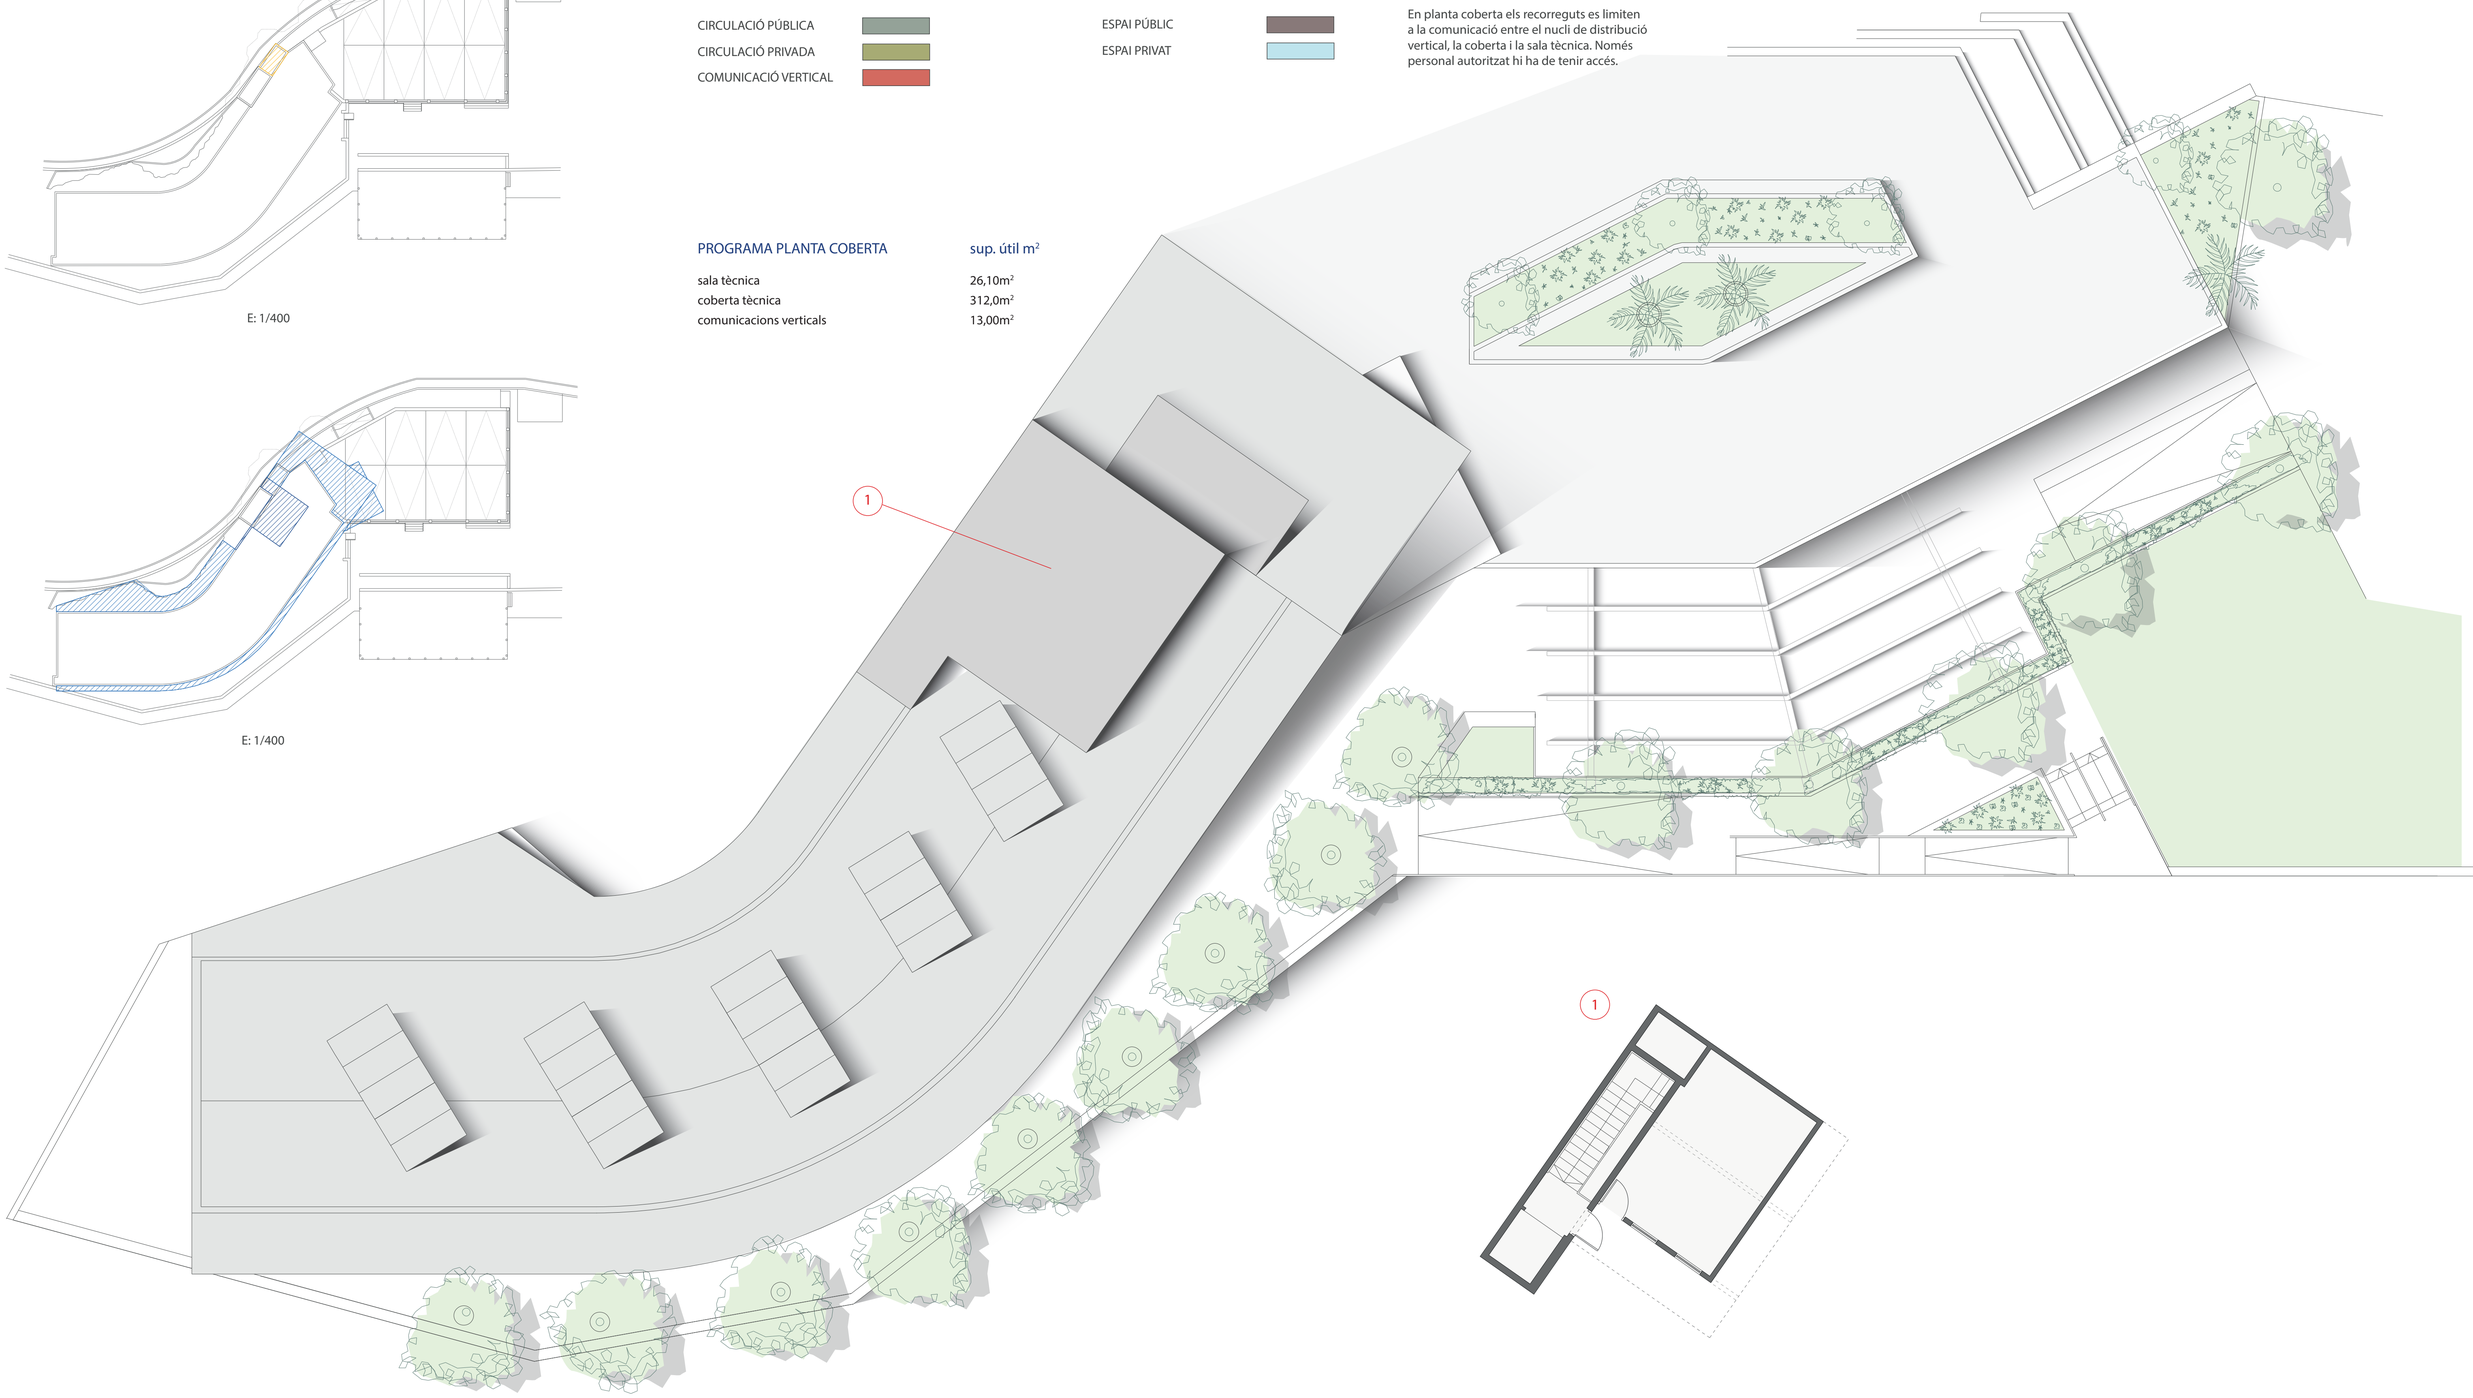

E: 1/500

0 1 5 10

e: 1/100

PLANTA COBERTA