



Plaza de la Vila de Madrid

Plaza de Carles Pi i Sunyer

Plaza del ocho de marzo

PLAZA MONLEÓN

Nuevo espacio de relación en el barrio.
PLAZA CUBIERTA

- Cafetería
- Coworking
- Comercio justo

Axonometría urbana

VOLUMETRÍA URBANA Y ESTADO ACTUAL


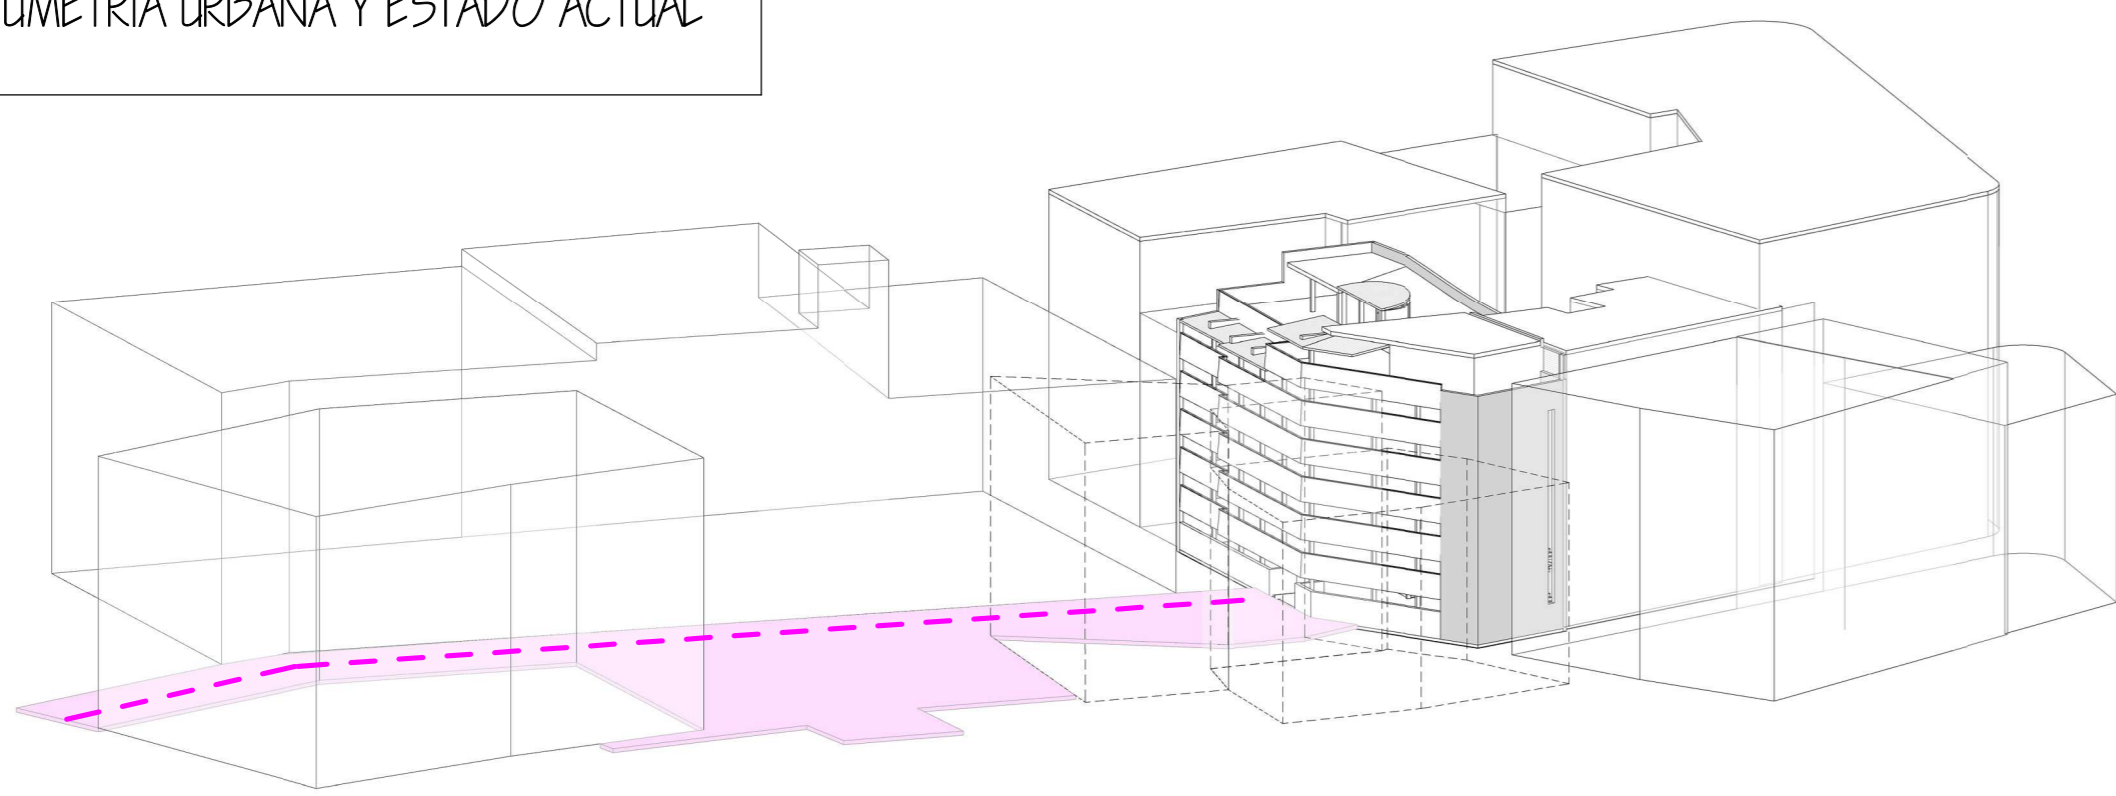


Imagen de estado actual

El edificio, en planta baja, constituye un obstáculo en el recorrido peatonal a potenciar.

VOLUMETRÍA URBANA Y PROPUESTA DE PROYECTO

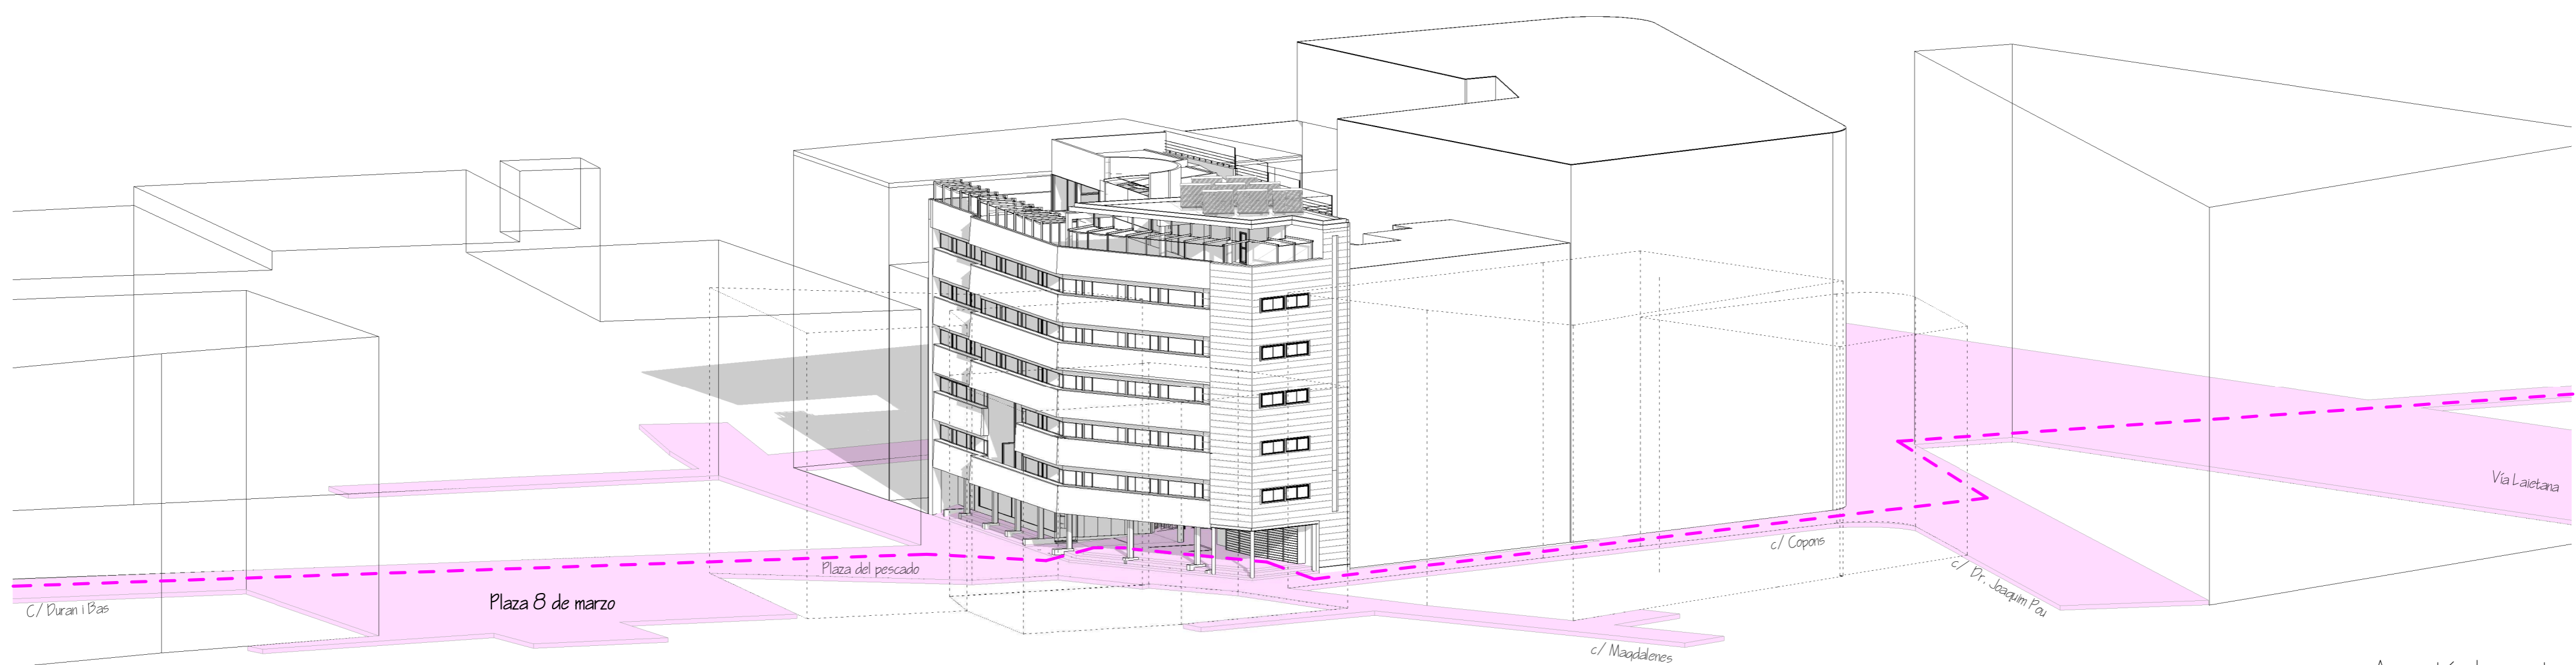

Axonometría de proyecto
Apertura de recorrido con esponjamiento de planta baja

