

COHOUSING MONLEÓN



Acondicionamiento del aparcamiento Monleón como residencial de vivienda compartidas en Barcelona

Programa y circulación

LA VIVIENDA COLABORATIVA



COMUNIDAD DE VECINOS TRADICIONAL

COMUNIDAD COLABORATIVA COHOUSING

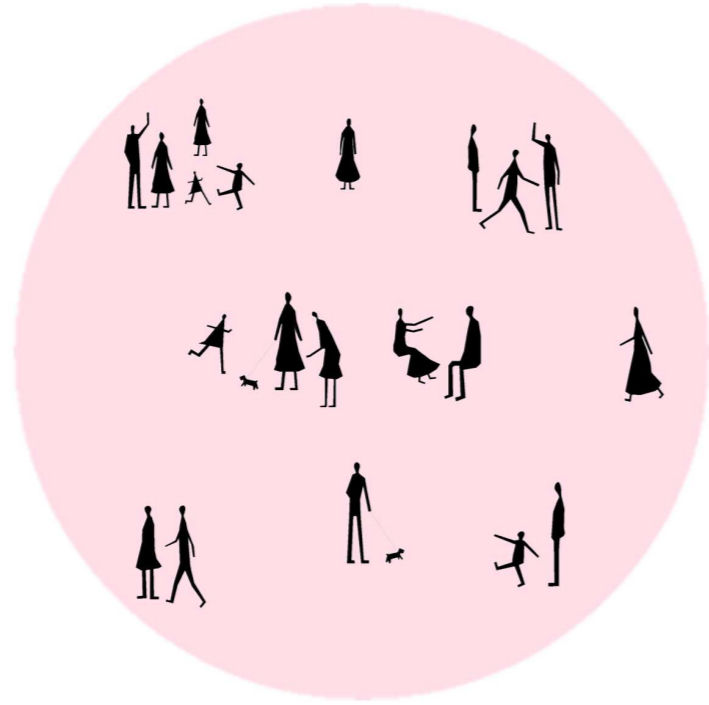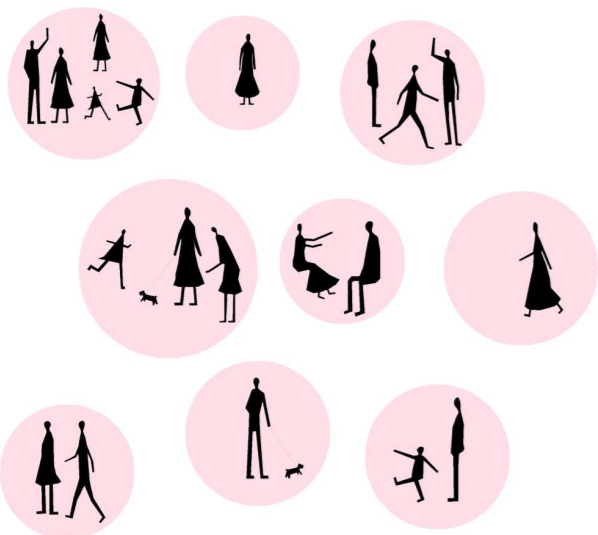

	COMUNIDAD DE VECINOS TRADICIONAL	COMUNIDAD COLABORATIVA COHOUSING
ESPACIOS DE RELACIÓN	✗	✓
TERRAZA	▲	✓
HERBIDO	▲	✓
ESPACIOS PRIVADOS	▲	✓
APARCAMIENTO DE BICICLETAS	▲	✓
CONCORSING	✗	✓
SOLARUM	▲	✓
GIMNASIO	▲	✓
CONSEJO COMUNITARIA	✗	✓

✗ NINGÚN USUARIO
▲ ALGUNOS USUARIOS
✓ TODOS LOS USUARIOS

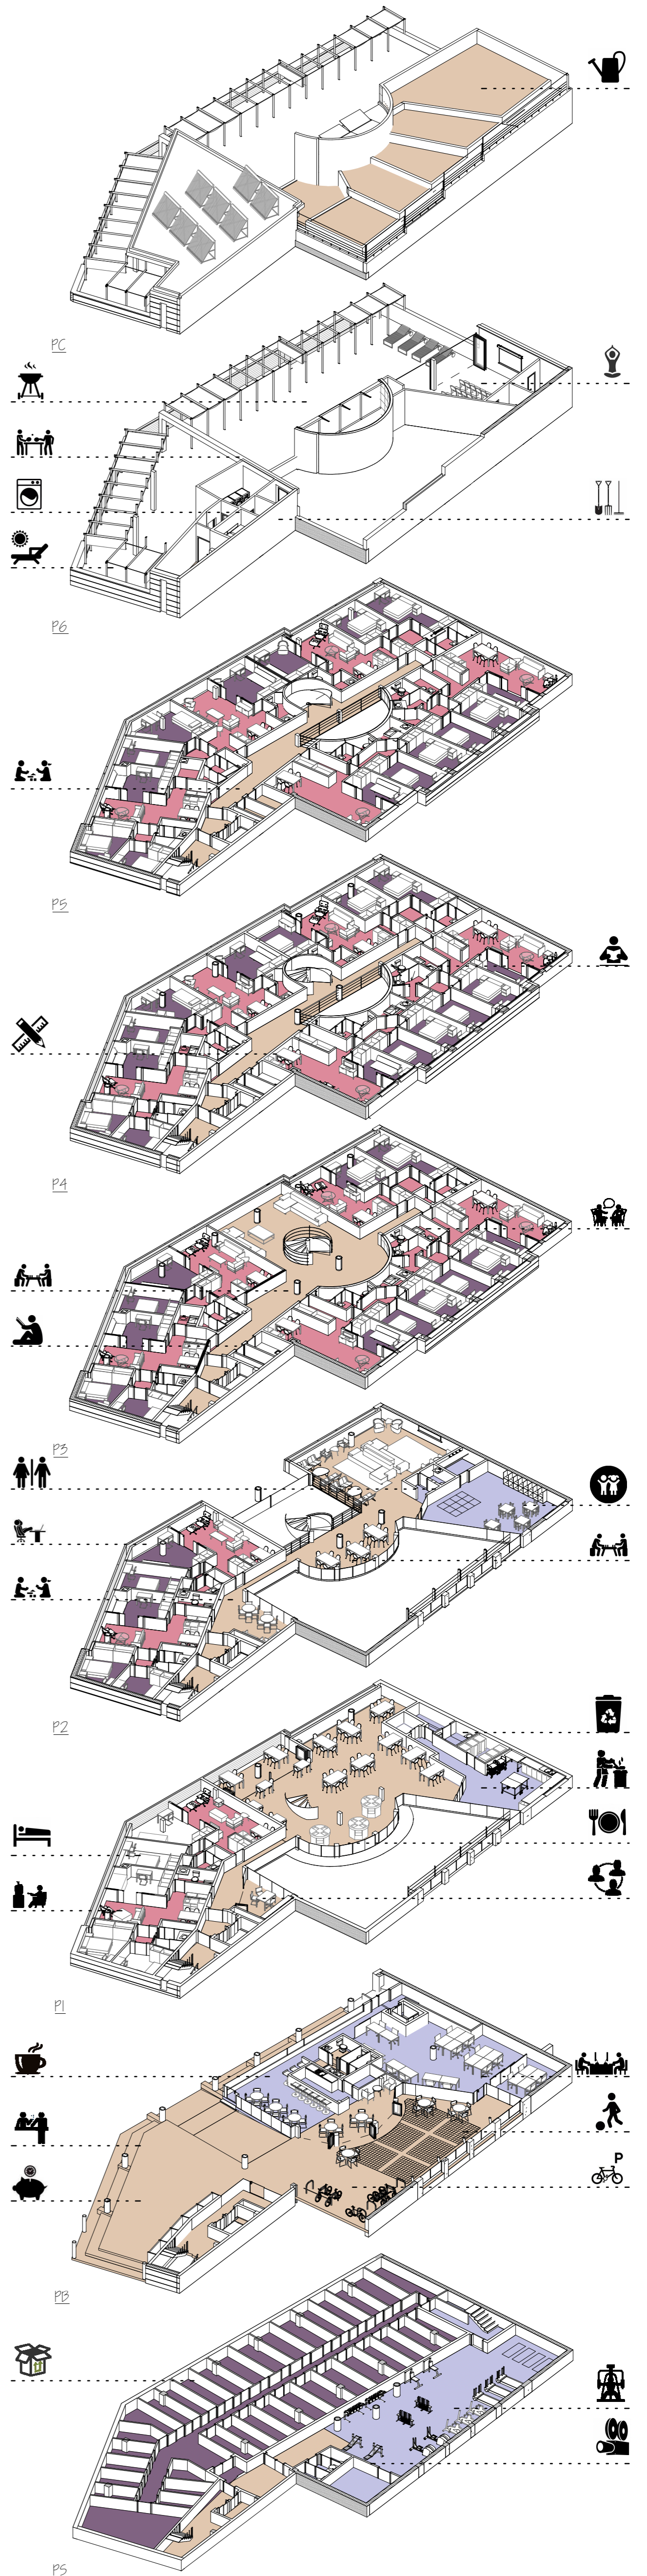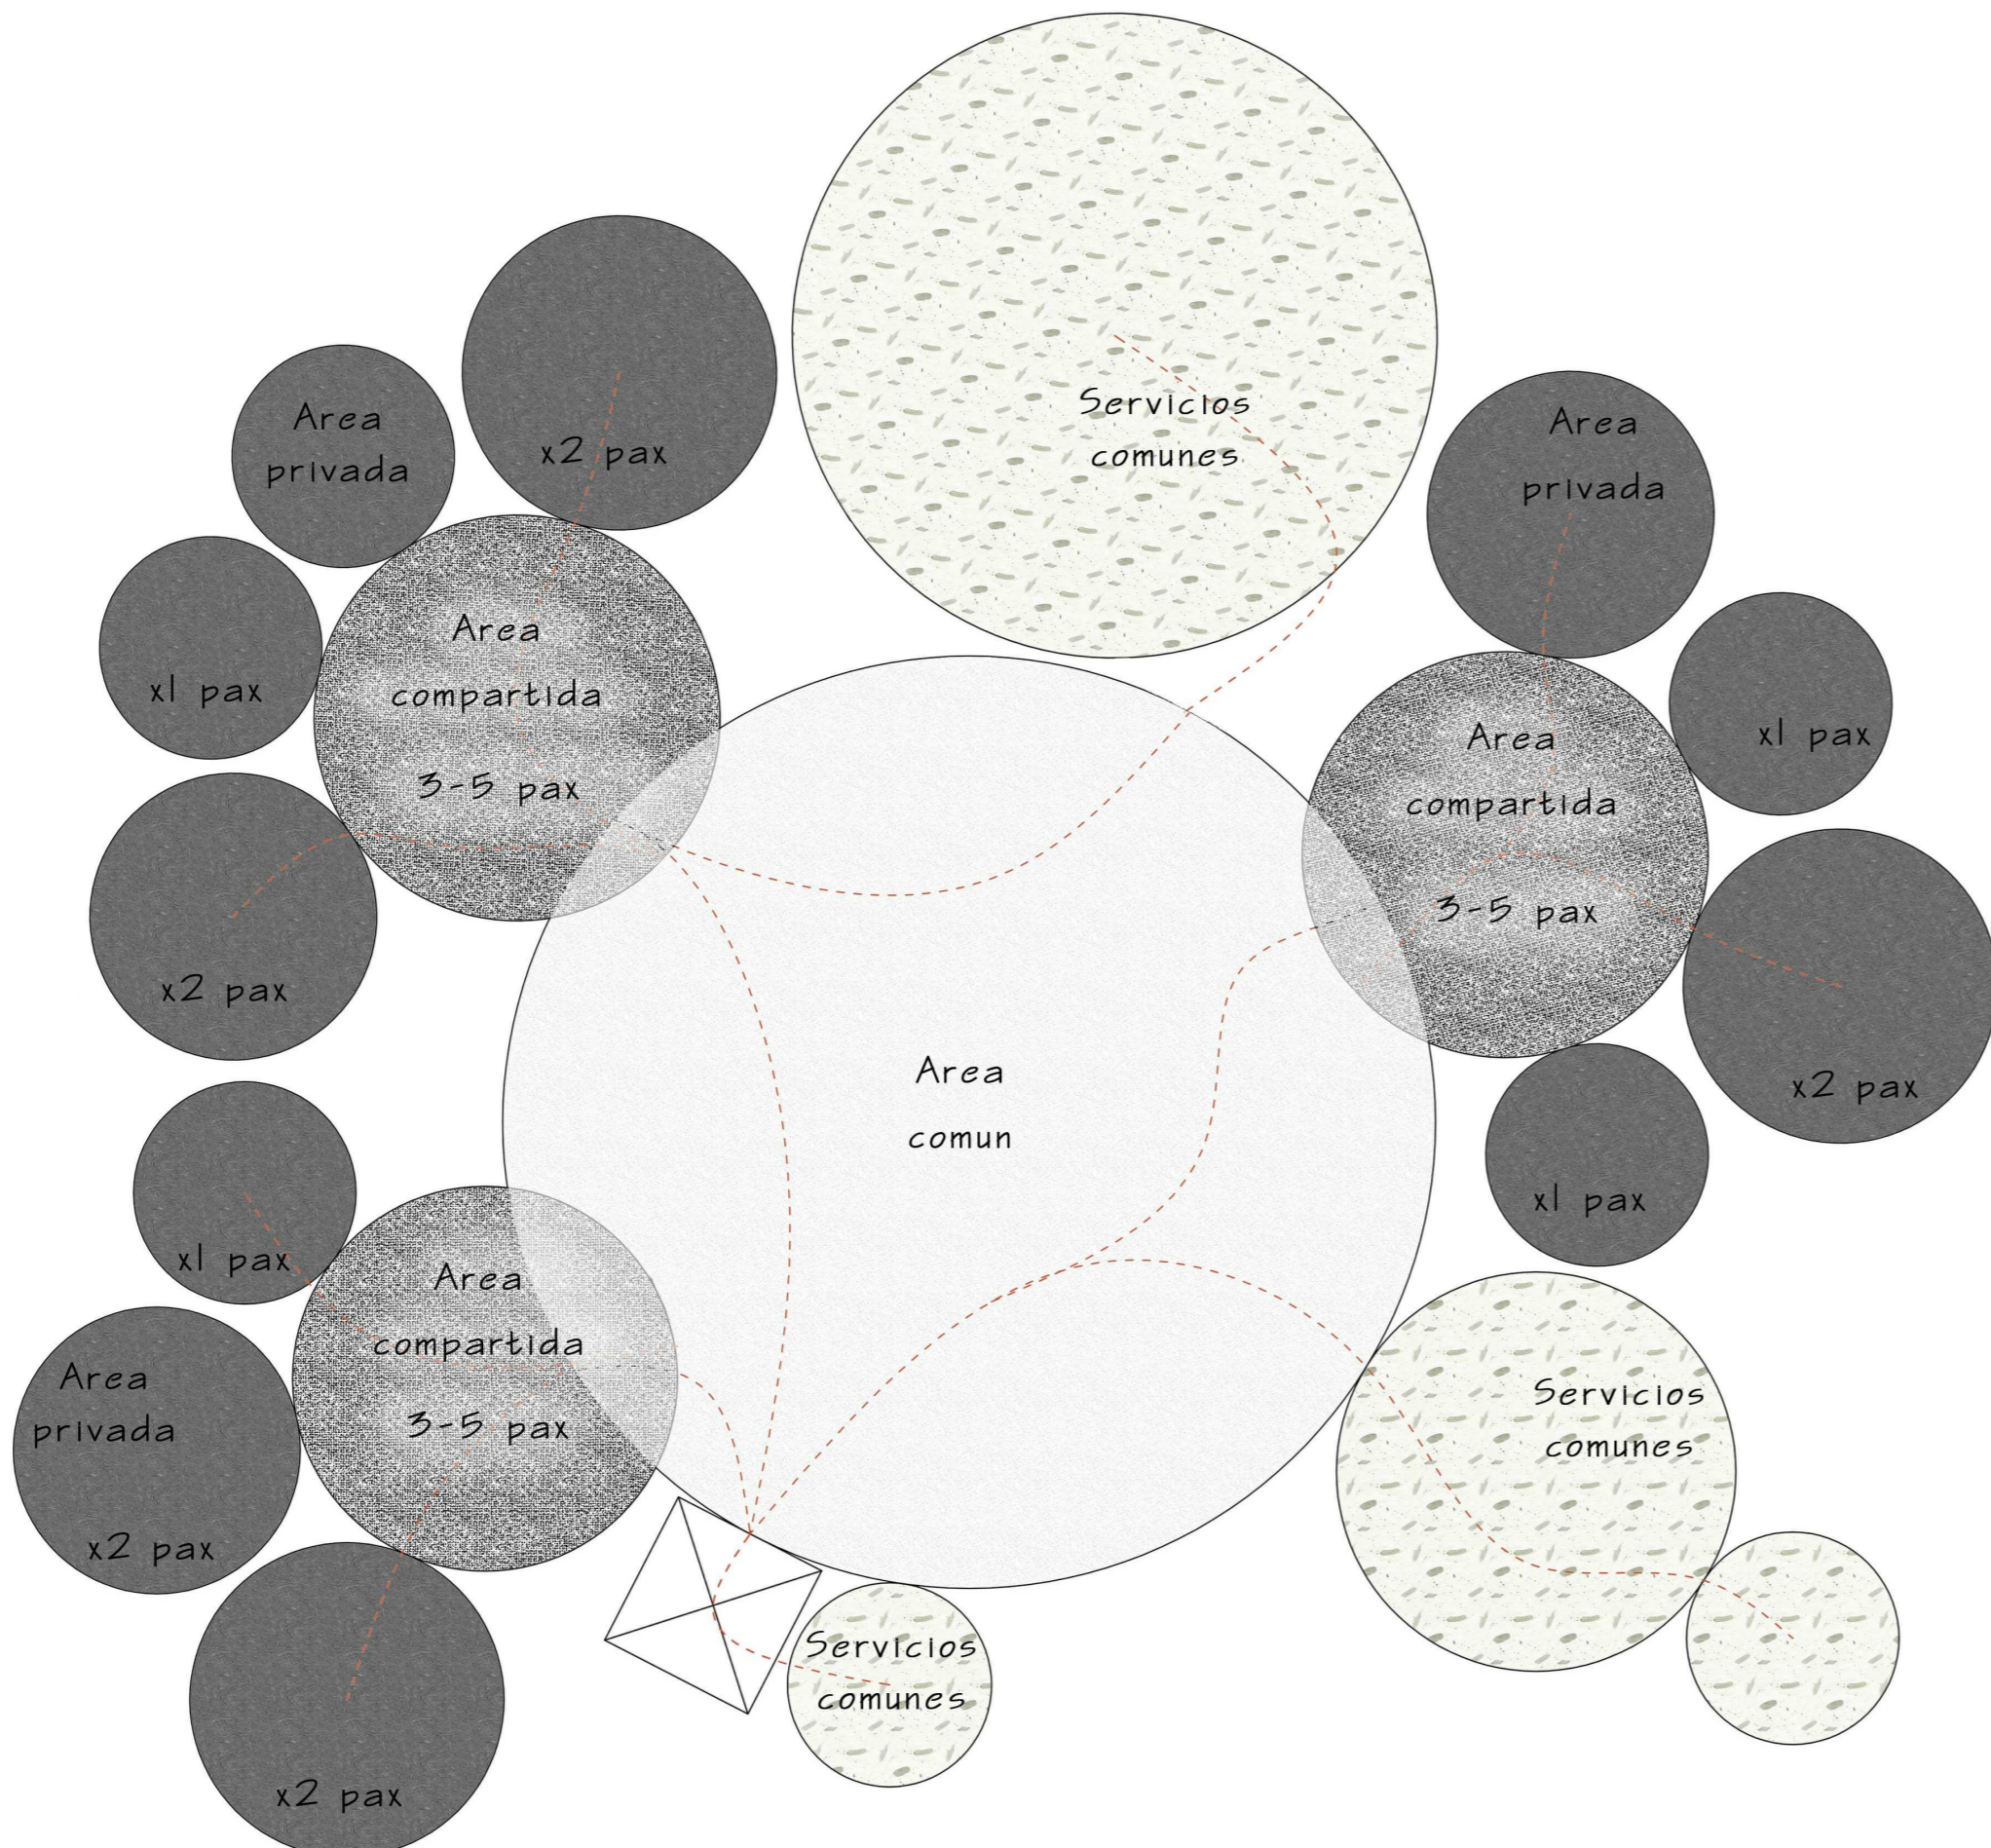

	Distribuidor	Lavandería	Huerto	Terraza	Espacio privado	
P CUBIERTA	21 m ²	11 m ²	189 m ²	260 m ²	62 m ²	
P5	Vivienda 1: 84 m ²	Vivienda 2: 95 m ²	Vivienda 3: 85 m ²	Vivienda 4: 90 m ²	Vivienda 5: 80 m ²	Espacio de relación: 102 m ²
P4	Vivienda 1: 84 m ²	Vivienda 2: 95 m ²	Vivienda 3: 85 m ²	Vivienda 4: 90 m ²	Vivienda 5: 80 m ²	Espacio de relación: 102 m ²
P3	Vivienda 1: 84 m ²	Vivienda 2: 95 m ²	Vivienda 3: 85 m ²	Vivienda 4: 90 m ²	Vivienda 5: 80 m ²	Espacio de relación: 115 m ²
P2	Vivienda 1: 84 m ²	Vivienda 2: 95 m ²	Lobby: 56 m ²	Terraza: 21 m ²	Cocina: 45 m ²	Basura: 7 m ² Asco: 4 m ² Esp. relación: 40 m ²
P1	Vivienda 1: 84 m ²	Vivienda 2: 95 m ²	Comedor: 96 m ²	Terraza: 21 m ²	Cocina: 45 m ²	Basura: 7 m ² Asco: 4 m ² Esp. relación: 40 m ²
P BAJA	Cooking: 95 m ²	Comercio Justo: 81 m ²	Bar: 62 m ²	Administración: 54 m ²	Pico: 52 m ²	Portal: 25 m ² Asco: 14 m ² Patio: 115 m ²
P SÓTANO	Gimnasio: 193 m ²	Audioteatro: 44 m ²	Asco: 4 m ²	Trasteros: 90 m ²		

GLOBAL EDIFICIO	
PRIVADO	1070 m ²
COMPARTIDO	1050 m ²
COLECTIVO	1146 m ²
SERVICIOS	794 m ²
TOTAL	4000 m ²

USUARIO COHOUSING	
PRIVADO	14 m ²
COMPARTIDO	15 m ²
COLECTIVO	1146 m ²
SERVICIOS	794 m ²
TOTAL	1927 m ²

Nº HAB DOBLES: 34 UDS
Nº HAB FLEXIBLES: 21 UDS
OCUPACIÓN MÁX: 89 USUARIOS
OCUPACIÓN MEDIA: 75 USUARIOS
OCUPACIÓN MIN: 59 USUARIOS

USUARIO COMUNIDAD TRADICIONAL	
PRIVADO	90 m ²
COMPARTIDO	20 m ²
COLECTIVO	
SERVICIOS	90 m ²
TOTAL	80 m ²

