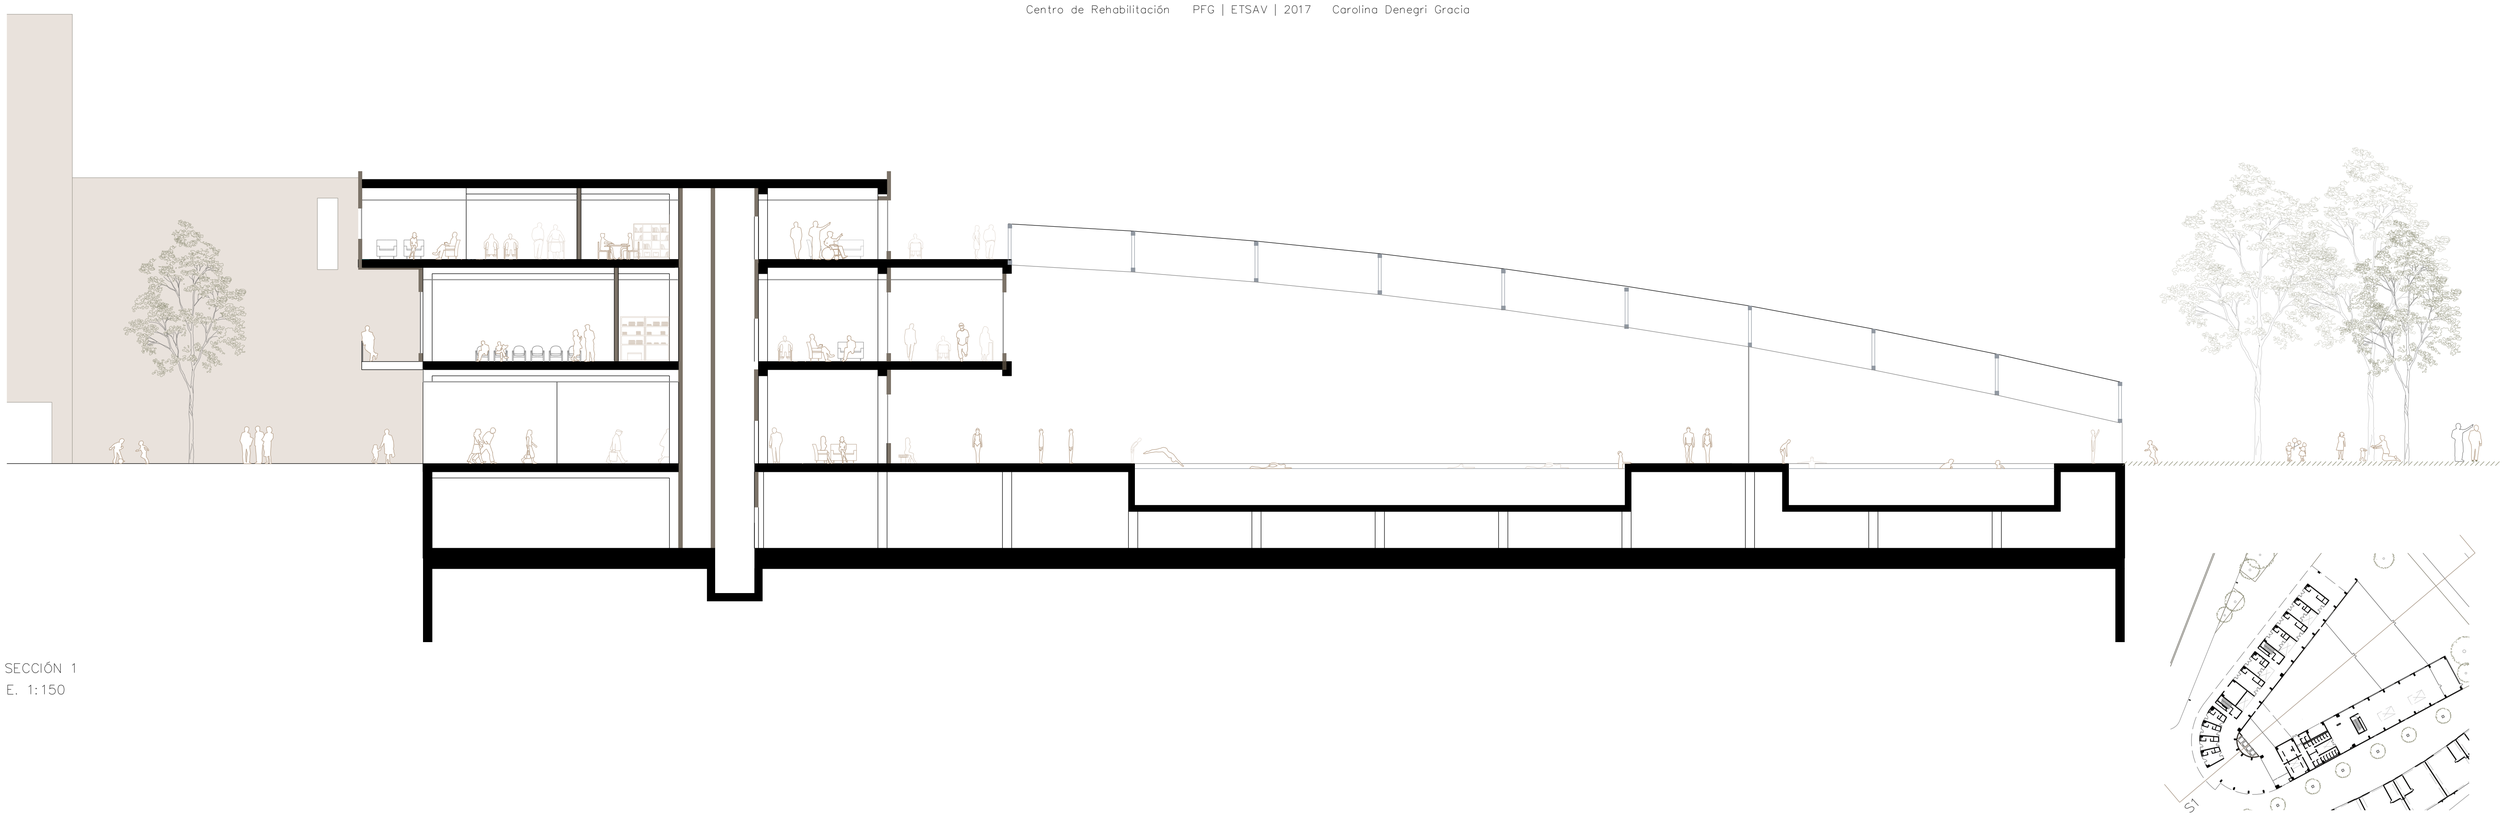

SECCIÓN 1
E. 1:150

ALZADO 2
E. 1:150

[Exclusivamente para uso académico]