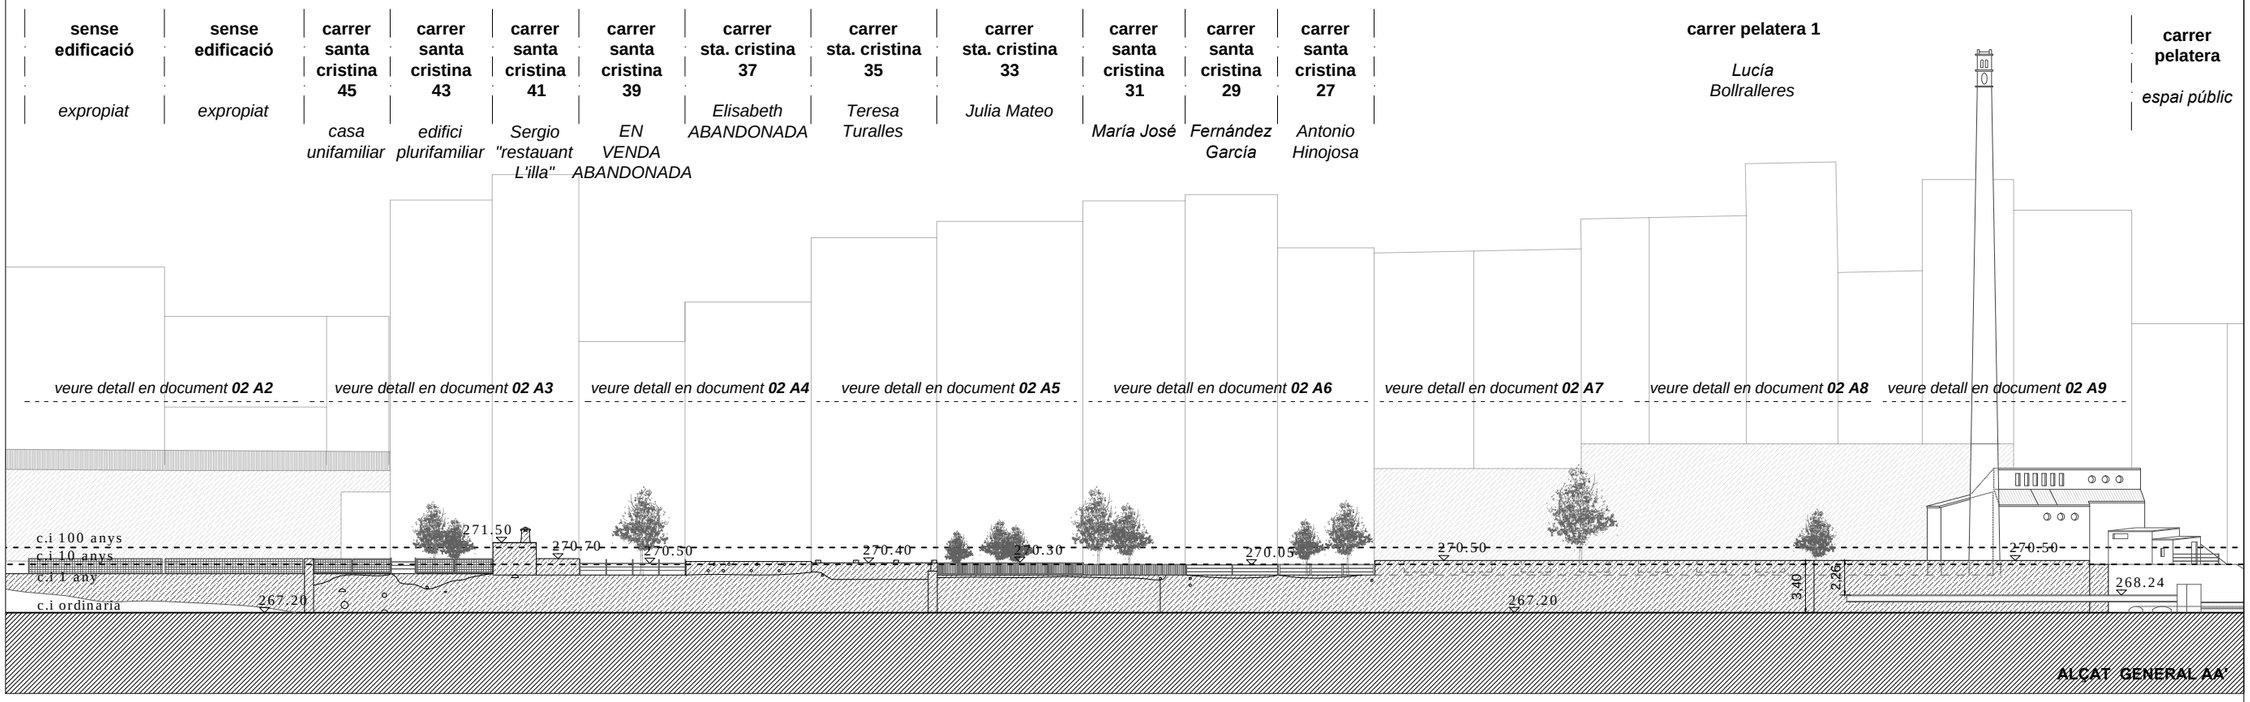

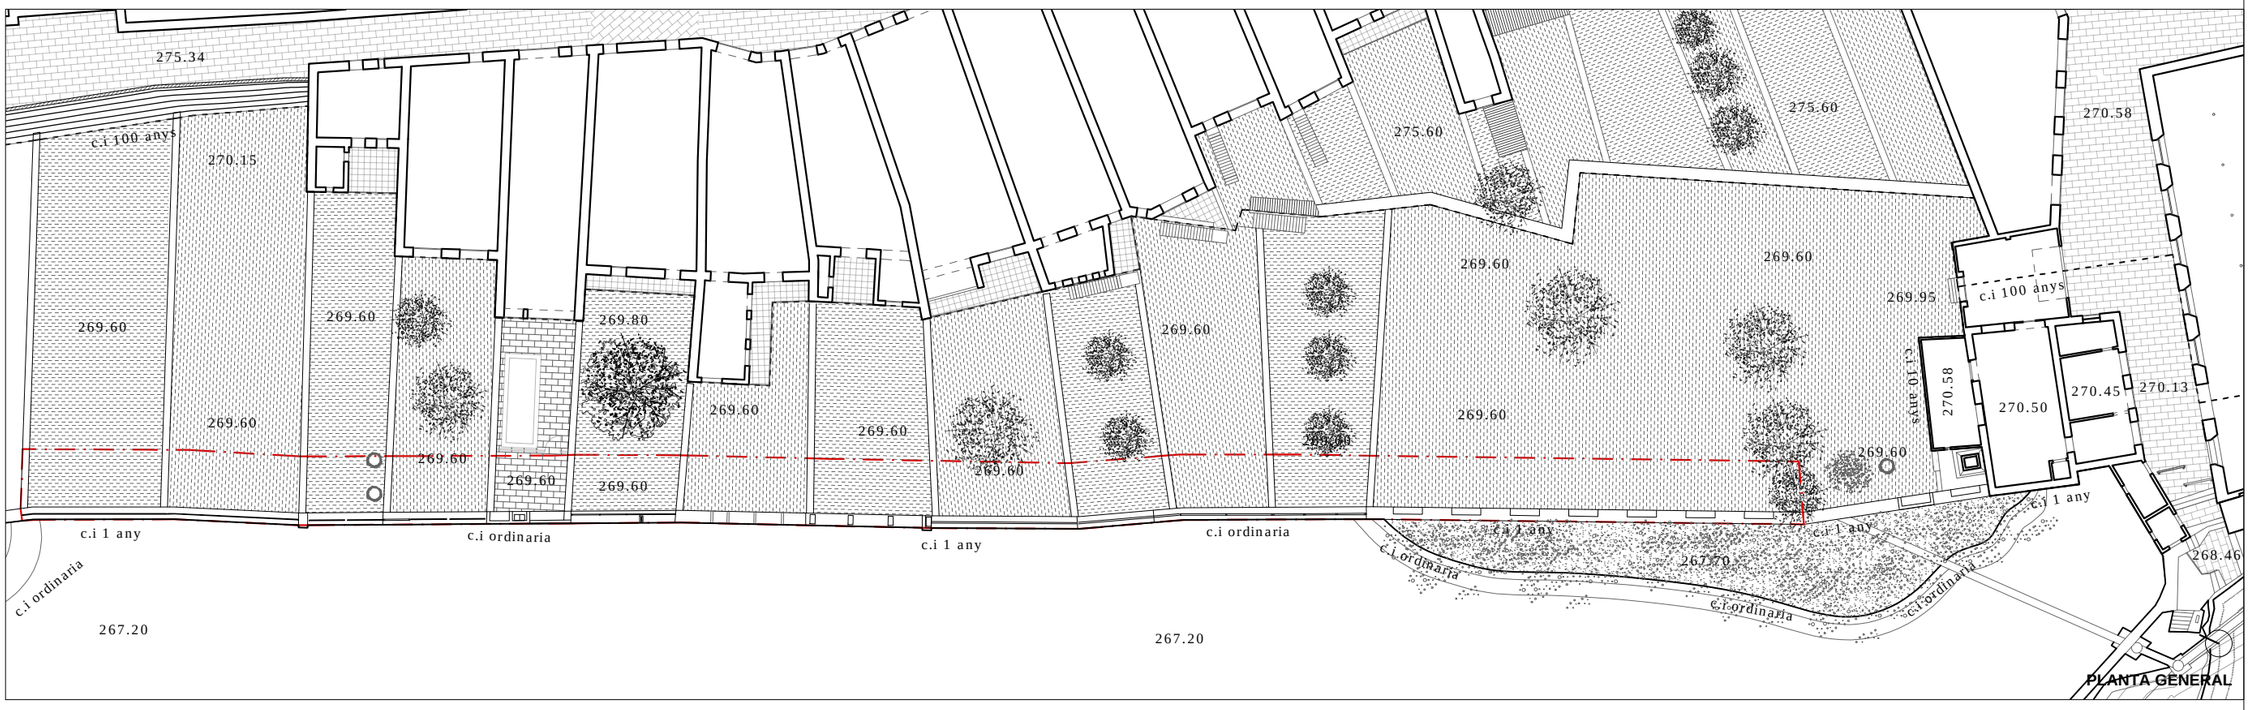

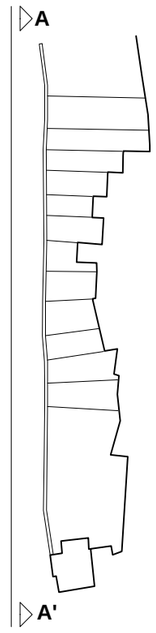

Promotor	Arquitectes	Projecte	Data	Plànol	Escala	
Ajuntament Sallent de Llobregat	Màster universitari en Arquitectura Prof. Responsable: Nuria Salvadó i Roger Sauquet	**REORDENACIÓ DE LES LLERES DEL RIU I ESPAI FLUVIAL A SALLENT**	Gener 2018	ESTAT ACTUAL Planta general *PASSEIG DE LA MURALLA. FASE 1*	*cotes en metres* 1/400 0 1 5m	**02 A1**