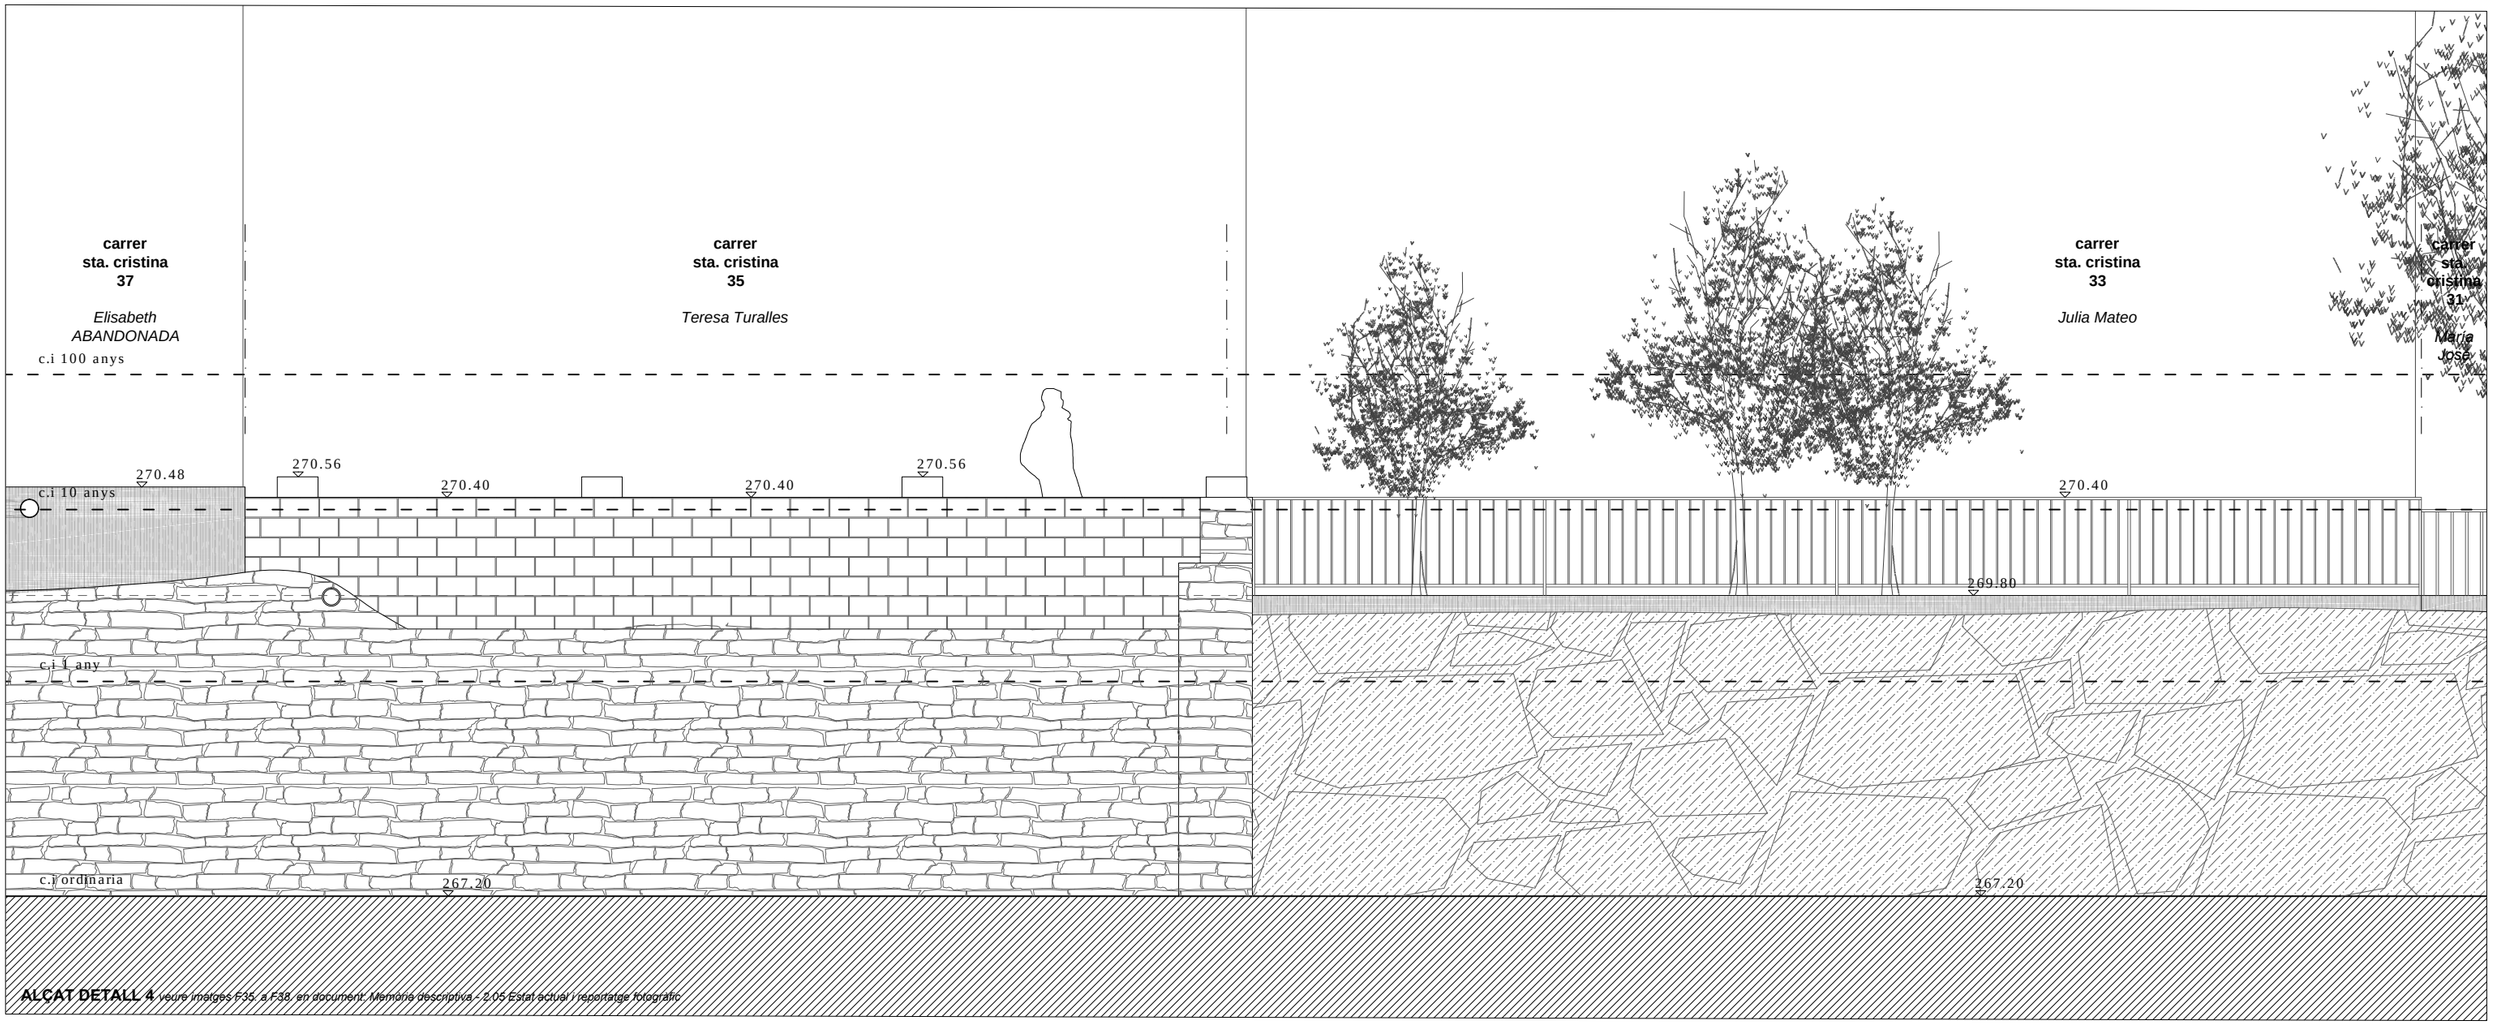

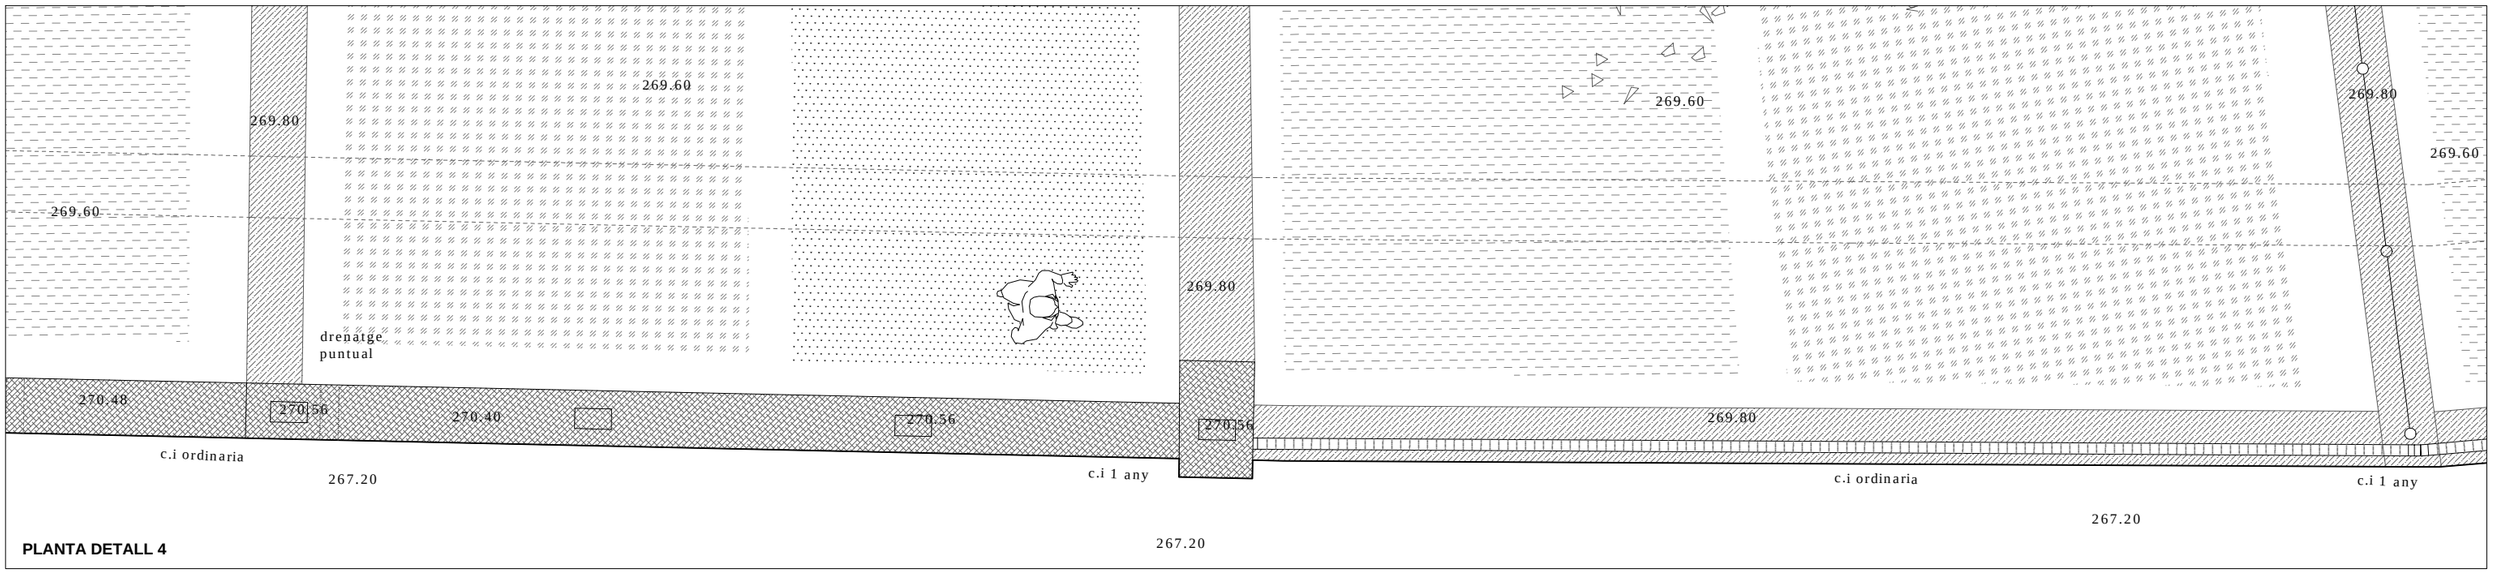

Promotor	Arquitectes	Projecte	Data	Plànol	Escala	
Ajuntament Sallent de Llobregat	Màster universitari en Arquitectura Prof. Responsable: Nuria Salvadó i Roger Sauquet	**REORDENACIÓ DE LES LLERES DEL RIU I ESPAI FLUVIAL A SALLENT**	Gener 2018	ESTAT ACTUAL Planta i alçat detall 4 *PASSEIG DE LA MURALLA. FASE 1*	*cotes en metres* 1/50 0 0,1 0,5m	**02 A5**