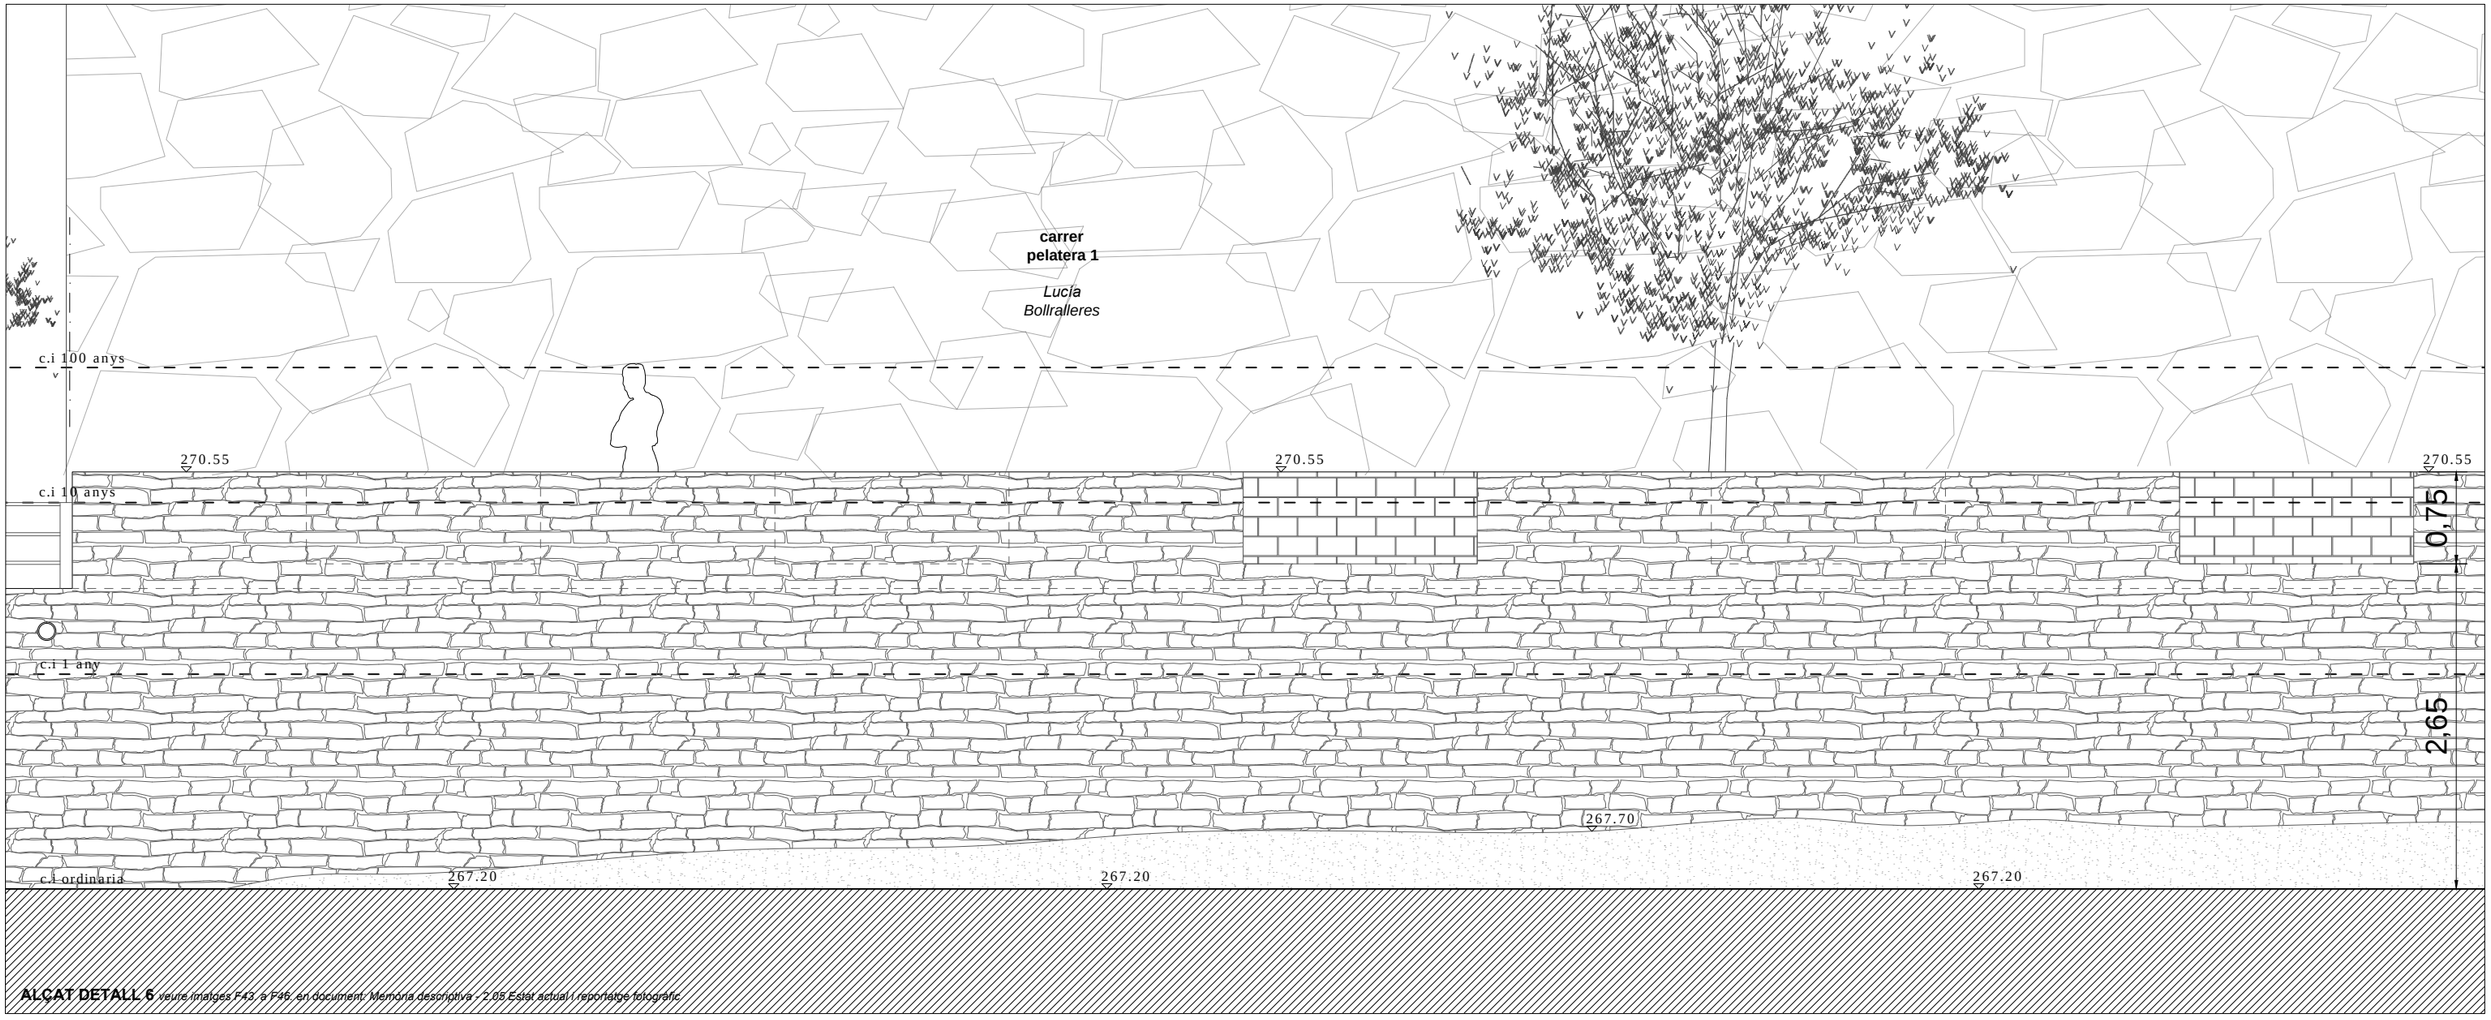

ALÇAT DETALL 6 *veure imatges F43 a F46 en document: Memoria descriptiva - 2.05 Estat actual i reportatge fotogràfic*

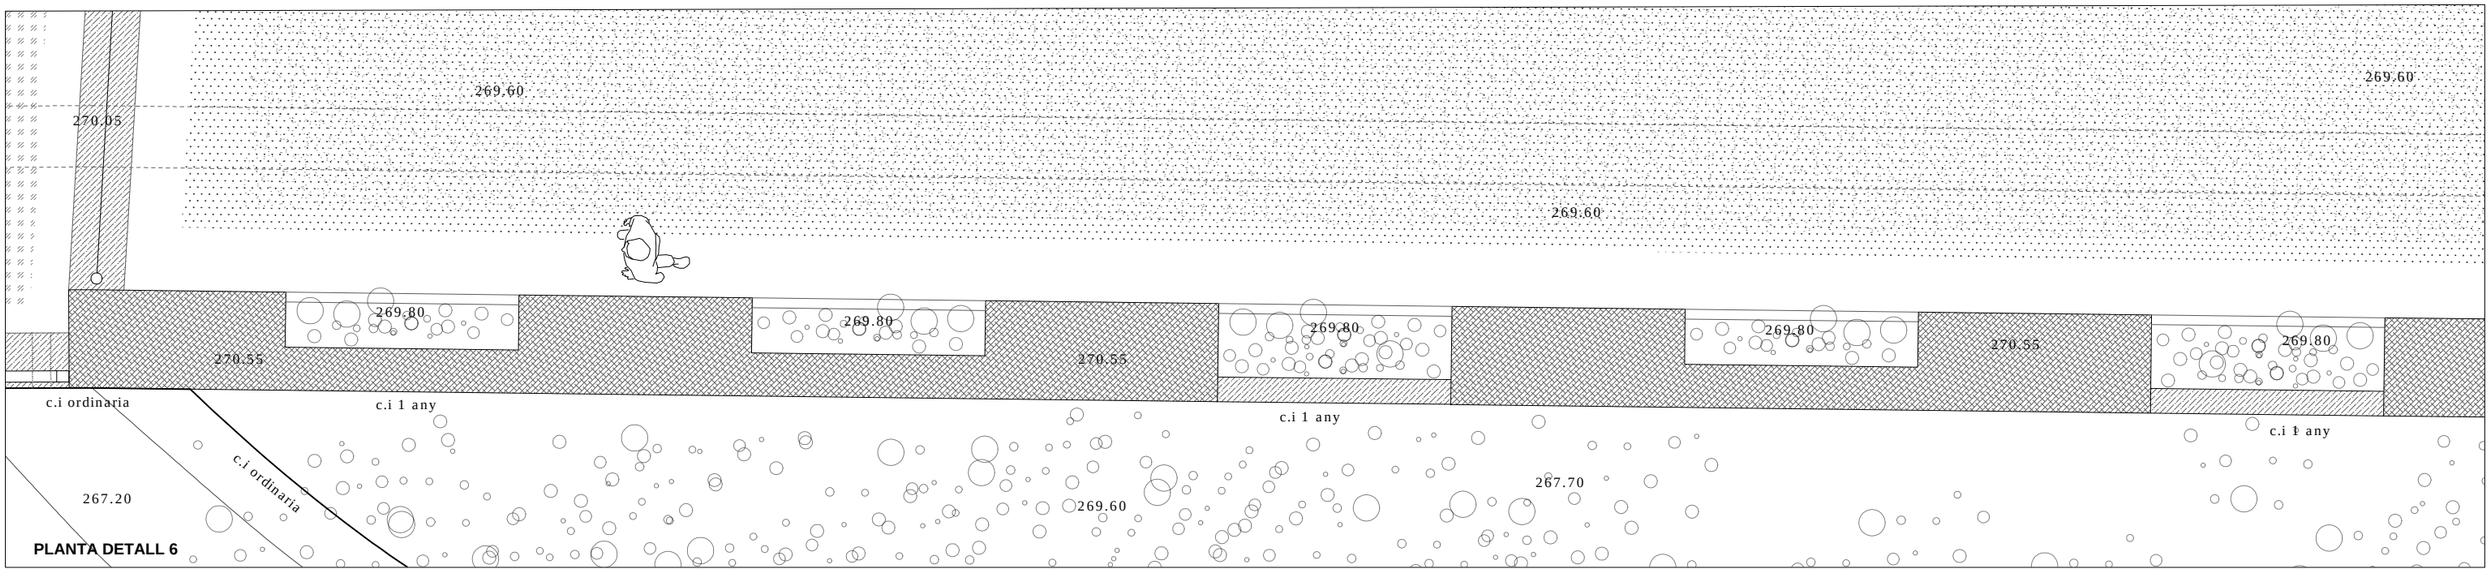

PLANTA DETALL 6

Promotor: Ajuntament Sallent de Llobregat	Arquitectes: Màster universitari en Arquitectura Prof. Responsable: Nuria Salvadó i Roger Sauquet	Projecte: **REORDENACIÓ DE LES LLERES DEL RIU I ESPAI FLUVIAL A SALLENT**	Data: Gener 2018	Plànol: ESTAT ACTUAL Planta i alçat detall 6 *PASSEIG DE LA MURALLA. FASE 1*	Escala: *cotes en metres* 1/50 (0 0,1 0,5m)	**02 A7**