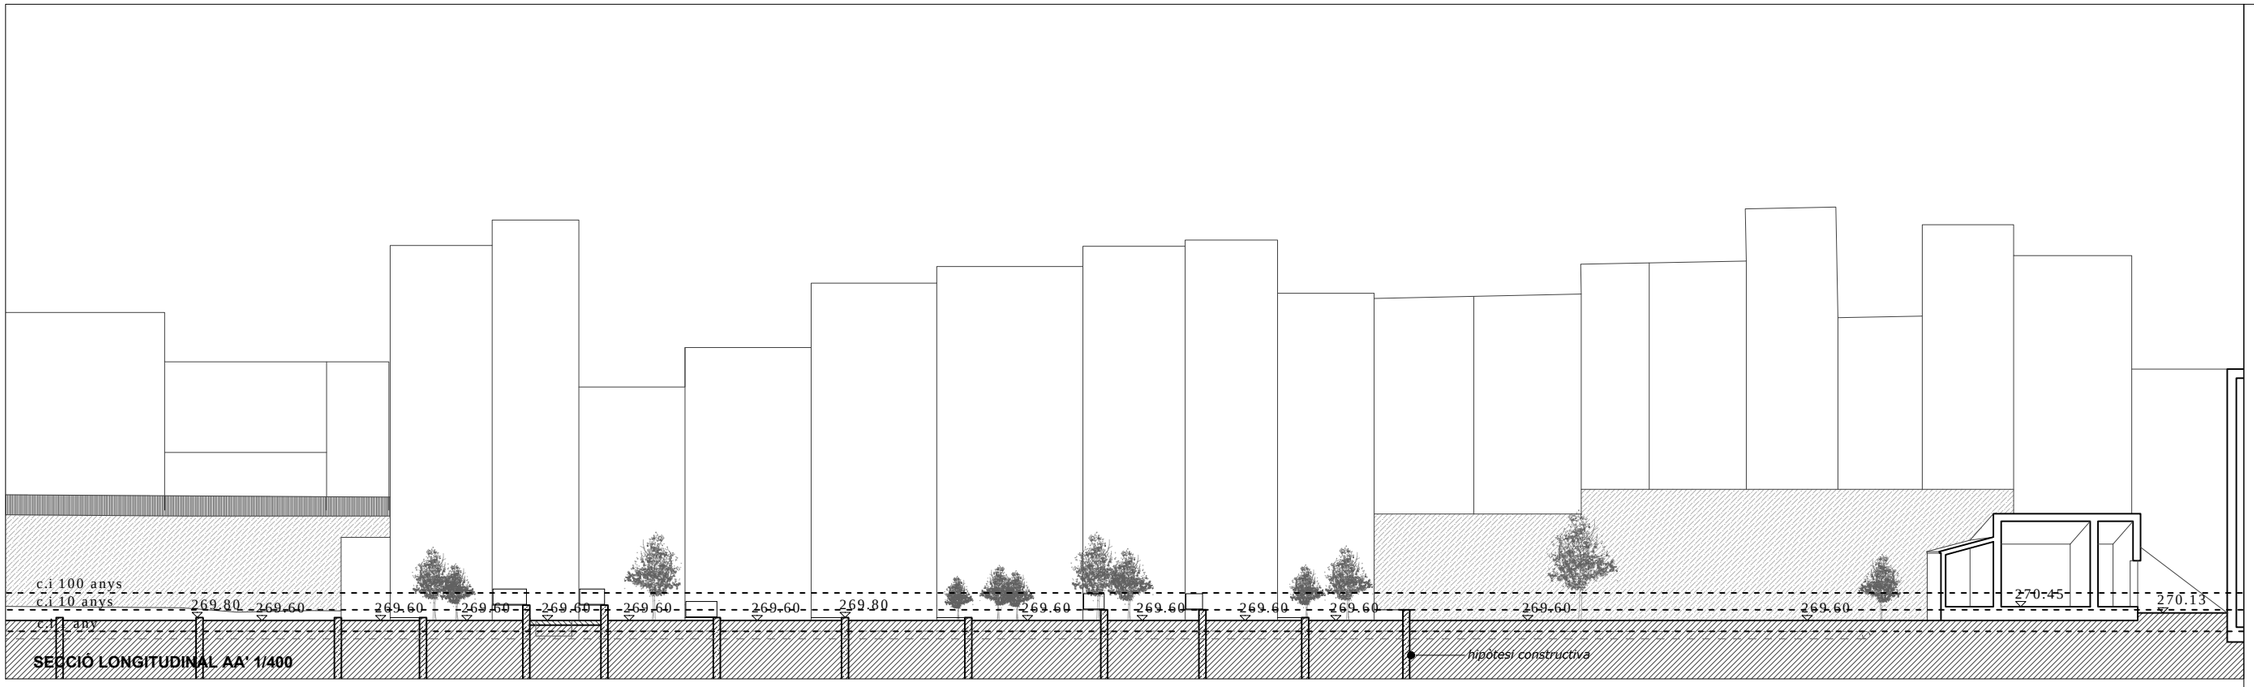

SECCIÓ LONGITUDINAL AA' 1/400

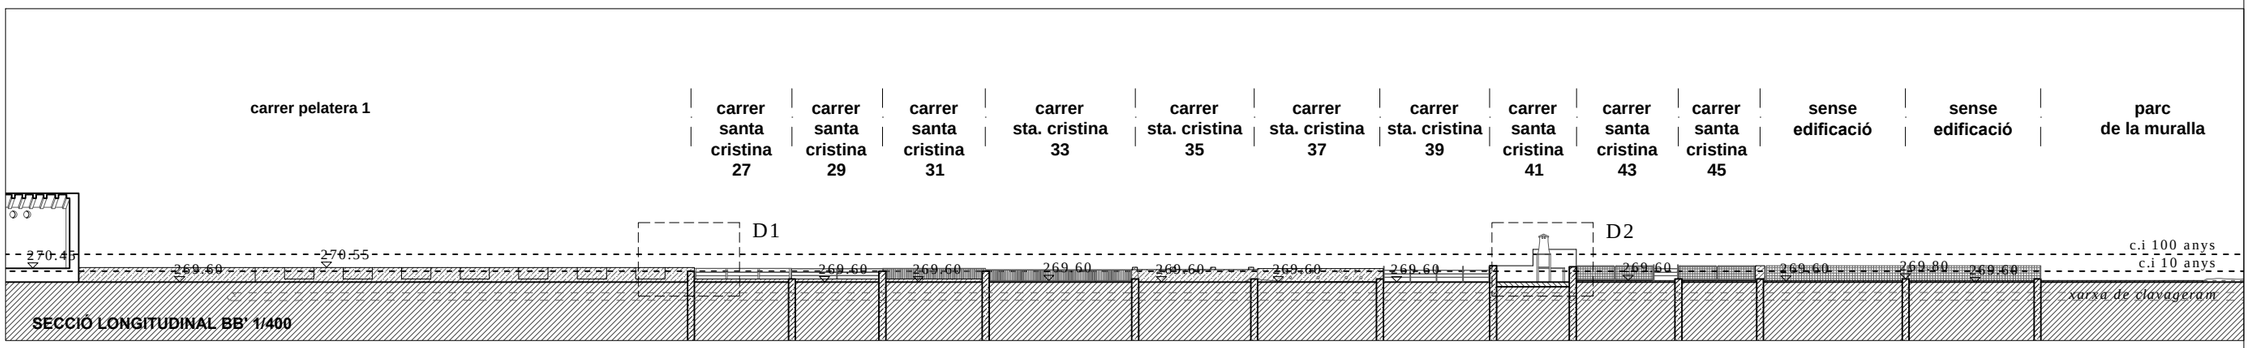

SECCIÓ LONGITUDINAL BB' 1/400

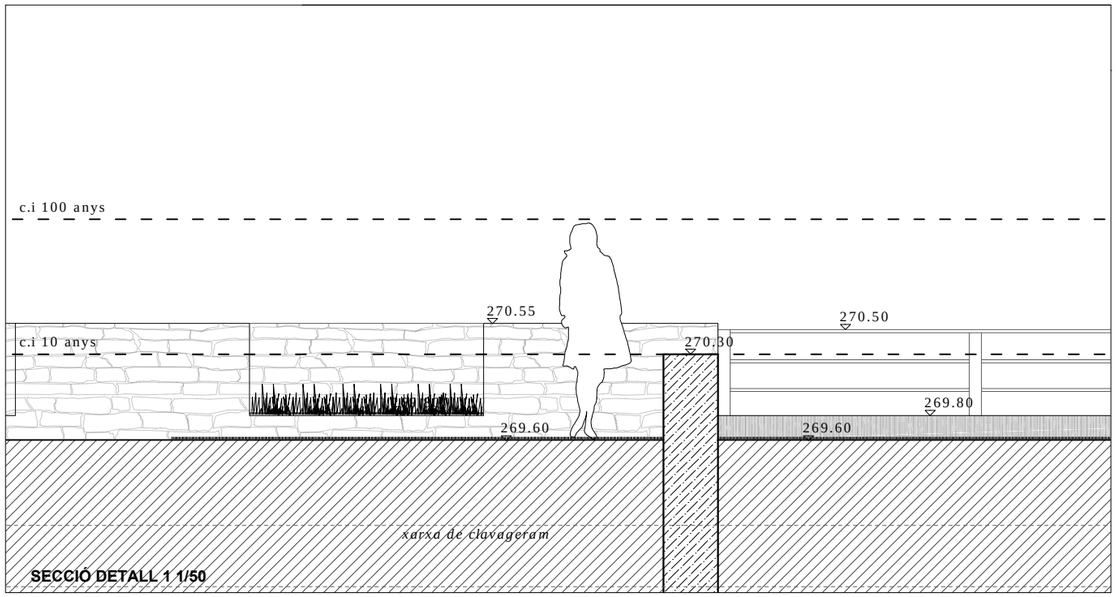

SECCIÓ DETALL 1 1/50

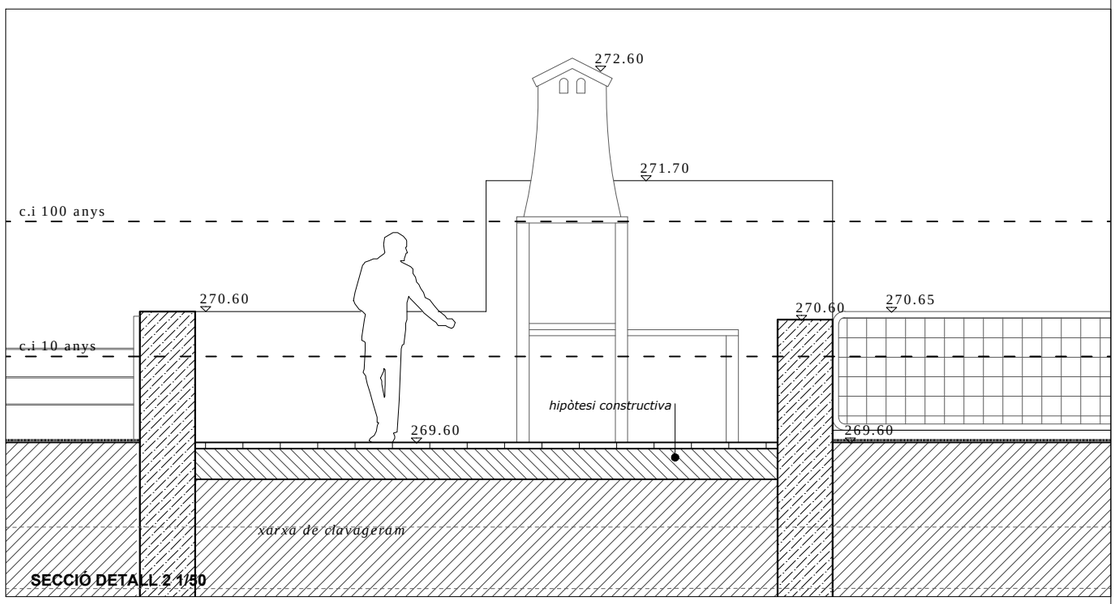

SECCIÓ DETALL 2 1/50

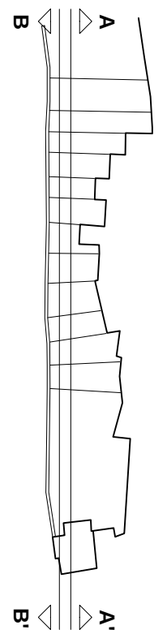

Promotor	Arquitectes	Projecte	Data	Plànol	Escala
Ajuntament Sallent de Llobregat	Màster universitari en Arquitectura Prof. Responsable: Nuria Salvadó i Roger Sauquet	REORDENACIÓ DE LES LLERES DEL RIU I ESPAI FLUVIAL A SALLENT	Gener 2018	ESTAT ACTUAL Seccions longitudinals *PASSEIG DE LA MURALLA. FASE 1*	*cotes en metres* 1/400 0 1 5m

02 C1