



TIPOLOGIA 3 - SECCIÓ MUR per a afegit lleuger

134,64 m² de 342,56m² -> 39,38%

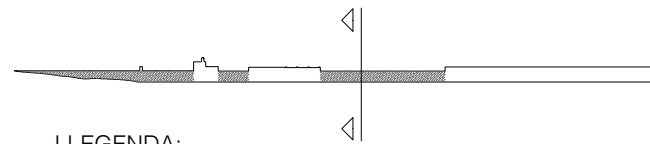

LLEGENDA:


1. Mur de pedra calcàrea existent. e=80cm
2. Tub per a drenatge del mur;
veure posició exacte en els plànols de "02 A 2" a "02 A 9" segons el tram.
3. Afegit lleuger per a protecció (barana, etc.);
veure element exacte en els plànols de "02 A 2" a "02 A 9" segons el tram.
4. Replé de formigó a nivell amb la llinda divisòria
5. Llinda divisòria entre parcel·les de formigó,
riostra del mur de pedra. e=45cm
6. Terra vegetal existent; ús actual per a hort o jardí
7. Xarxa de sanejament, Ø col·lector=45cm;
distància des de cota horts=aprox. 50-100cm
(ubicació hipotètica)
8. Intervenció de projecte passeig de la muralla

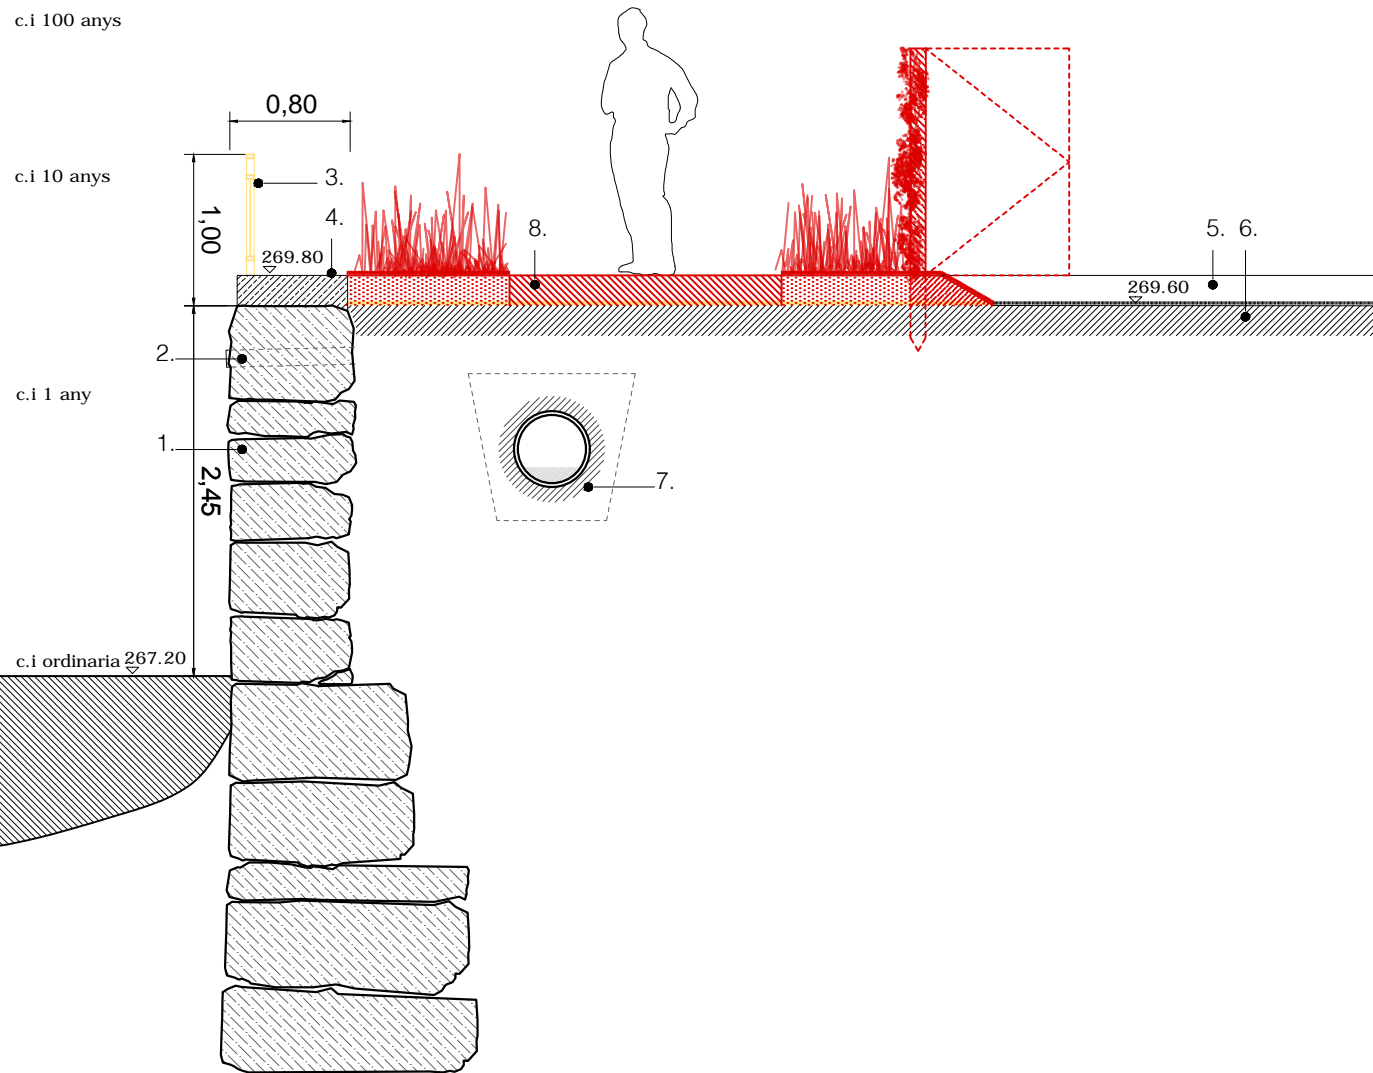

SECCIÓ TIPOLOGIA 3


TIPOLOGIA 4 - SECCIÓ MUR per a afegit massís

342,56 m² de 342,56m² -> 19,46%

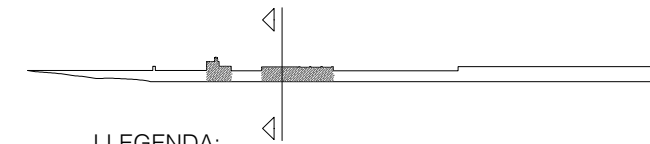

LLEGENDA:

1. Mur de pedra calcàrea existent. e=80cm
2. Tub per a drenatge del mur;
veure posició exacte en els plànols de "02 A 2" a "02 A 9" segons el tram.
3. Afegit lleuger per a protecció (barana, etc.);
veure element exacte en els plànols de "02 A 2" a "02 A 9" segons el tram.
4. Replé de formigó a nivell amb la llinda divisòria
5. Llinda divisòria entre parcel·les de formigó,
riostra del mur de pedra. e=45cm
6. Terra vegetal existent; ús actual per a hort o jardí
7. Xarxa de sanejament, Ø col·lector=45cm;
distància des de cota horts=aprox. 50-100cm
(ubicació hipotètica)
8. Intervenció de projecte passeig de la muralla

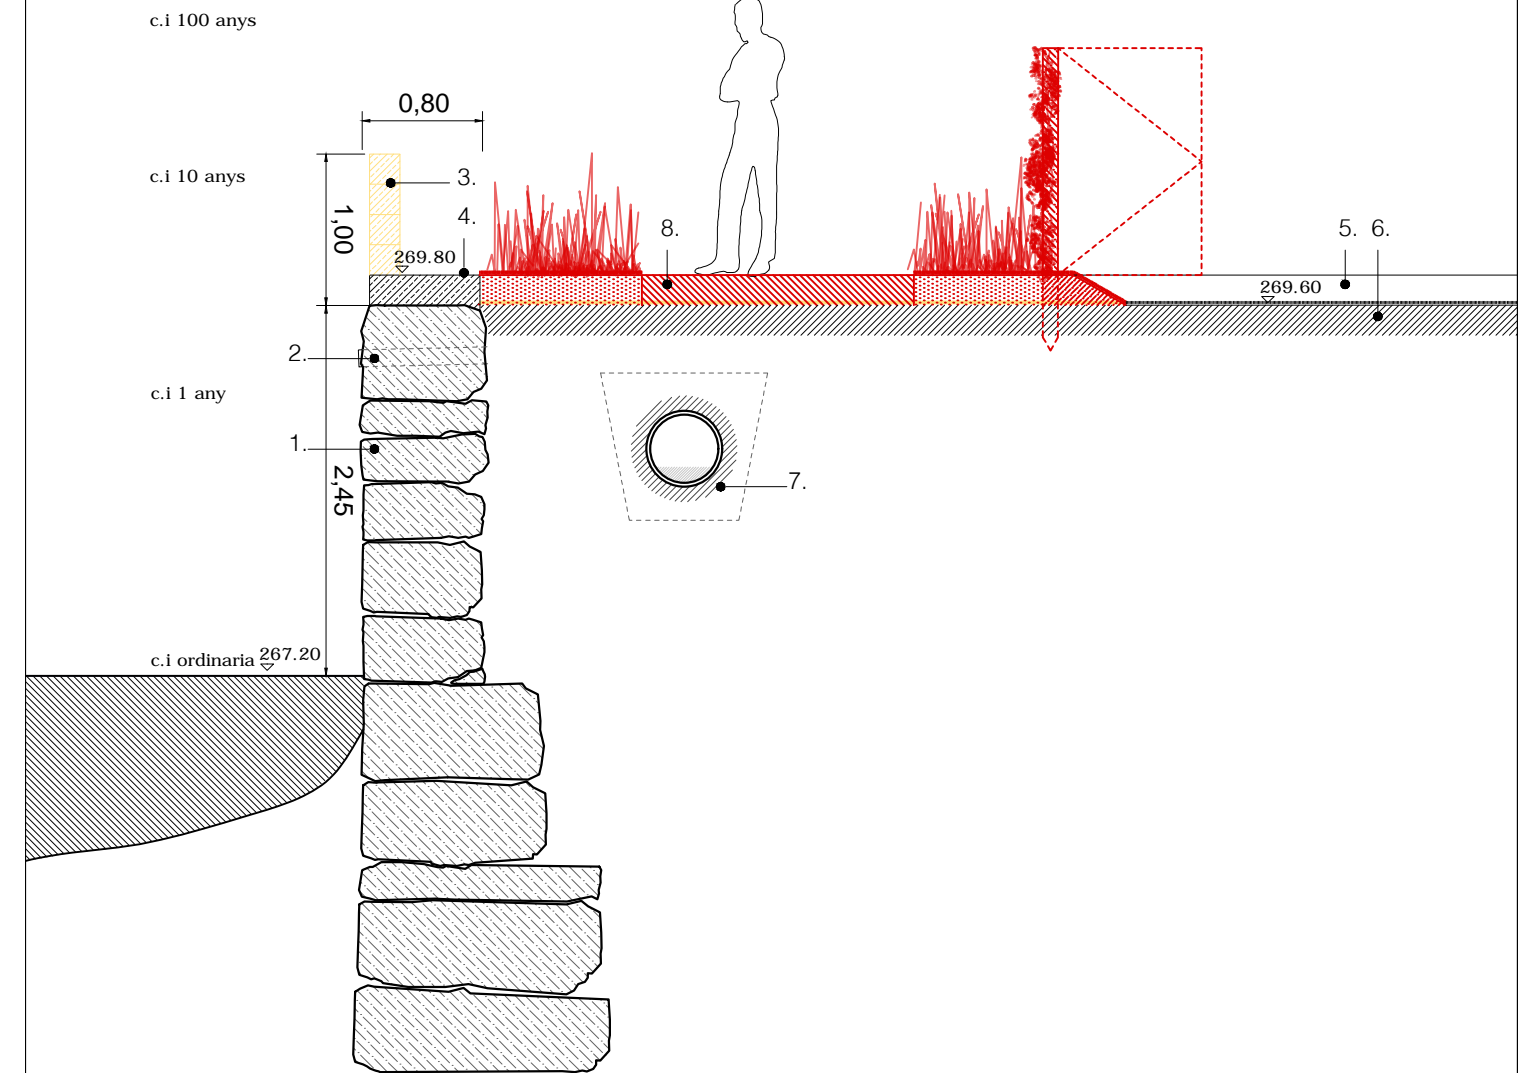

SECCIÓ TIPOLOGIA 4