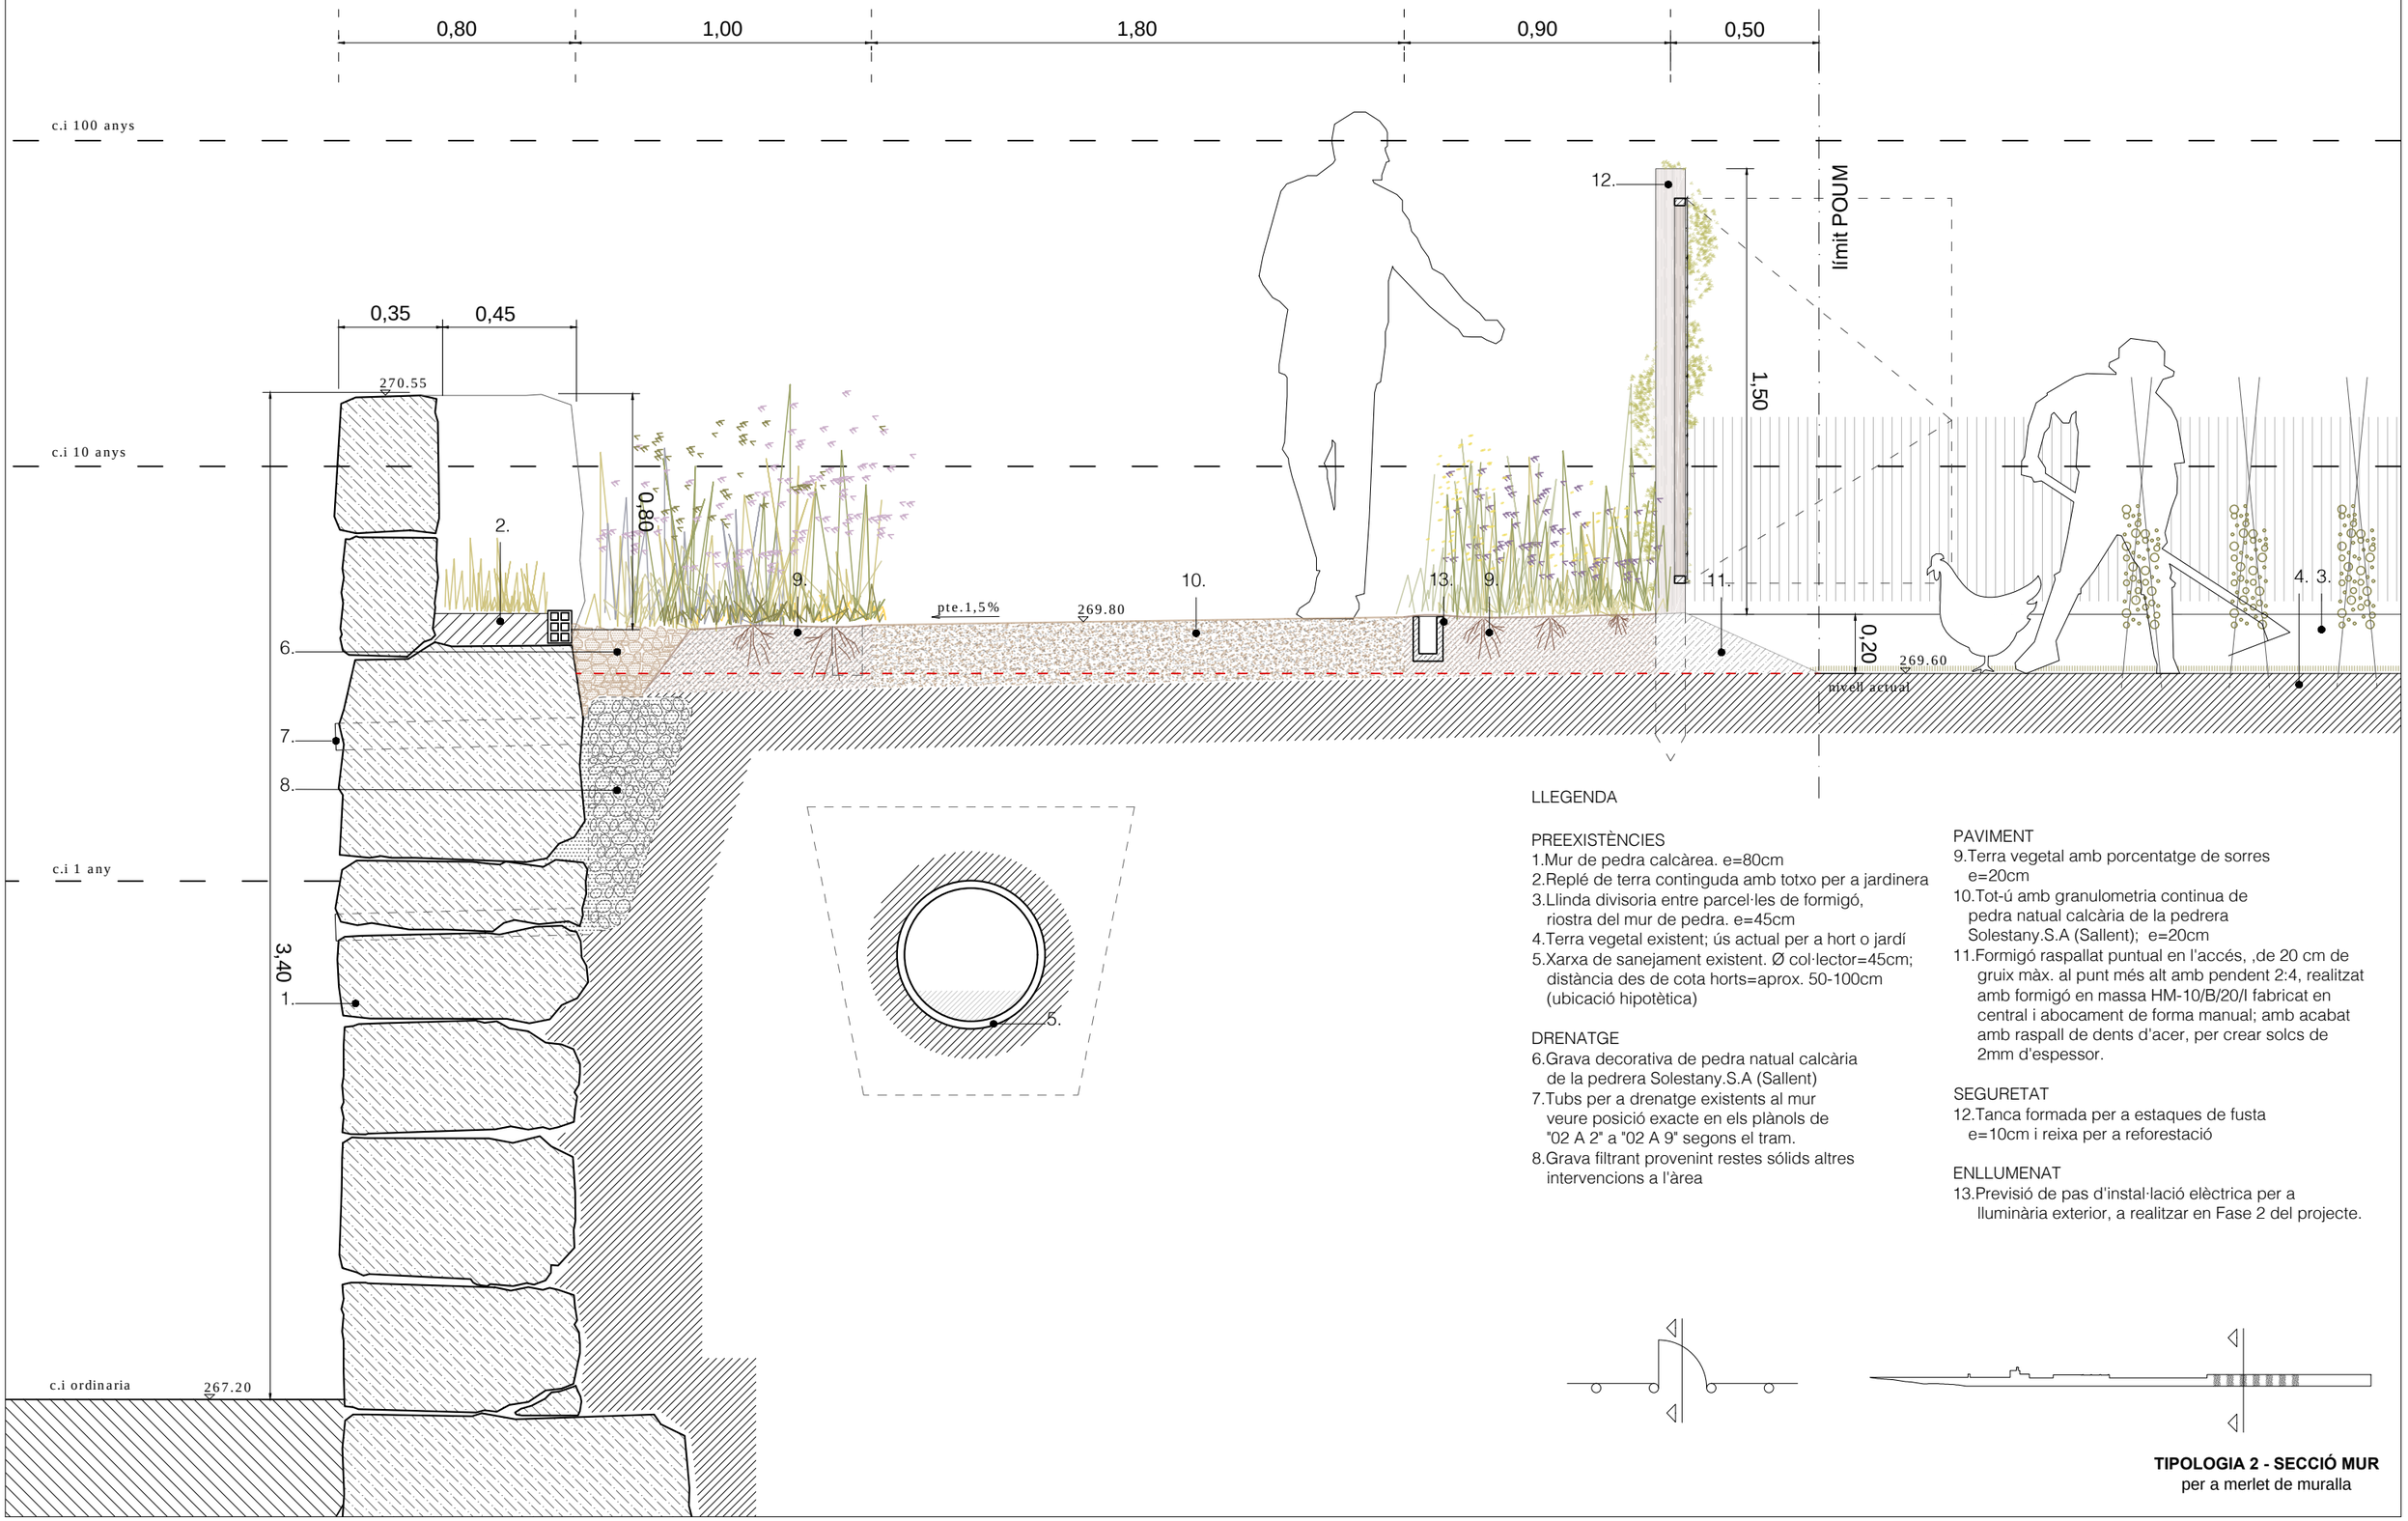

LLEGENDA

PREEXISTÈNCIES
1.Mur de pedra calcàrea. e=80cm
2.Replé de terra continguda amb totxo per a jardinera
3.Llinda divisoria entre parcel·les de formigó, riostra del mur de pedra. e=45cm
4.Terra vegetal existent; ús actual per a hort o jardí
5.Xarxa de sanejament existent. Ø col·lector=45cm; distància des de cota horts=aprox. 50-100cm (ubicació hipotètica)

DRENATGE
6.Grava decorativa de pedra natual calcària de la pedrera Solestany.S.A (Sallent)
7.Tubs per a drenatge existents al mur veure posició exacte en els plànols de "02 A 2" a "02 A 9" segons el tram.
8.Grava filtrant provenint restes sólids altres intervencions a l'àrea

PAVIMENT
9.Terra vegetal amb porcentatge de sorres e=20cm
10.Tot-ú amb granulometria continua de pedra natual calcària de la pedrera Solestany.S.A (Sallent); e=20cm
11.Formigó raspallat puntual en l'accés, ,de 20 cm de gruix màx. al punt més alt amb pendent 2:4, realitzat amb formigó en massa HM-10/B/20/I fabricat en central i abocament de forma manual; amb acabat amb raspall de dents d'acer, per crear solcs de 2mm d'espessor.

SEGURETAT
12.Tanca formada per a estaques de fusta e=10cm i reixa per a reforestació

ENLLUMENAT
13.Previsió de pas d'instal·lació elèctrica per a lluminària exterior, a realitzar en Fase 2 del projecte.

TIPOLOGIA 2 - SECCIÓ MUR
per a merlet de muralla

Promotor	Arquitectes	Projecte	Data	Plànol	Escala	
Ajuntament Sallent de Llobregat	Màster universitari en Arquitectura Prof. Responsable: Nuria Salvadó i Roger Sauquet	**REORDENACIÓ DE LES LLERES DEL RIU I ESPAI FLUVIAL A SALLENT**	Gener 2018	ORDENACIÓ G./PROPOSTA Secció transversal 2 *PASSEIG DE LA MURALLA. FASE 1*	*cotes en metres* 1/20 0 0,1 0,5m	**04 F 22**