

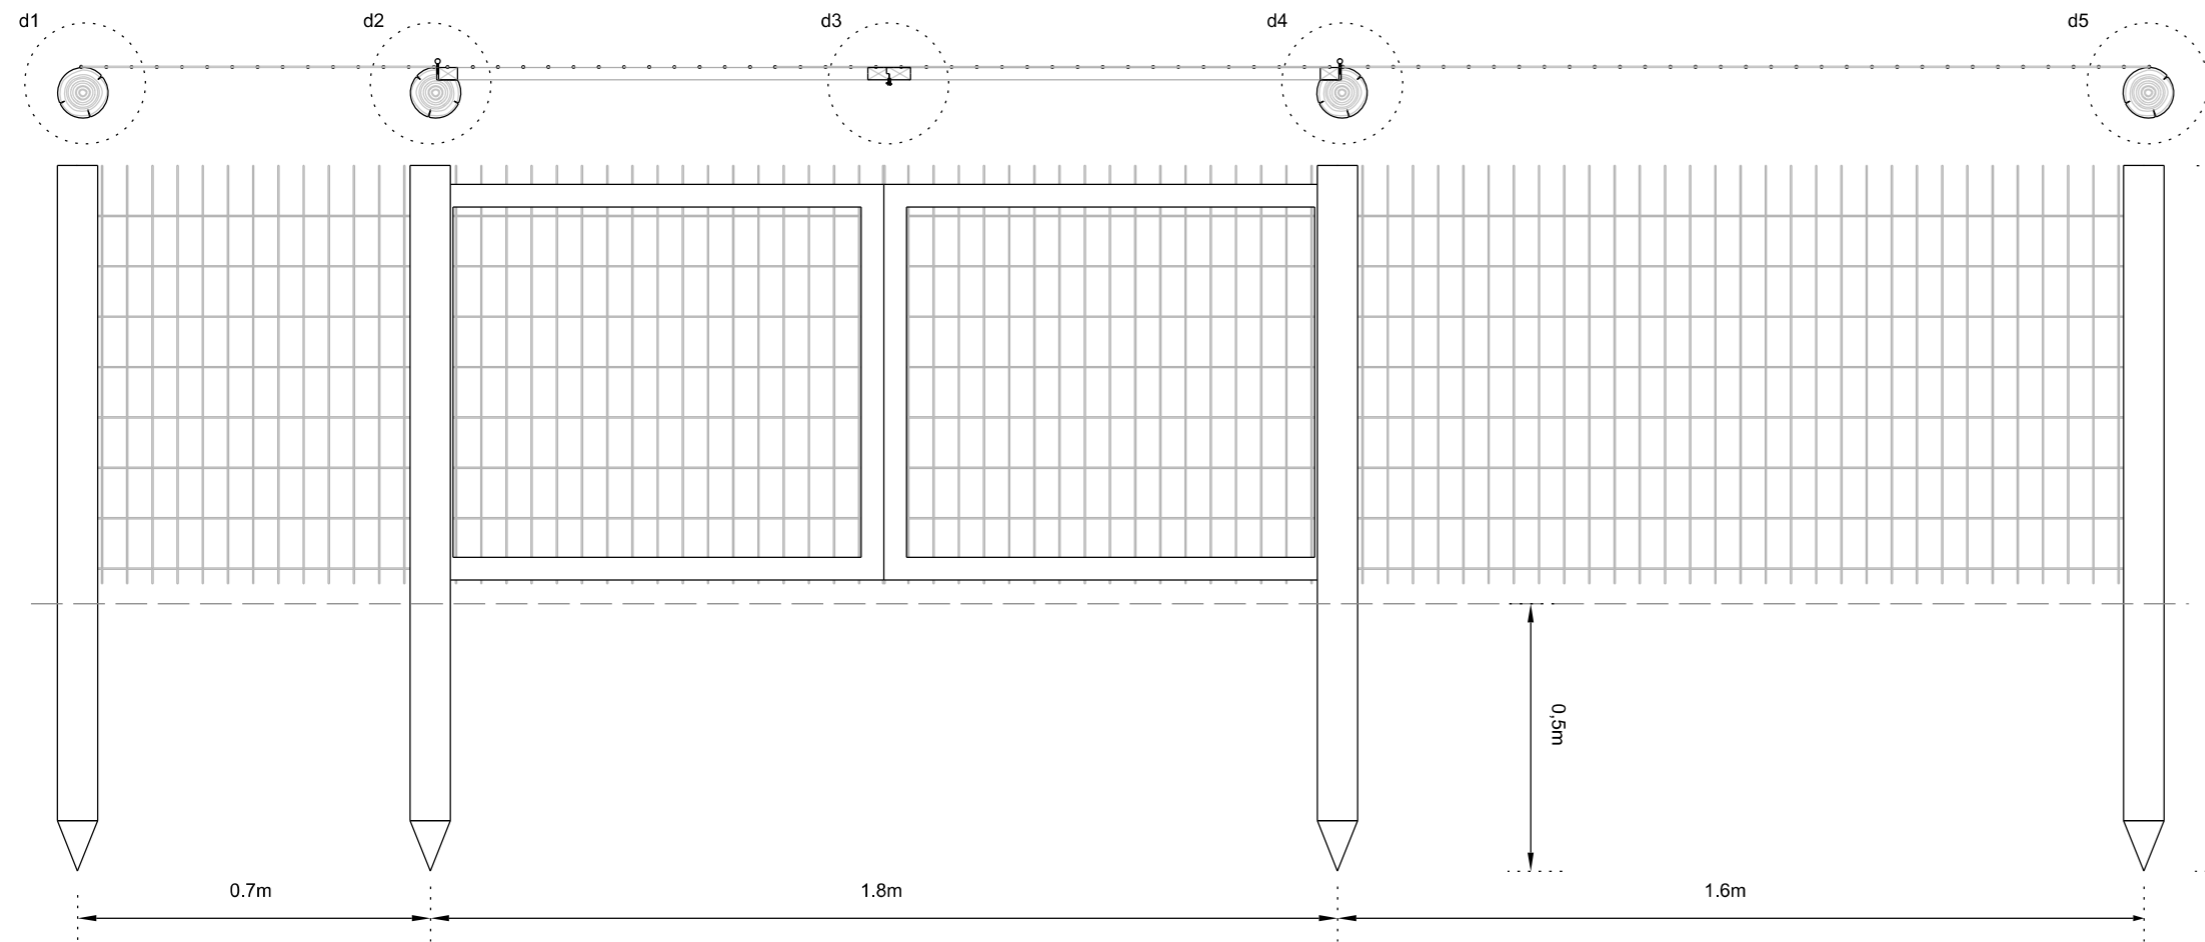
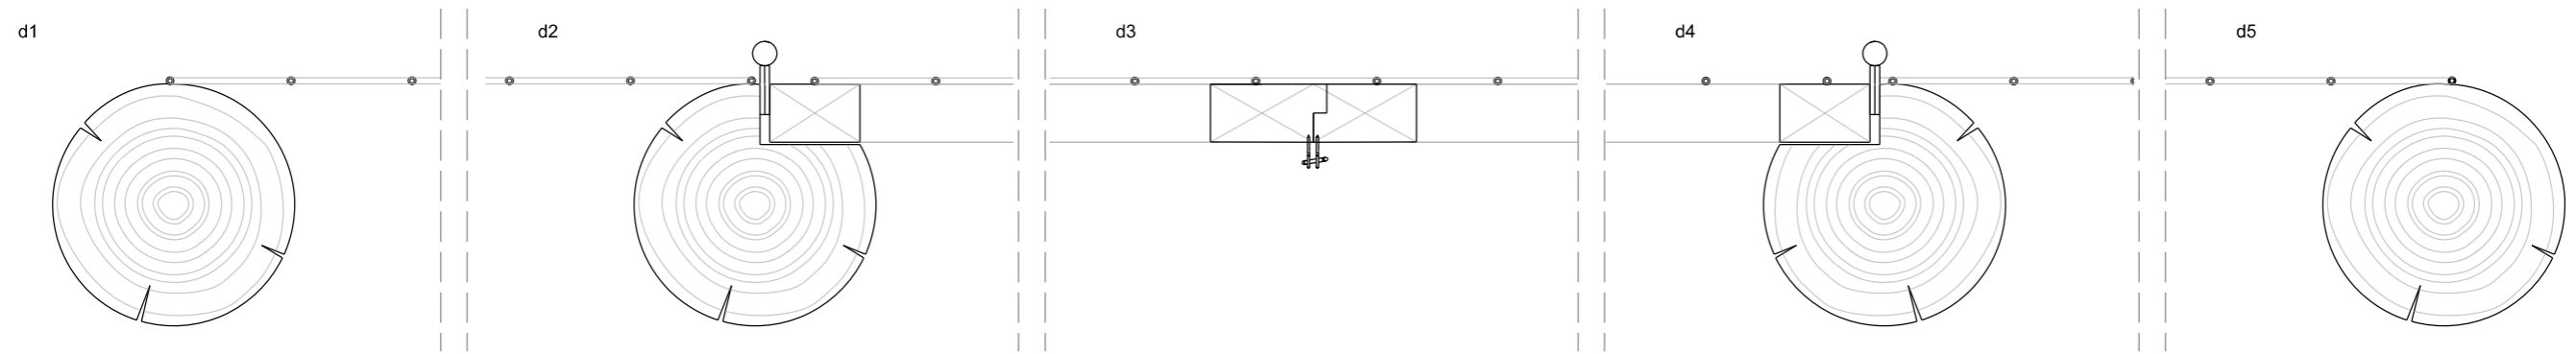
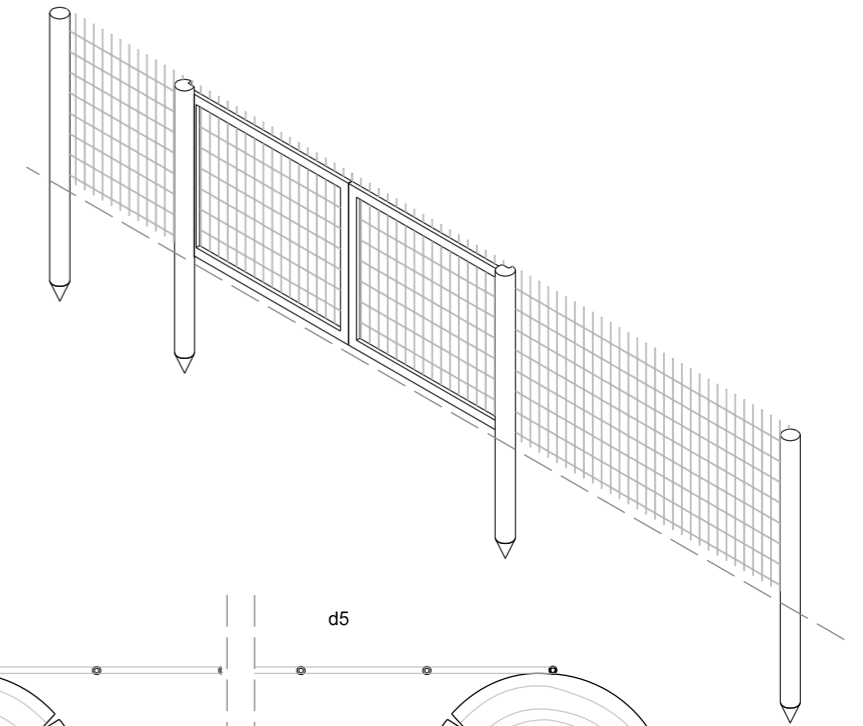


Detall Proposta Porta Passeig: Valla de reforestació amb estaqués de fusta de pi

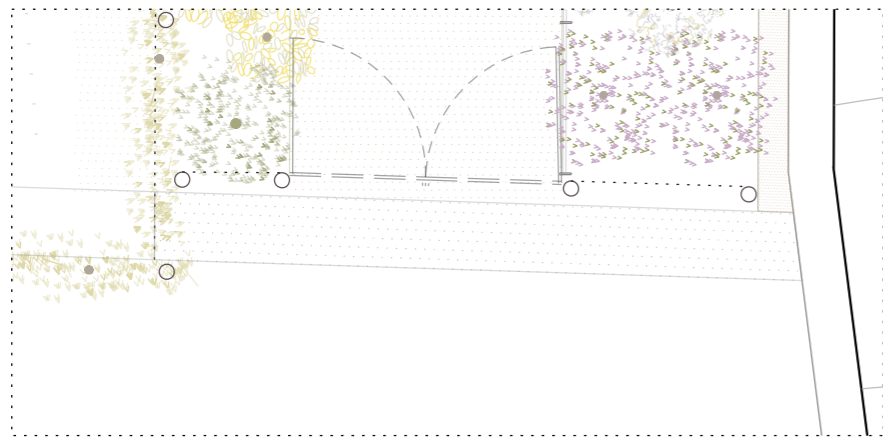

Accessoris:

Hembrillas

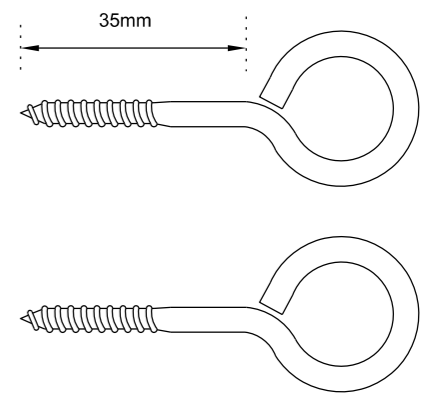

S'utilitzaran estaqués de 1,5m d'alçada amb un diàmetre de 10 cm. El sistema de tancament serà amb les hembrilles i un candau.