



DETALL 1 - CONCA DRENANT
A TIPOLOGIA 1 i 2 - SECCIÓ MUR
per a muralla i mur de formigó

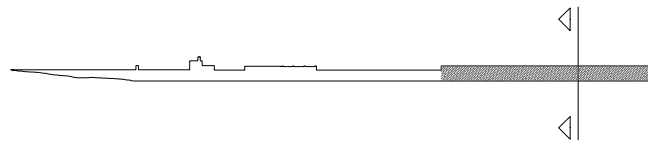


DRENATGE

1. Grava decorativa de pedra natural calcàrea de la pedrera Solestany.S.A (Sallent)
2. Tubs per a drenatge existents al mur veure posició exacte en els document: "02 ESTAT ACTUAL", segons tram.
3. Grava filtrant provenint restes sòlids altres intervencions a l'àrea

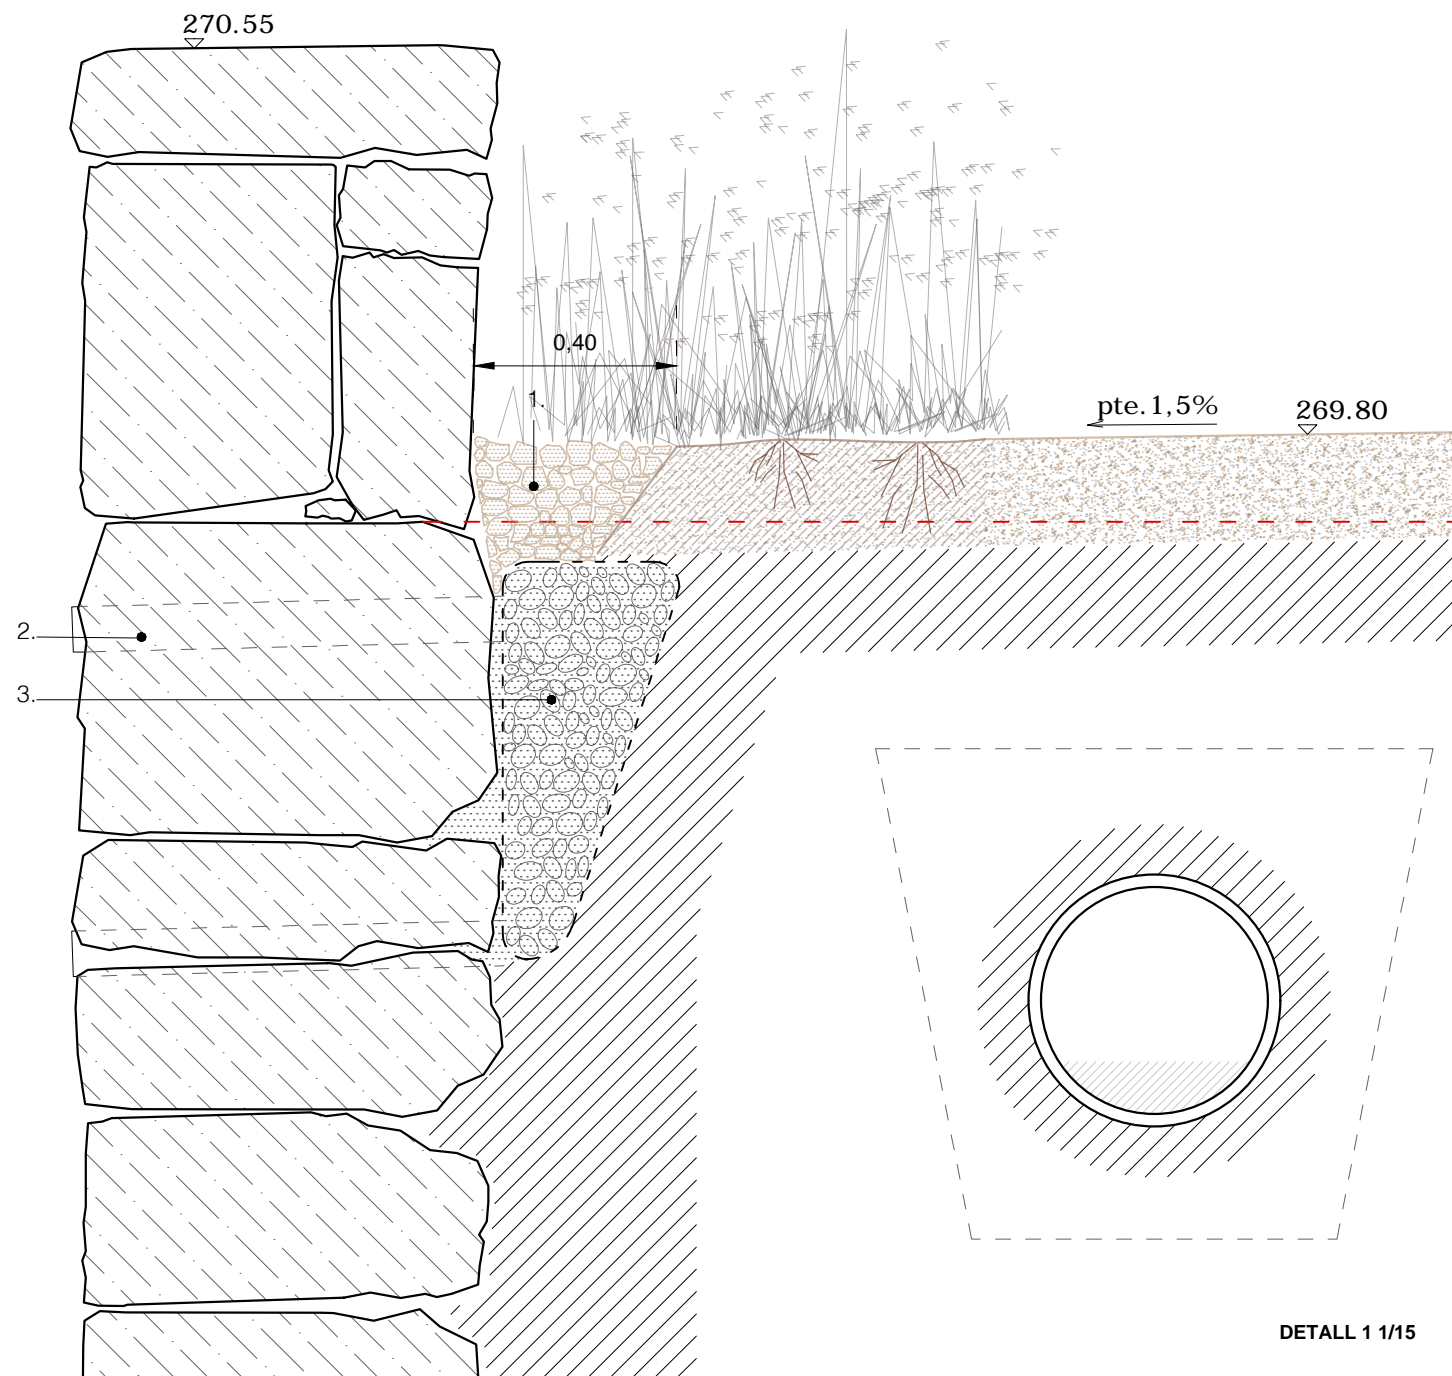


DETALL 1 1/15

DETALL 4 - CONCA DRENANT
A TIPOLOGIA 3 i 4 - SECCIÓ MUR
per a afegit massís i lleuguer

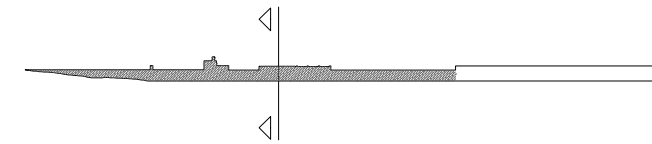

DRENATGE

1. Grava decorativa de pedra natural calcàrea de la pedrera Solestany.S.A (Sallent)
2. Tubs per a drenatge existents al mur veure posició exacte en els document: "02 ESTAT ACTUAL", segons tram.
3. Grava filtrant provenint restes sòlids altres intervencions a l'àrea

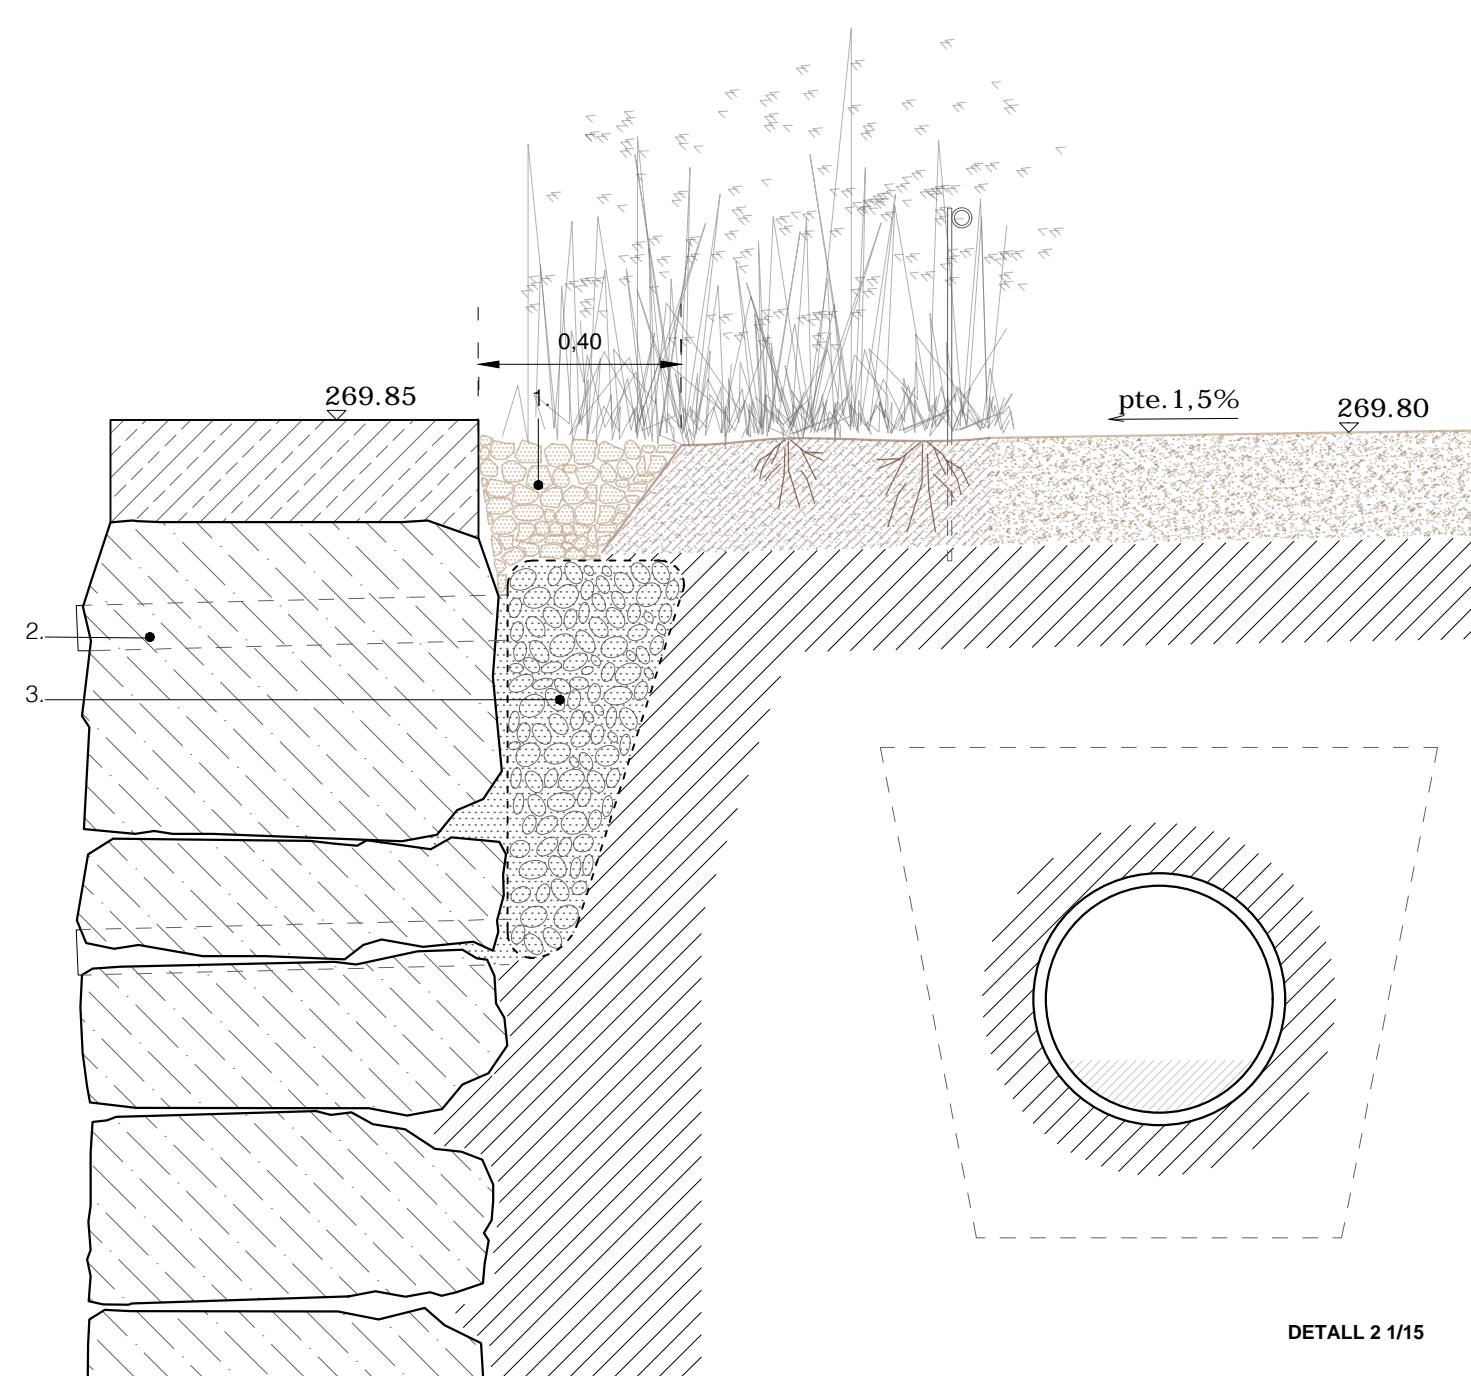

DETALL 2 1/15