




LLEGENDA

Obra nova ———
Enderrocs ———

IMATGES

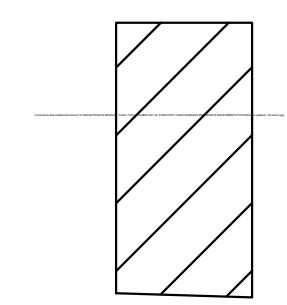

a la façana del carrer de Pelatera, obrir l'actual finestra fins el terra per tal que sigui porta d'accés i es pugui tancar de nit per a seguretat dels veïns.

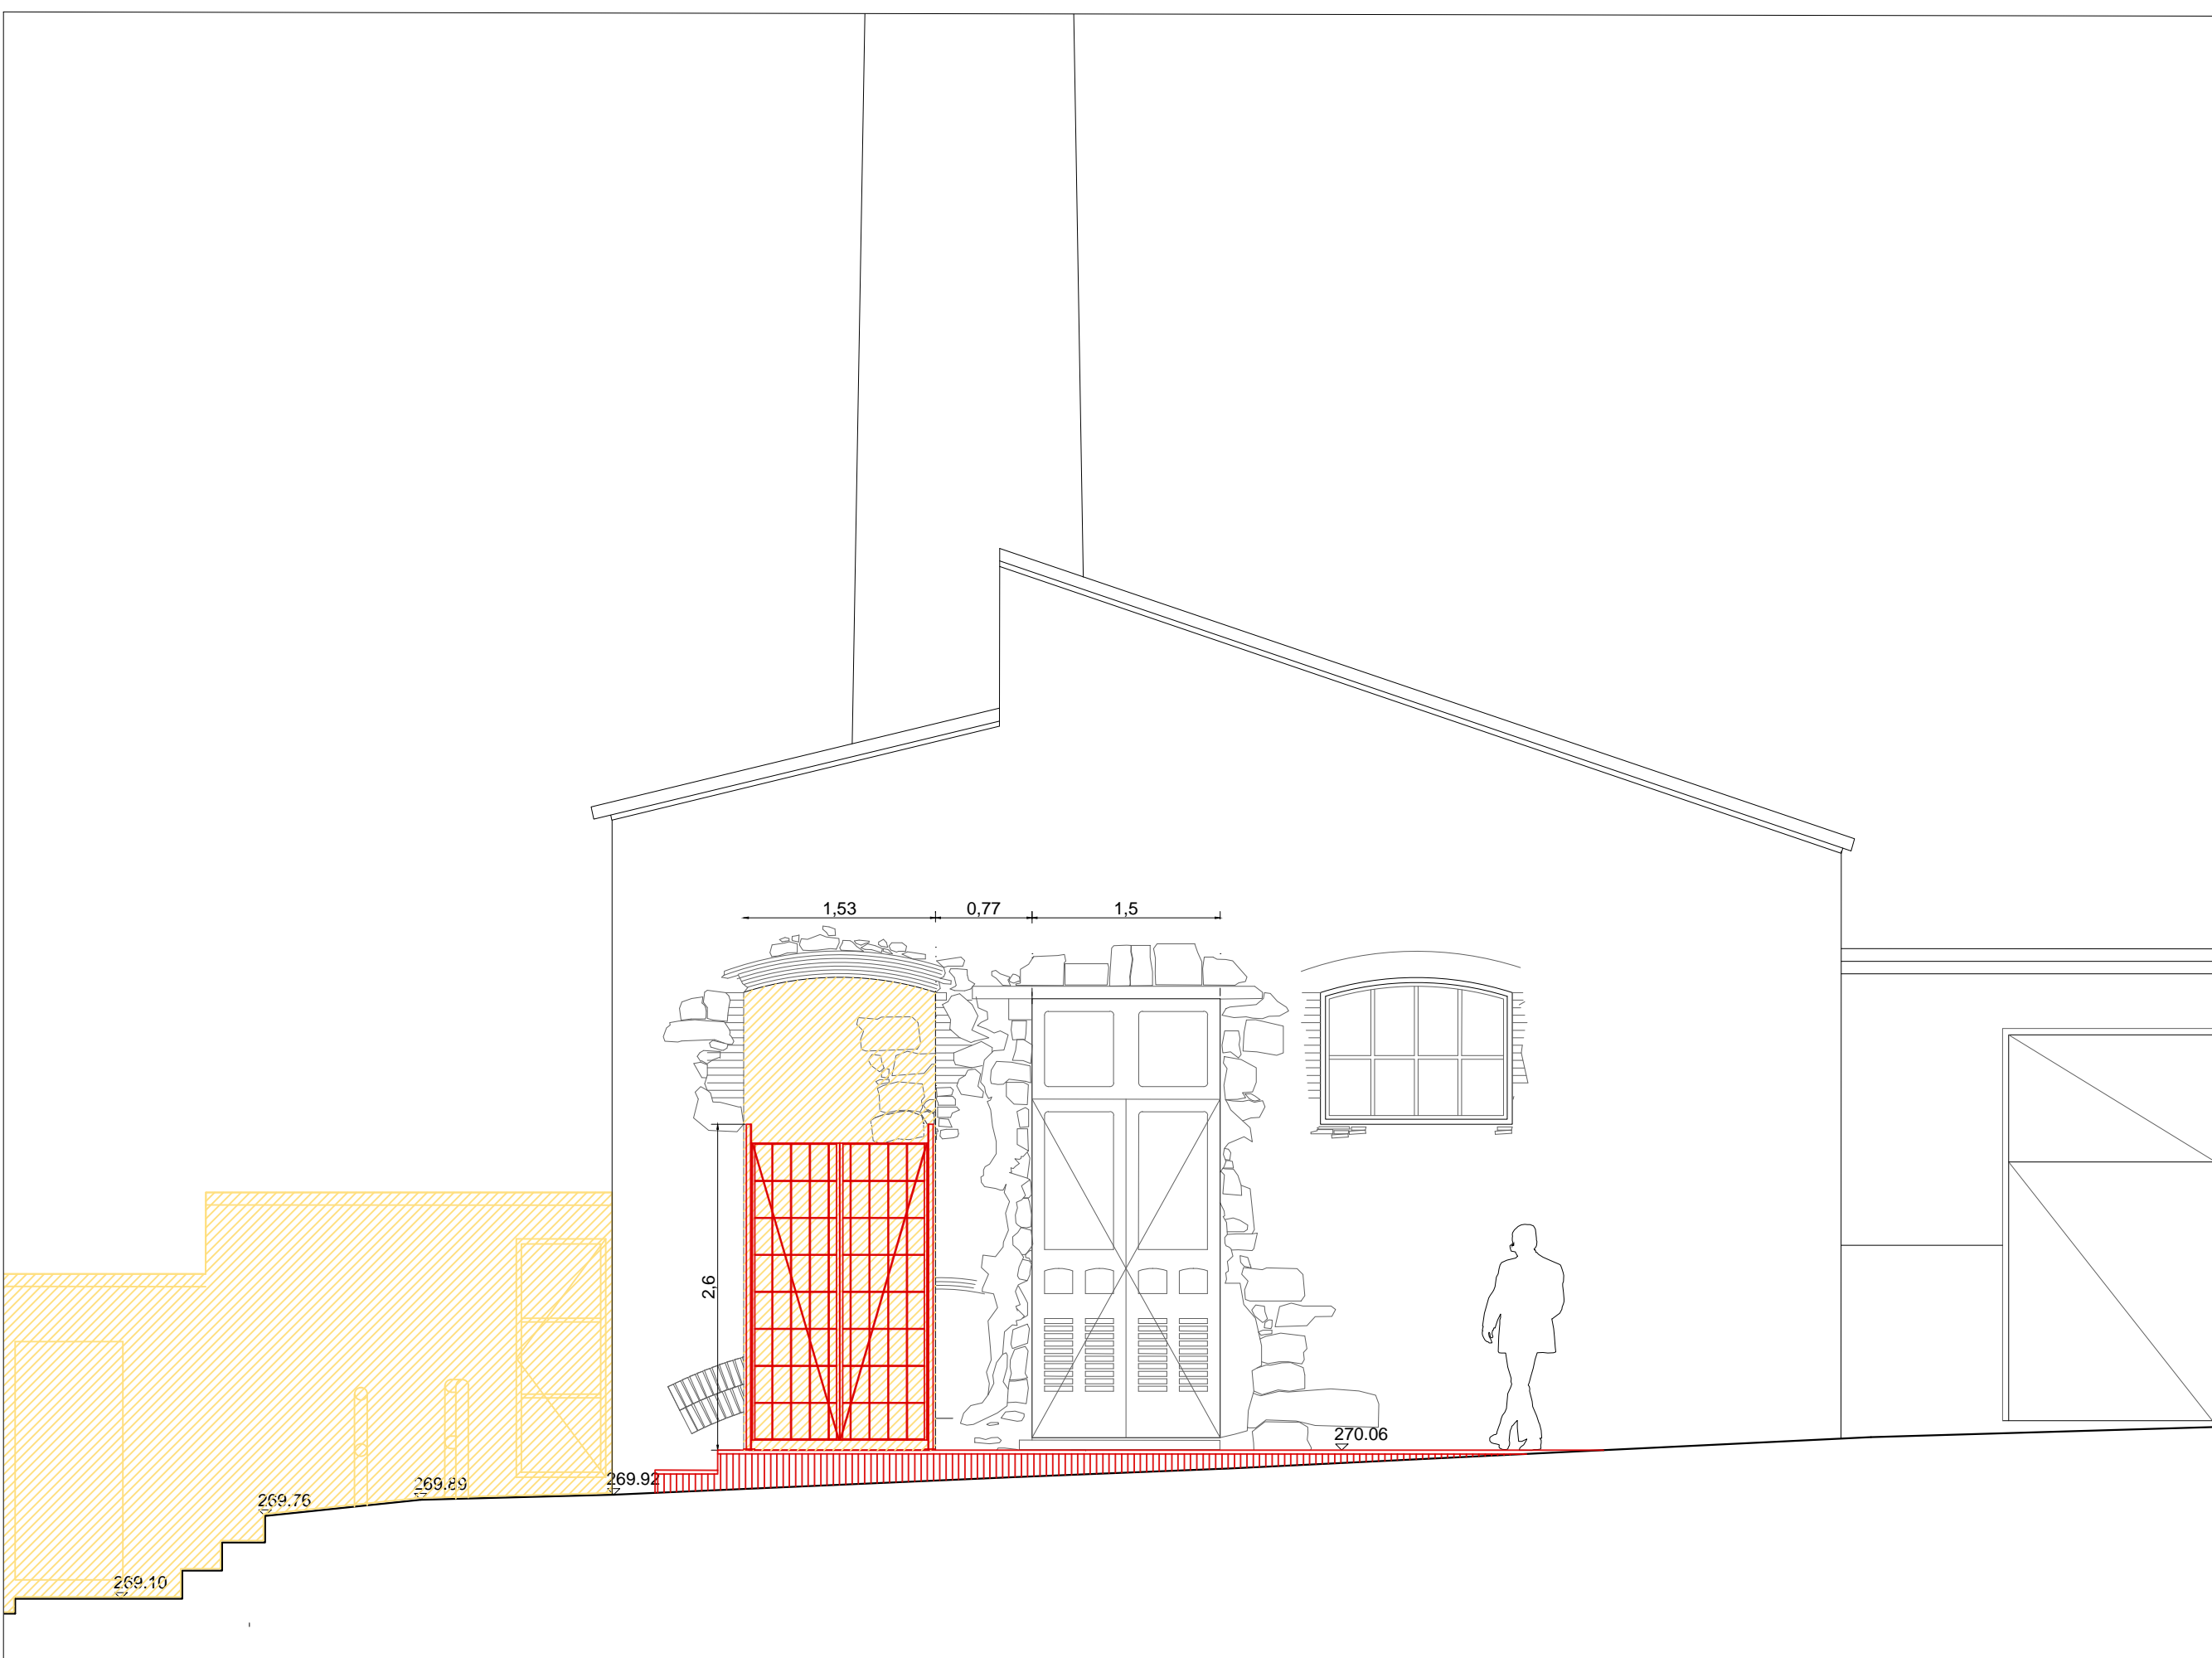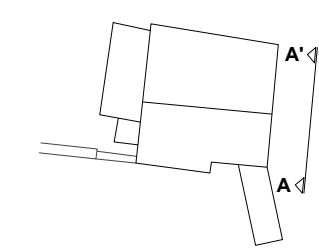


ALÇAT AA' - FAÇANA C. PELATERA



LLEGENDA

Obra nova ———
Enderrocs ———

IMATGES

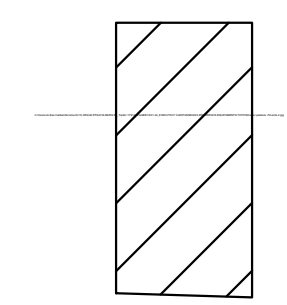

a la façana del carrer de Pelatera, obrir l'actual finestra fins el terra per tal que sigui porta d'accés i es pugui tancar de nit per a seguretat dels veïns.

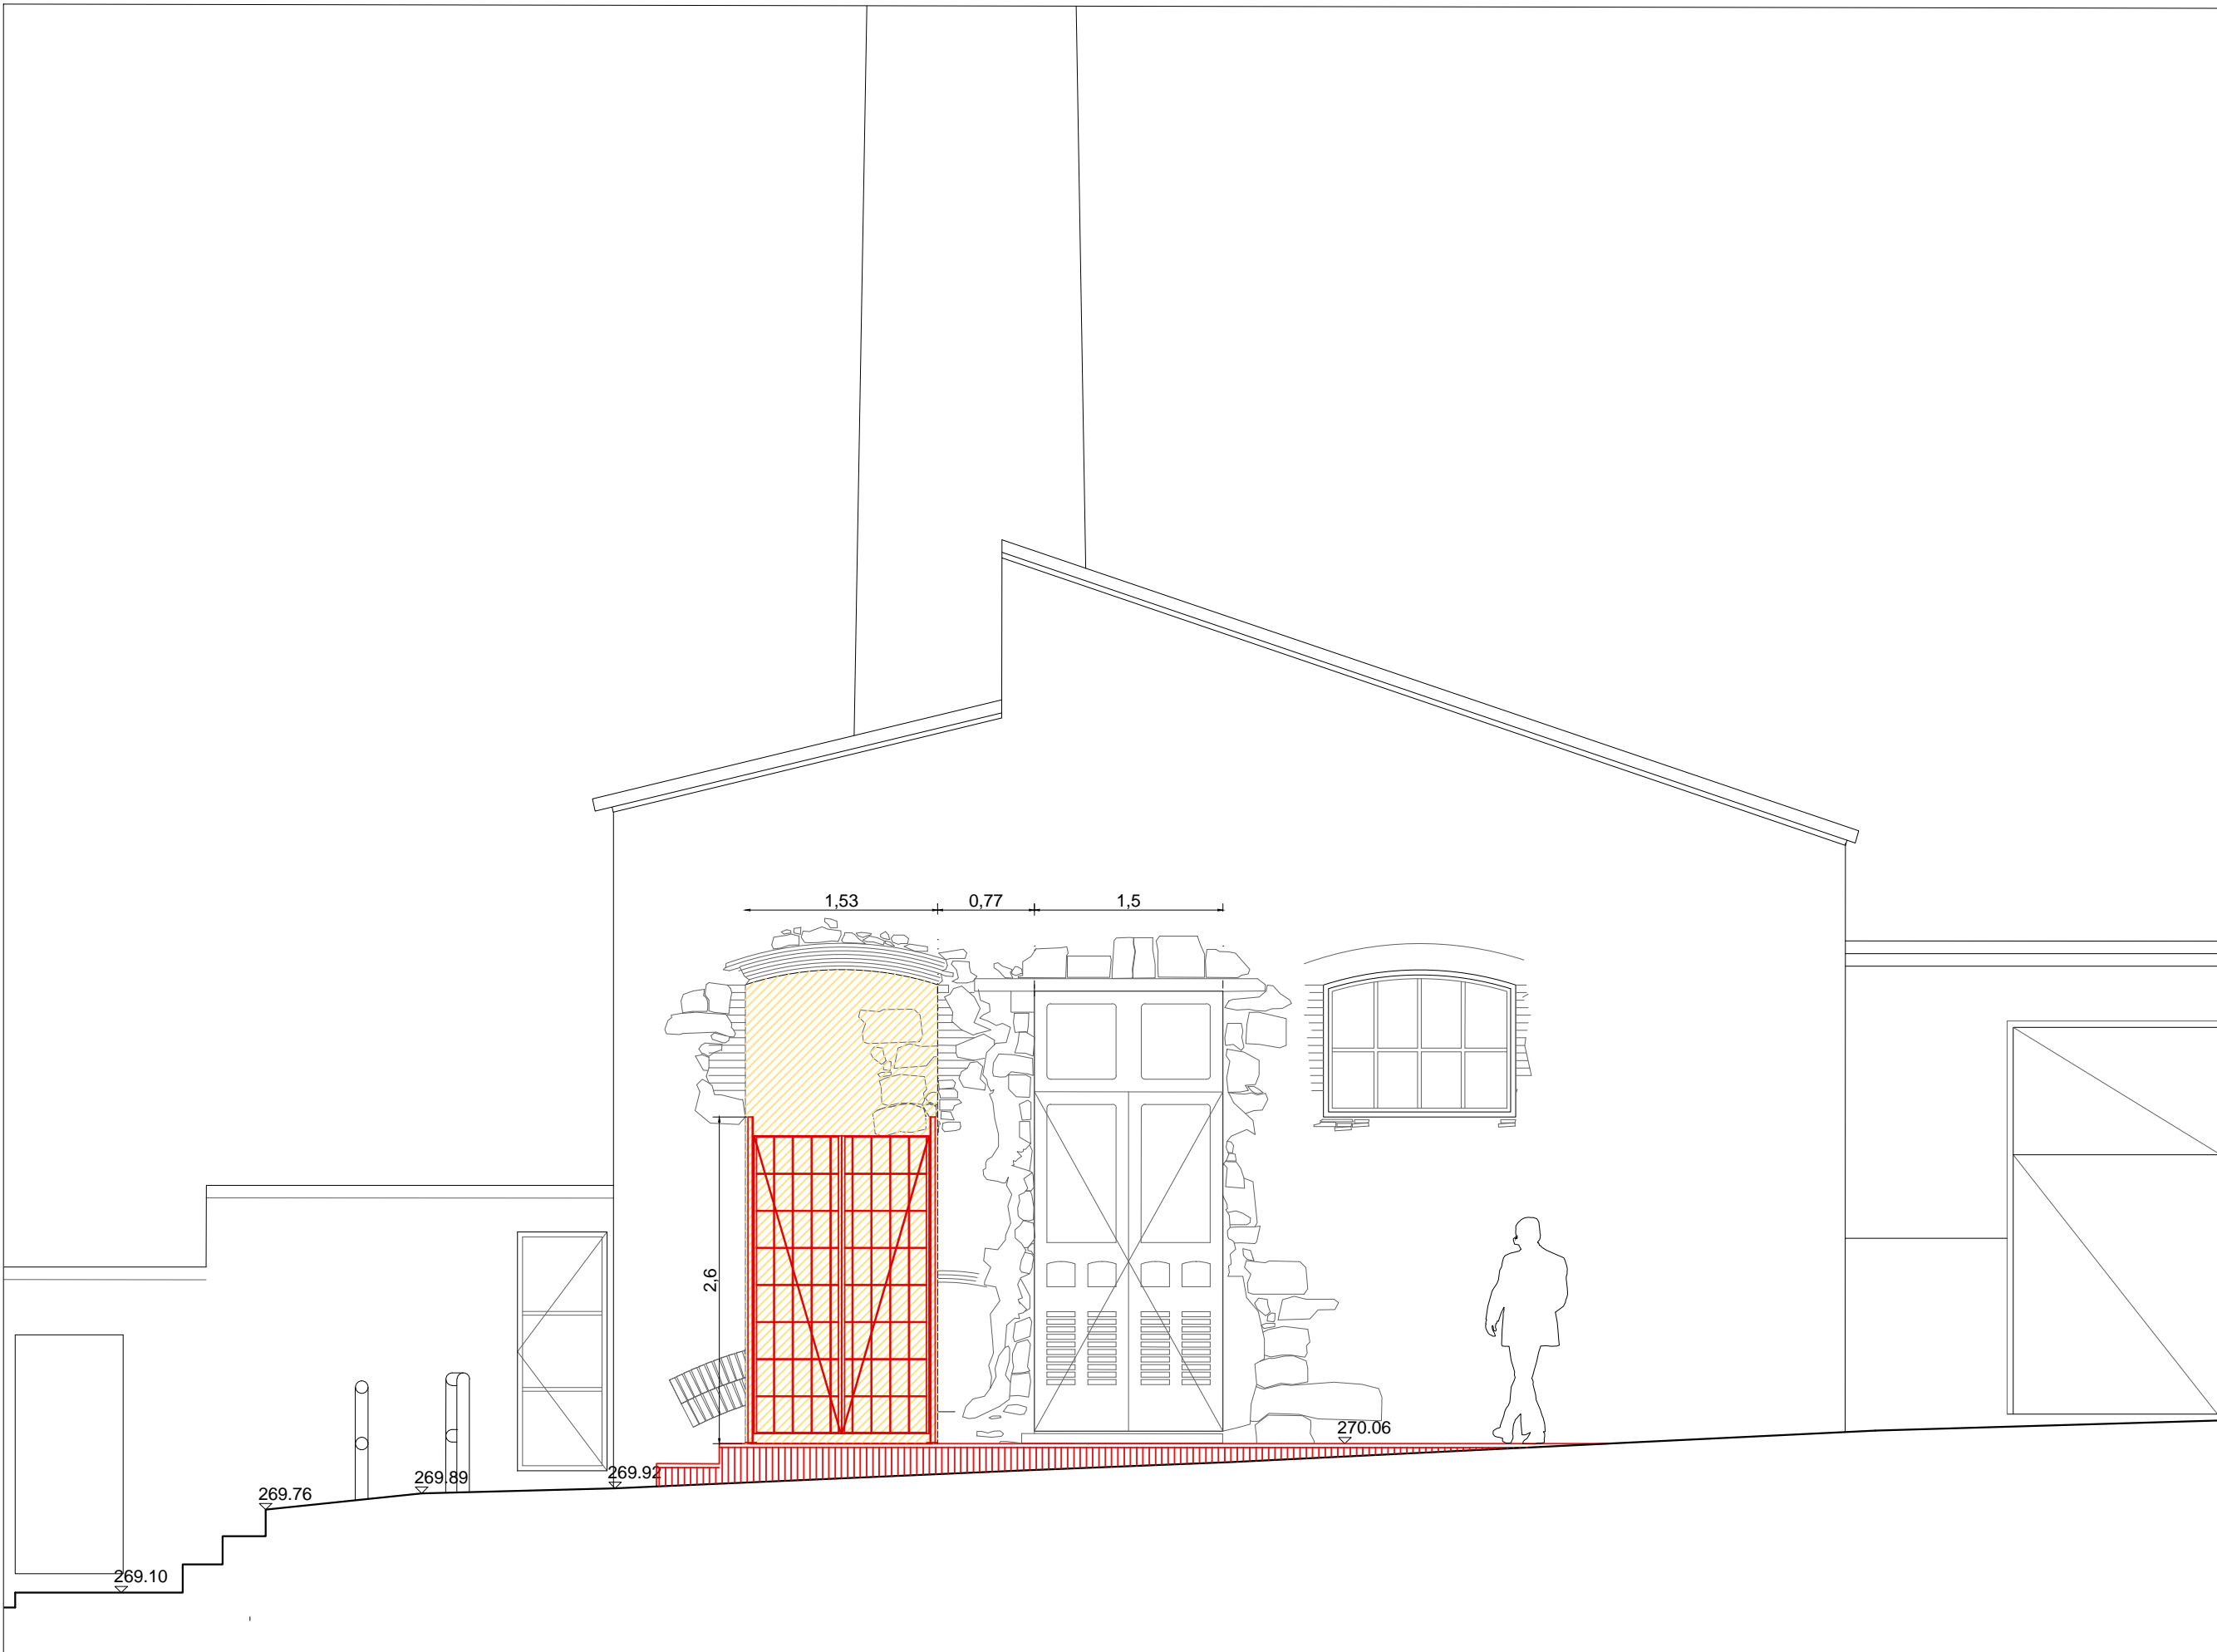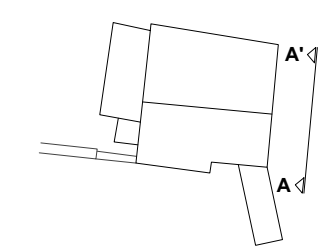

ALÇAT AA' - FAÇANA C. PELATERA