

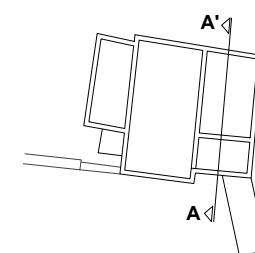
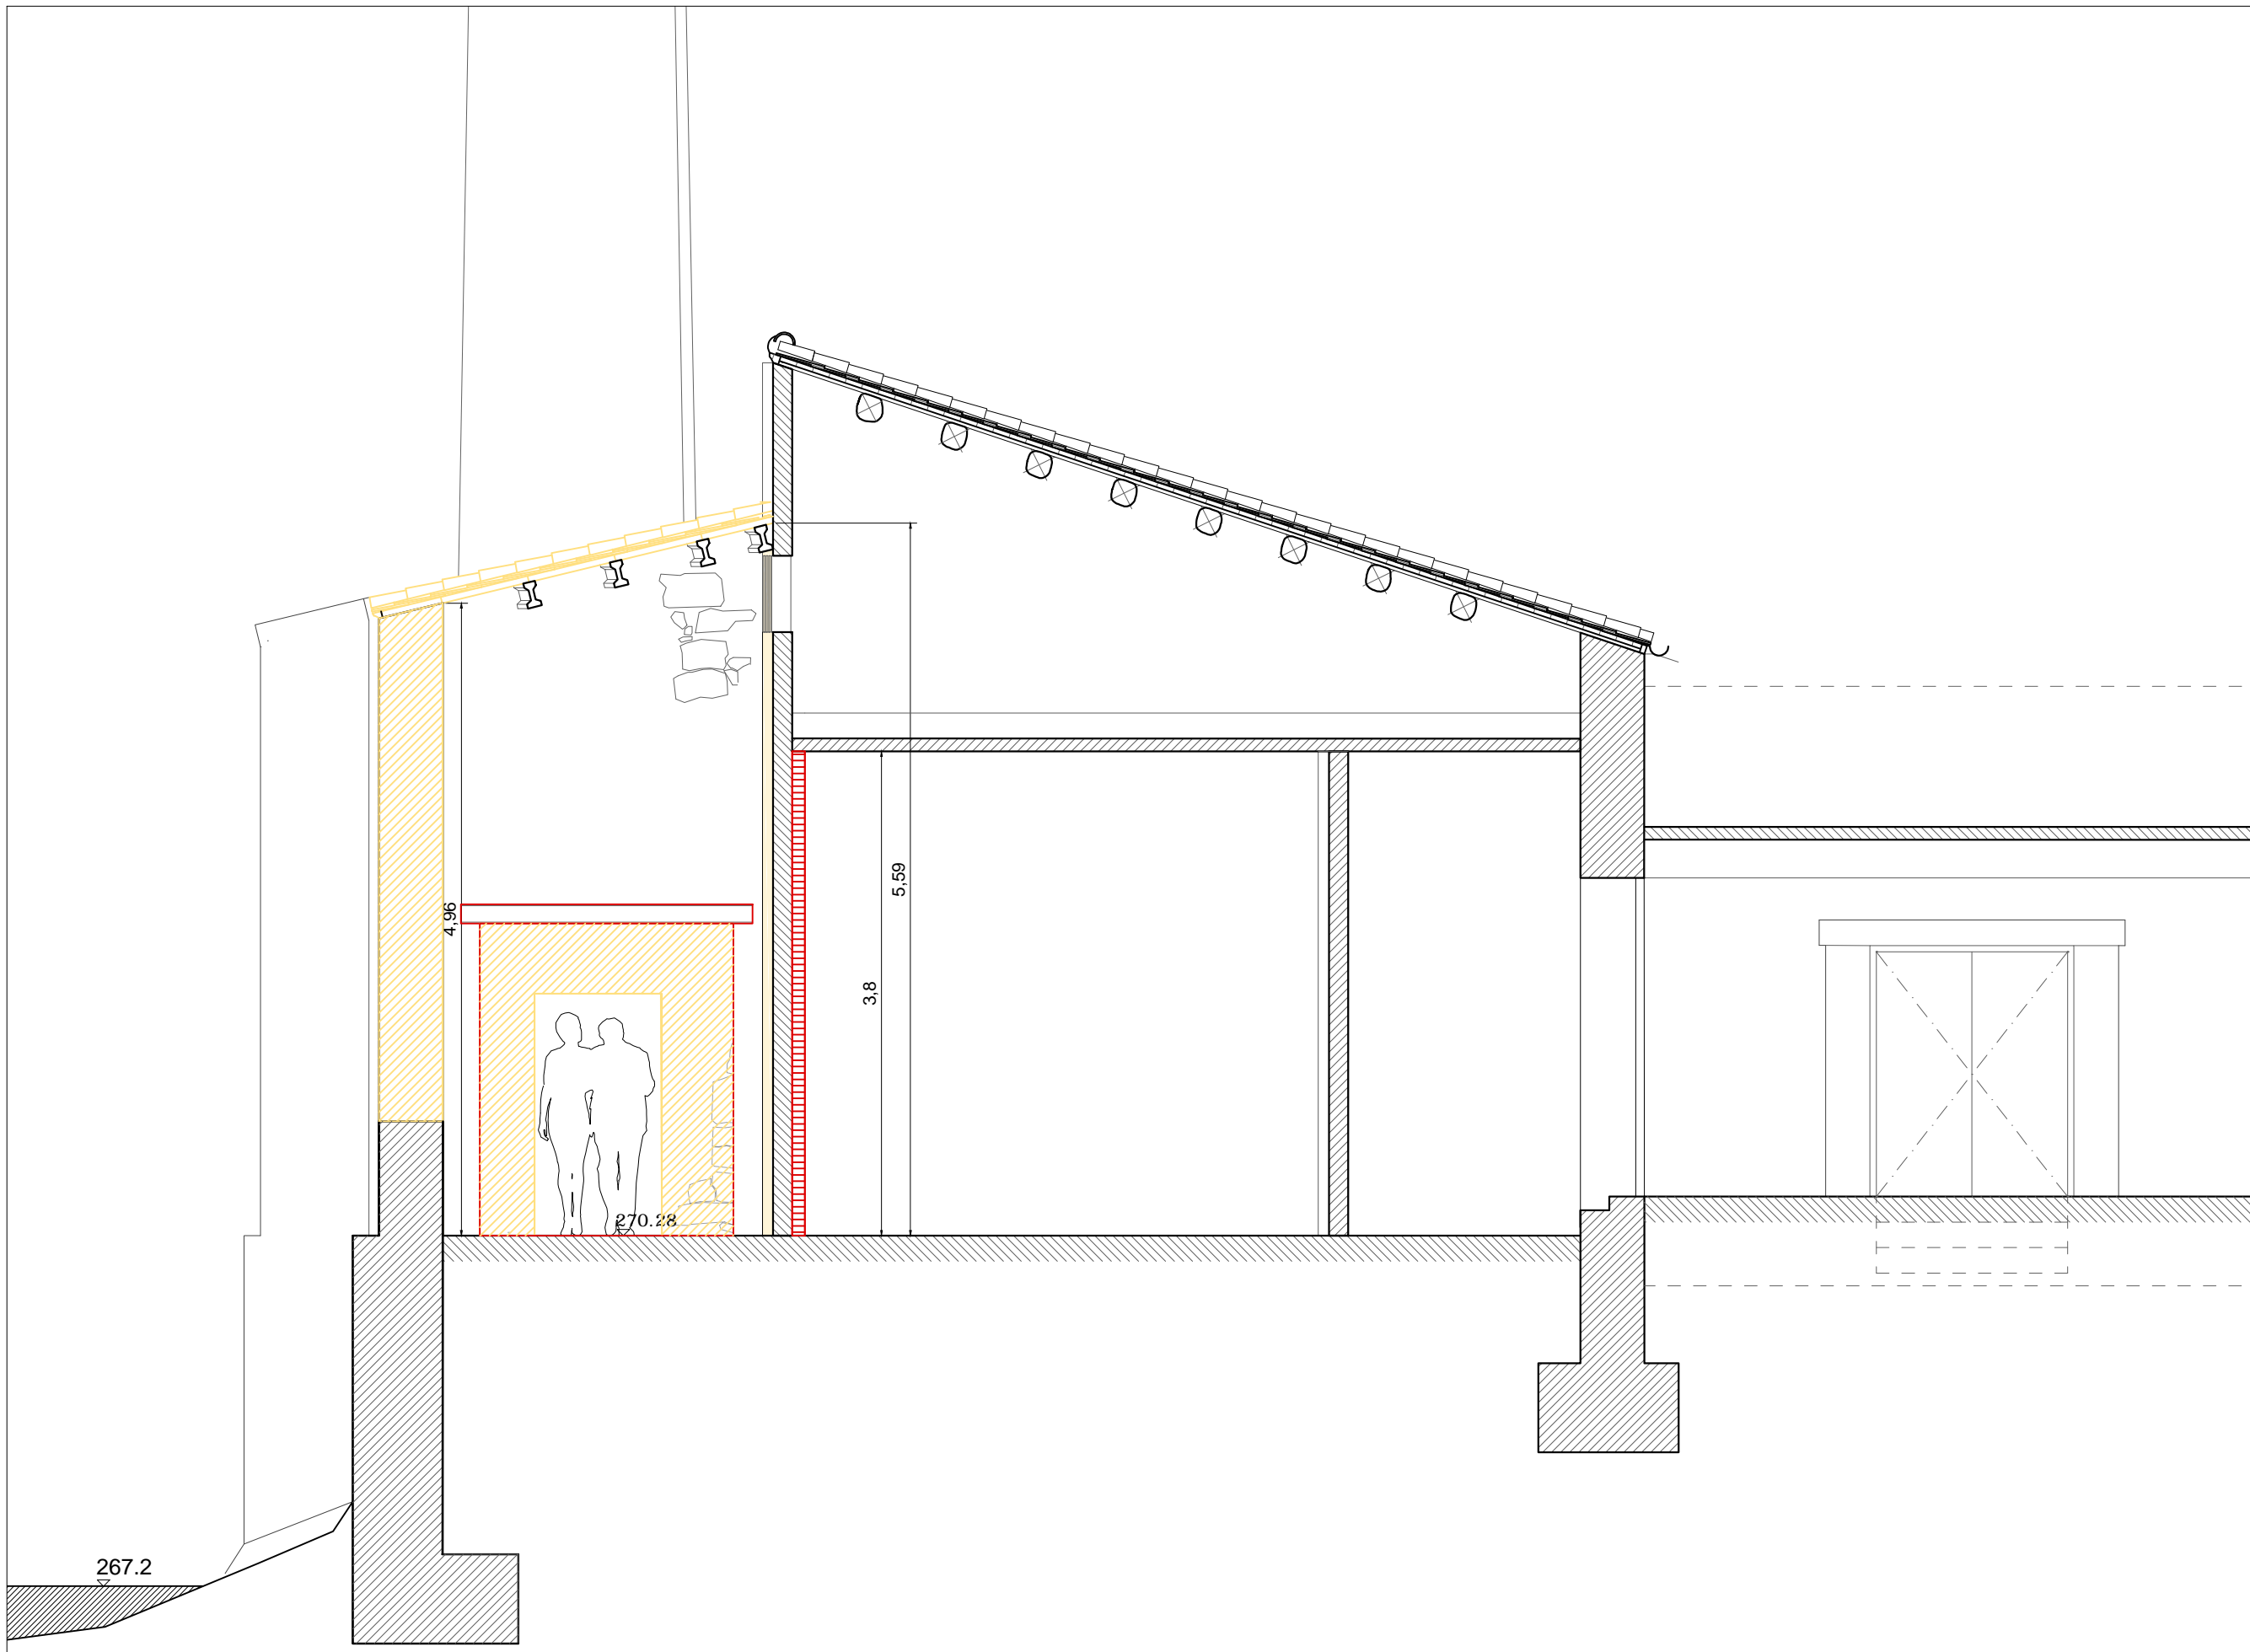


Obra nova ———
Enderrocs ———

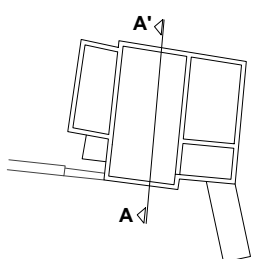

SECCIÓ AA'

Obra nova ———
Enderrocs ———

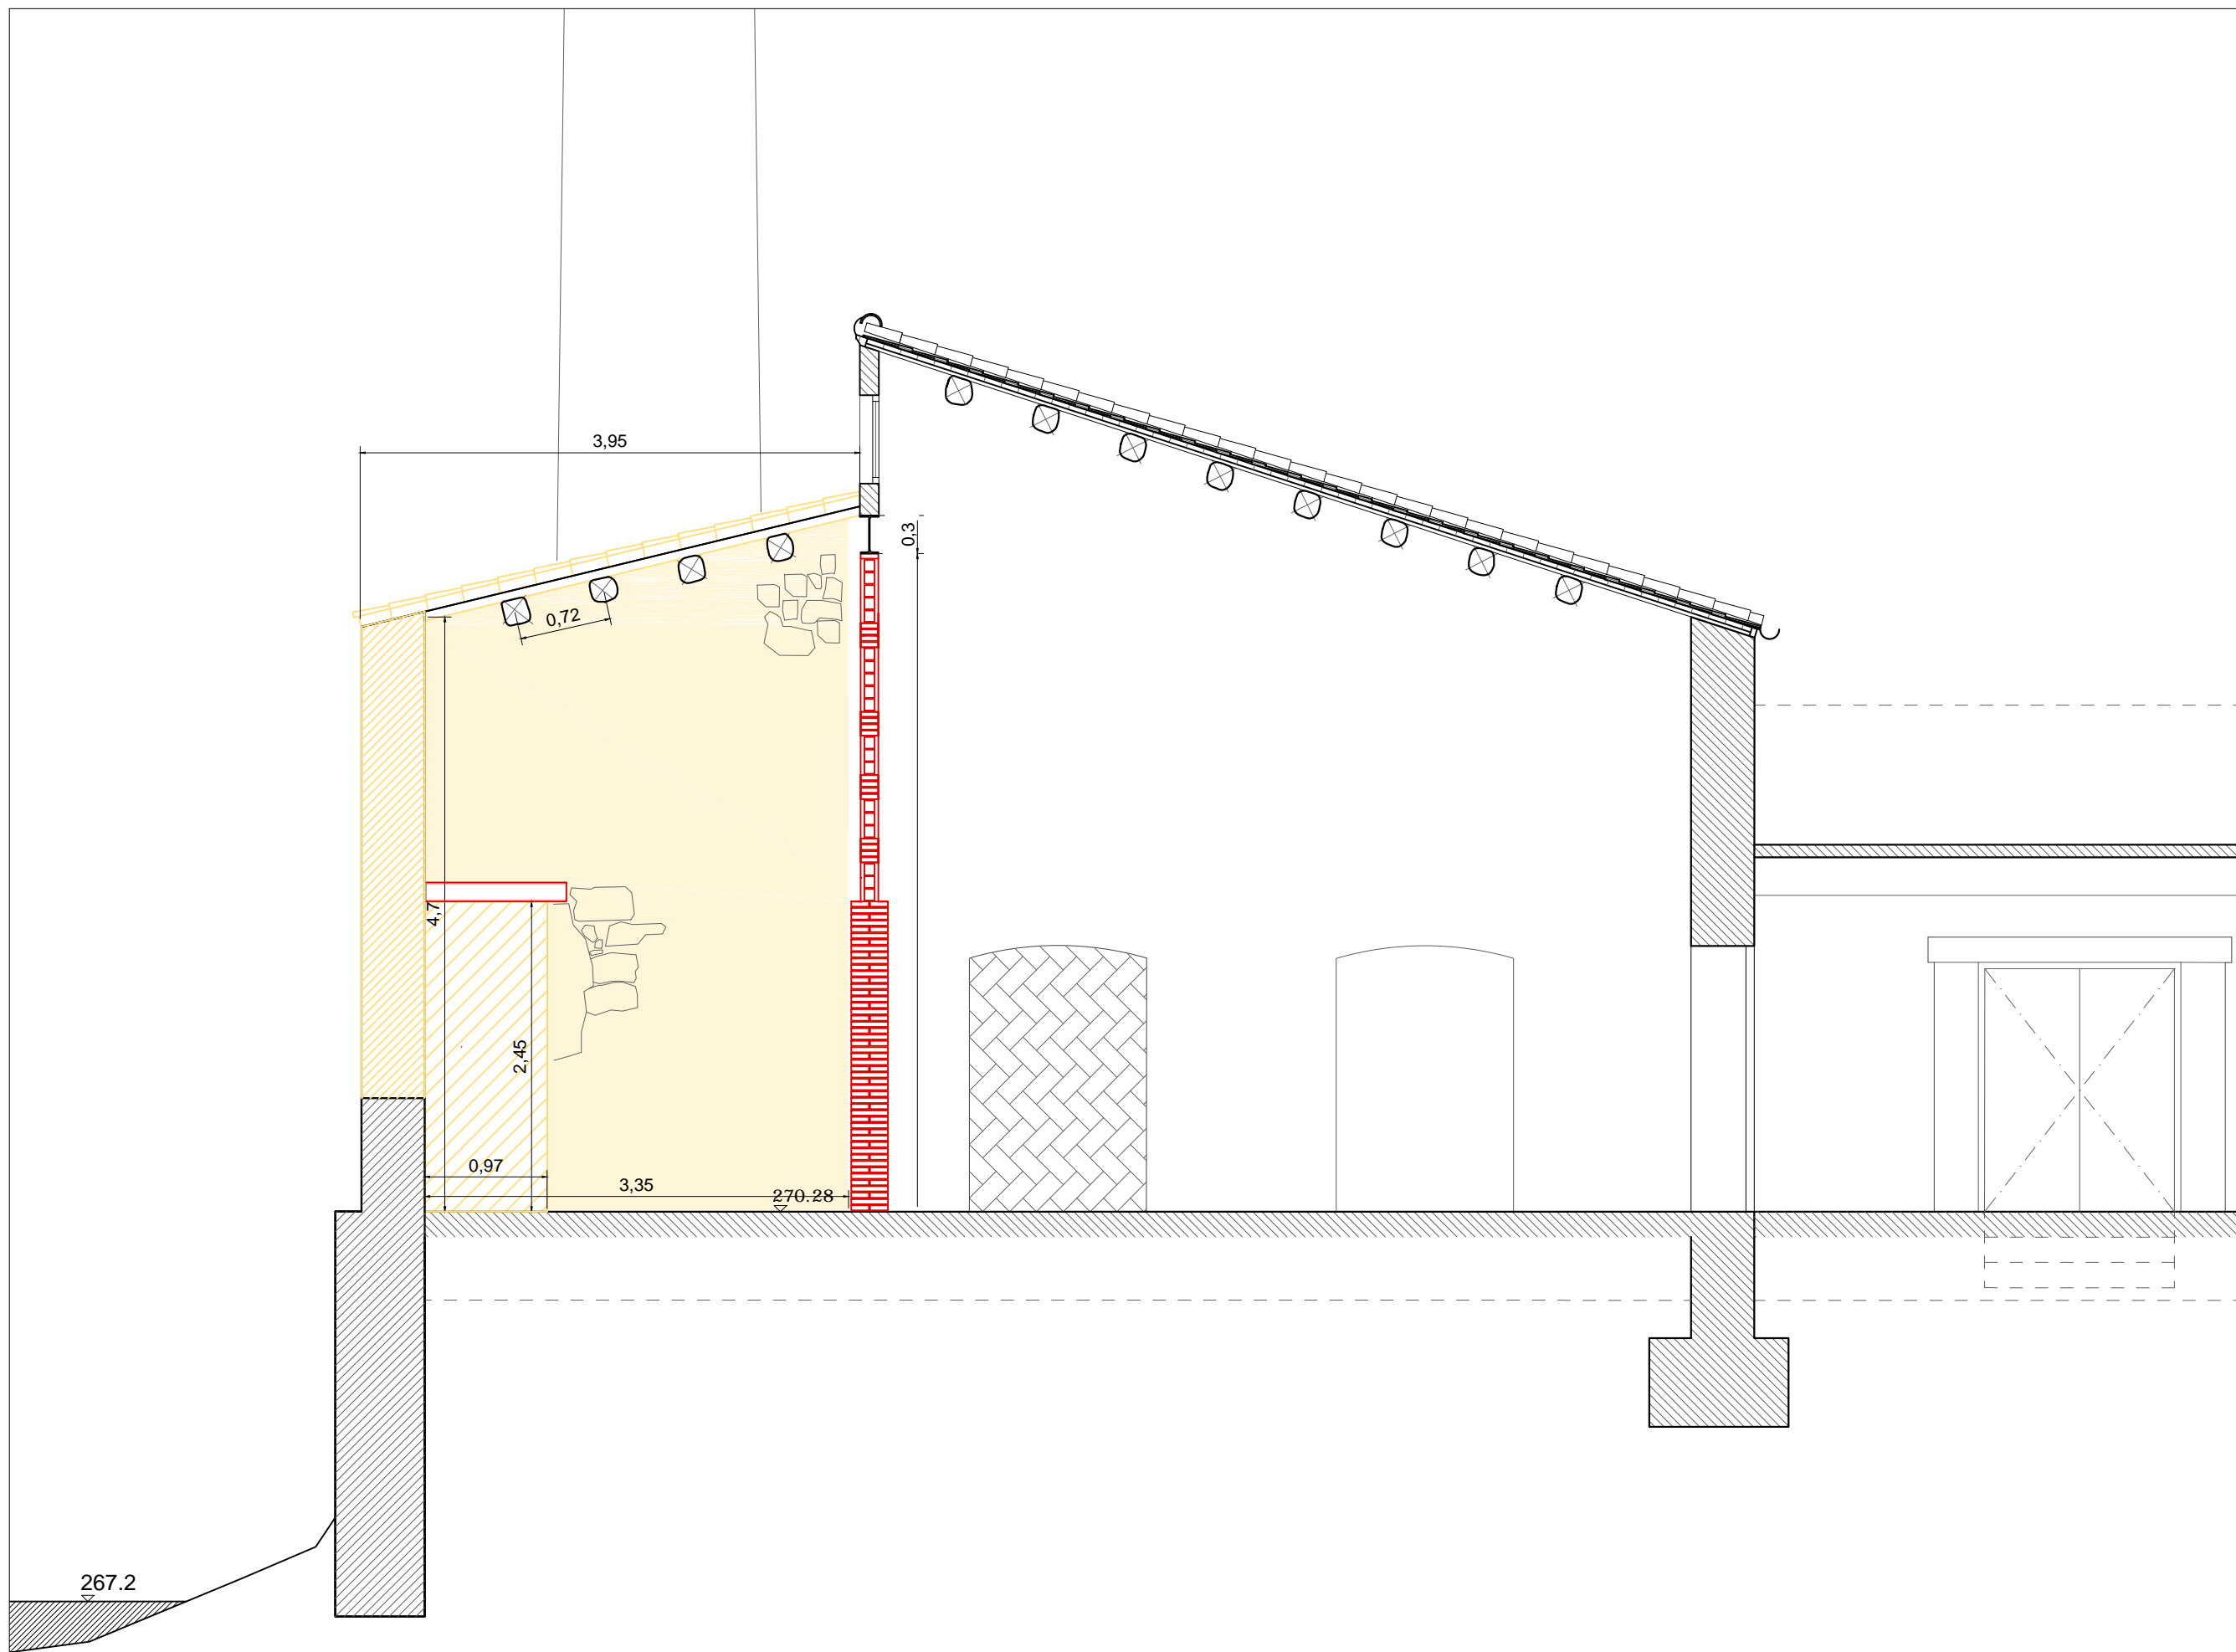

SECCIÓ AA'