

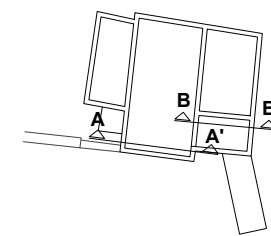
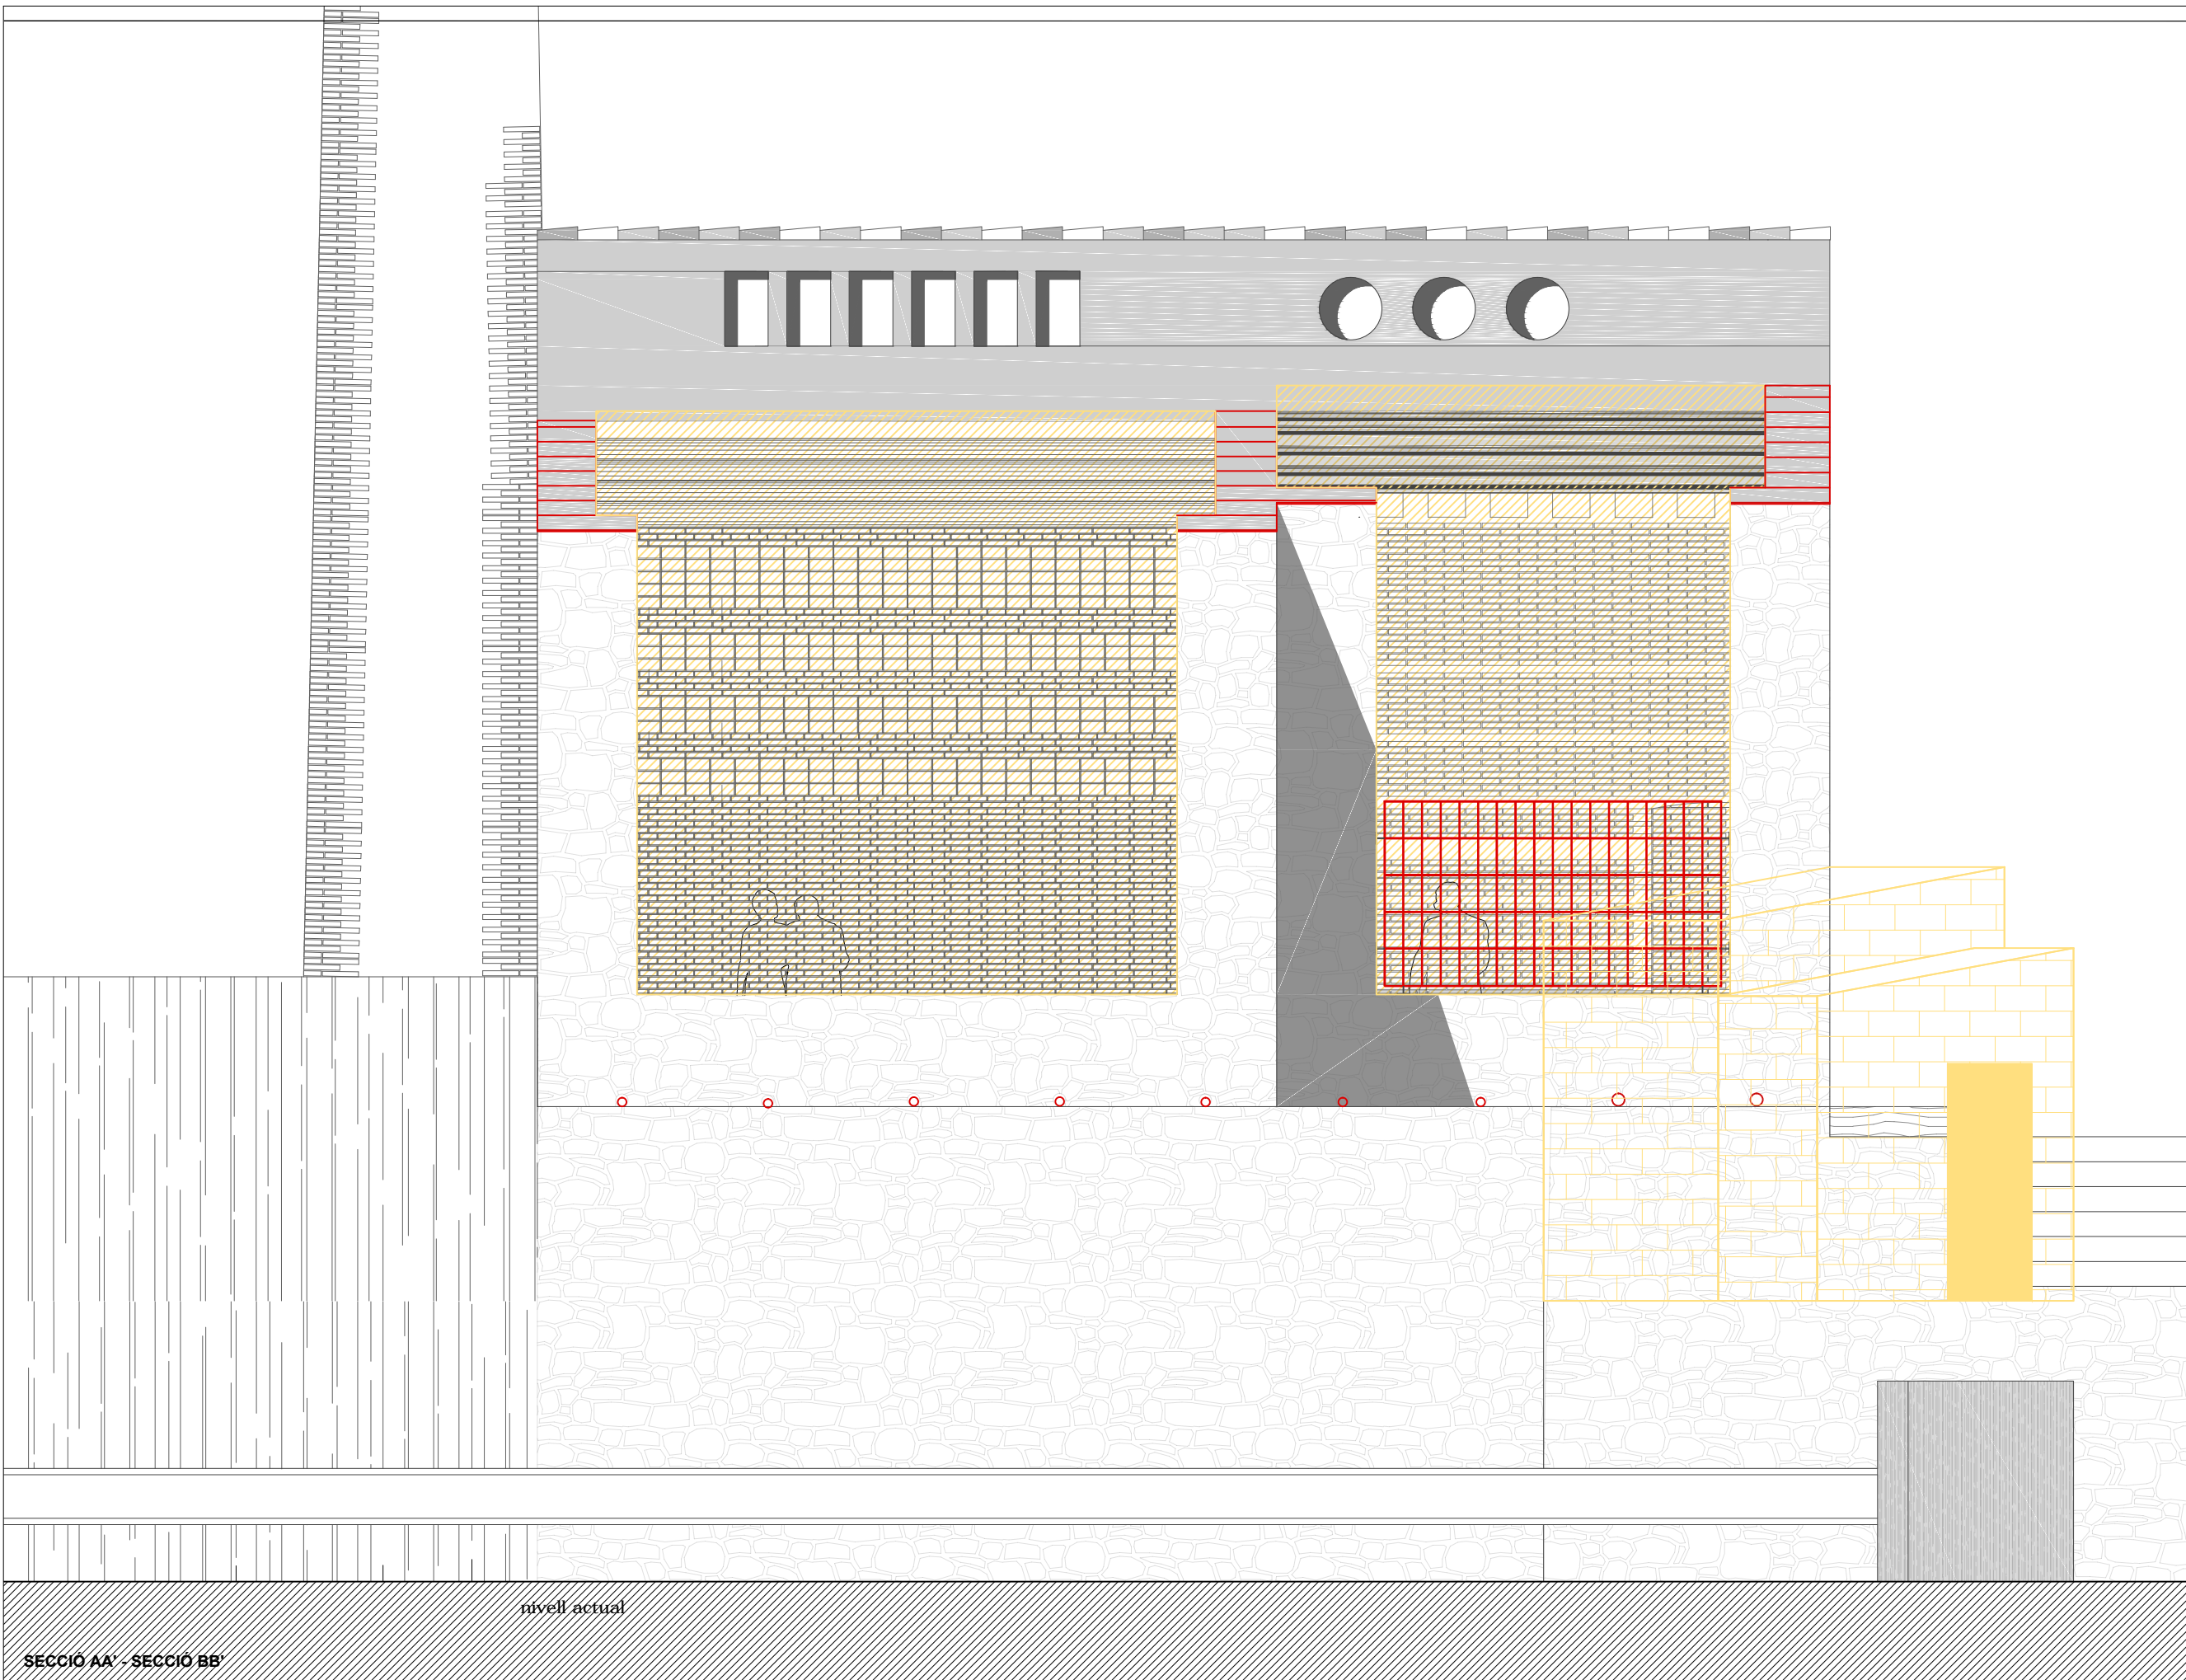


Obra nova ———  
Enderrocs ———

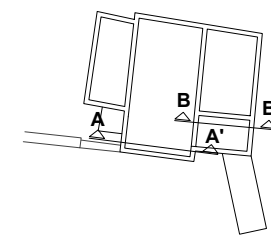

SECCIÓ AA' - SECCIÓ BB'

Obra nova ———  
Enderrocs ———

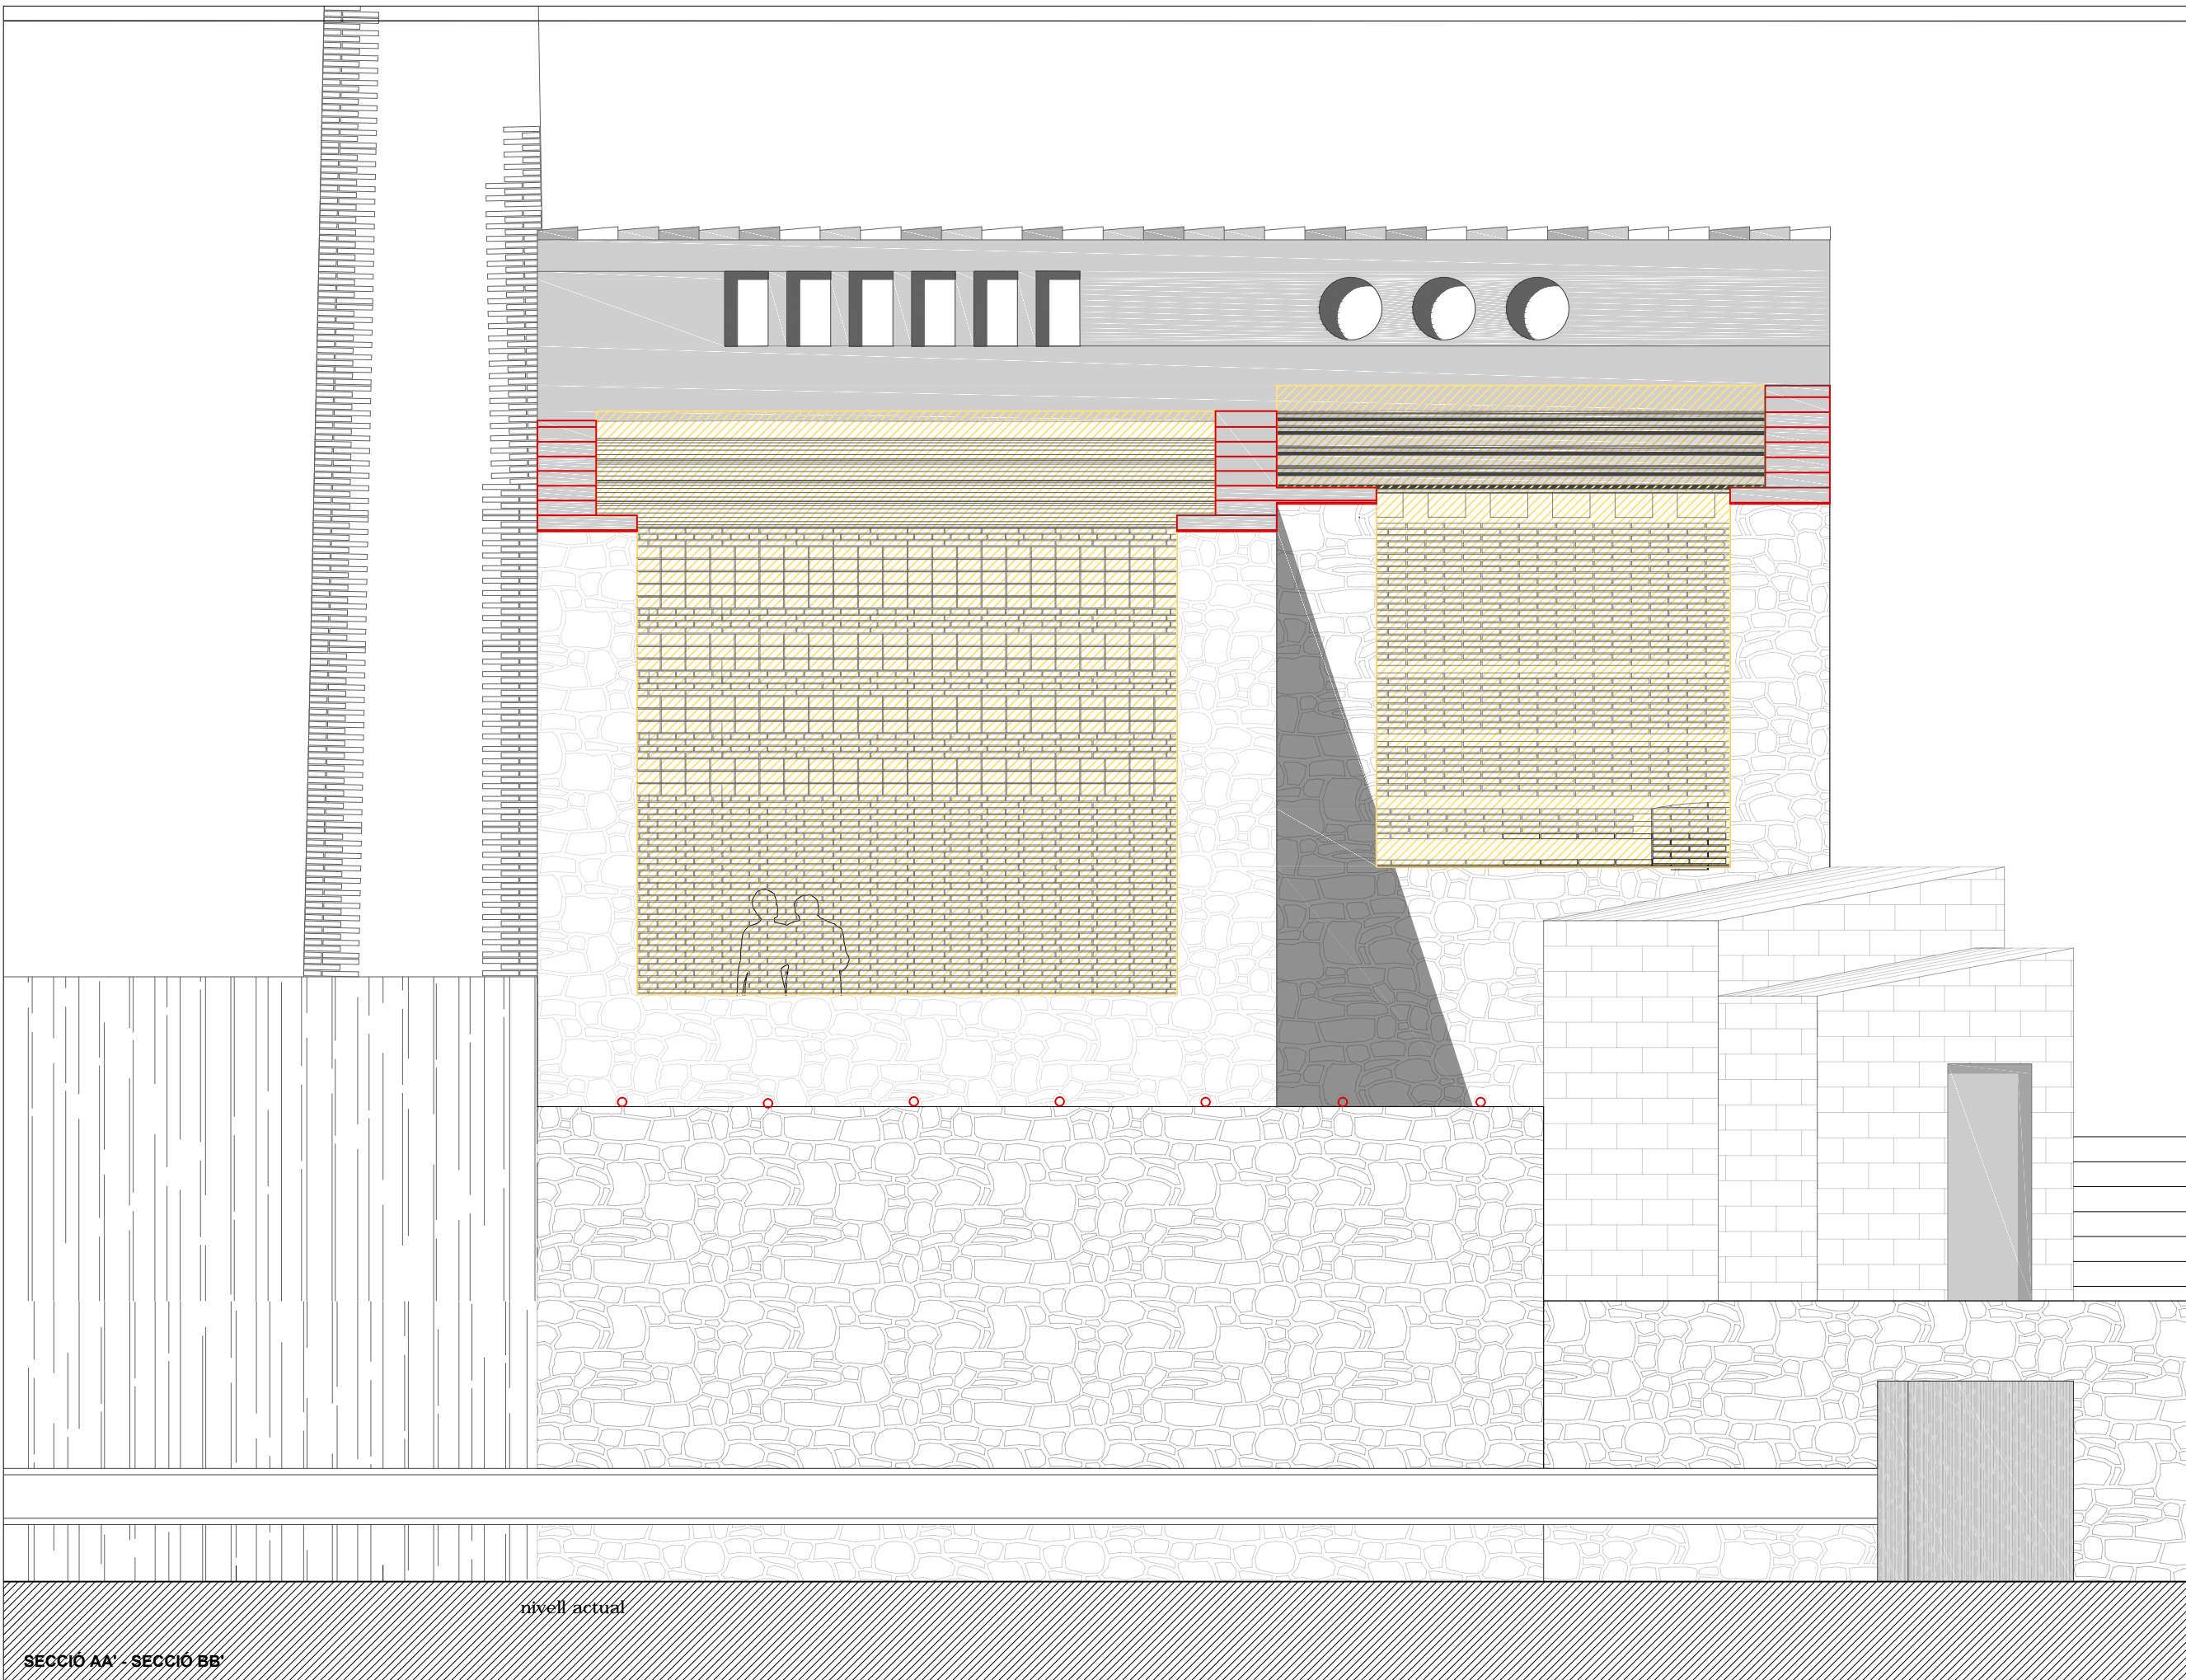

SECCIÓ AA' - SECCIÓ BB'