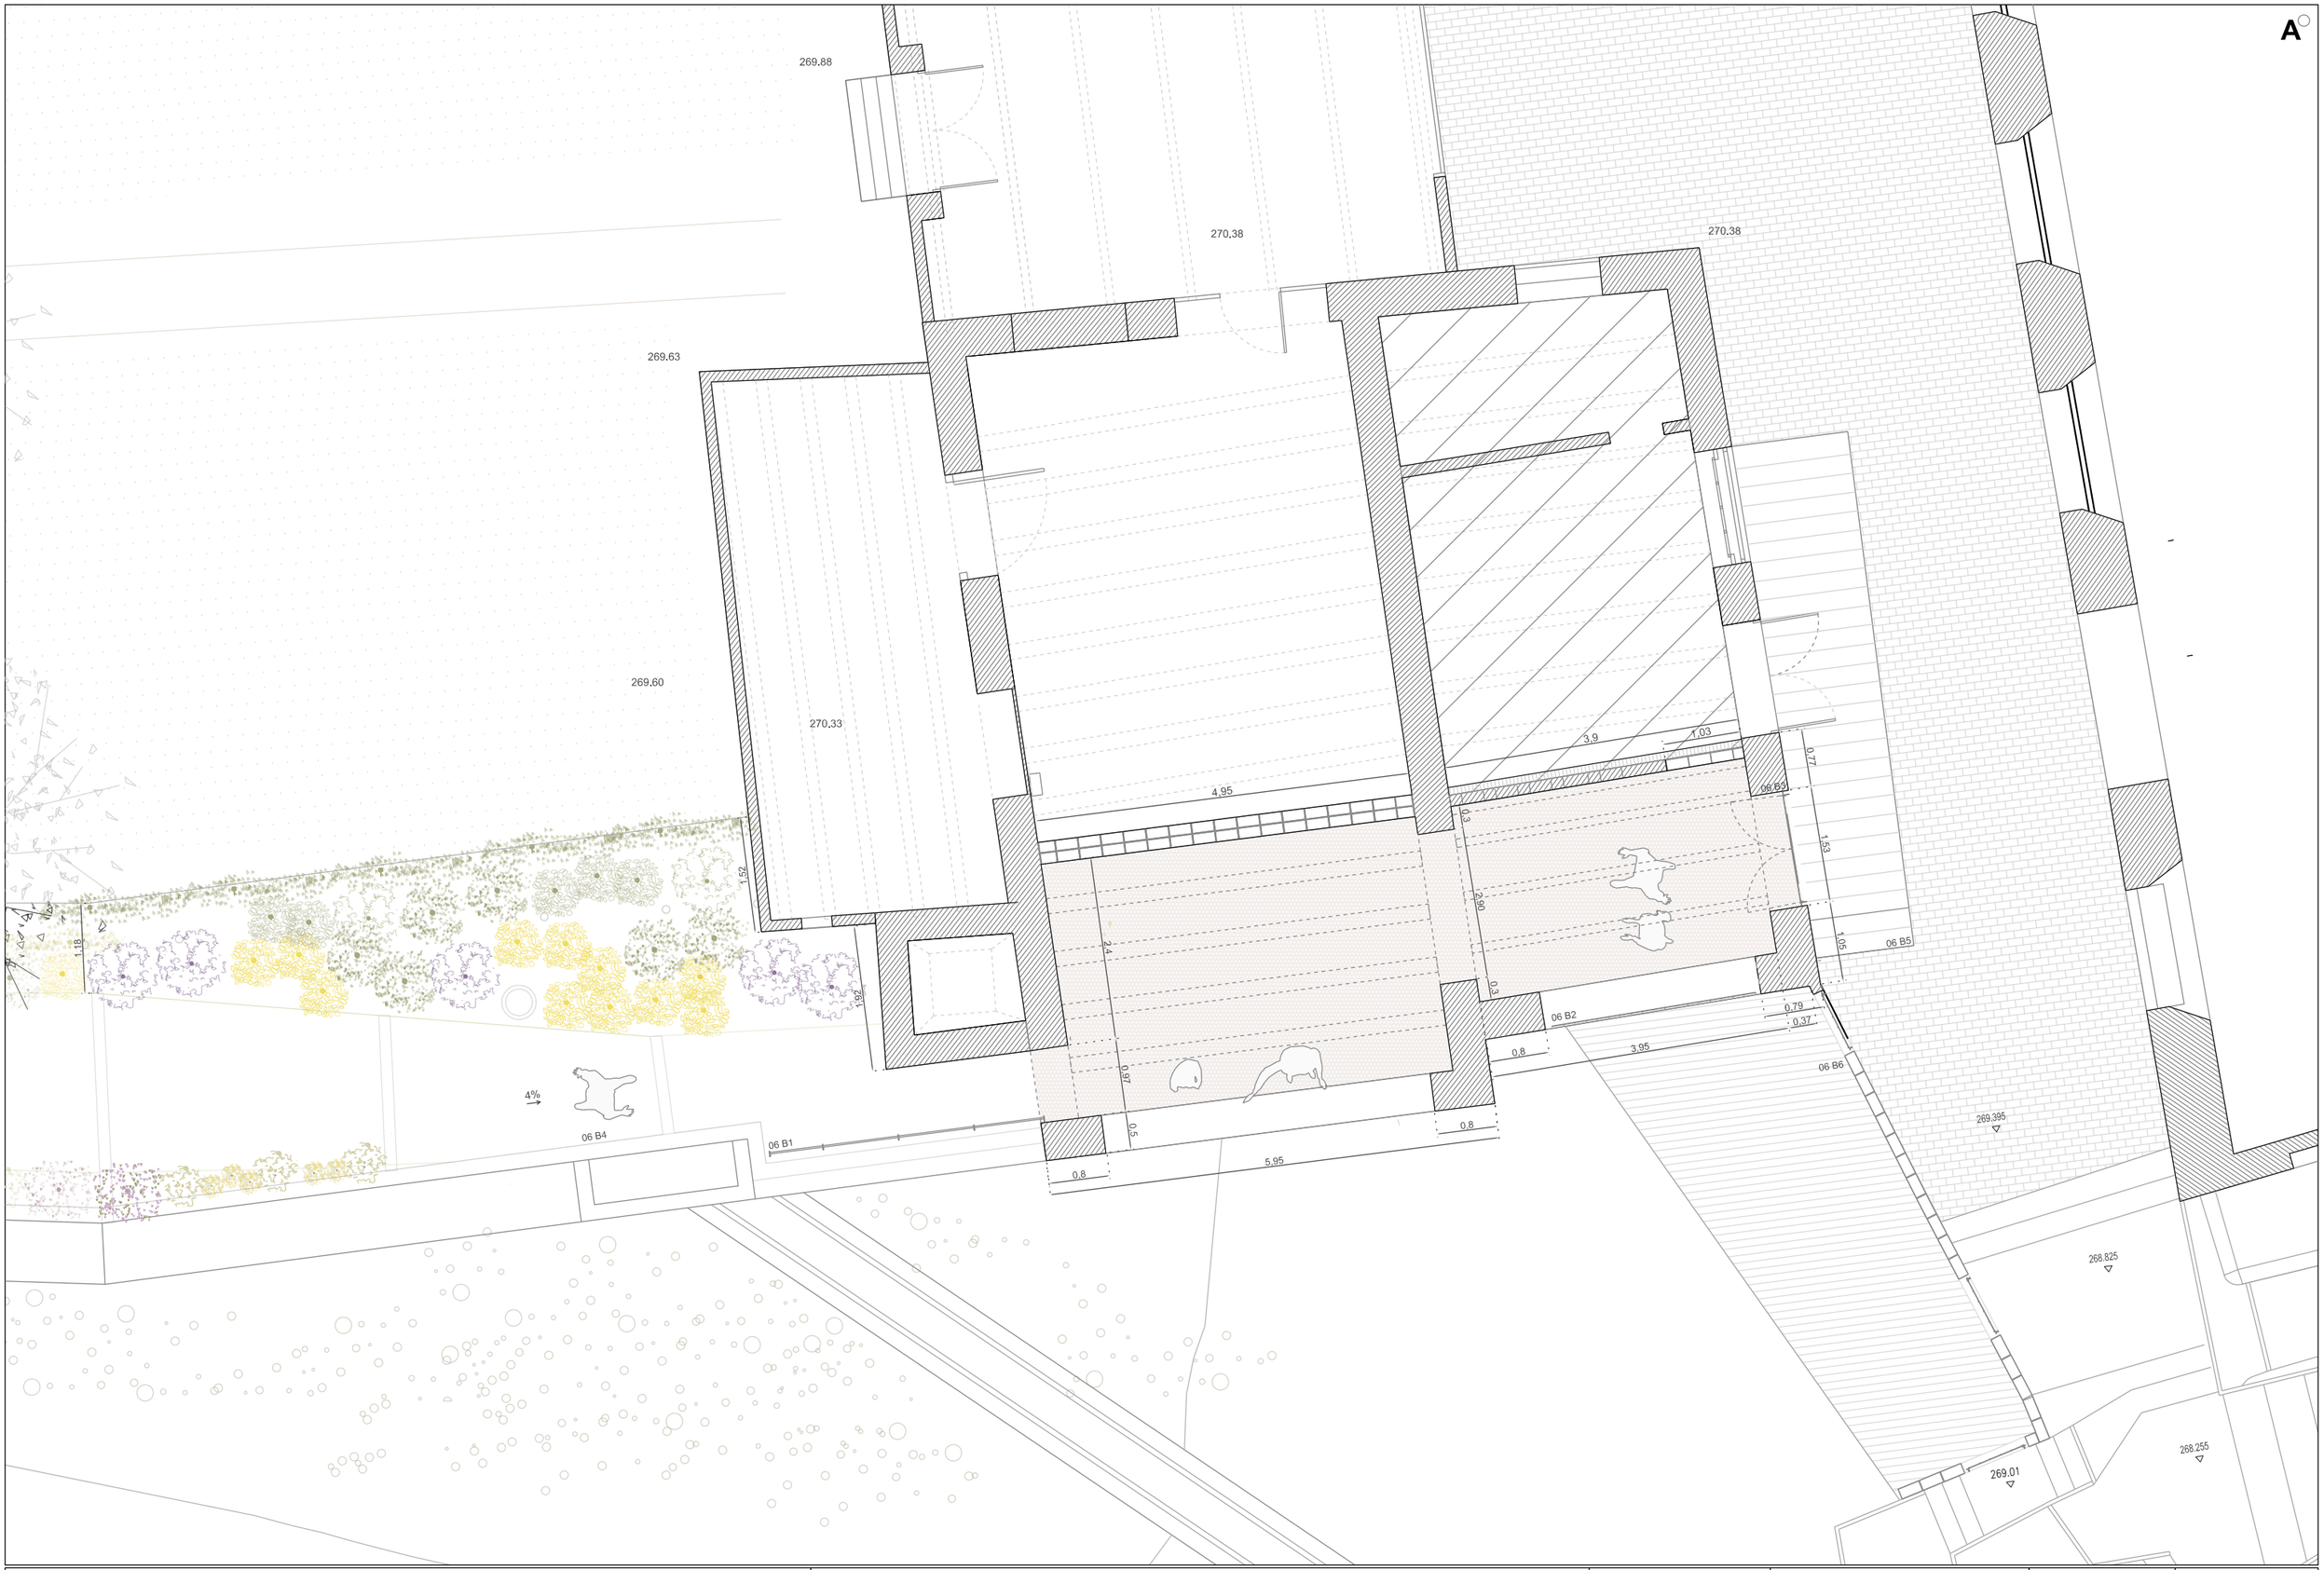

Promotor	Arquitectes	Projecte	Data	Plànol	Escala	
Ajuntament Sallent de Llobregat	Màster universitari en Arquitectura Prof. Responsable: Nuria Salvadó i Roger Sauquet	**REORDENACIÓ DE LES LLERES DEL RIU I ESPAI FLUVIAL A SALLENT**	Març 2018	PROPOSTA *Planta general* *PASSATGE DE LA XEMENEIA. FASE 2*	*cotes en metres* 1/75 0 0,5 1	**04 B**

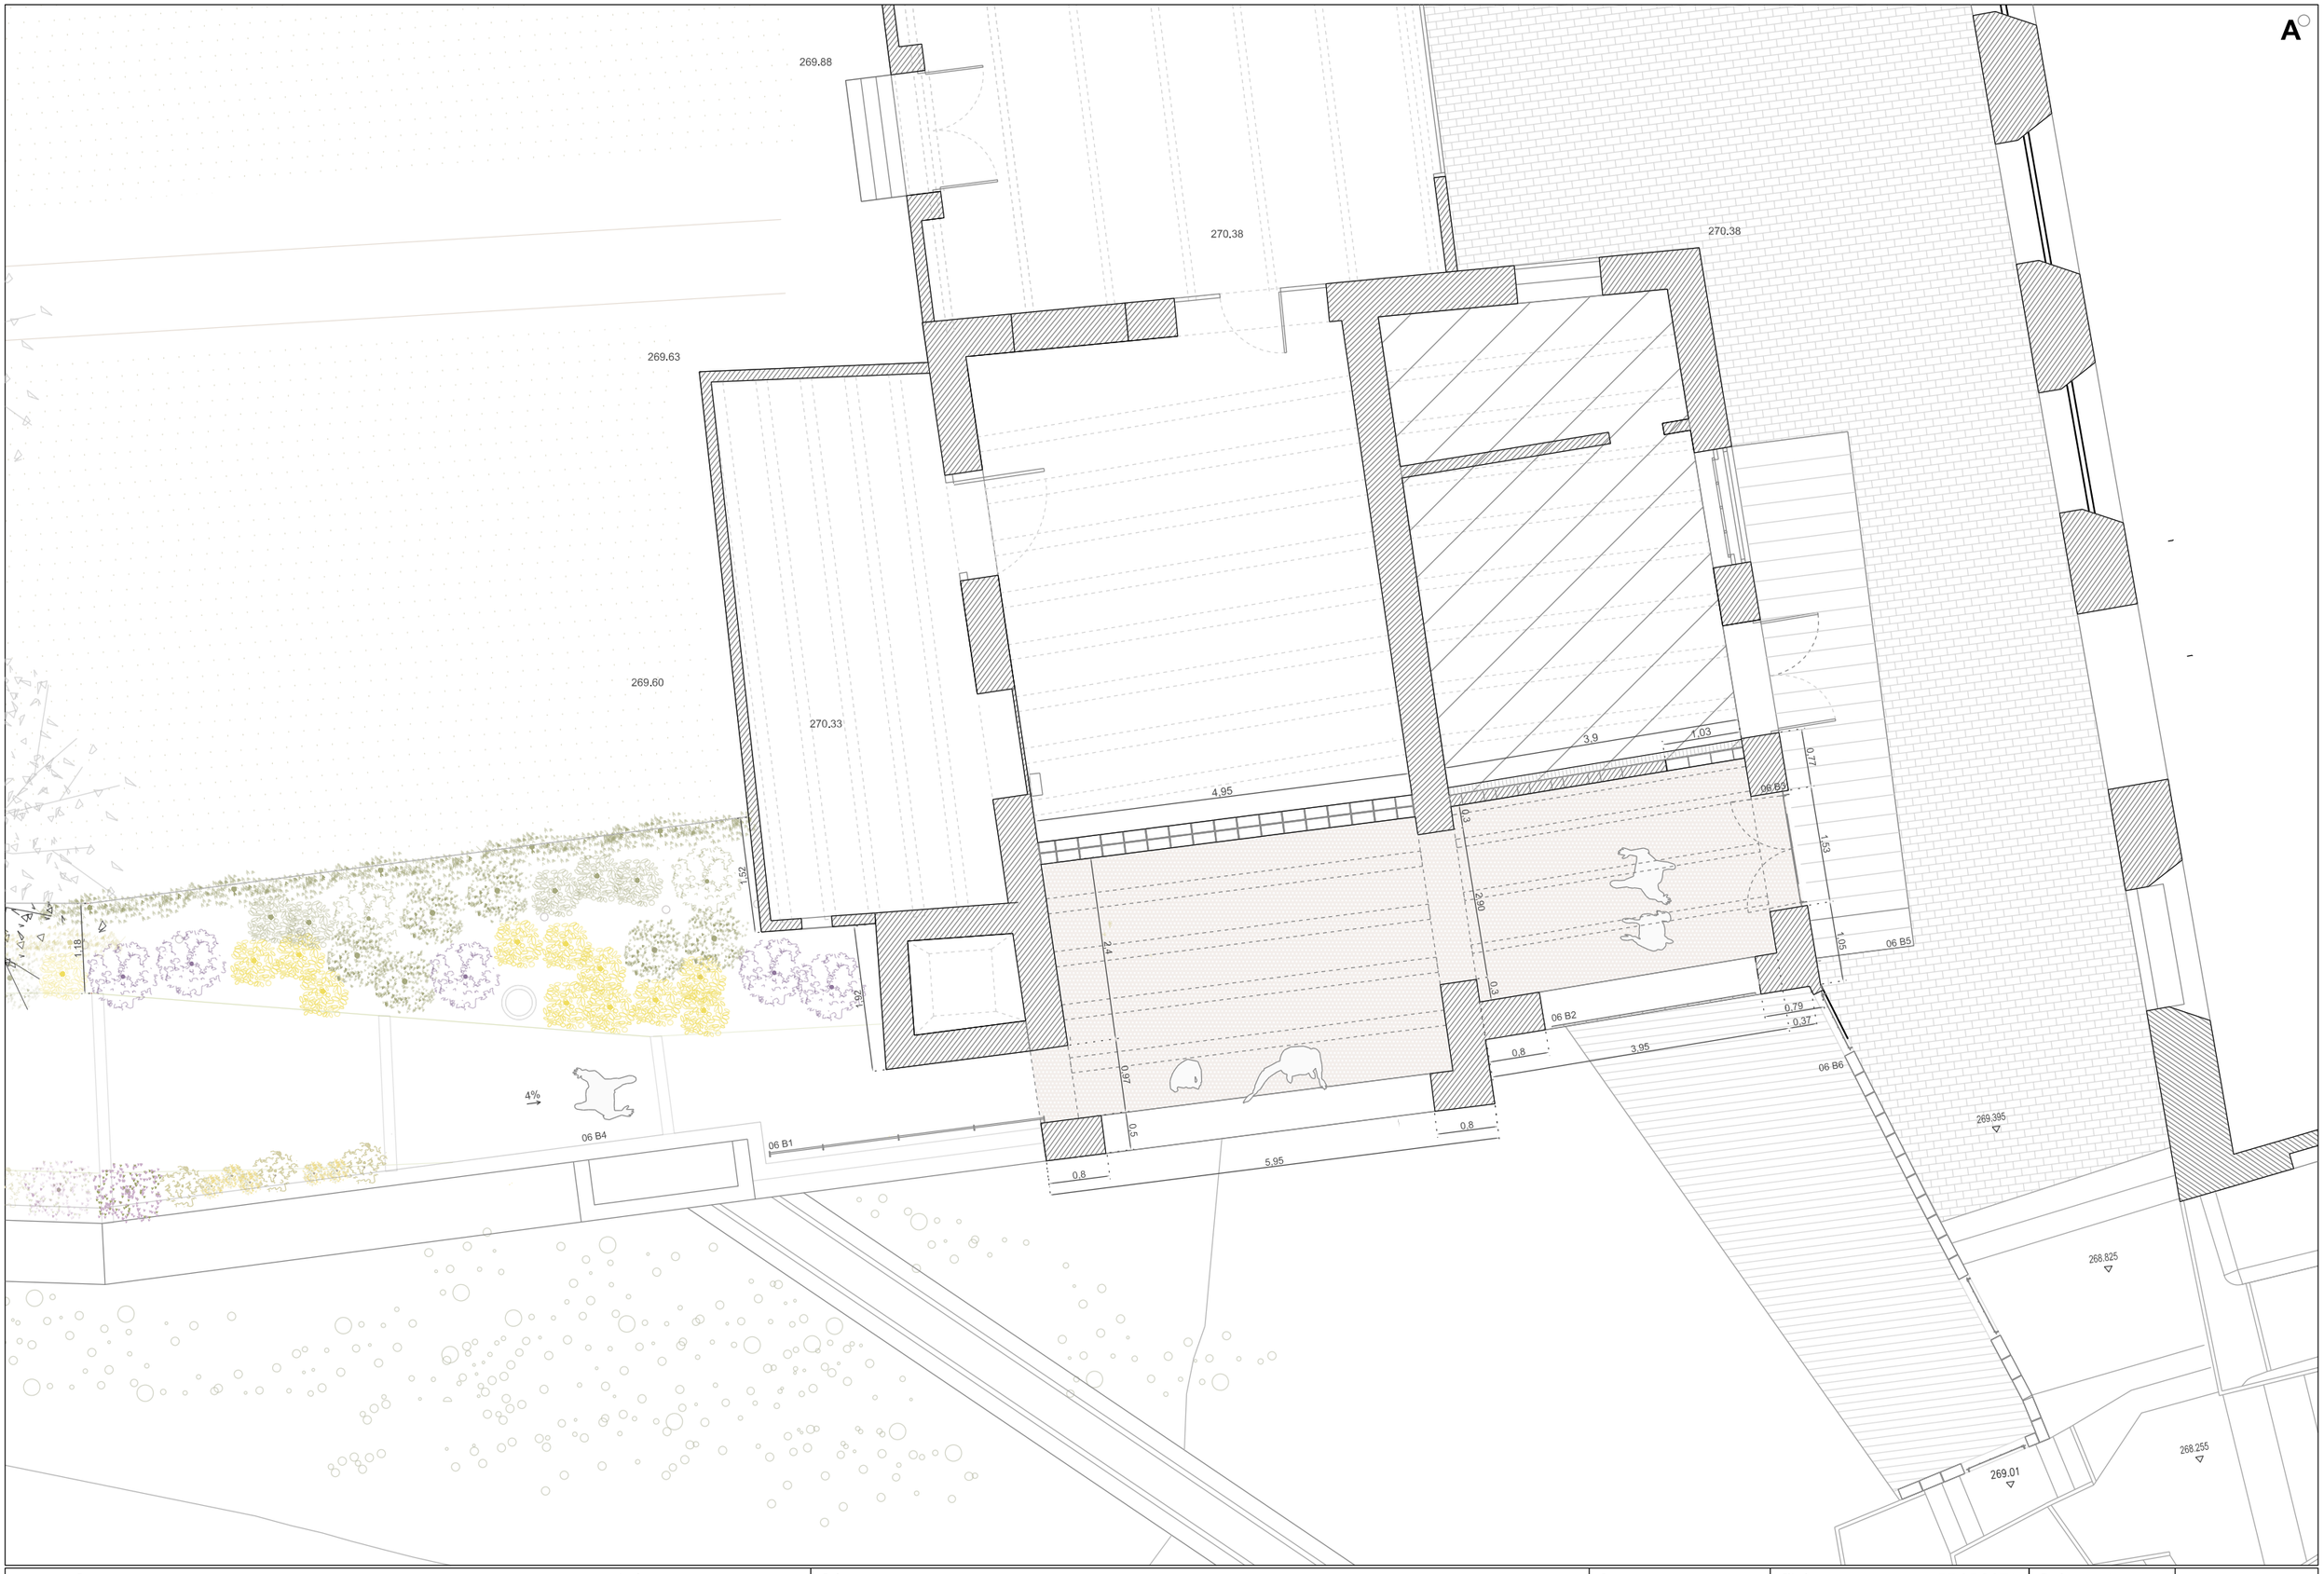

Promotor	Arquitectes	Projecte	Data	Plànol	Escala	
Ajuntament Sallent de Llobregat	Màster universitari en Arquitectura Prof. Responsable: Nuria Salvadó i Roger Sauquet	**REORDENACIÓ DE LES LLERES DEL RIU I ESPAI FLUVIAL A SALLENT**	Març 2018	PROPOSTA *Planta general* *PASSATGE DE LA XEMENEIA. FASE 2*	*cotes en metres* 1/75 0 0,5 1	**04 B**