




alçat rampa

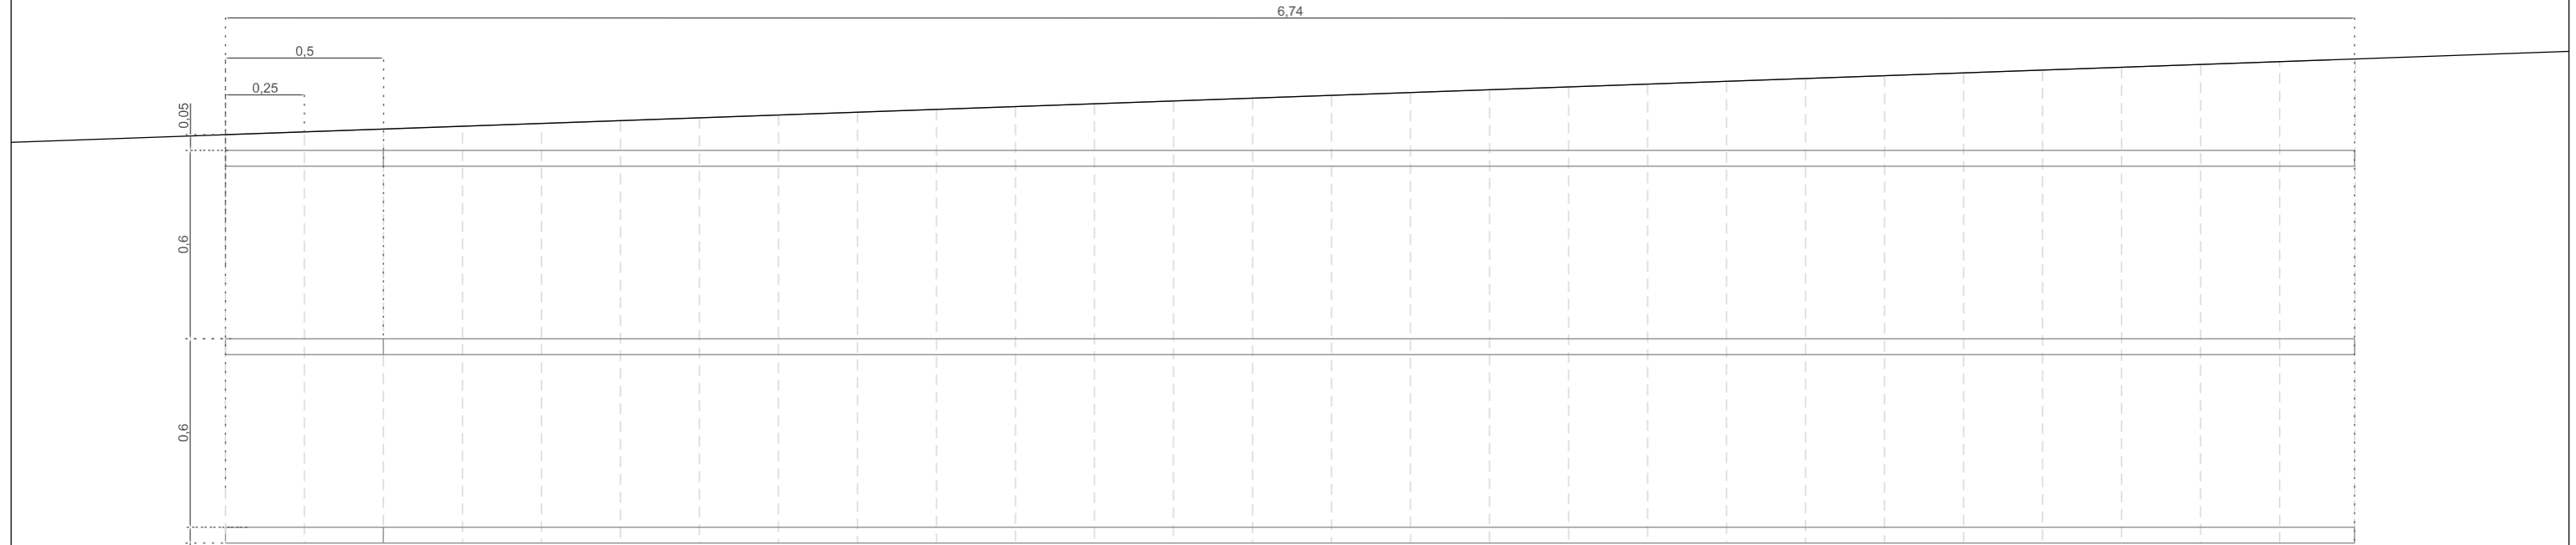

planta estructura

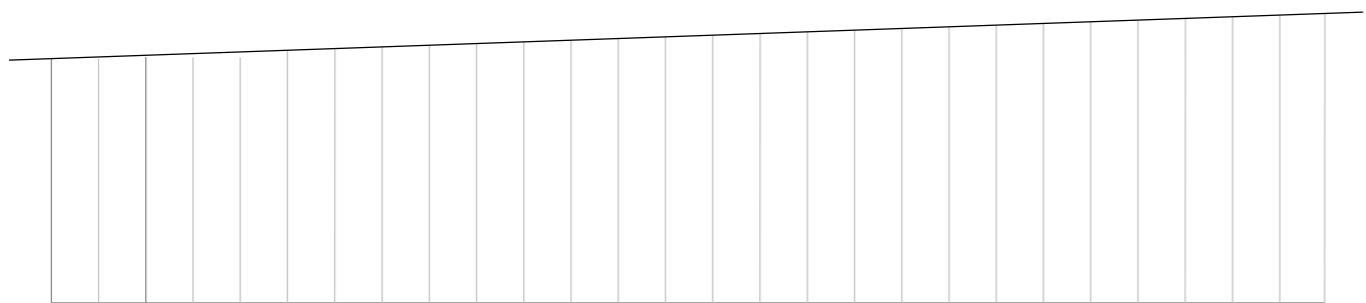


planta general
es: 1/40

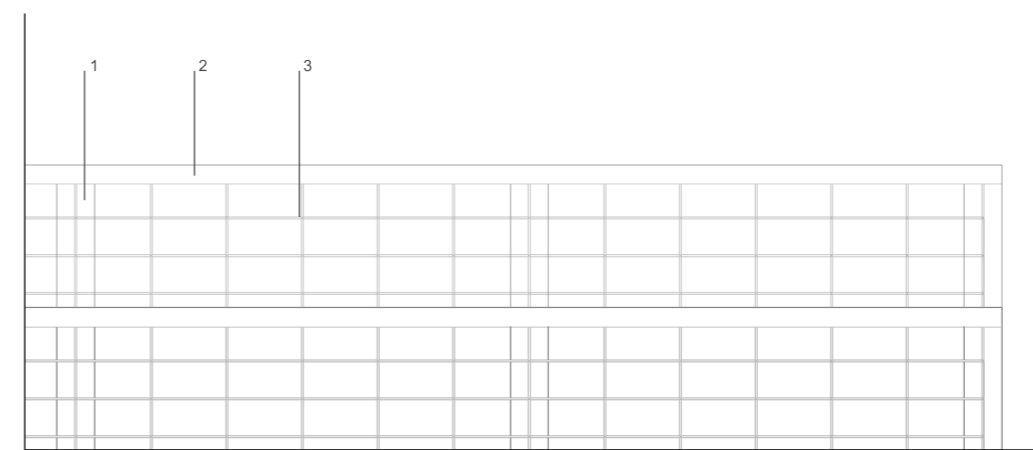


alçat detall
es: 1/10

LLEGENDA


- 1 Il·lot de fusta de pi amb tractament de autocidau de 5 cm de gruix com a suport i defineix la forma de l'estructura
- 2 Il·lot de fusta de pi amb tractament de autocidau de 2.5 cm de gruix per 25 cm d'ample.
- 3 ratxa de reforçació de 10 x 5 cm

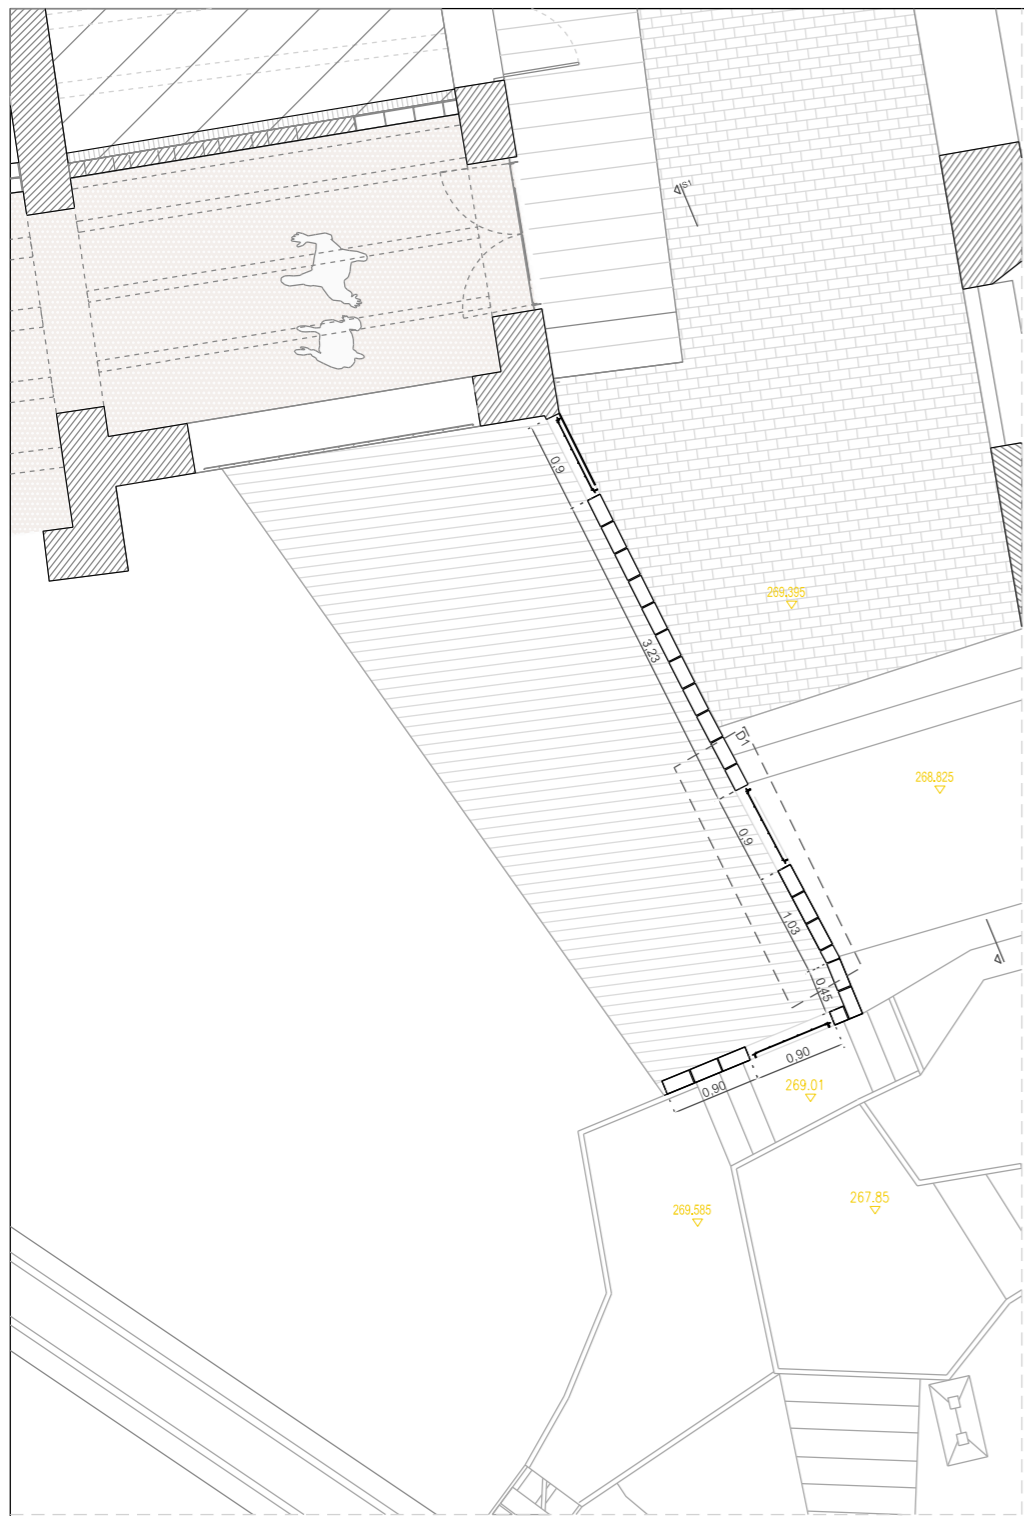

planta

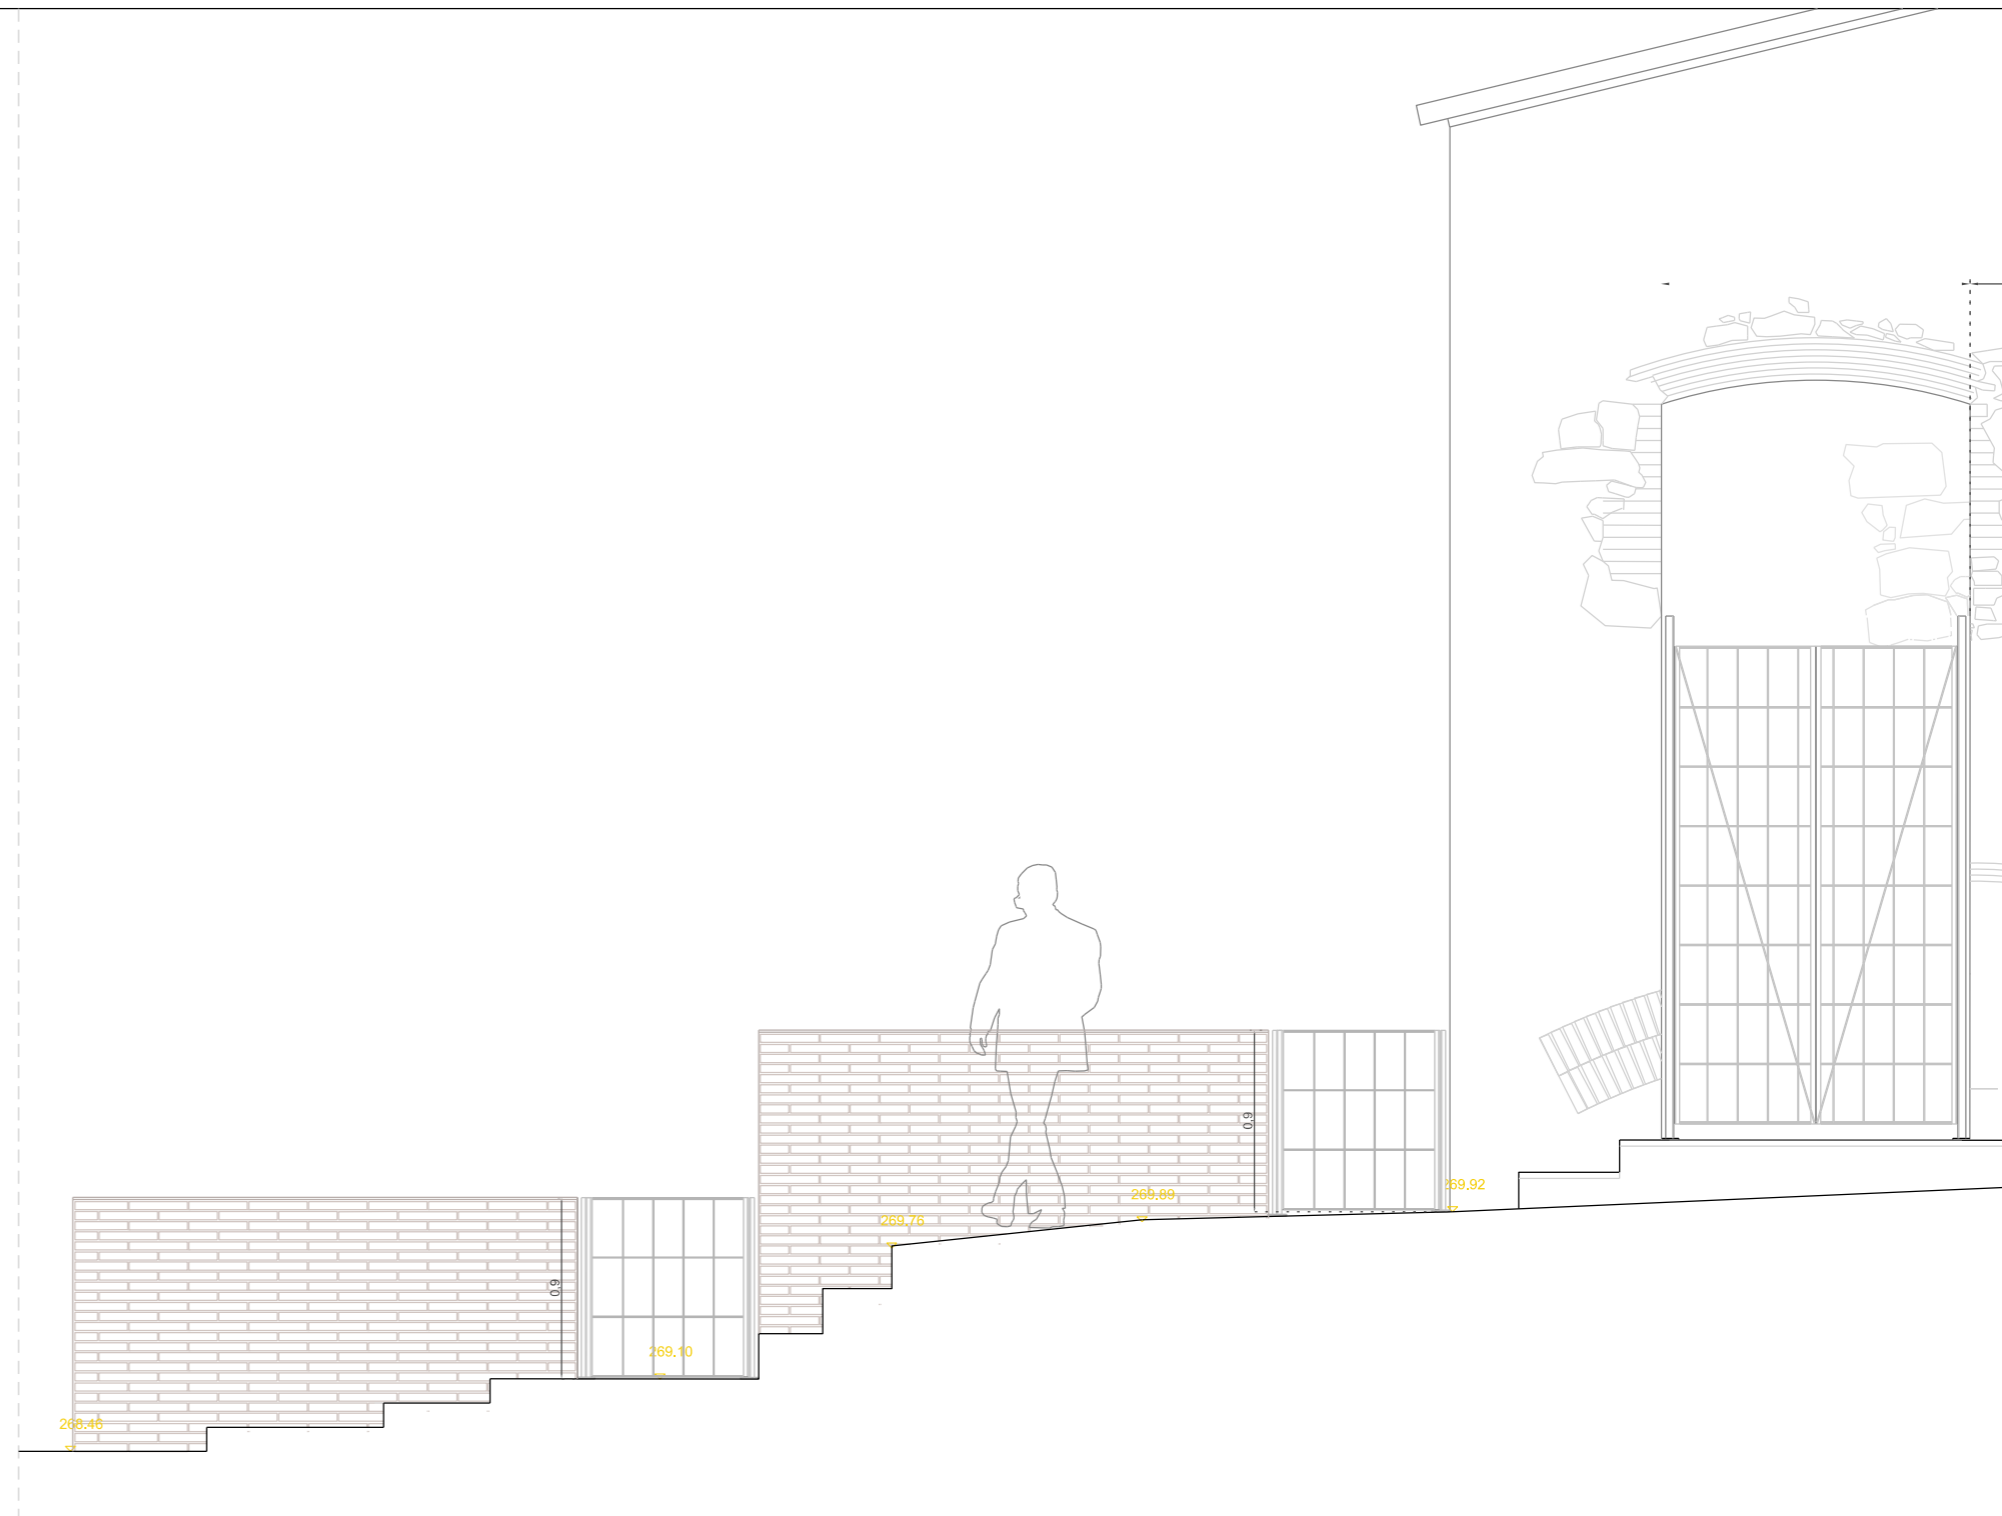

S1

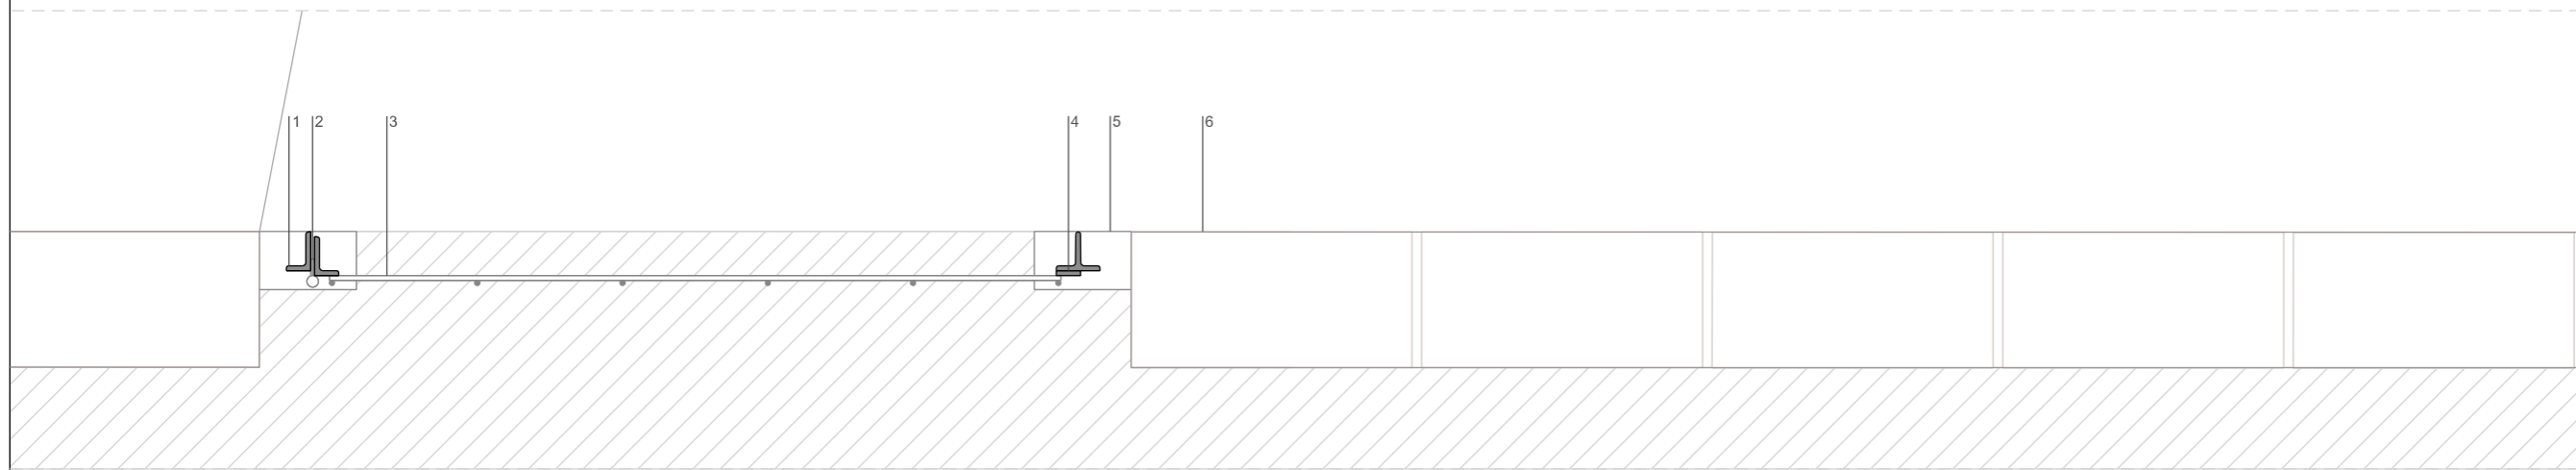

- 1 perfil d'acer LD de 40 S-275 JR
longitud: 0,9 m
- 2 frontissa d'acer inox.
- 3 armadura bàsica de 5 mm de diàmetre
obertura entre barres: 15 x 30 cm
- 4 pletina d'acer S-275 JR de 0,5 x 2,5 x 90 cm
- 5 pletina d'acer S-275 JR de 0,5 x 10 x 6 cm
- 6 maó ceràmic de format català (29 x 14 x 4 cm)