

A




estat actual

- 1 solera de formigó armat sobre graves.
Es necessari fer una cata per saber-ne l'estat.
- 2 murs de carrega de barreja de pedra natural i fàbrica de 50 cm de gruix.
- 3 envans de de fàbrica de 14 cm.

actuacions

- A obertura per la façana aprofitant la finestra existent.
- B estintolament de mur per pas al passeig.
- C tancament de separació.
- D obertura del mur
- E retirada de biguetes
- F enderroc dels envans de fàbrica
- G enderroc de les casetes de les comportes

B

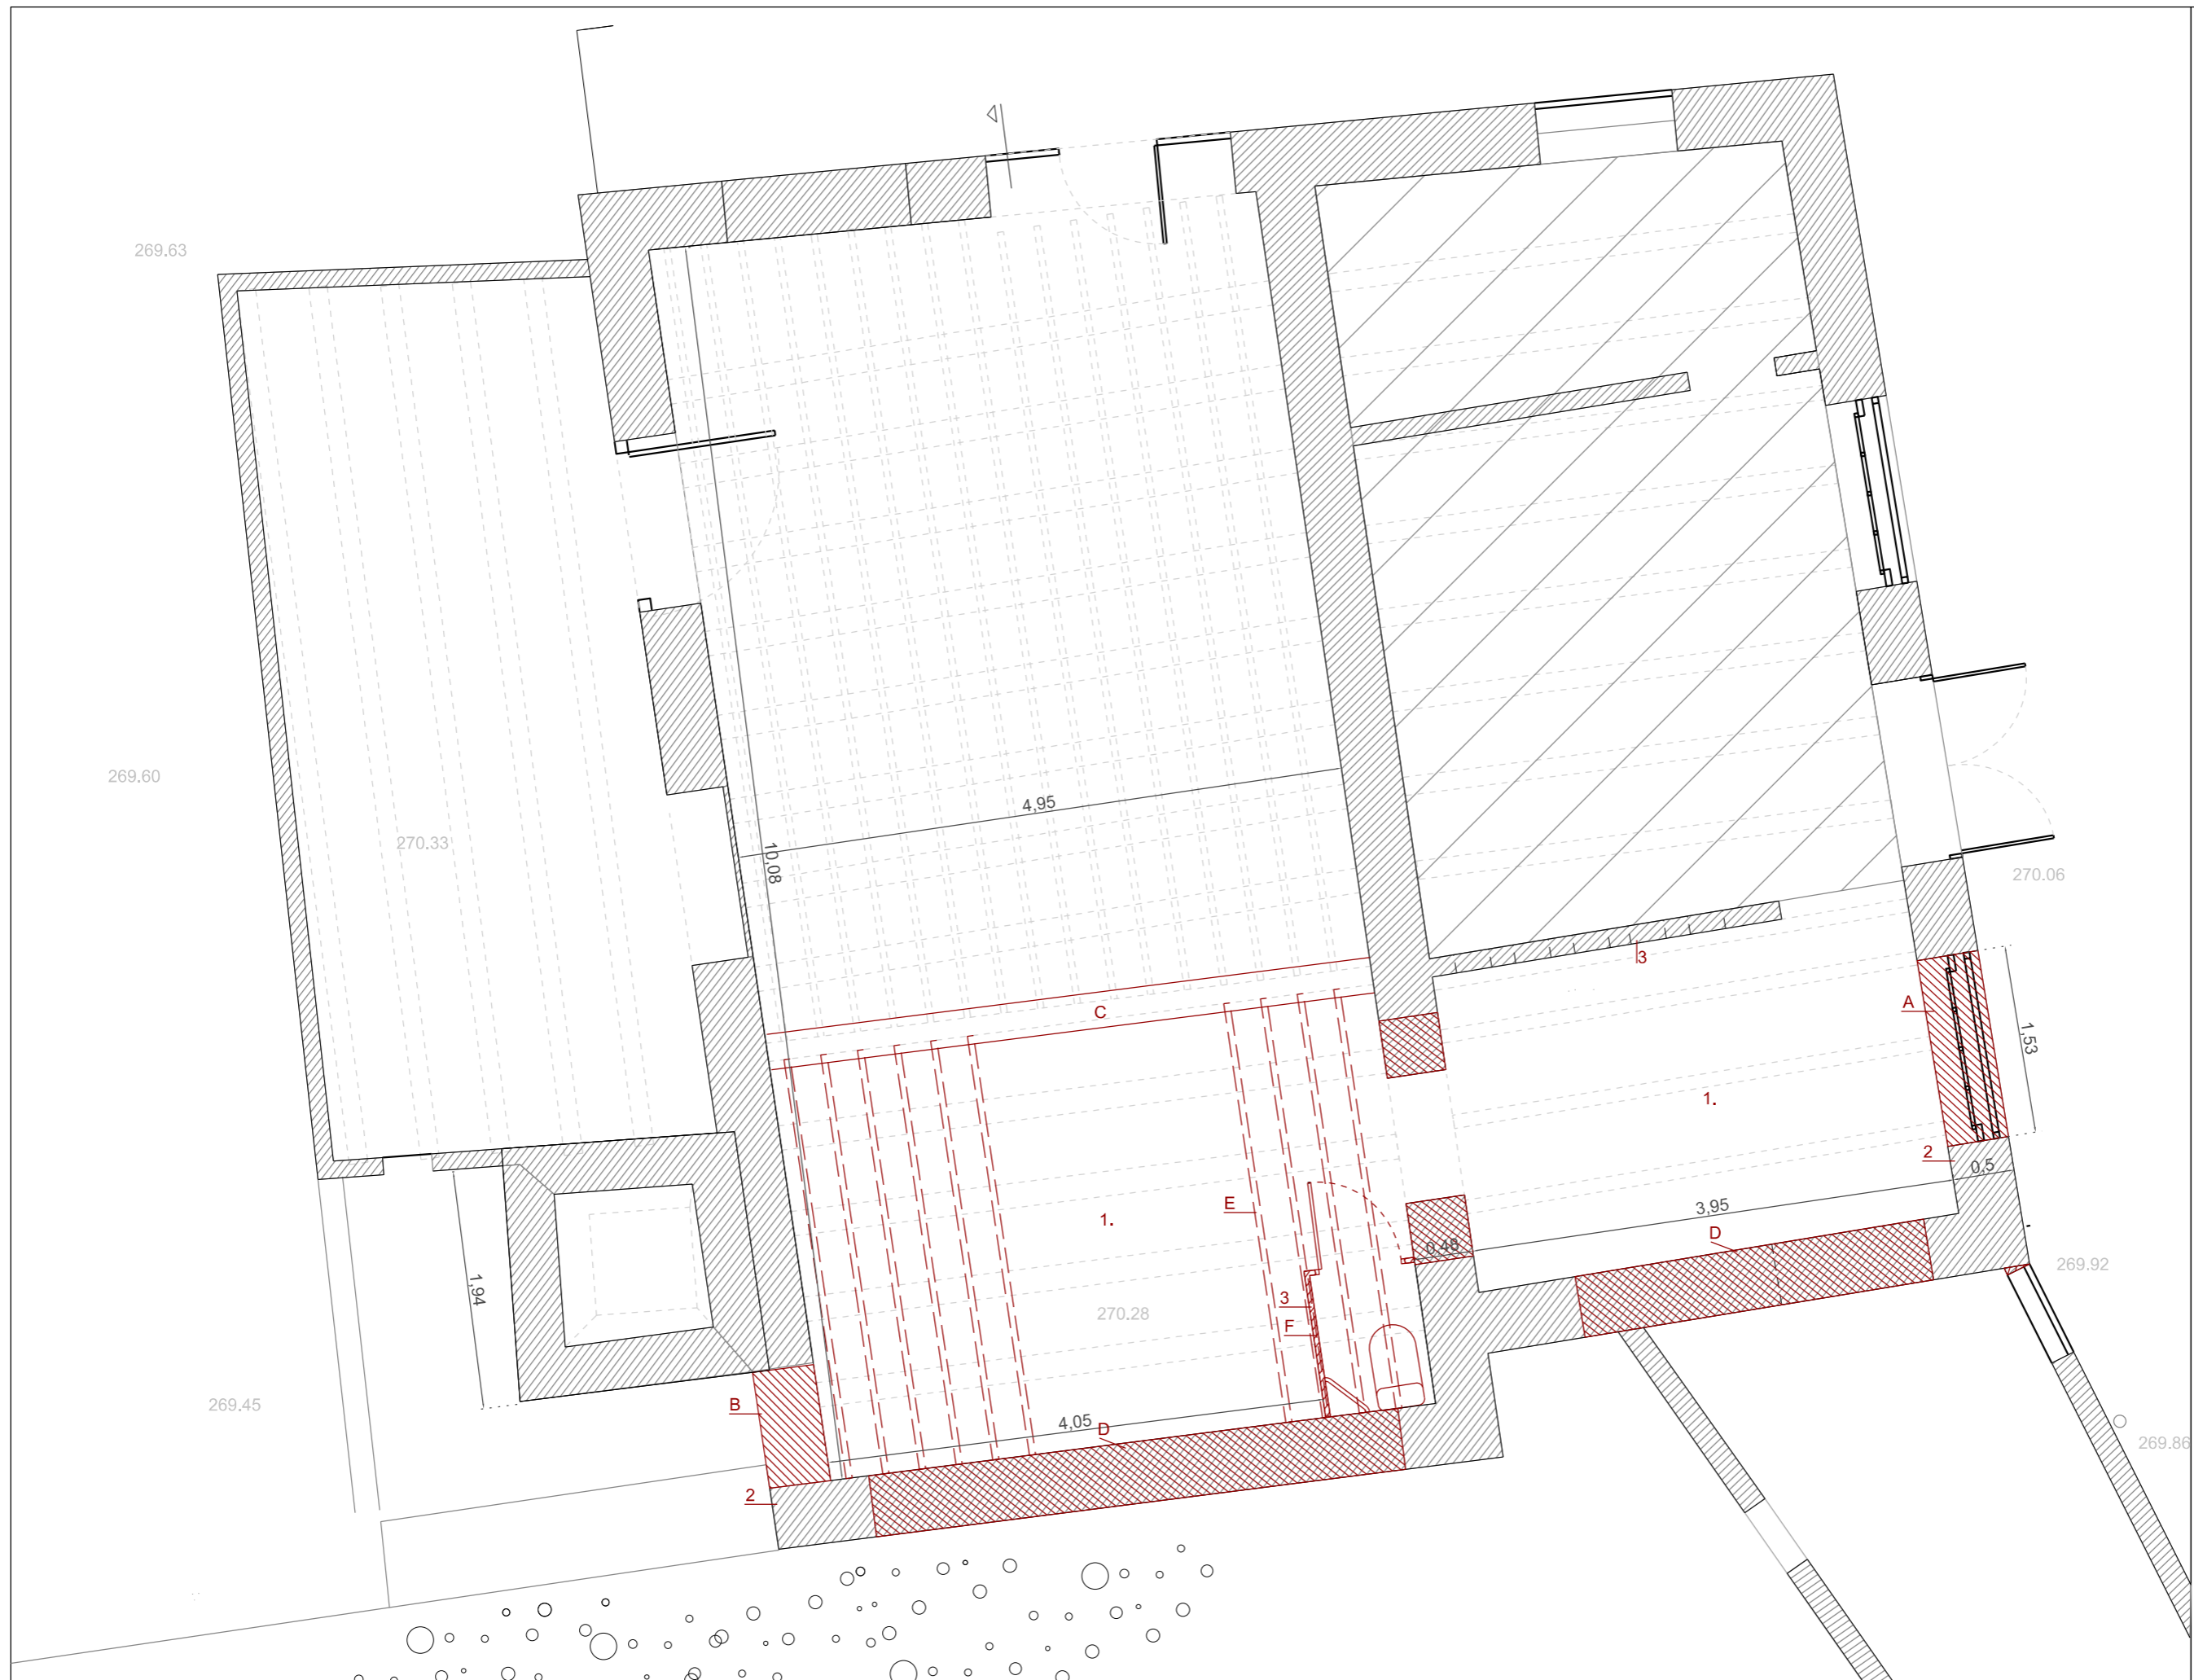

estat actual

- 1 solera de formigó armat sobre graves.
Es necessari fer una cata per saber-ne l'estat.
- 2 murs de carrega de barreja de pedra natural i fàbrica de 50 cm de gruix.
- 3 envans de de fàbrica de 14 cm.

actuacions

- A obertura per la façana aprofitant la finestra existent.
- B estintolament de mur per pas al passeig.
- C tancament de separació.
- D obertura del mur
- E retirada de biguetes
- F enderroc dels envans de fàbrica