
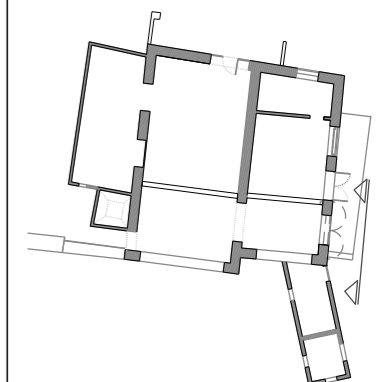
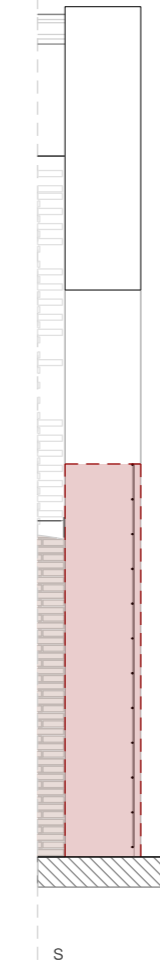


Obertura façana per el Carrer Pelatera

Aprofitant la obertura de la finestra existent es crea un accés al passatge desde el carrer Pelatera.

S'enderrocarà la part inferior de la finestra i s'extrauran les carpinteries.

Les irregularitats es reompliran amb mamposteria.

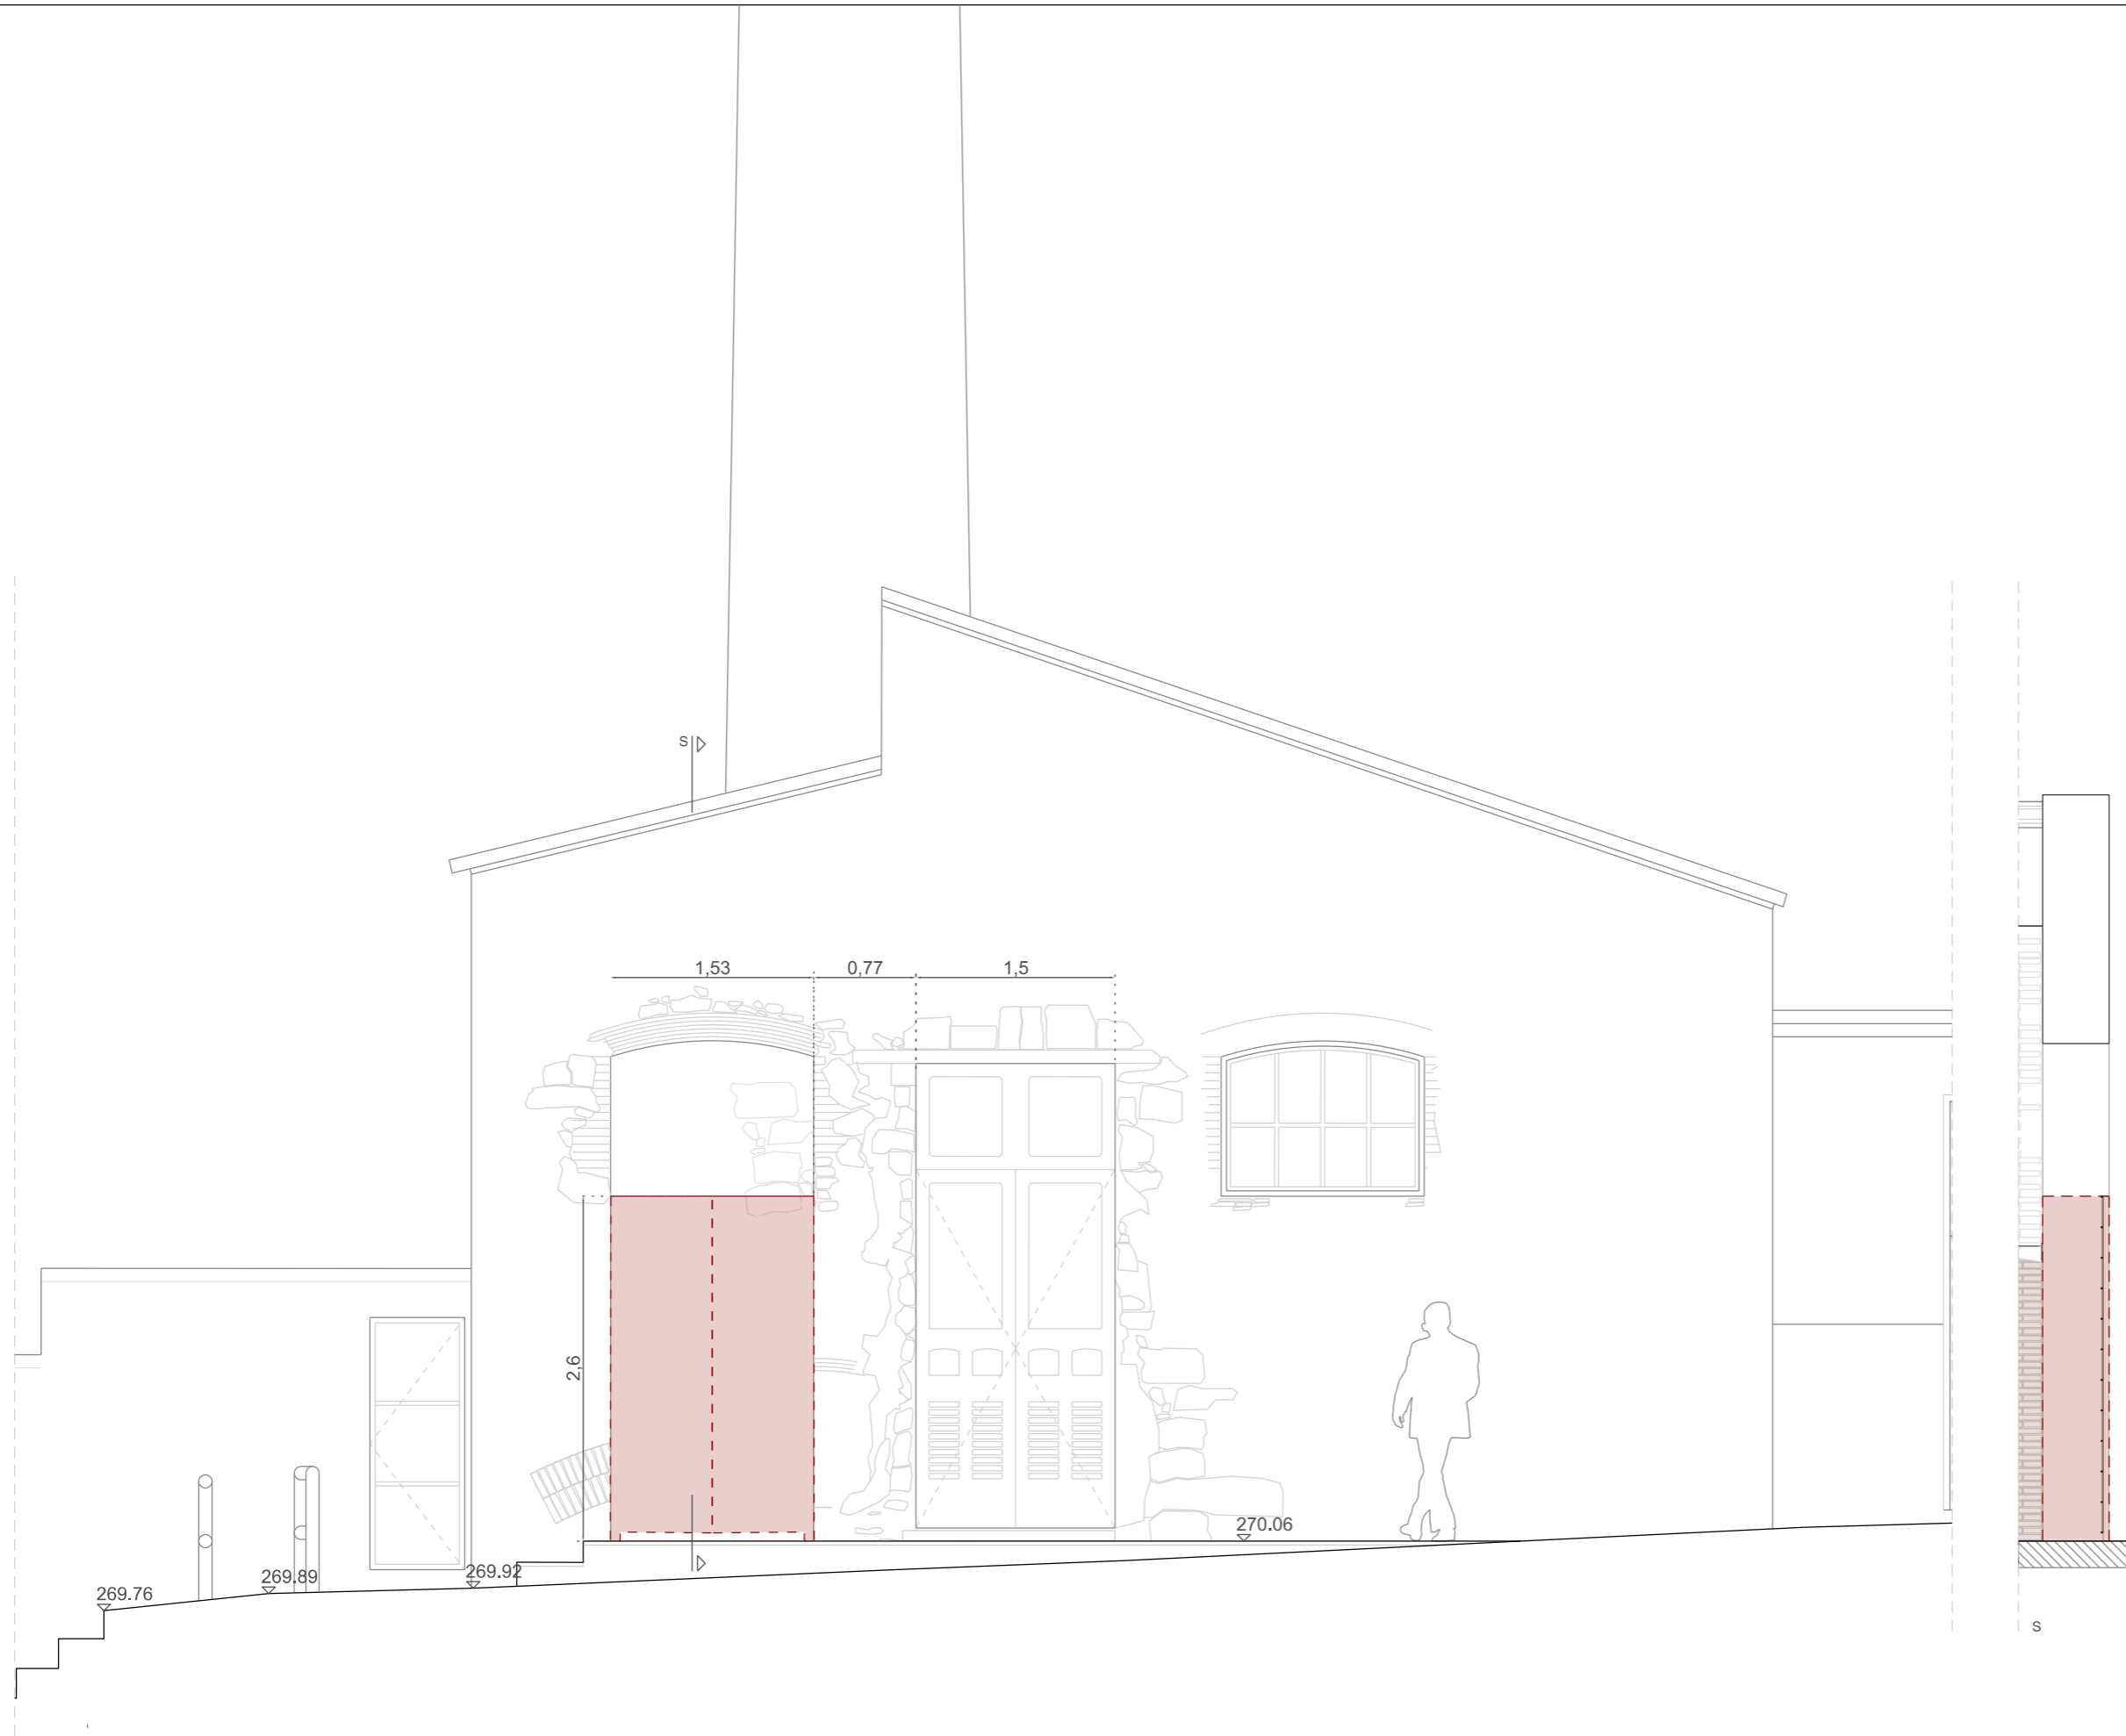



ESTINTOLAMENT FAÇANA

A

Obertura de les façanes que donen al riu

S'enderrocarà la part superior i s'extraurà l'estructura de la coberta deixants únicament les bigues.

Les irregularitats es reompliran amb morter de calç.

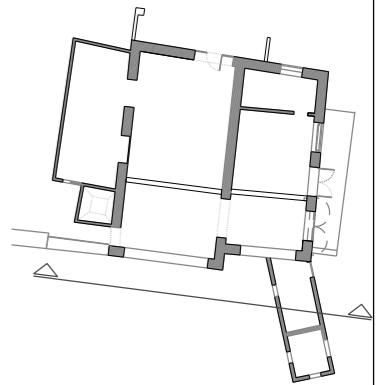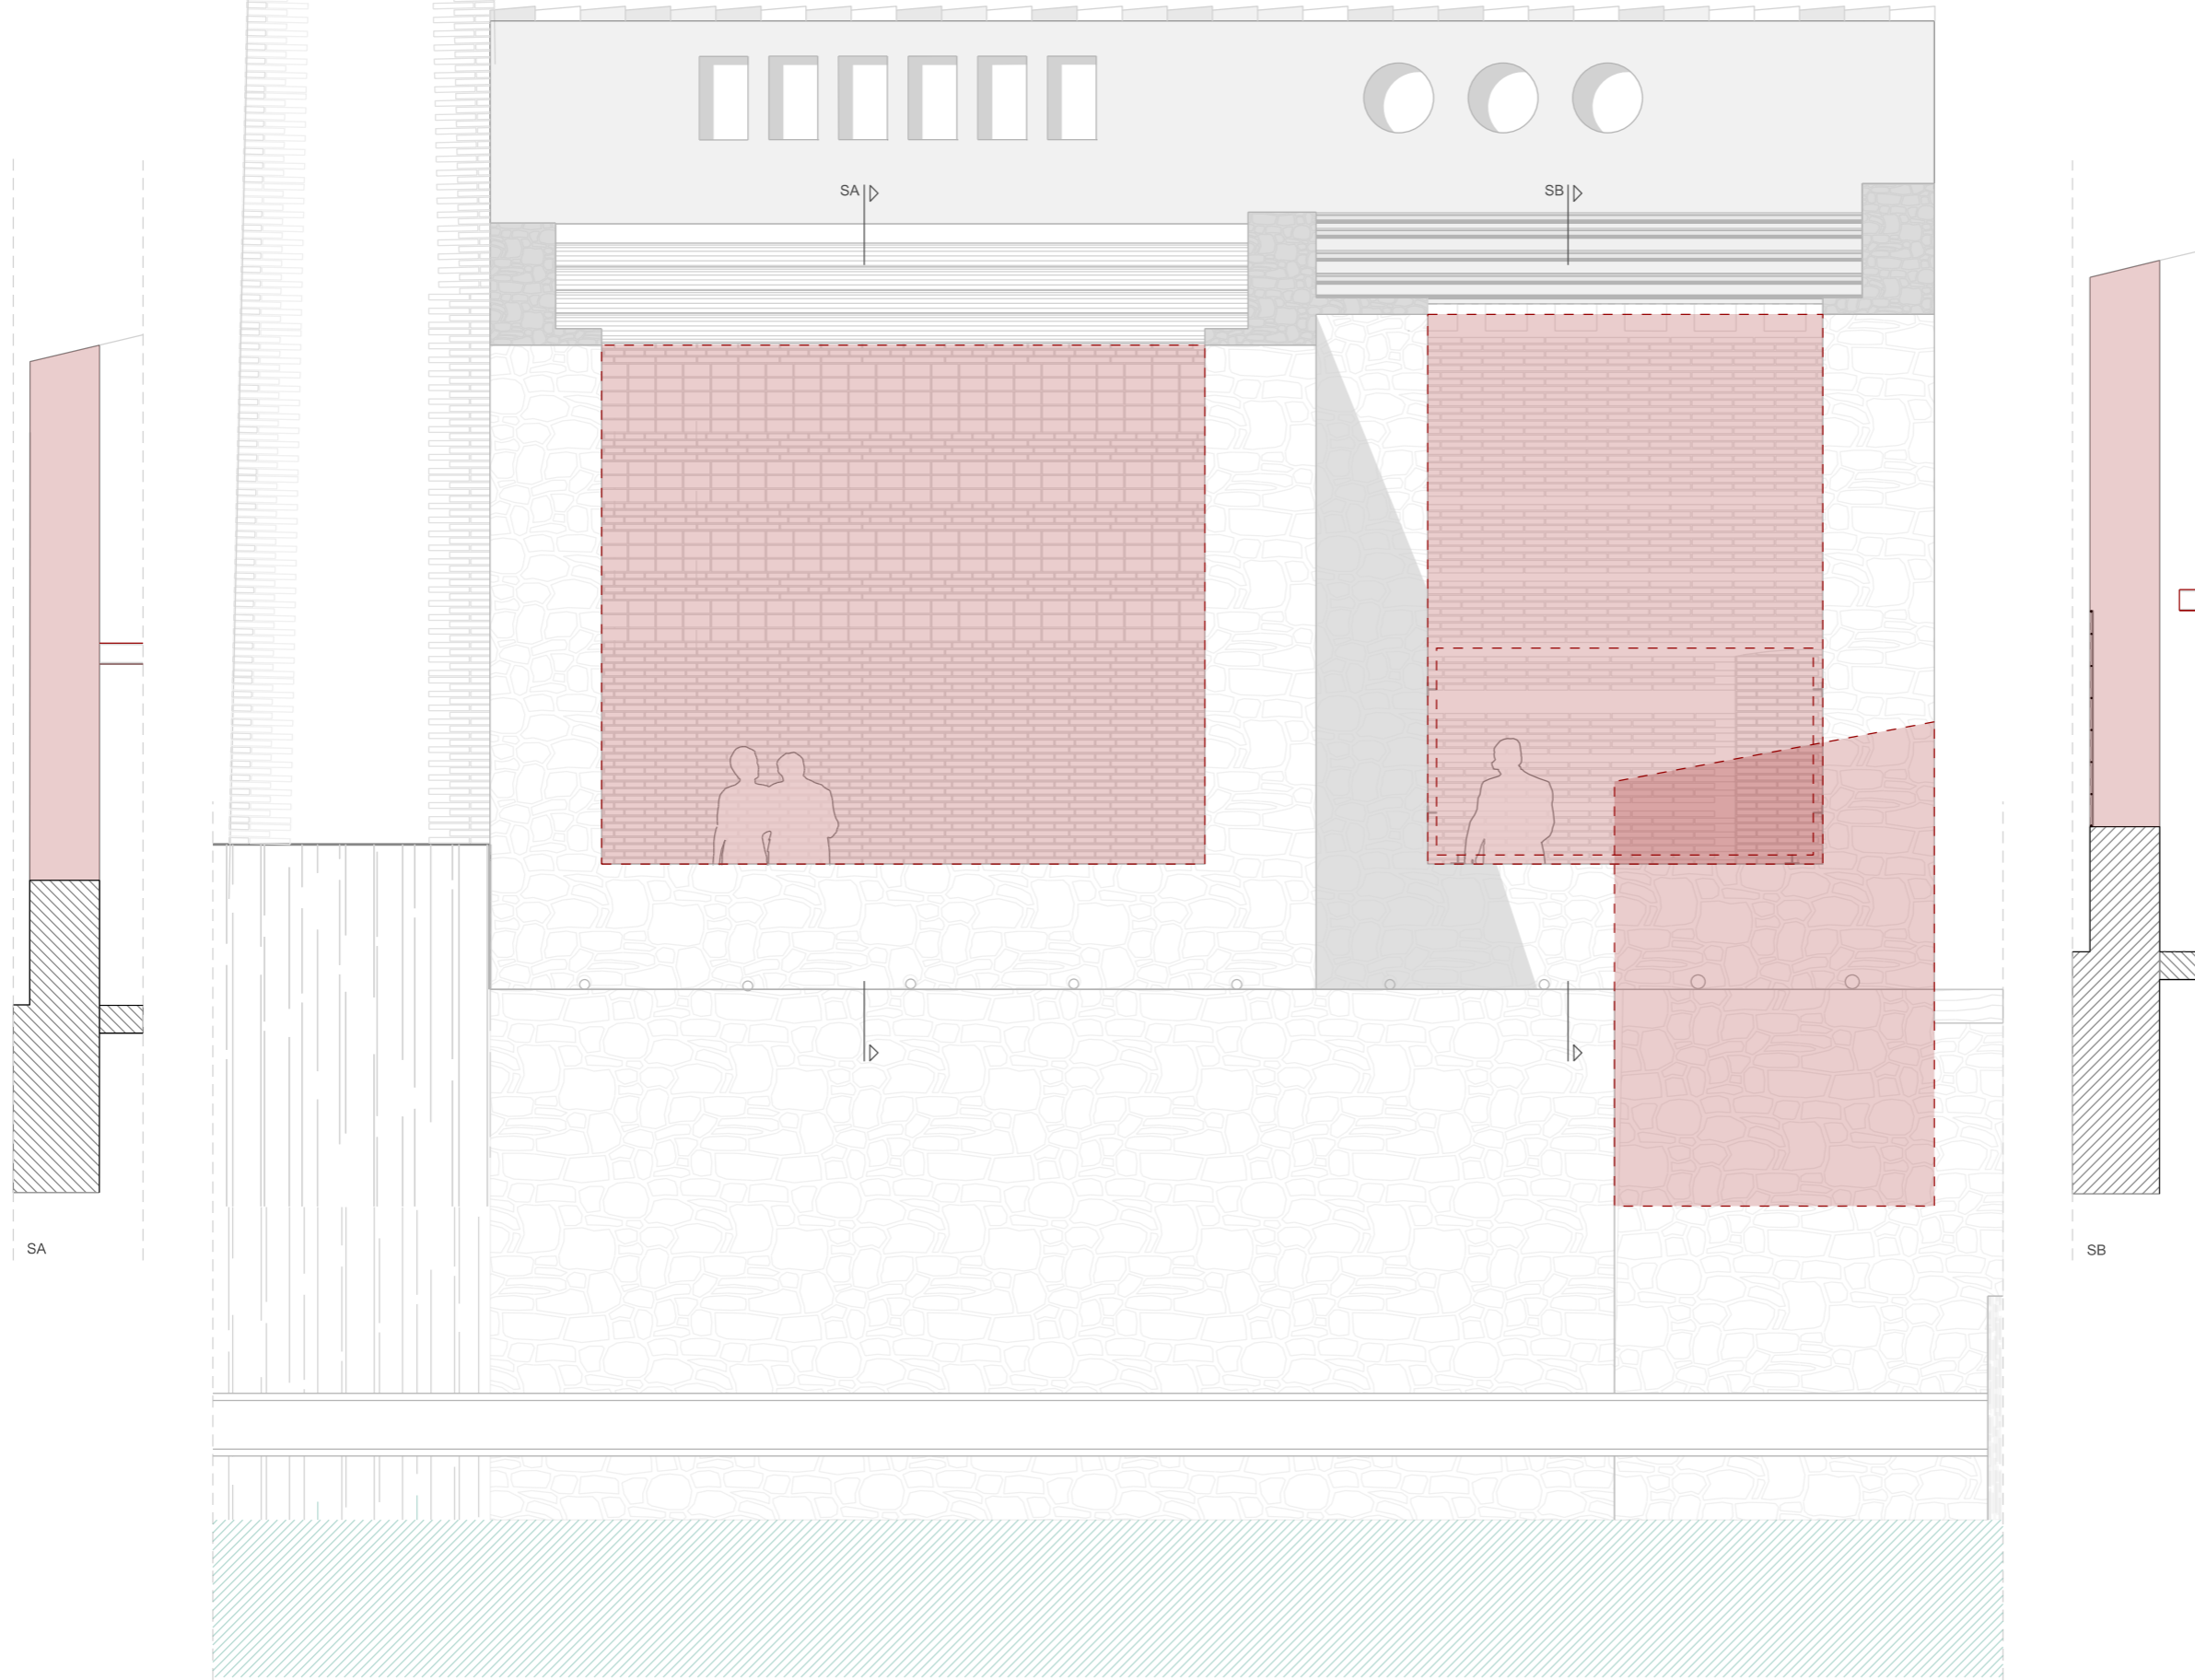

ESTINTOLAMENT FAÇANA PASSEIG