

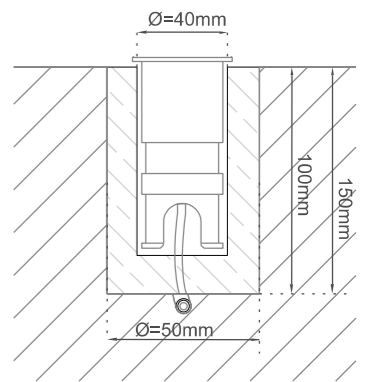


LLEENDA

Enllumenat equivalent a FARO TARO 70449 IP67



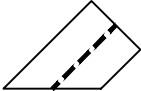
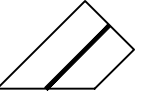



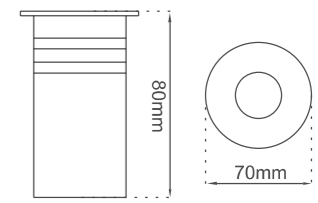


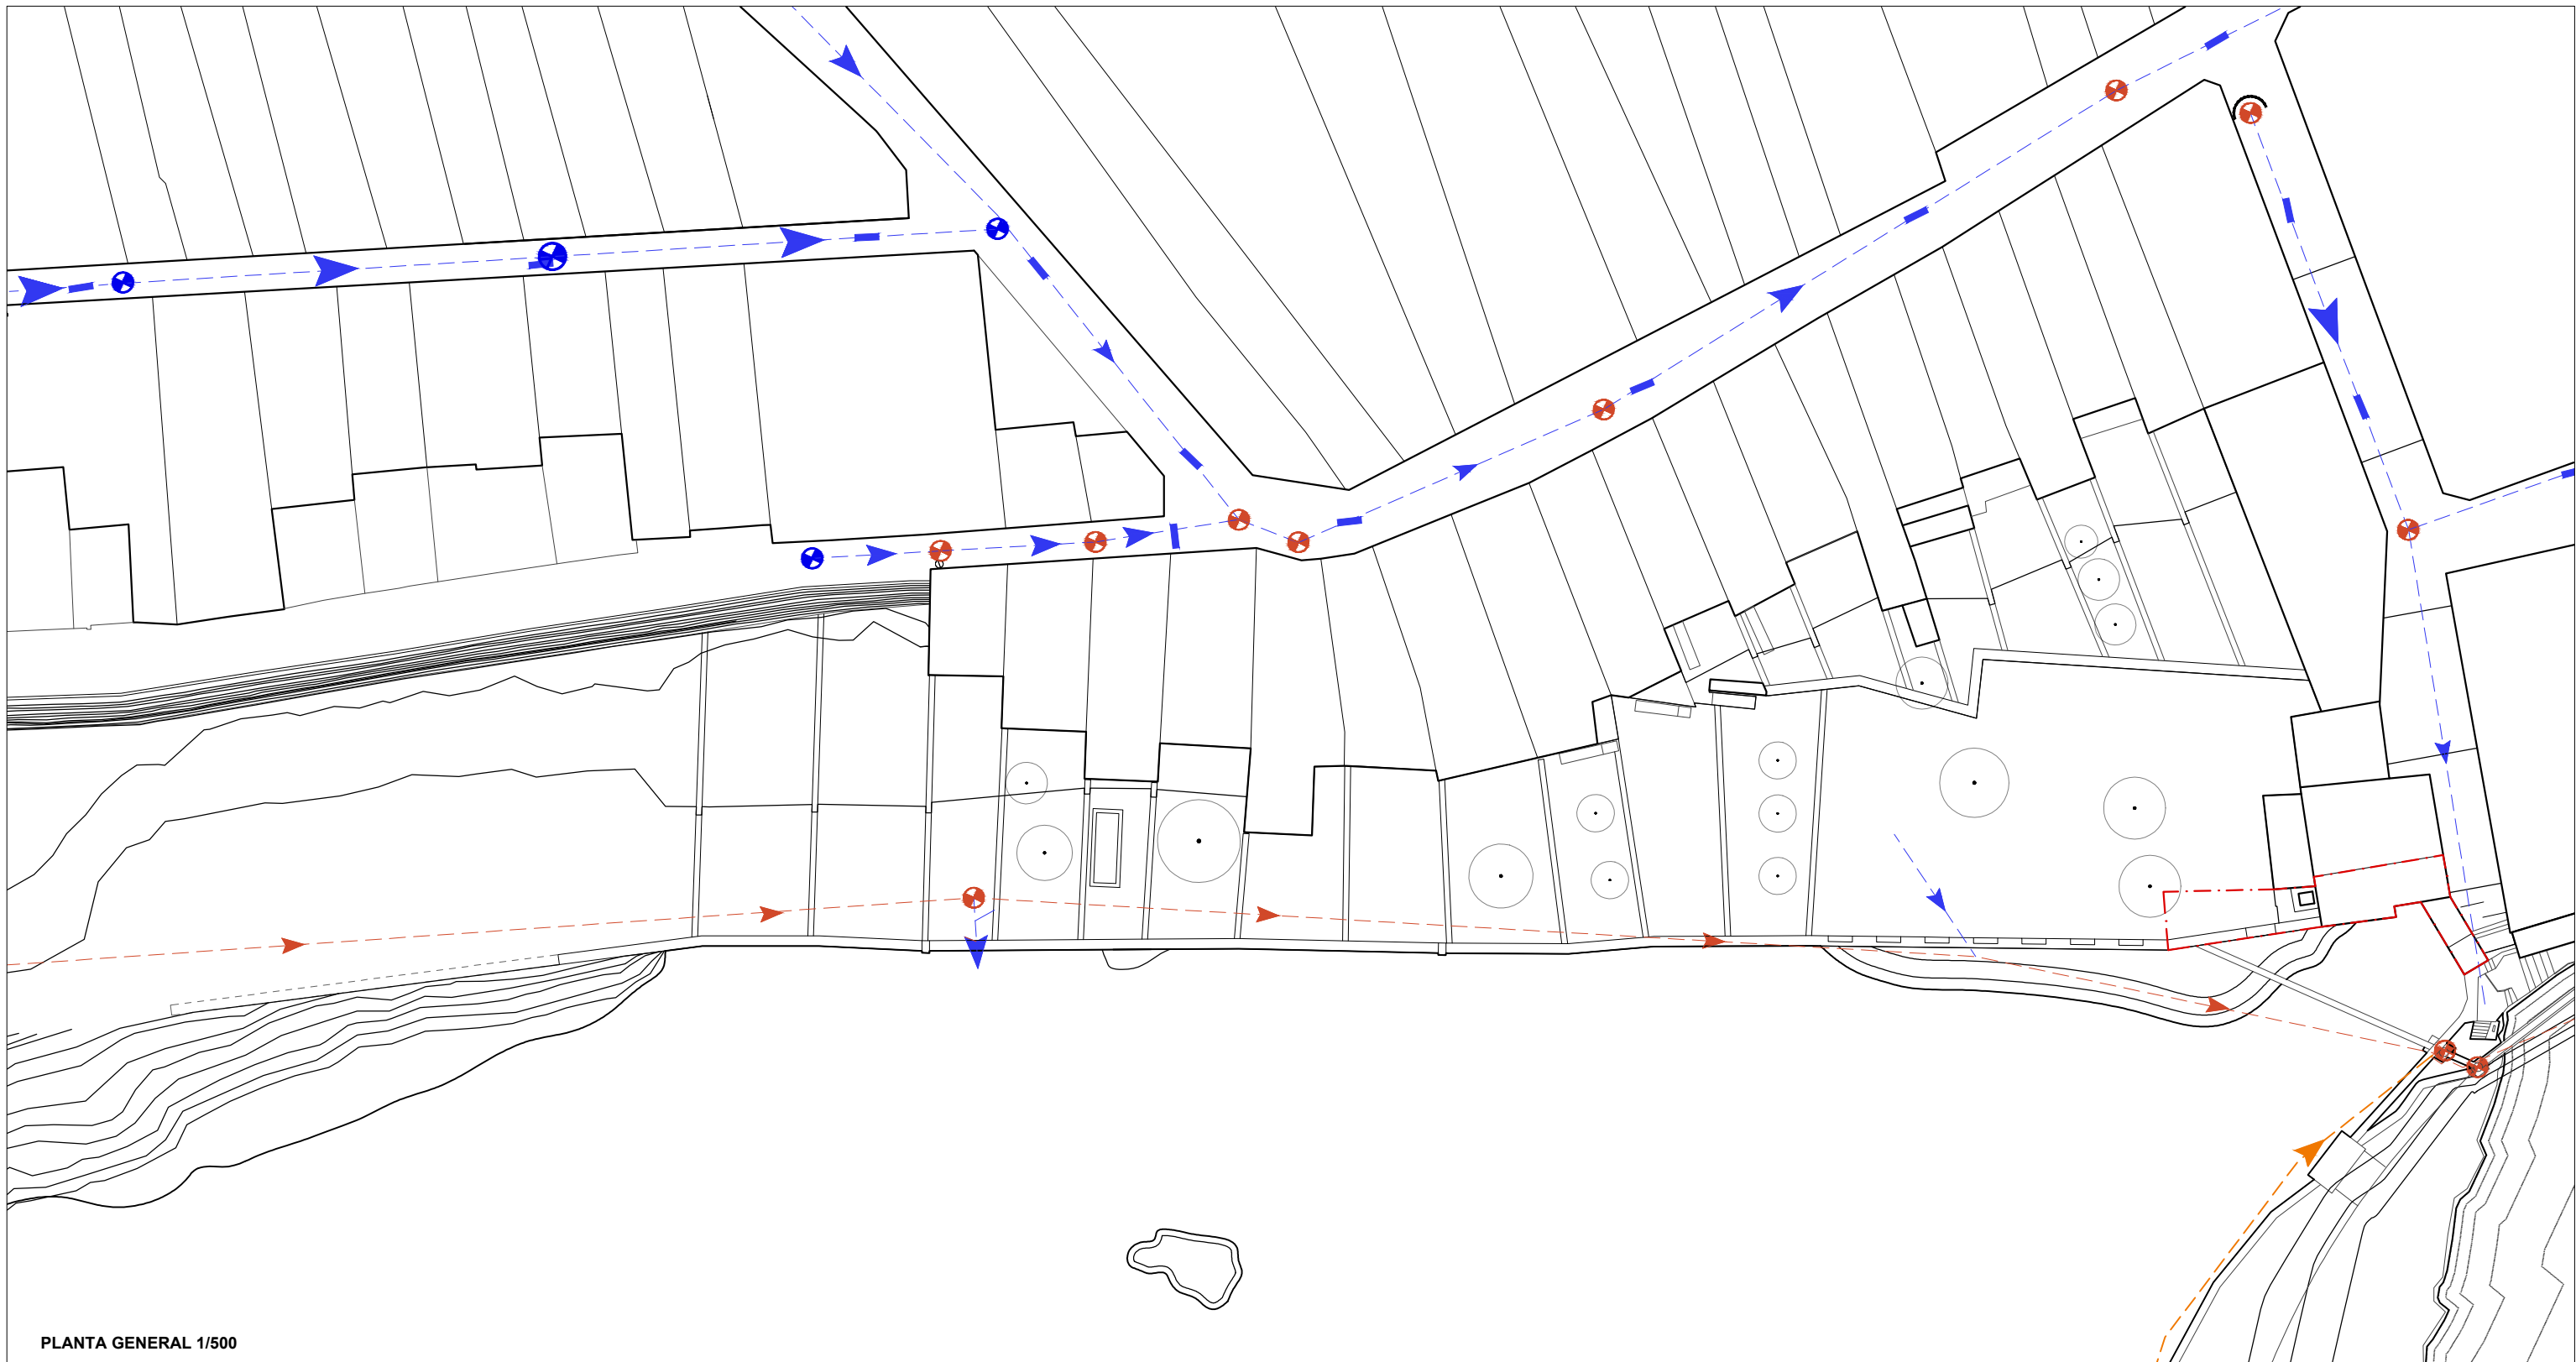




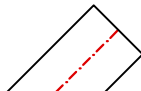


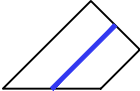Les lluminaries es col·locaran a les cantonades per evitar punts foscos.

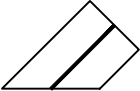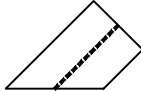

PLANTA GENERAL 1/500

LLEGENDA

- | | | | | | | | |
|--|--|--|--|---|--|---|--|
|  CLAVEGUERAM UNITÀRIA |  COL·LECTOR EN ALTA |  DE Ø630 A Ø2000 |  DE 800X550 A 1250X1000 |  Pou de la xarxa de clavegueram |  Estació depuradora d'aigües residuals de Sallent i Artés |  LÍMIT DEL TERME MUNICIPAL |  LÍMIT DEL SÒL URBANITZABLE |
|  IMPULSIÓ AIGÜES RESIDUALS |  DE Ø125 A Ø600 |  DE 50X50 A 500X850 |  Reixes i imbornals |  Ebar, estació de bombament d'aigües residuals |  Estació depuradora d'aigües residuals de Sallent i Artés |  LÍMIT DEL SÒL URBÀ |  LÍMIT DEL ÀMBIT |