Estructura

Planta baixa

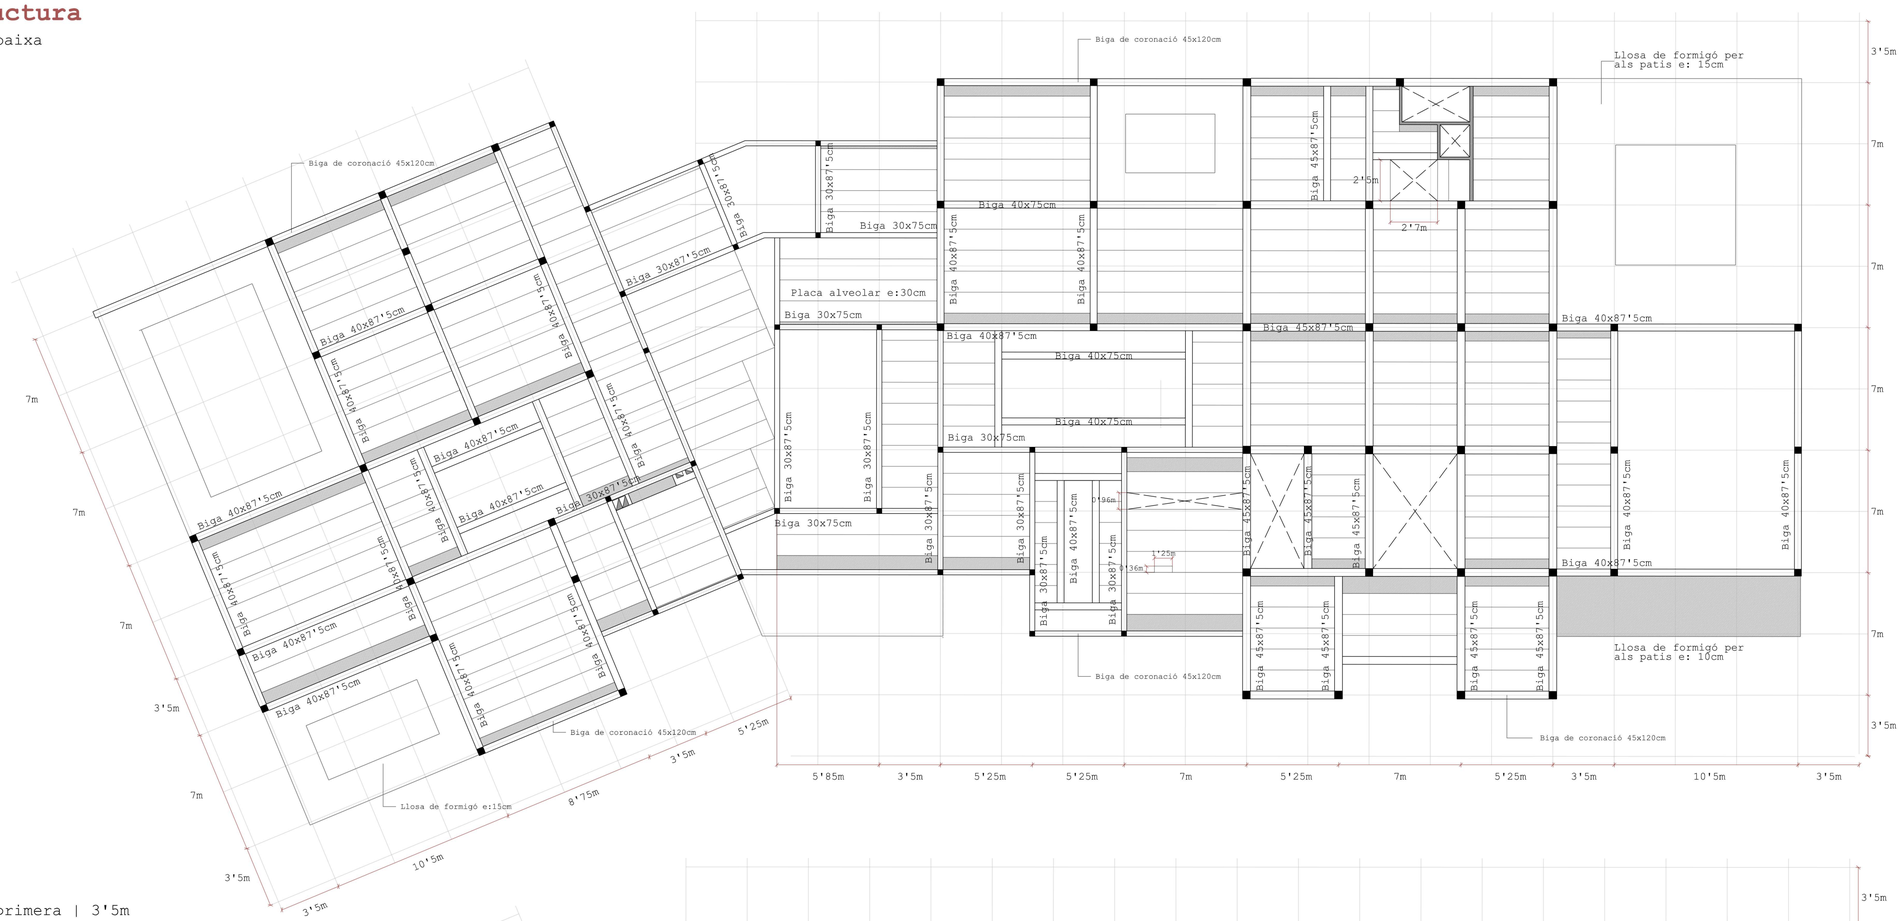
Biga de coronació 45x120cm
Llosa de formigó per als patis e: 15cm
Biga 30x87'5cm
Biga 30x75cm
Biga 40x75cm
Biga 45x87'5cm
2'5m
2'7m
Placa alveolar e:30cm
Biga 40x87'5cm
Biga 30x87'5cm
Biga 30x75cm
Biga 40x87'5cm
Biga 40x75cm
Biga 30x87'5cm
Biga 40x87'5cm
Biga 45x87'5cm
Biga 30x87'5cm
Biga 40x87'5cm
Biga 30x87'5cm
Biga 30x75cm
Biga 30x87'5cm
Biga 30x87'5cm
Biga 40x87'5cm
Biga 30x87'5cm
Biga 45x87'5cm
Biga 45x87'5cm
Biga 45x87'5cm
Biga 40x87'5cm
Biga 40x87'5cm
Biga 40