



Subministrament d'aigua

Planta baixa

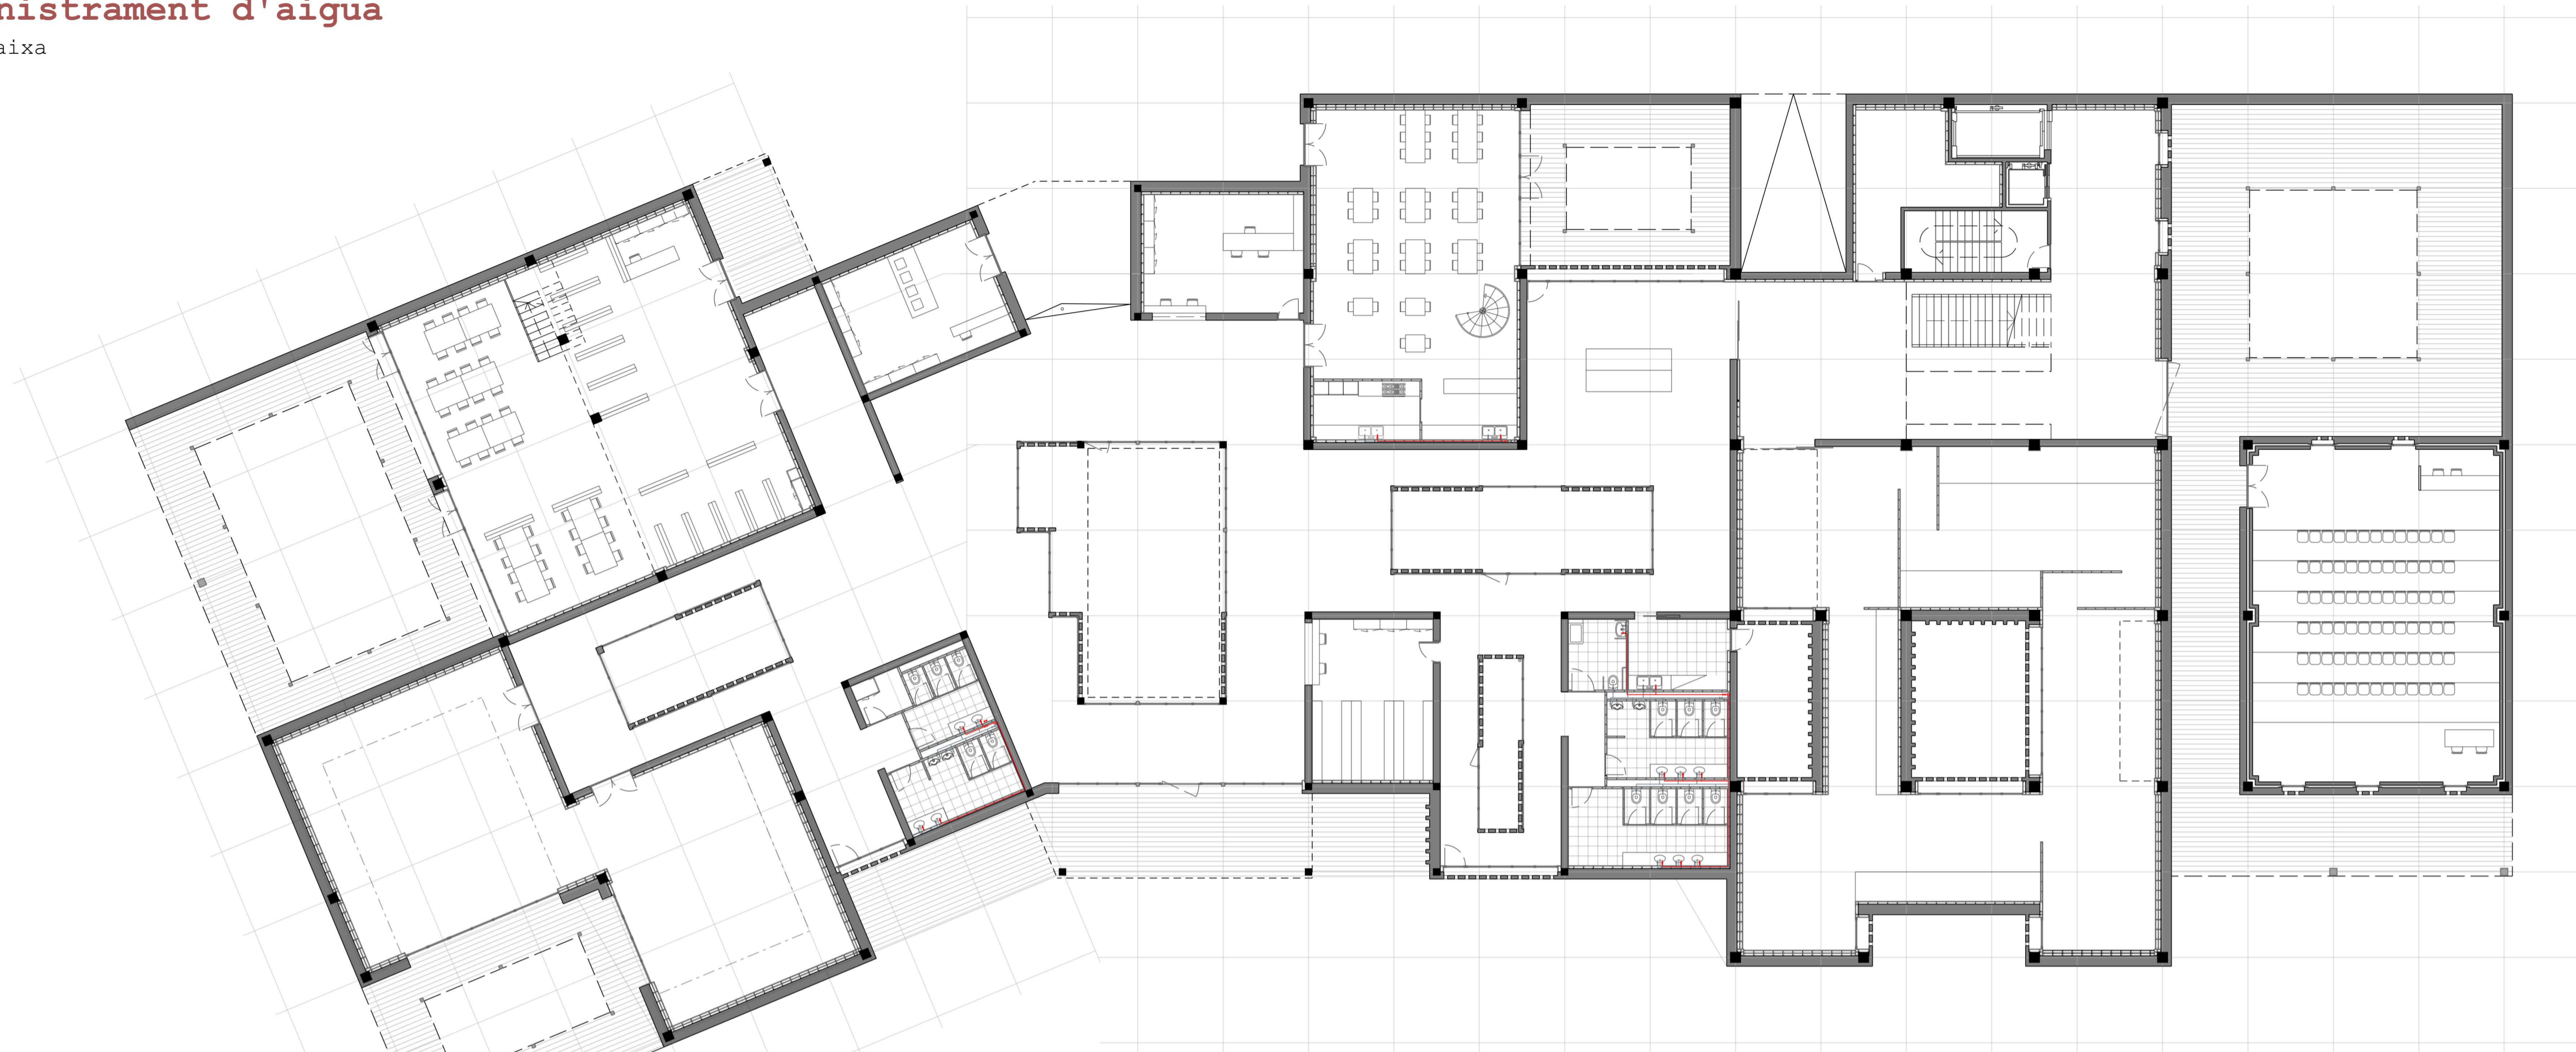

Planta detall bany 1 e: 1.75

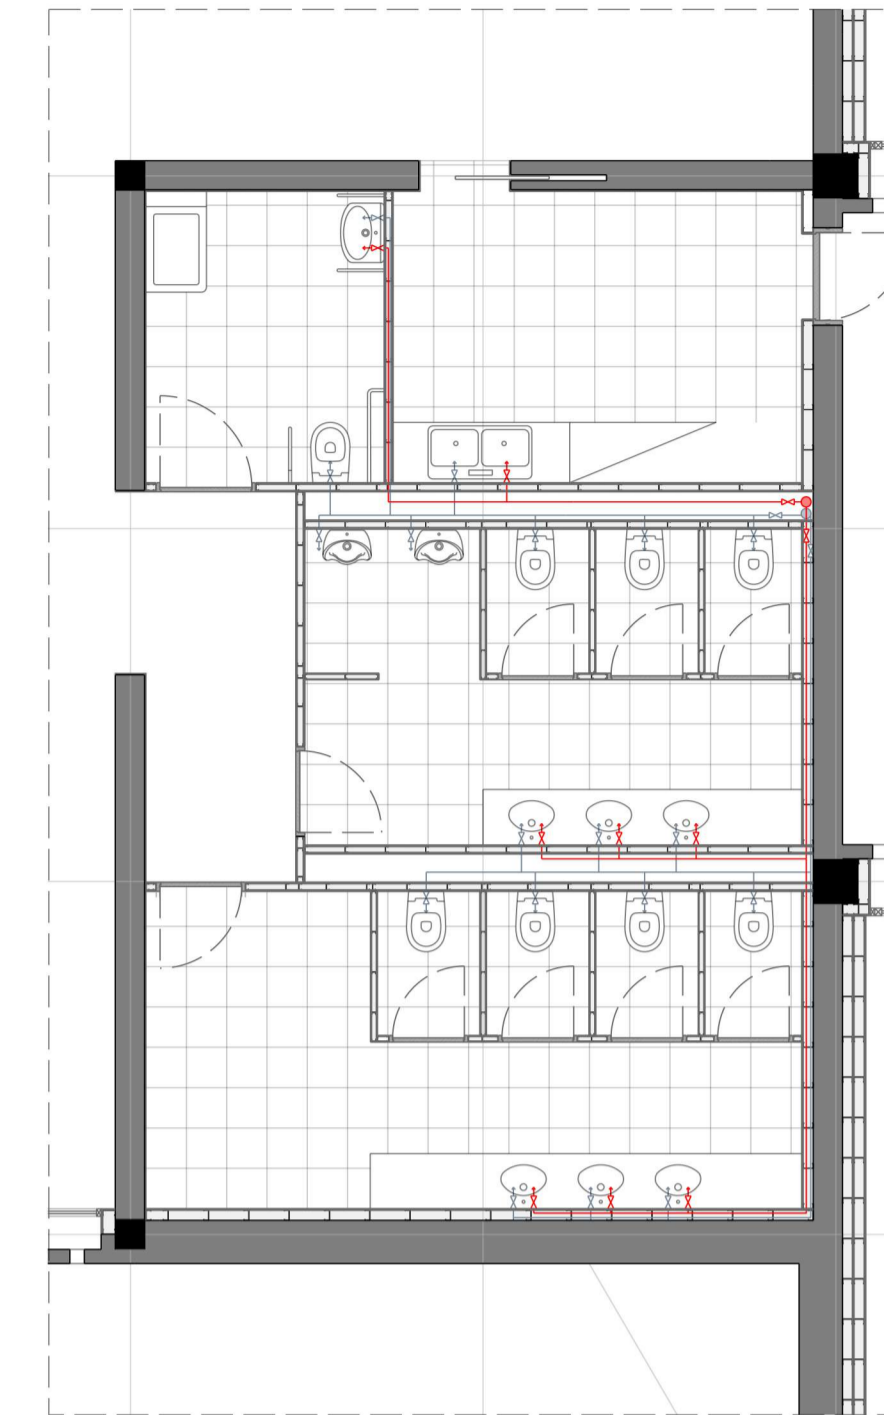

LLEGENDA

- Conducte AFS
- Conducte ACS
- ⊗ Clau de pas AFS
- ⊗ Punt de consum AFS
- ⊗ Clau de pas ACS
- ⊗ Punt de consum ACS
- ⊗ Bomba geotèrmica
- Dipòsit d'inèrcia

Planta soterrani

