


Estudi pel disseny i anàlisi estructural d'una coberta pel local d'assaig dels Minyons de Terrassa

PAU FIGUERAS DUCH
GRETI
ESCALA 1:100

PERFIL ESTRUCTURA COMPLETA

PLANO
2

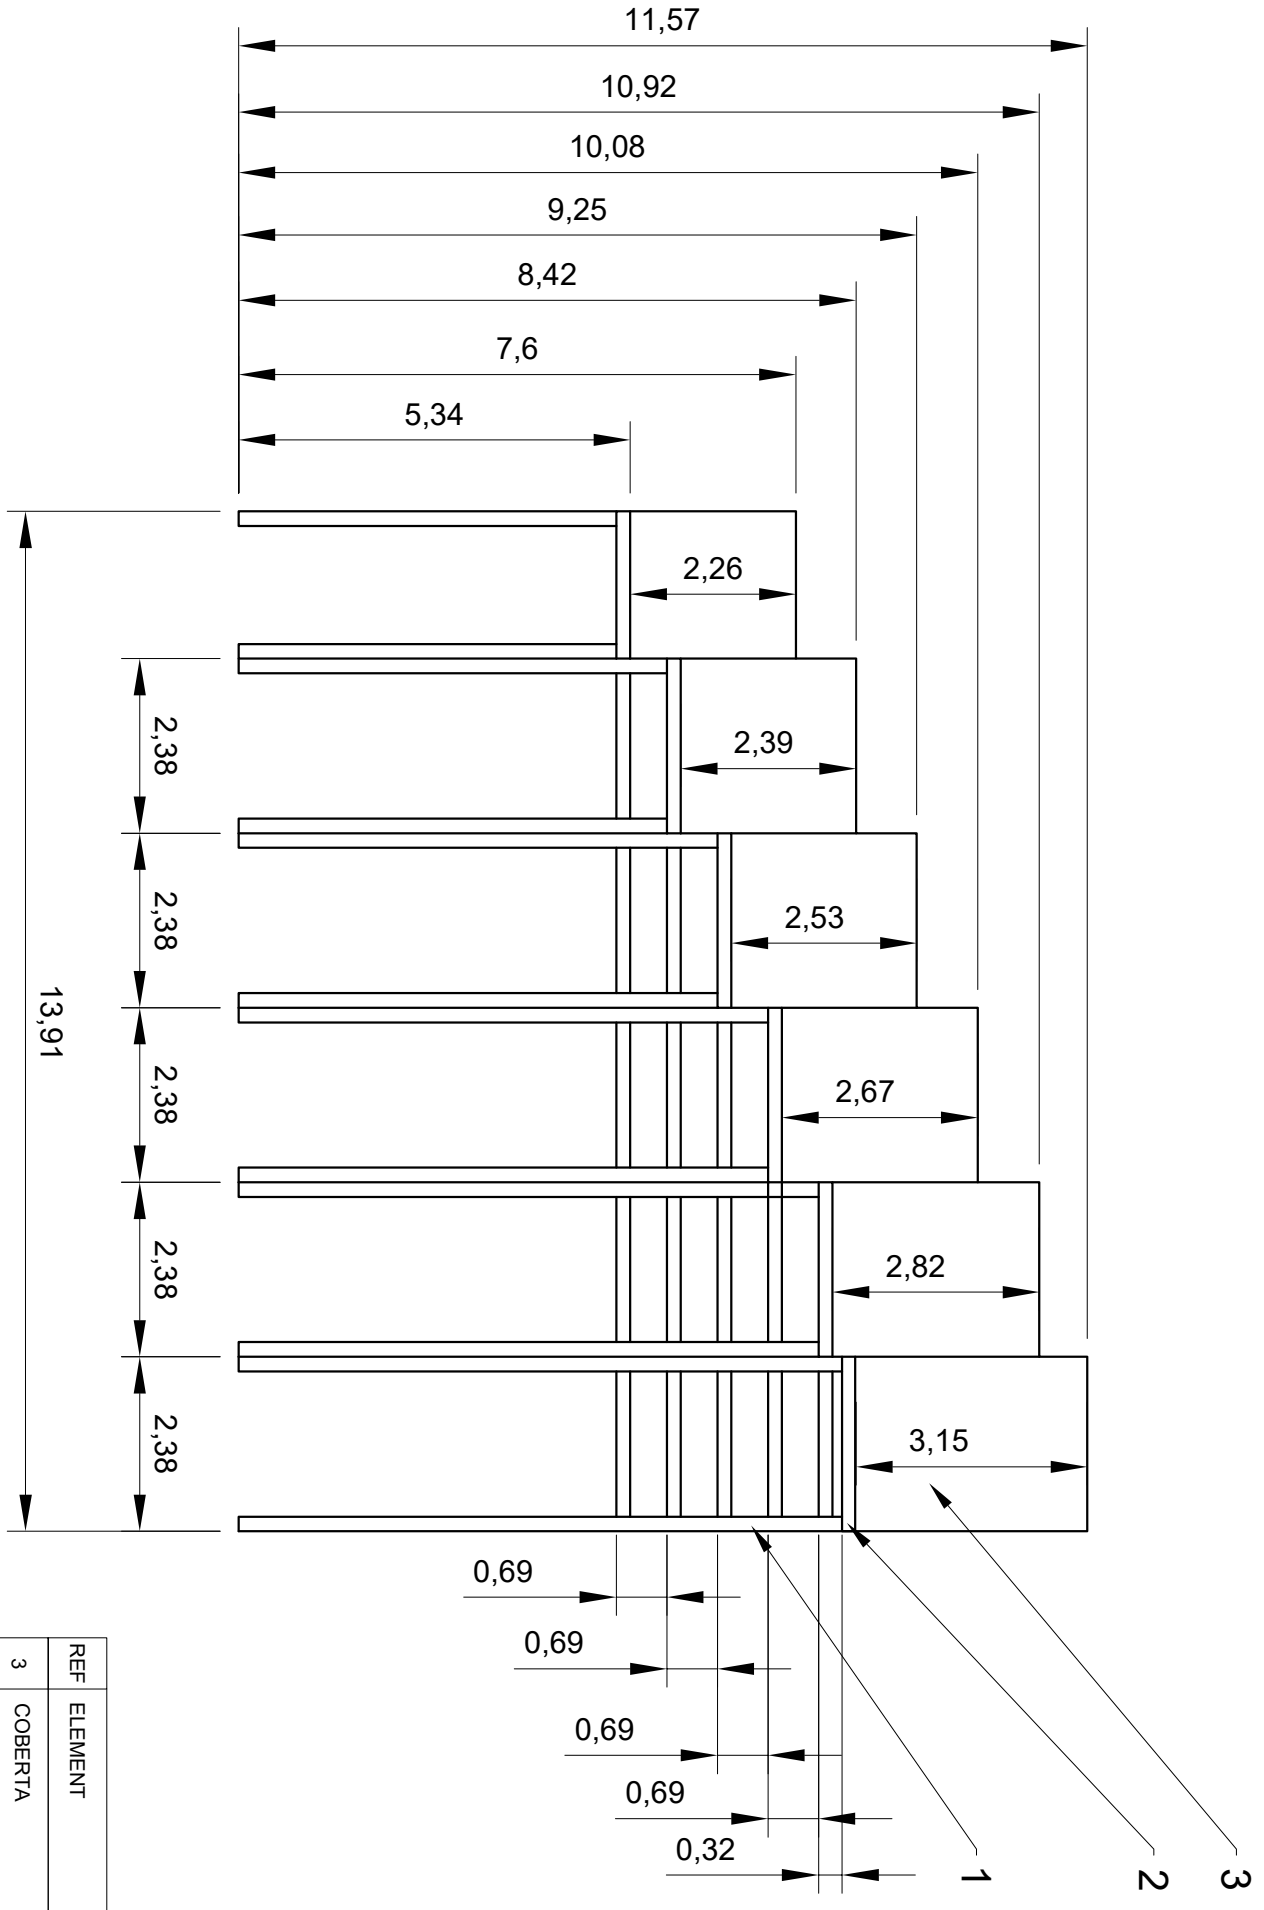

REF	ELEMENT
3	COBERTA
2	BIGA INFERIOR IPBI-200
1	PILAR INFERIOR IPBI-200