



Alzado Carrer del Pont
E: 1/200



Sección A-A'
E: 1/200

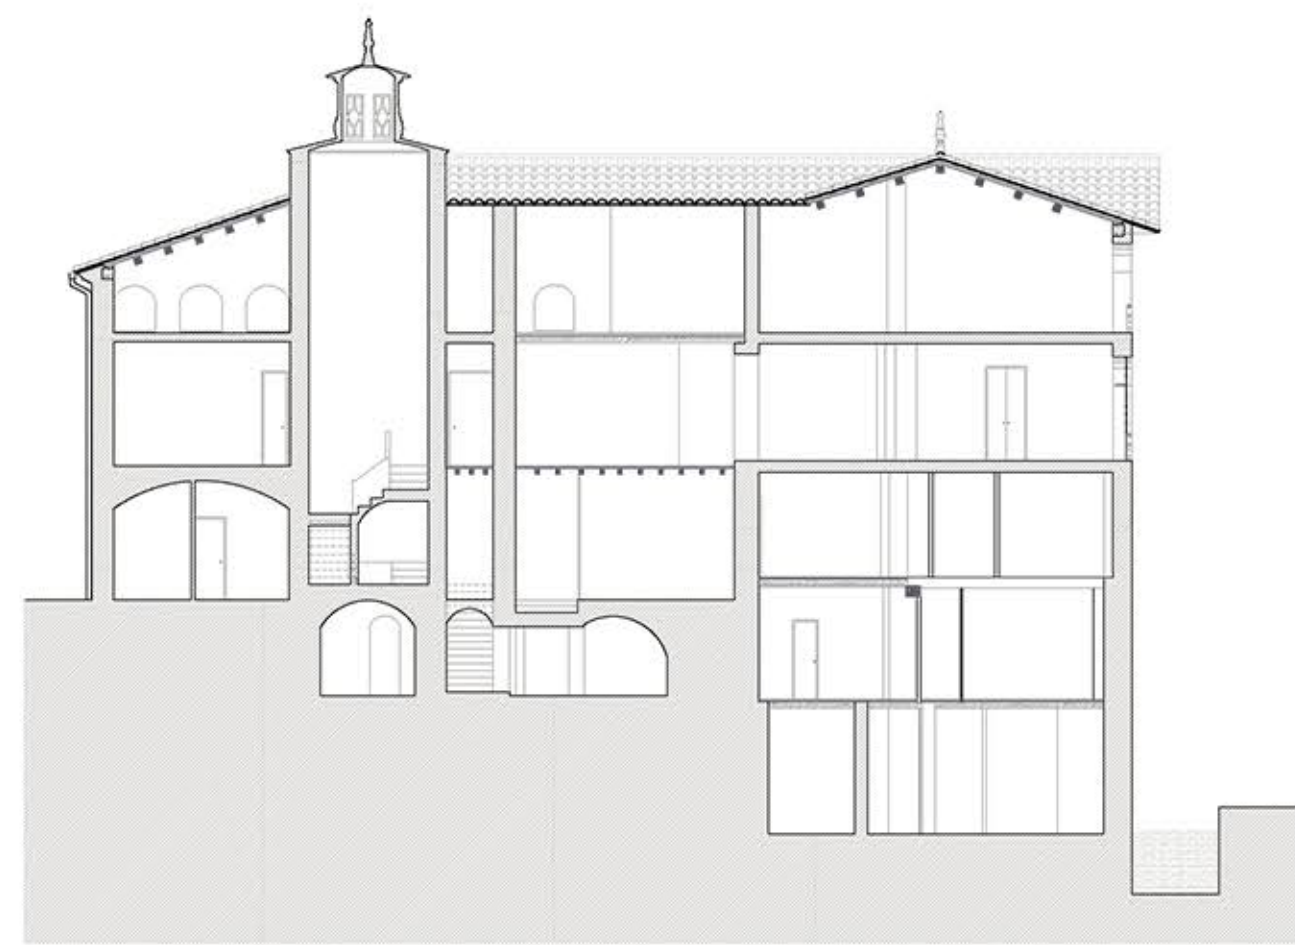

Sección B-B'
E: 1/200

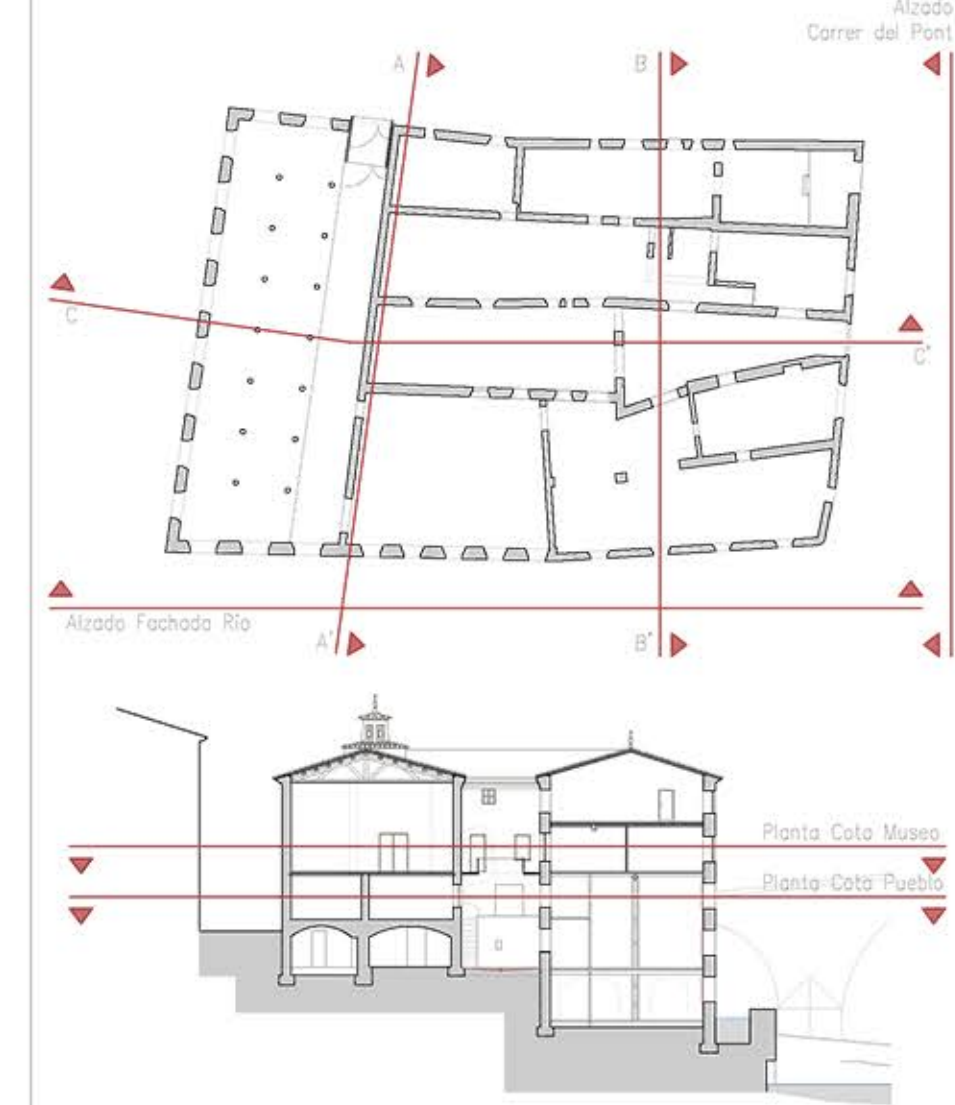


Planta Cota Museo
E: 1/200



Planta Cota Pueblo
E: 1/200



Alzado Fachada Río
E: 1/200

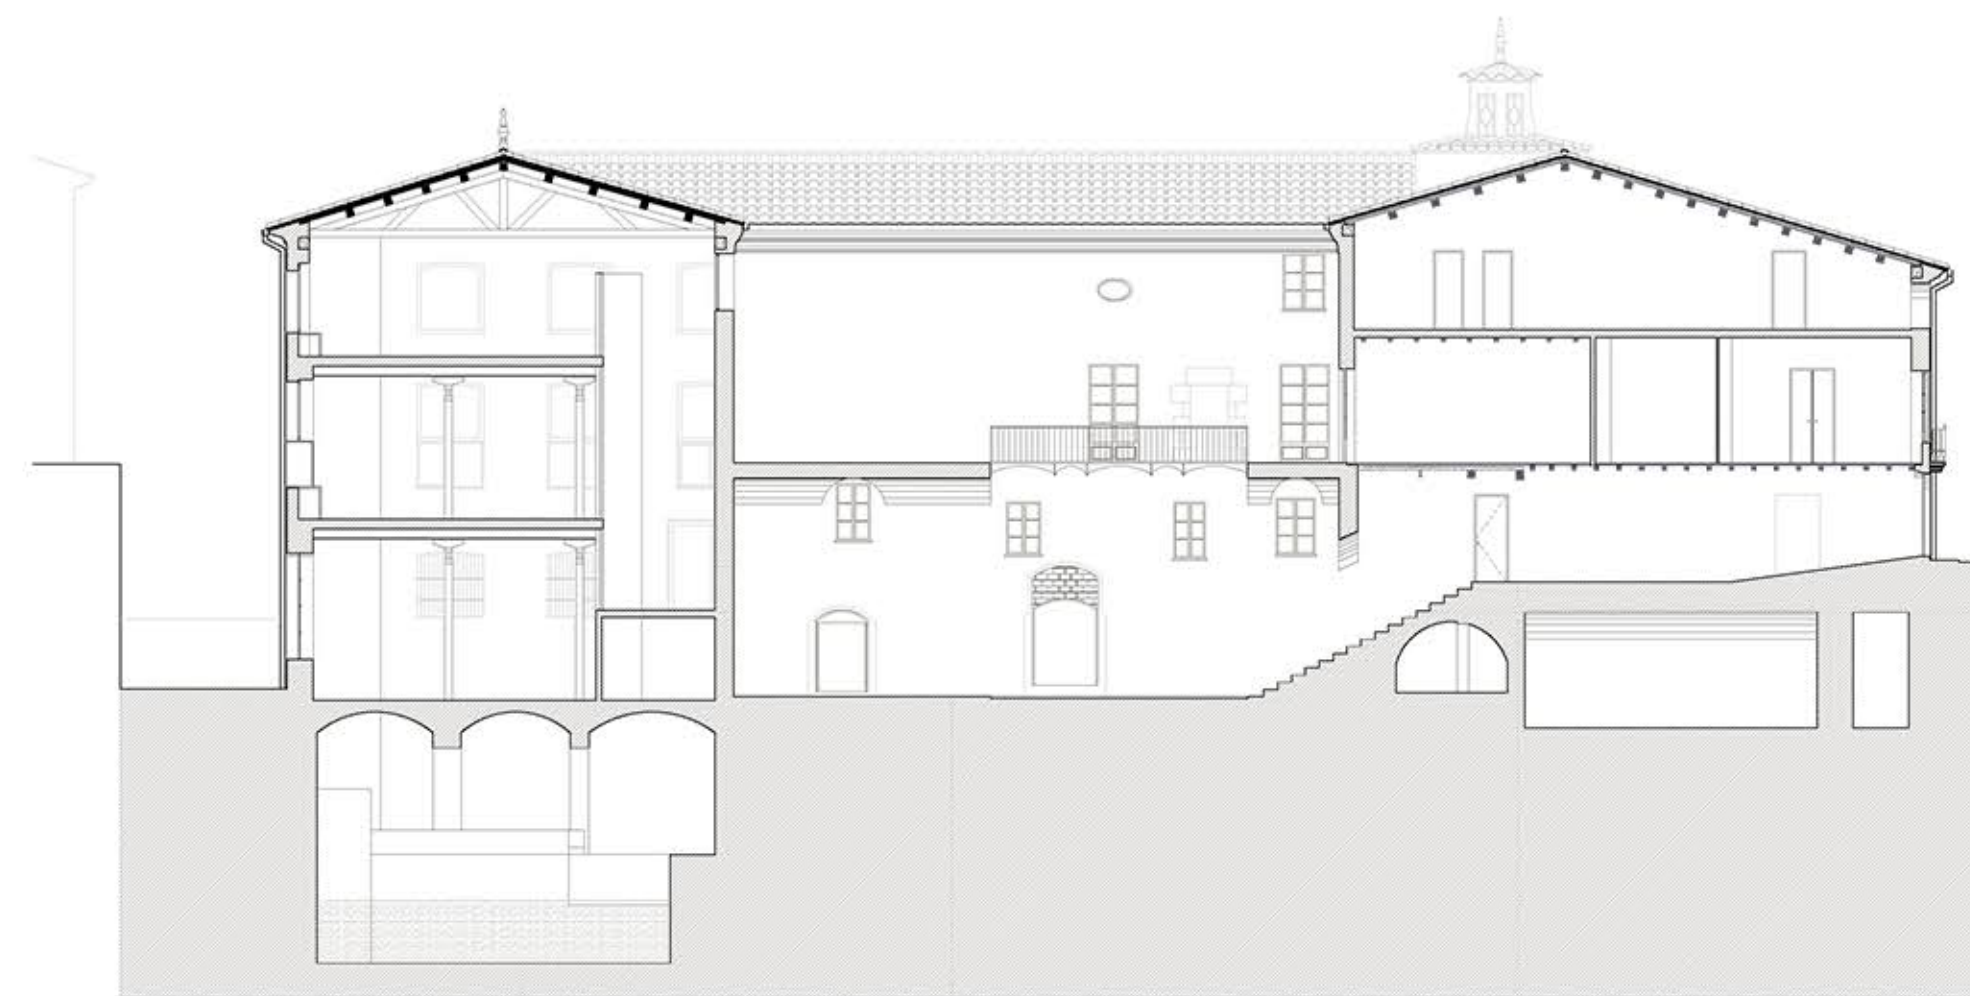

Sección C-C'
E: 1/200

CENTRO CULTURAL 1_04
 Casa Torres-Amat
 Solent - COMARCA DEL BAGES

1 ANÁLISIS
 04 PREEXISTENCIAS: Arquitectura

Rafael Gosull - Paula Millera

M. Arq. ETSAB
 Curs 2017_2018