




Alzada Carrer Torres Amat
E: 1/200




Alzada Carrer Pelotero
E: 1/200

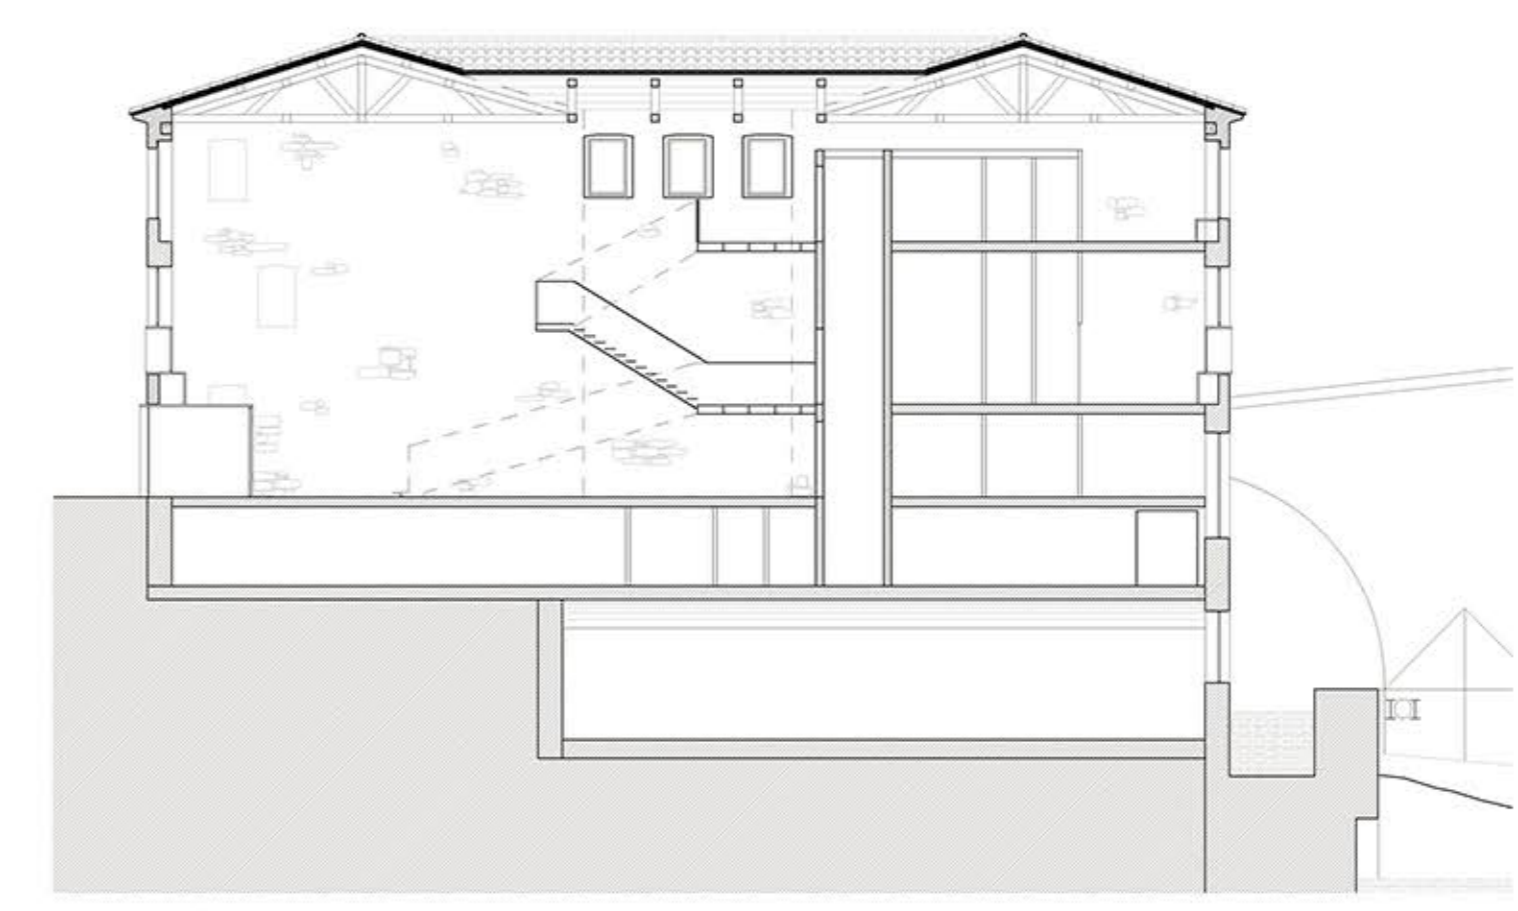


Sección D-D
E: 1/200

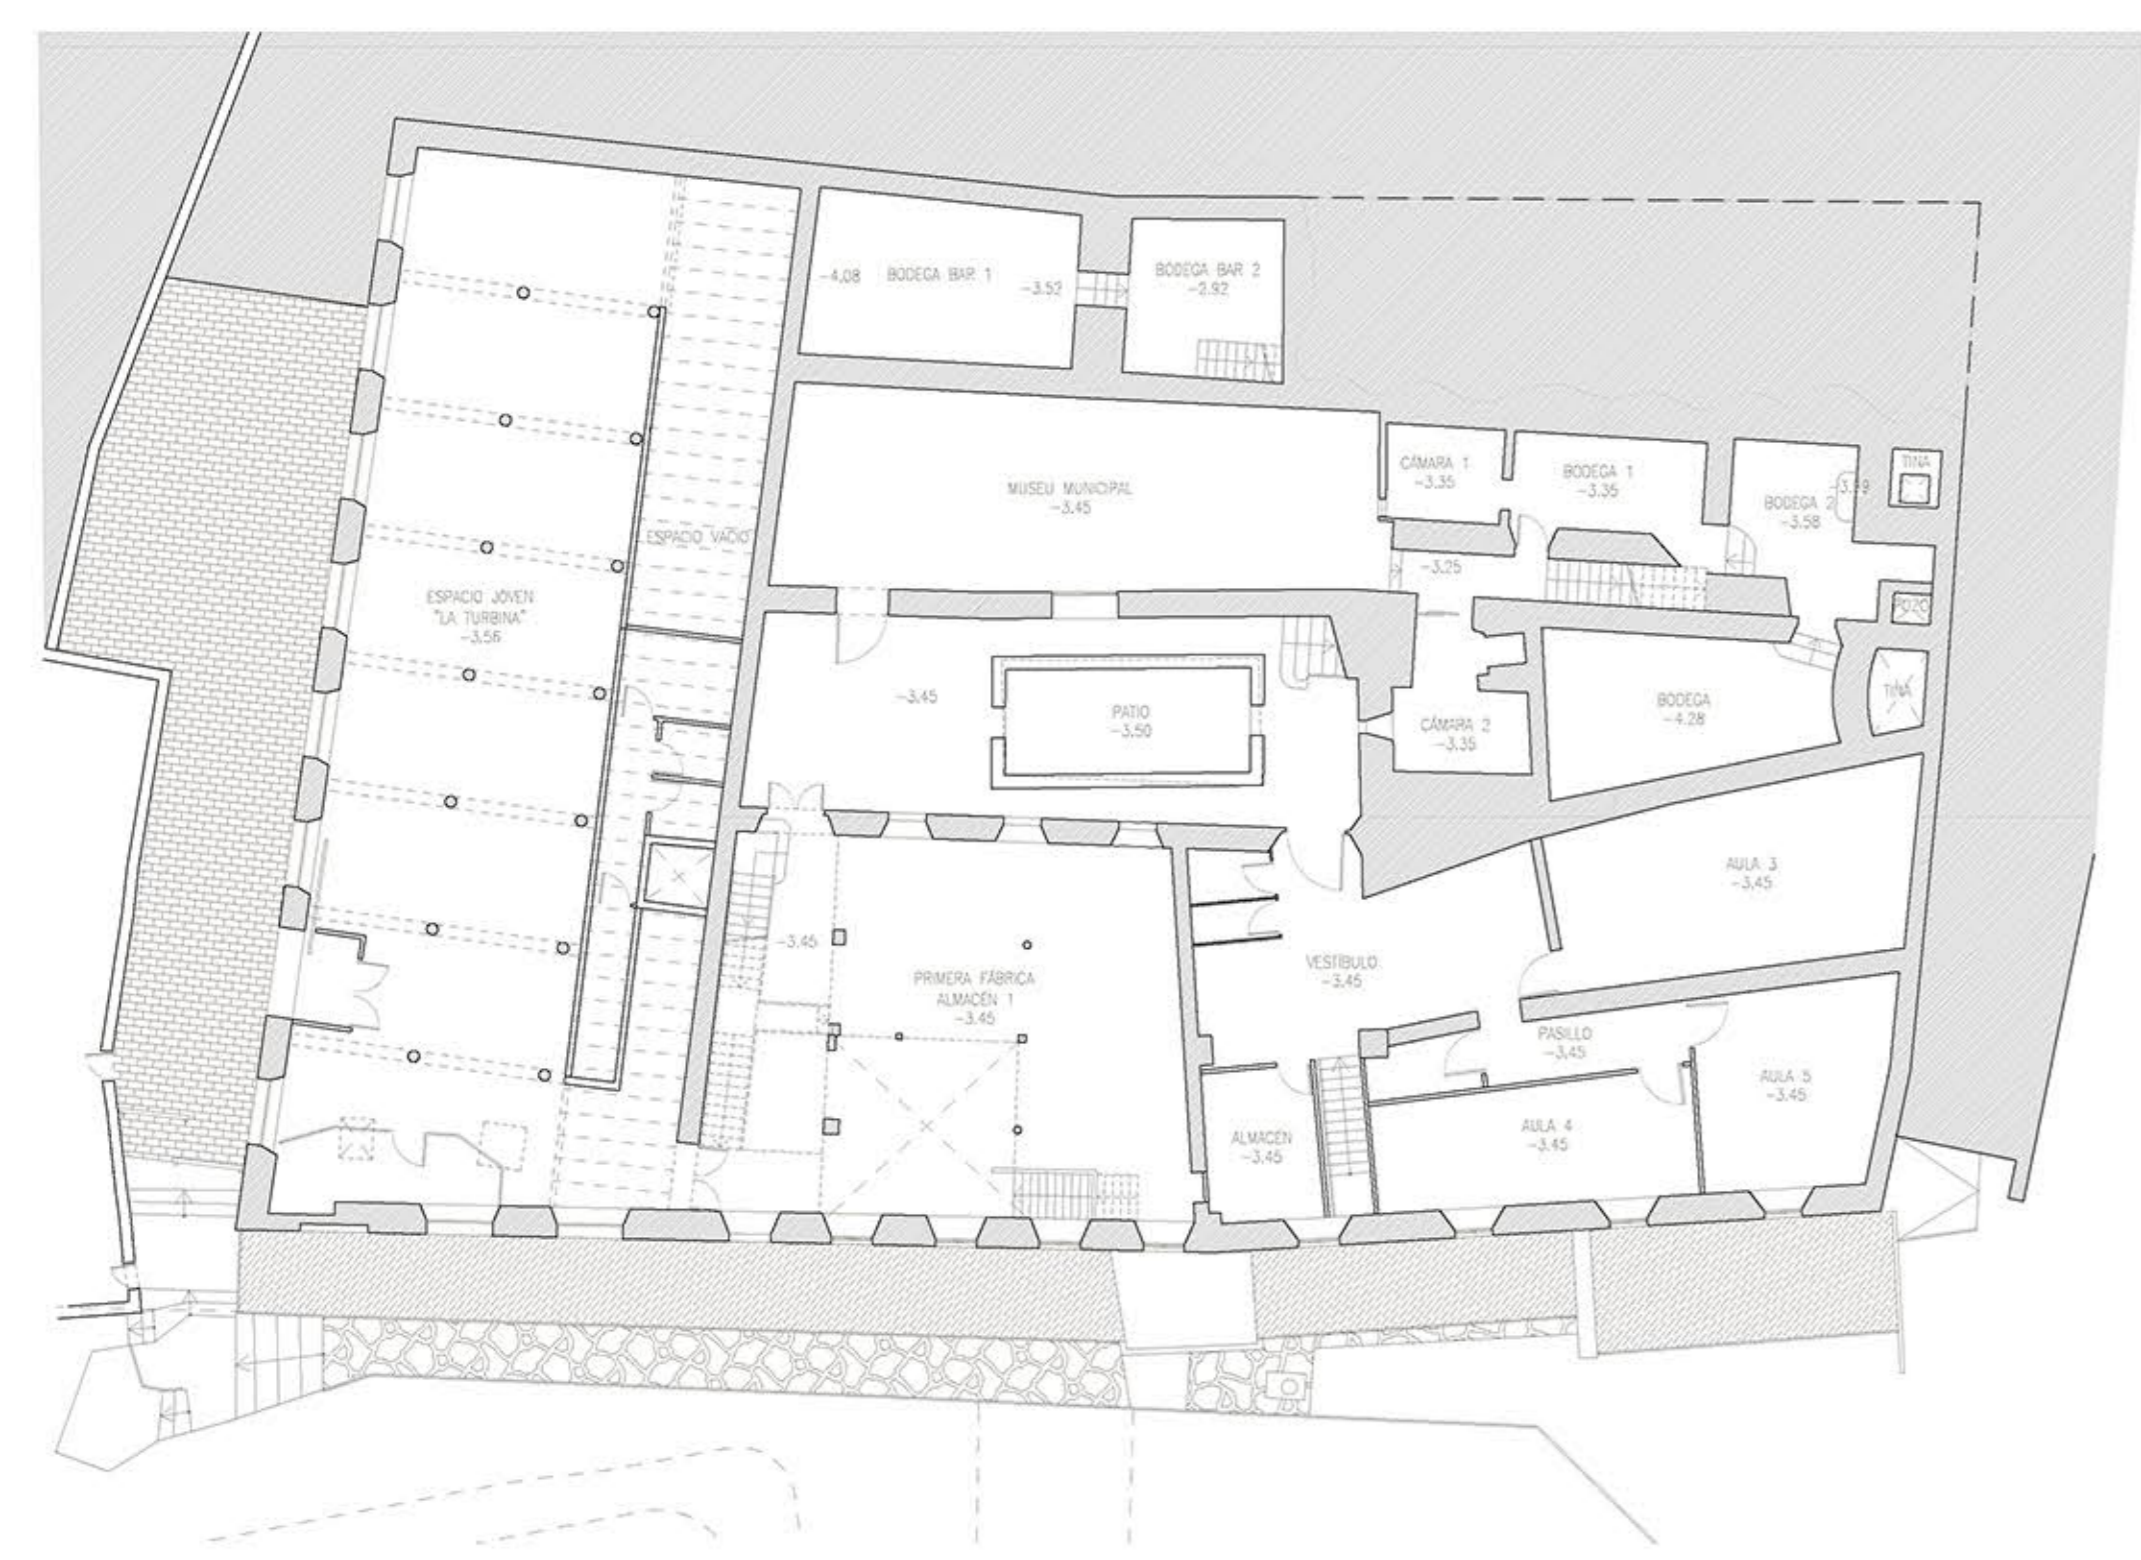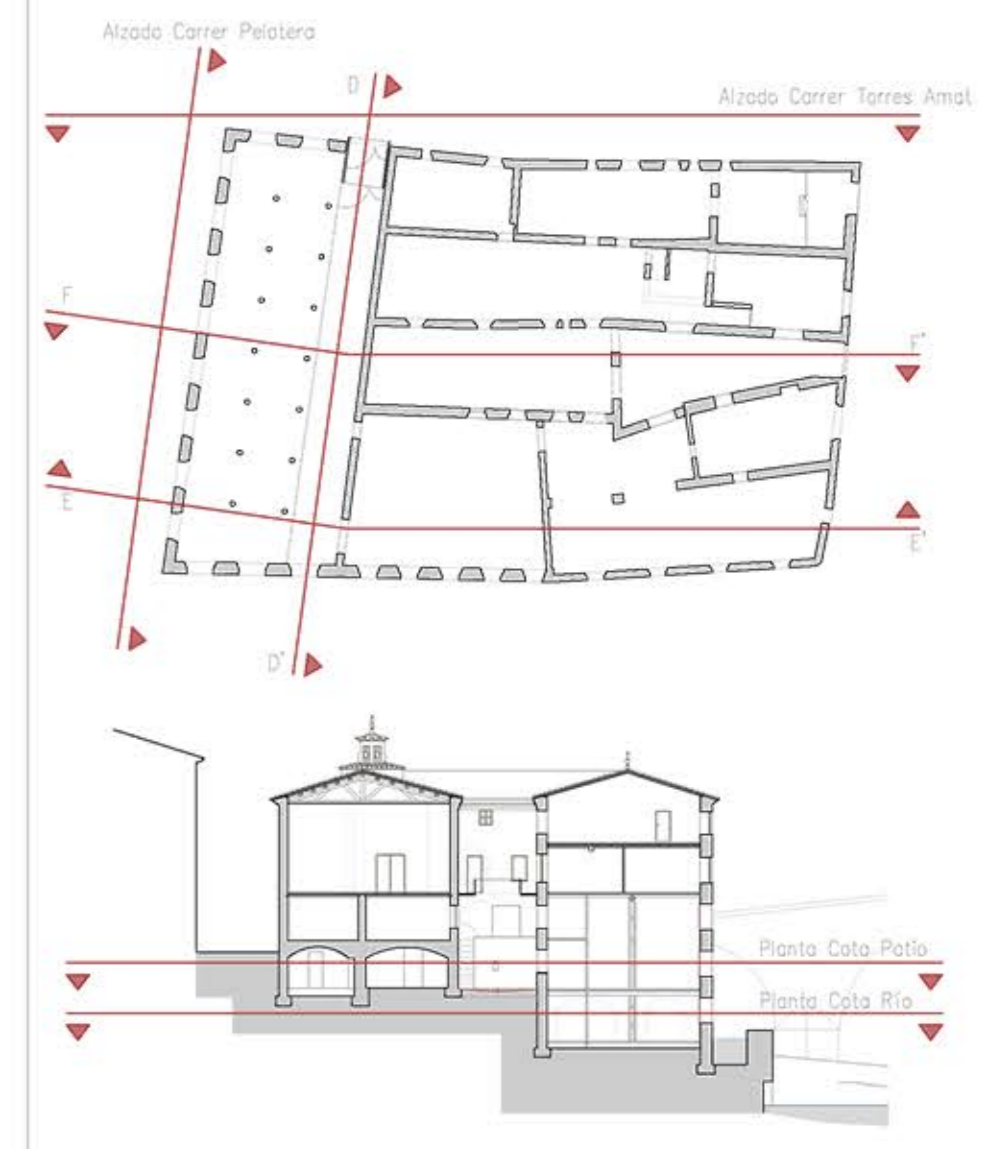


Planta Cota Patio
E: 1/200

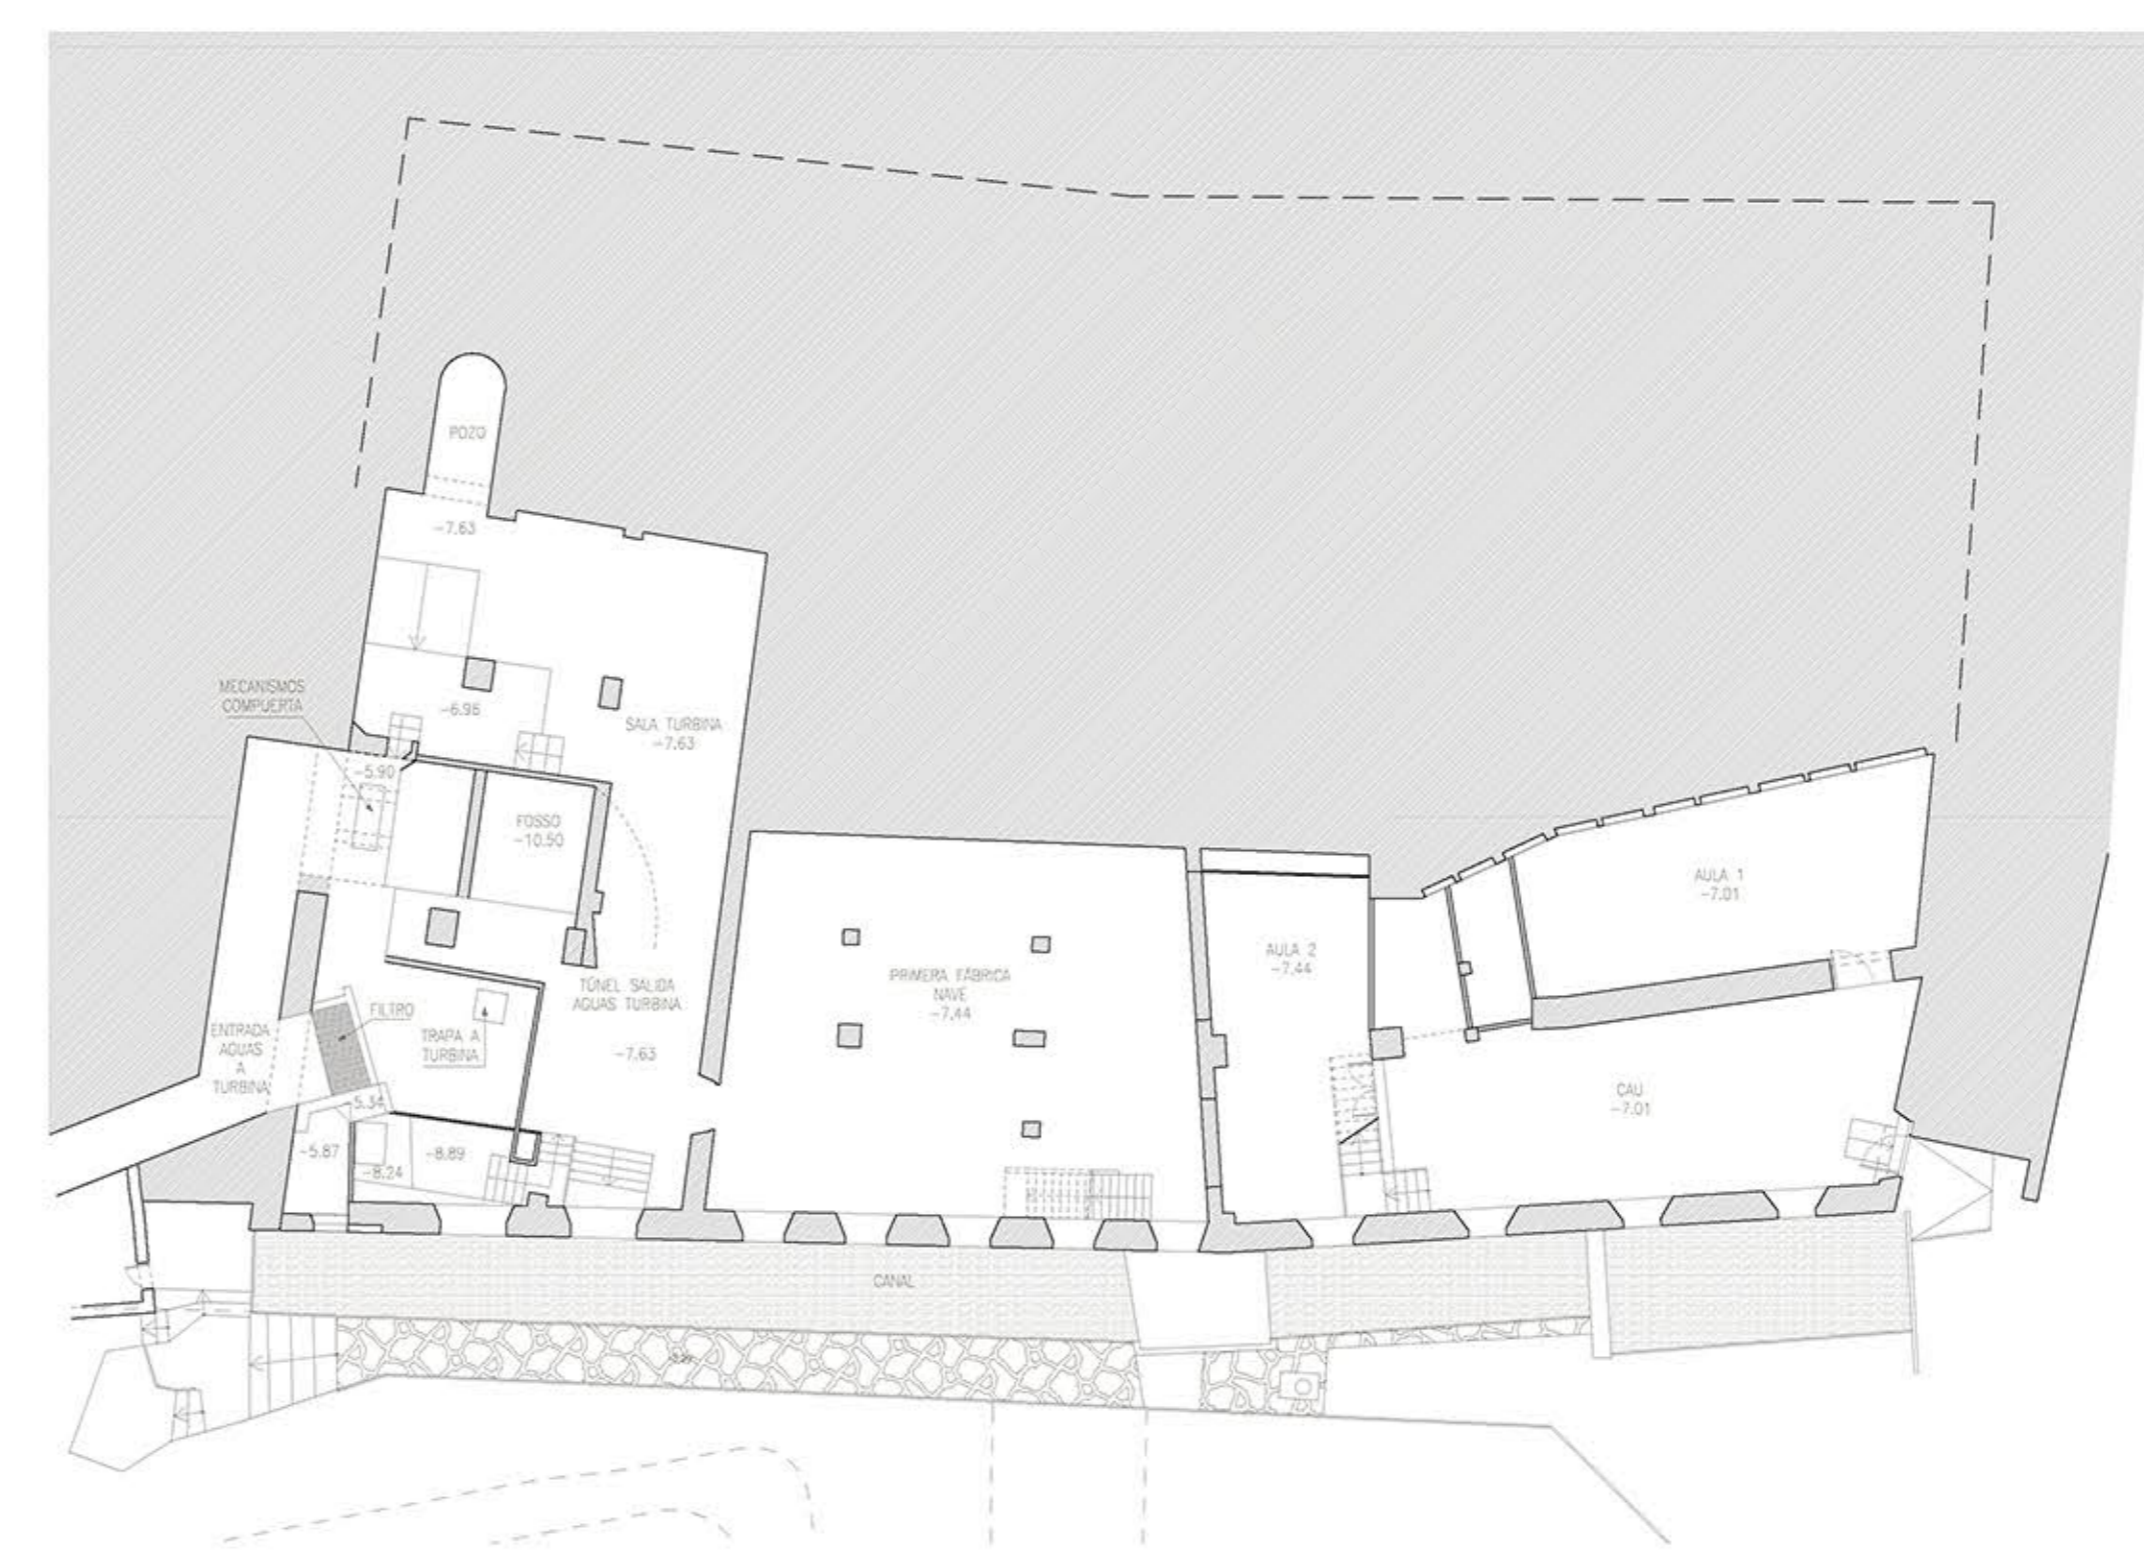

Planta Cota Río
E: 1/200

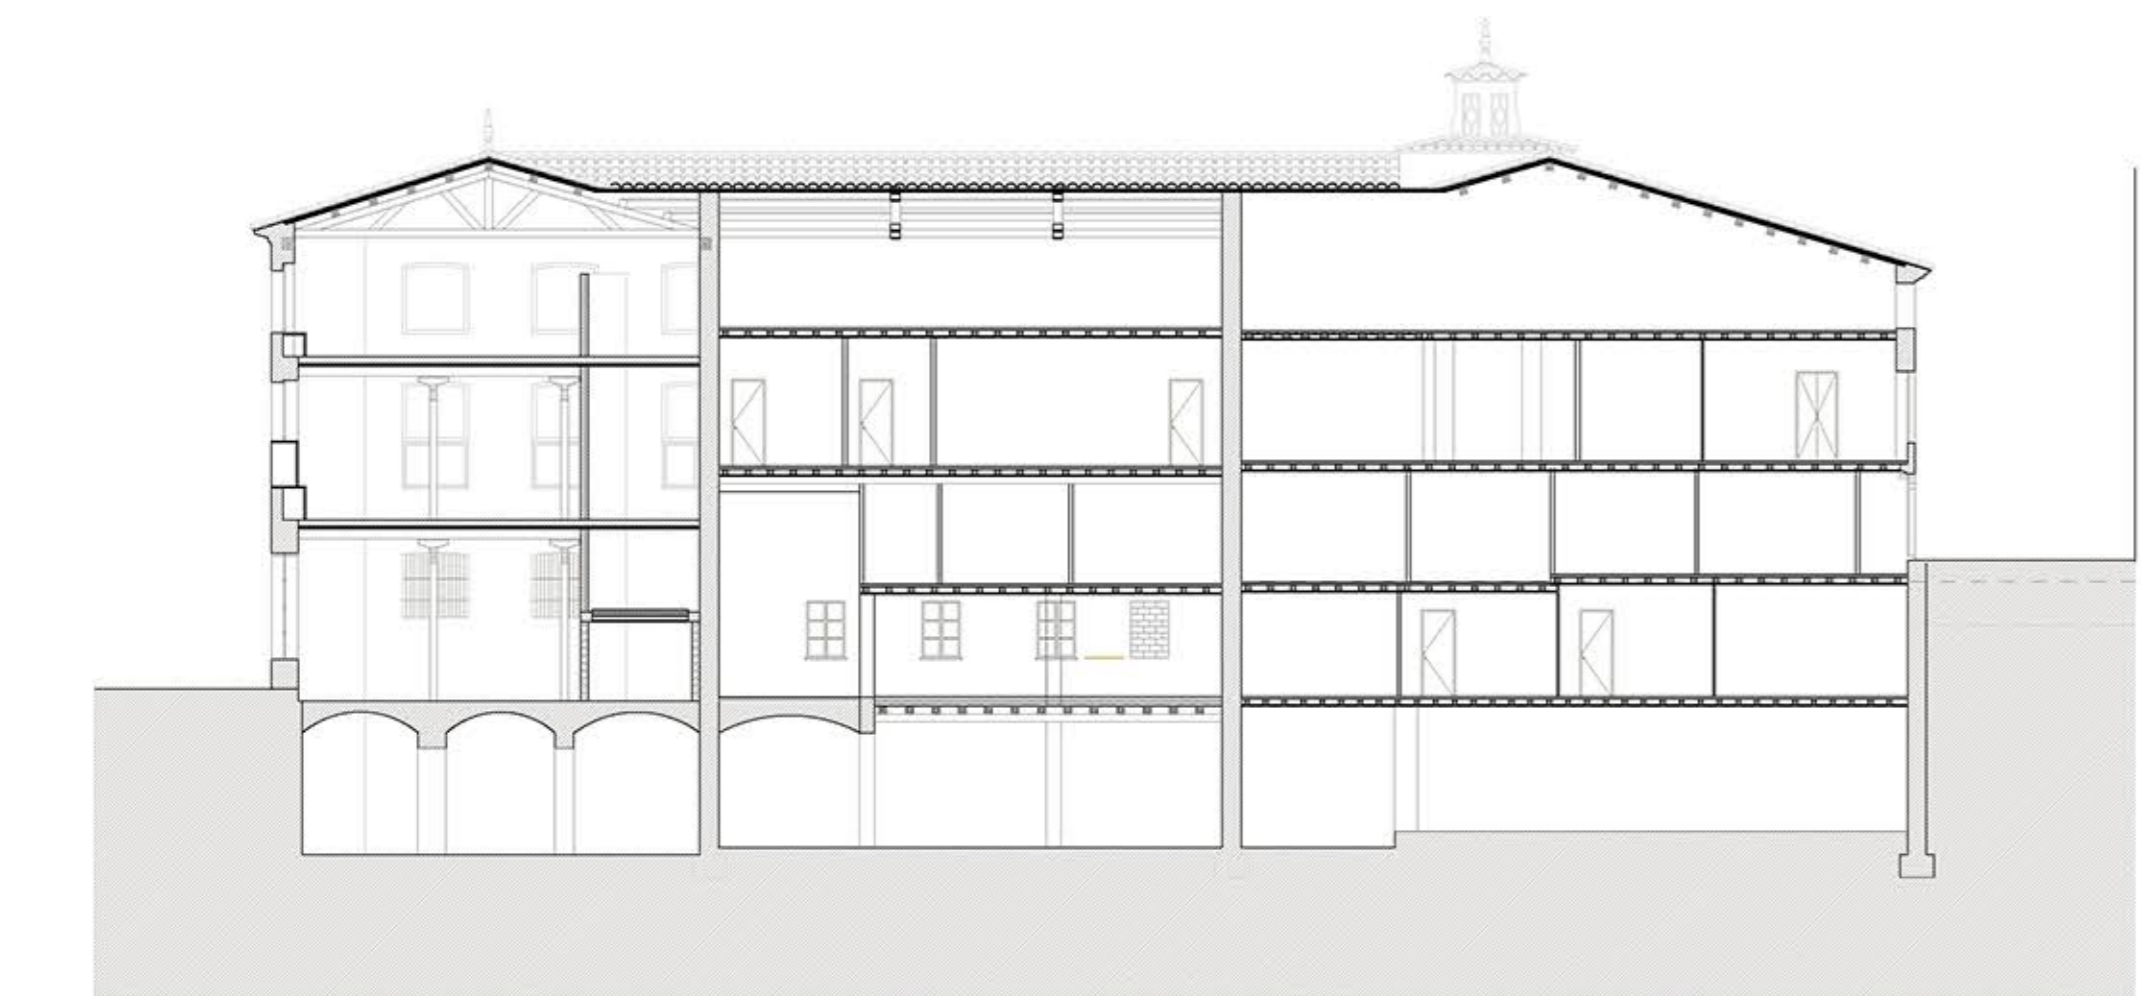

Sección E-E
E: 1/200

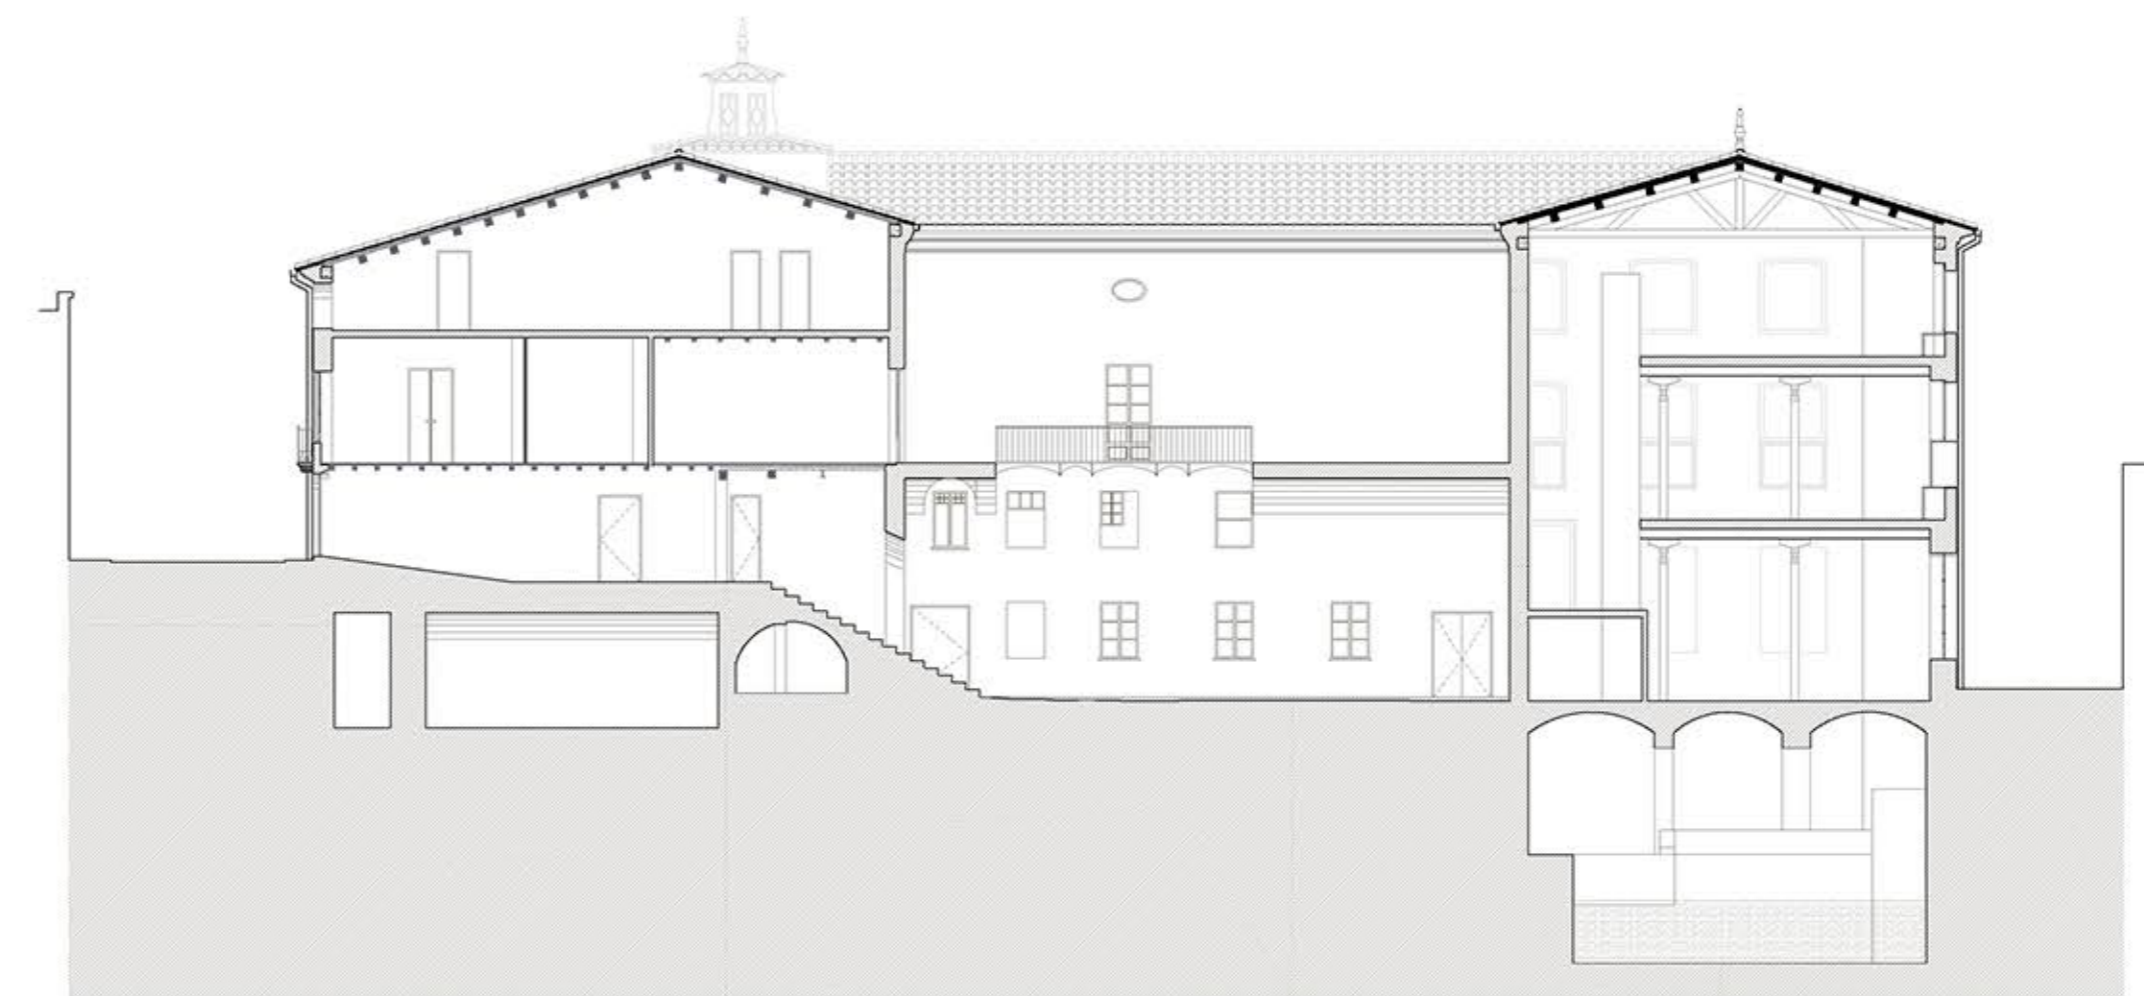

Sección F-F
E: 1/200