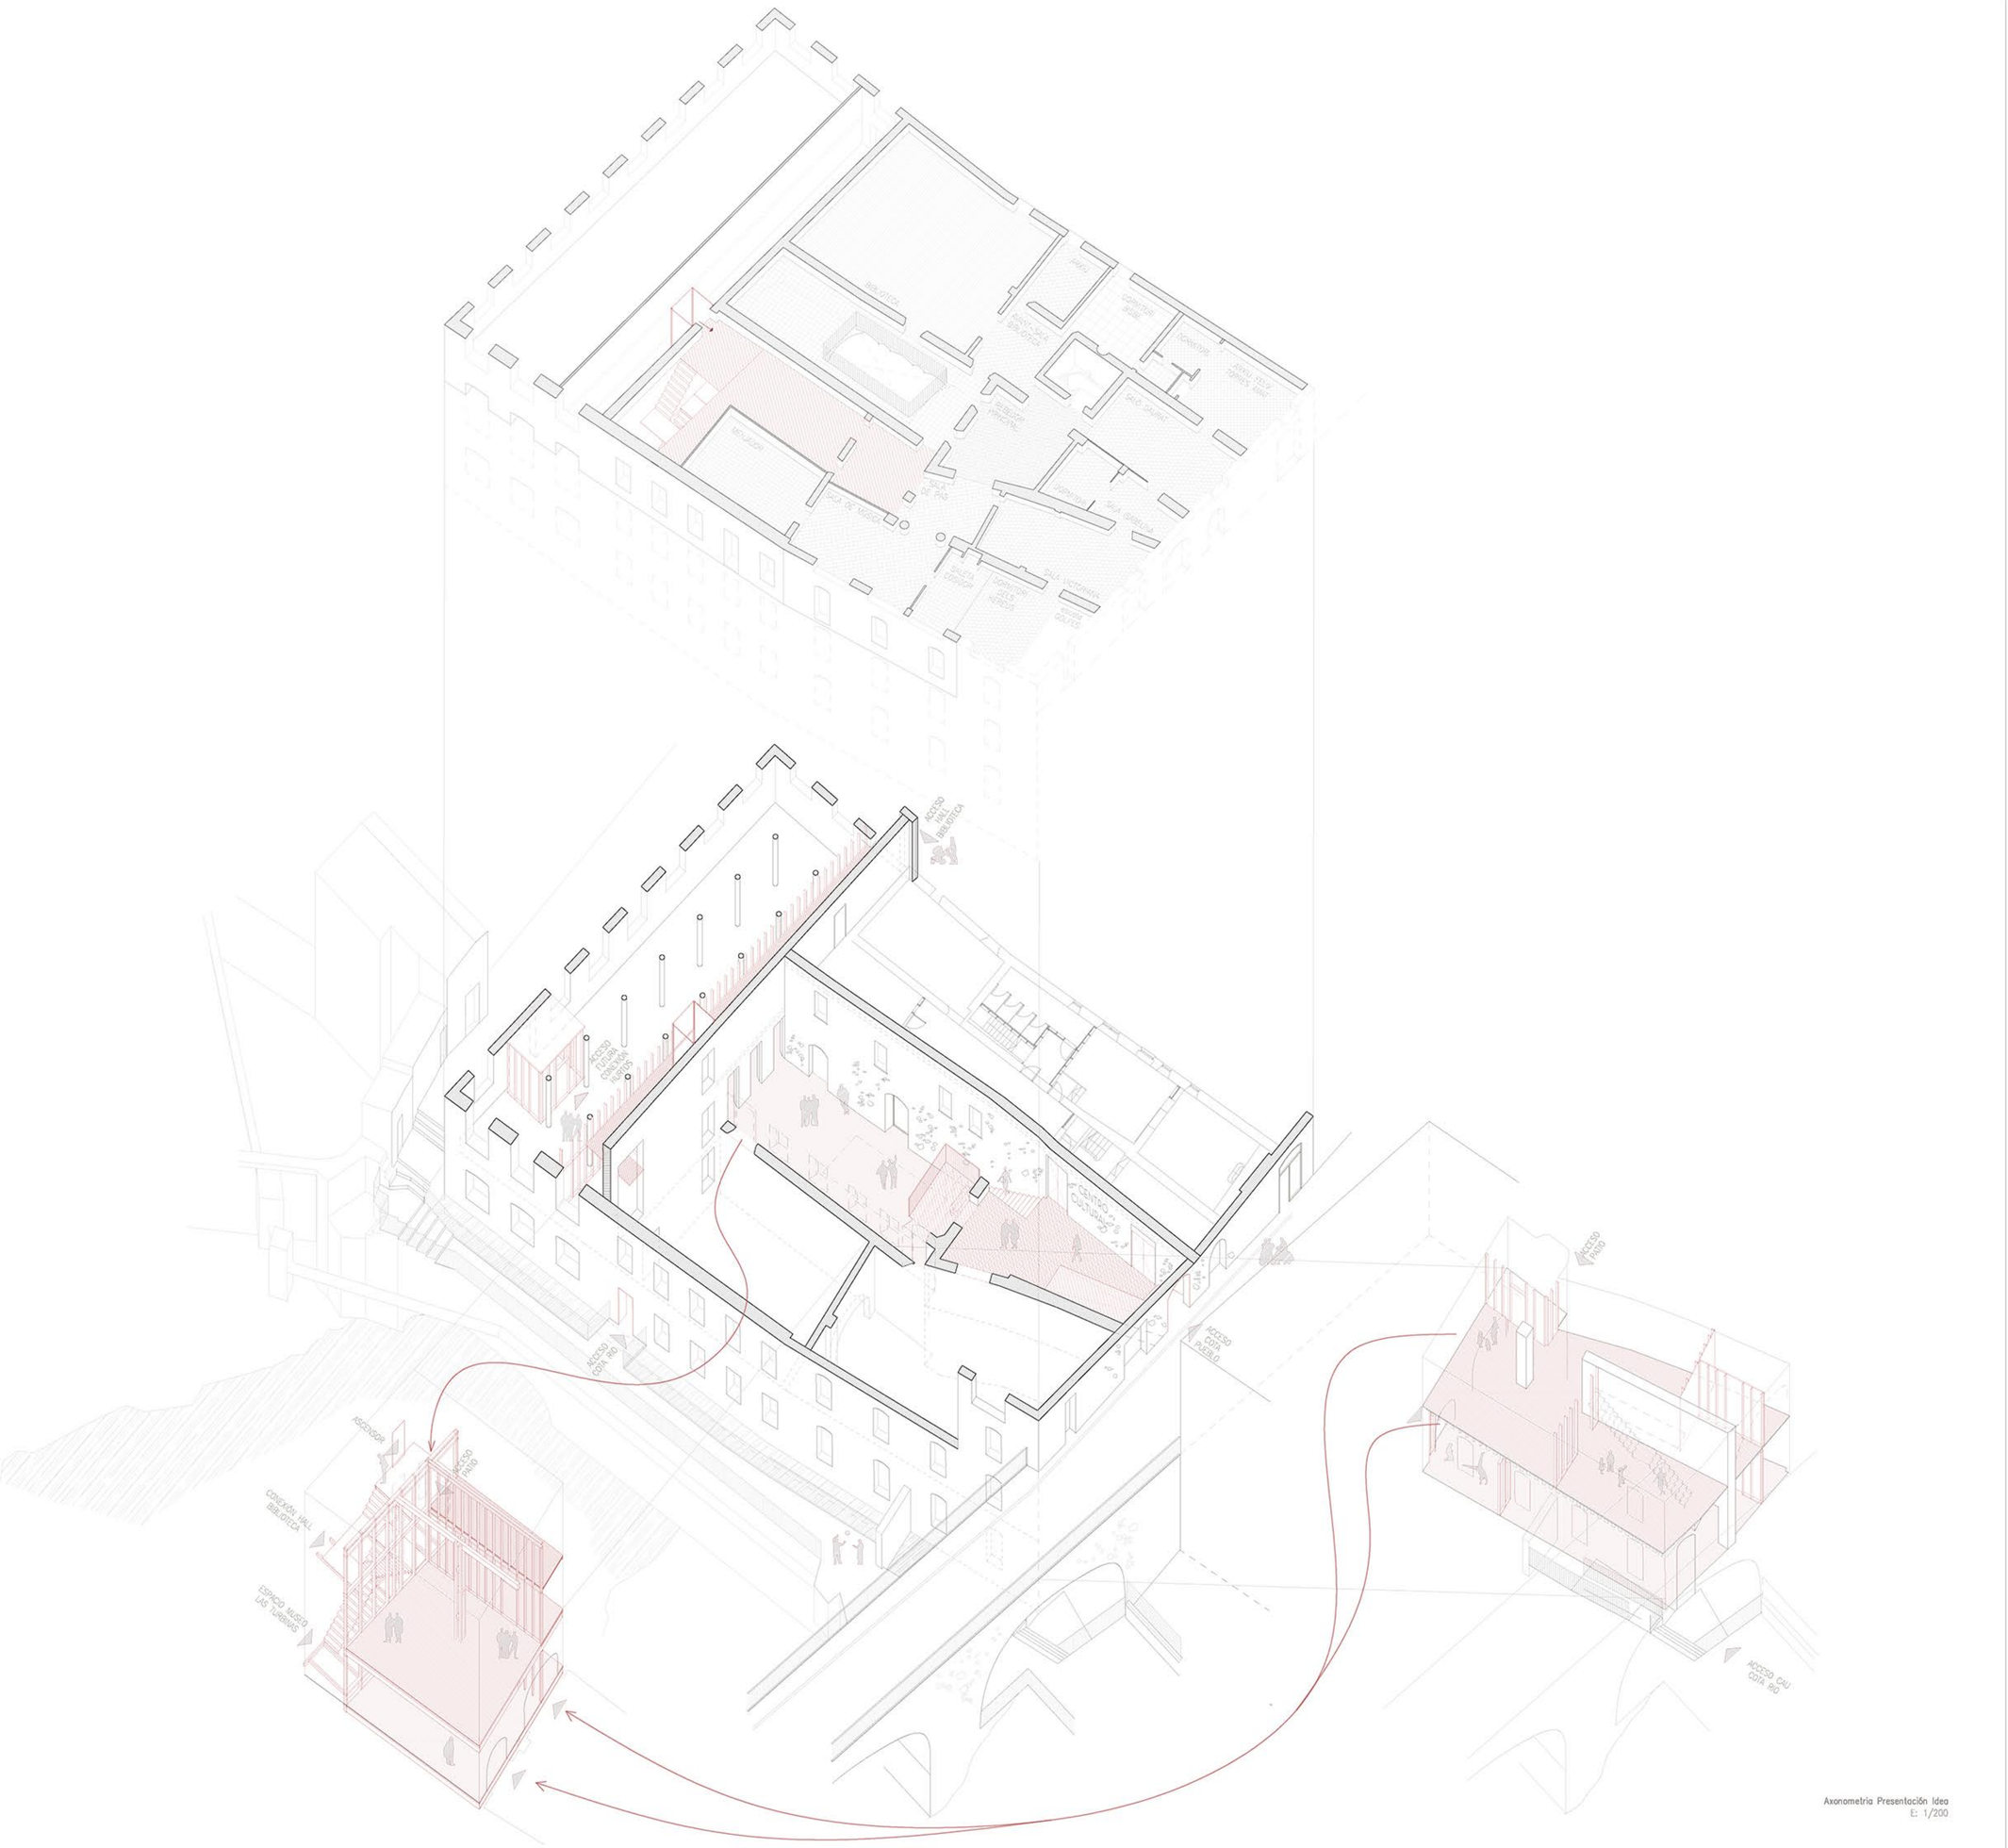

Axonometria Presentación Idea
E: 1/200

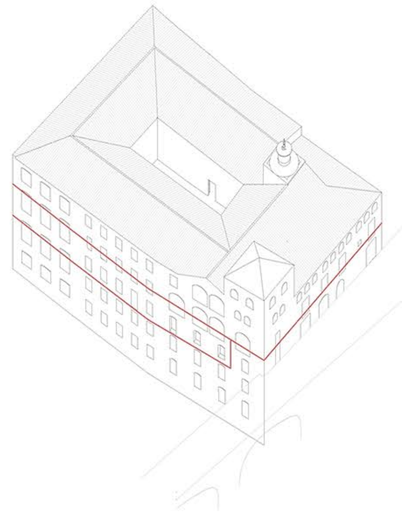

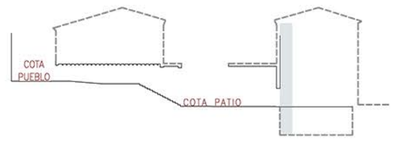

CONEXIÓN POR CENTRO CULTURAL: DEL PUEBLO AL PATIO

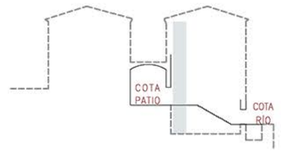

CONEXIÓN POR CENTRO CULTURAL: DEL PATIO AL RIO

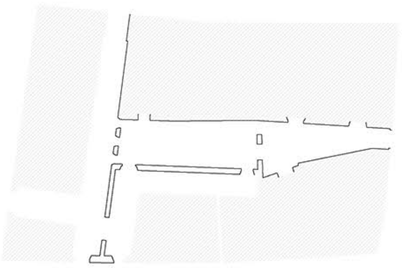

RECORRIDOS Y ACCESIBILIDAD EN TORRES AMAT

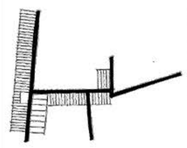

CENTRO CULTURAL 2_01

Casa Torres-Amat
Sallent – COMARCA DEL BAGES

2 PROPUESTA
01 PRESENTACIÓN IDEA

Rafael Gasull – Paula Millera

M Arq ETSAV
Curs 2017_2018