






Alzado Norte
E: 1/50



Alzado Este
E: 1/50




Alzado Sur
E: 1/50

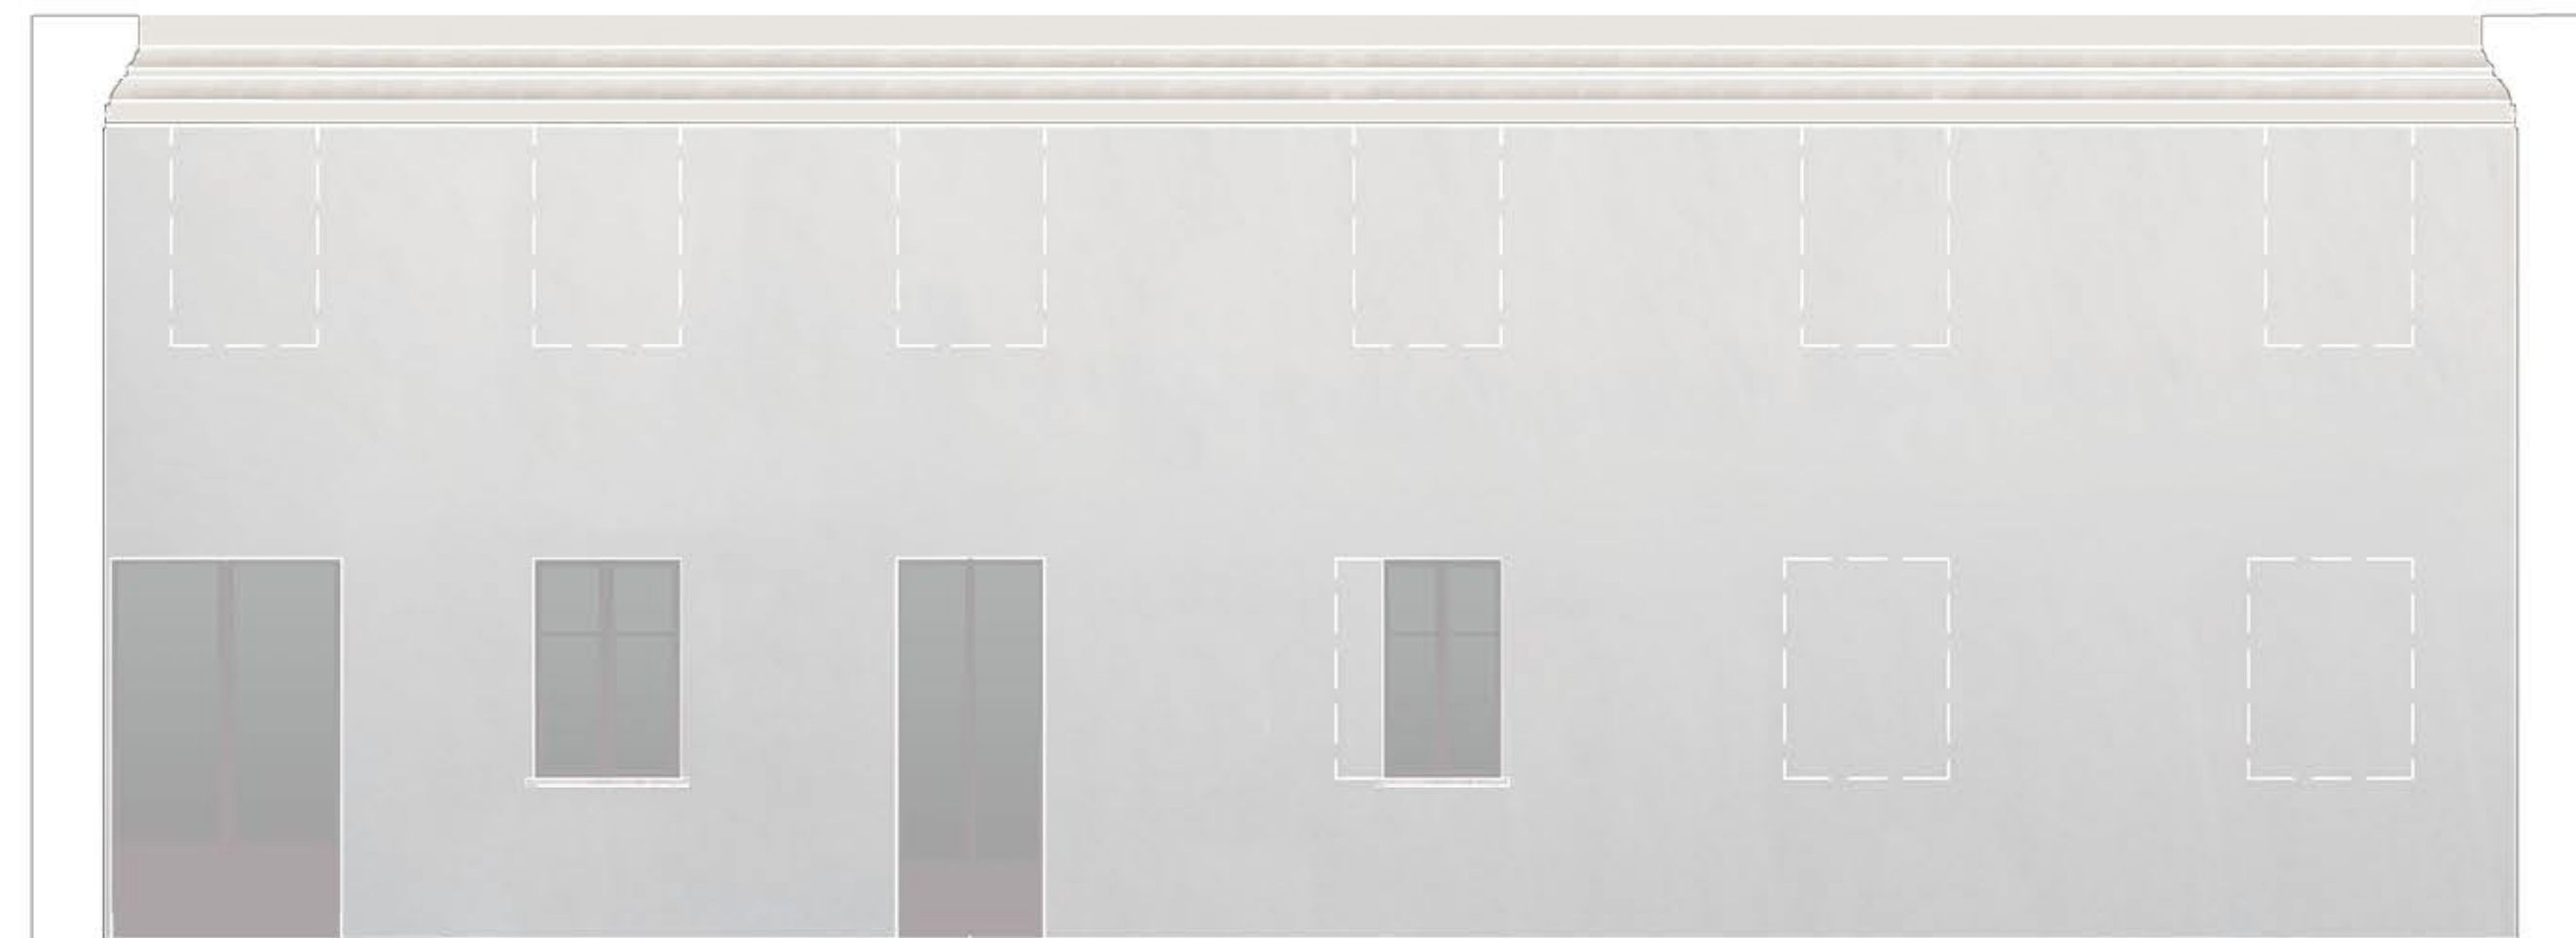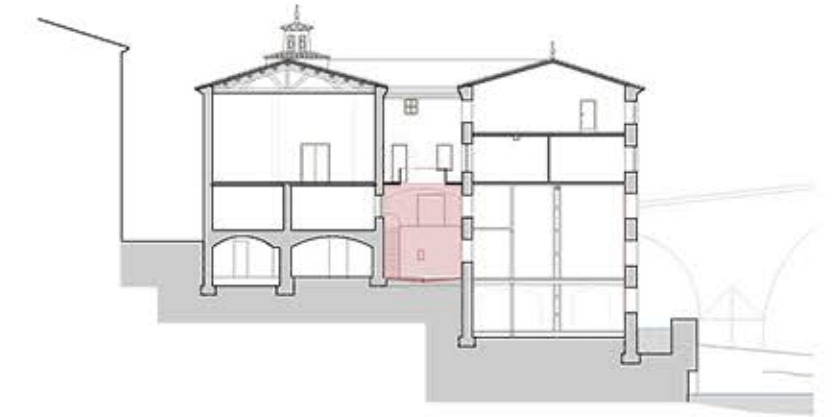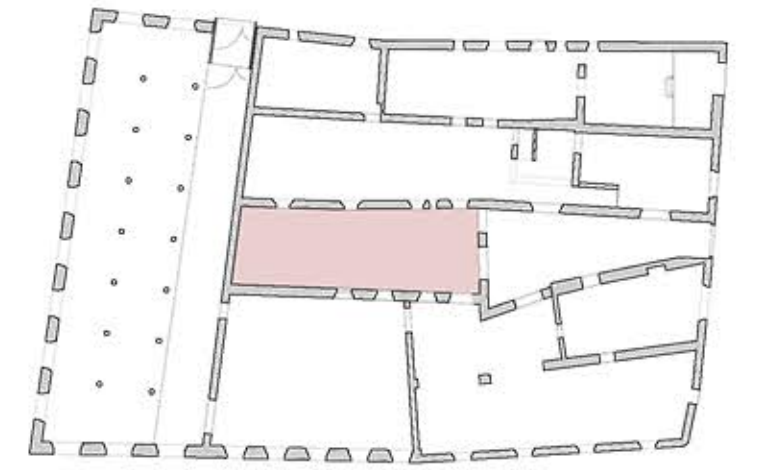

Alzado Oeste
E: 1/50



Vista Intervención en Patio

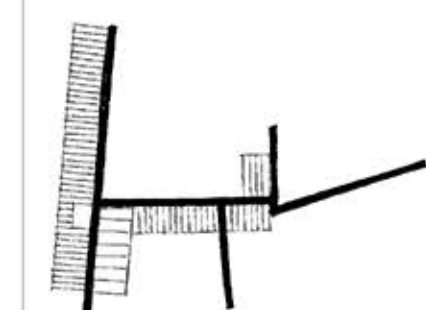

CENTRO CULTURAL 2_13
 Casa Torres-Amat
 Sallent - COMARCA DEL BAGES
 2 PROPUESTA
 13 ADECUACIÓN: Estado Actual
 Patio

Rafael Gasull

M. Arg. ETSAP
 Gure. 2011_2018