





**PAVIMENT ACTUAL**

 Paviment existent

 Solera preexistent







- PAVIMENTS**
- Tot-U (P1) \*
  - Graves (P2)
  - Canyís preexistent
  - Estaques vives (CE1)
  - Solera preexistent
  - Sorra garbellada (P6)
  - Cobert. branques vives (CE5)
  - Pedres (CE2)
  - Palissada viva (CE4)


\* El codi alfanumèric fa referència als amidaments del pressupost



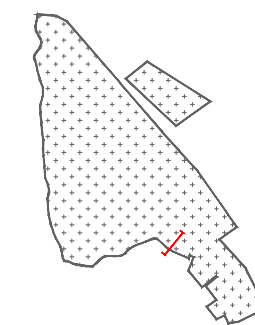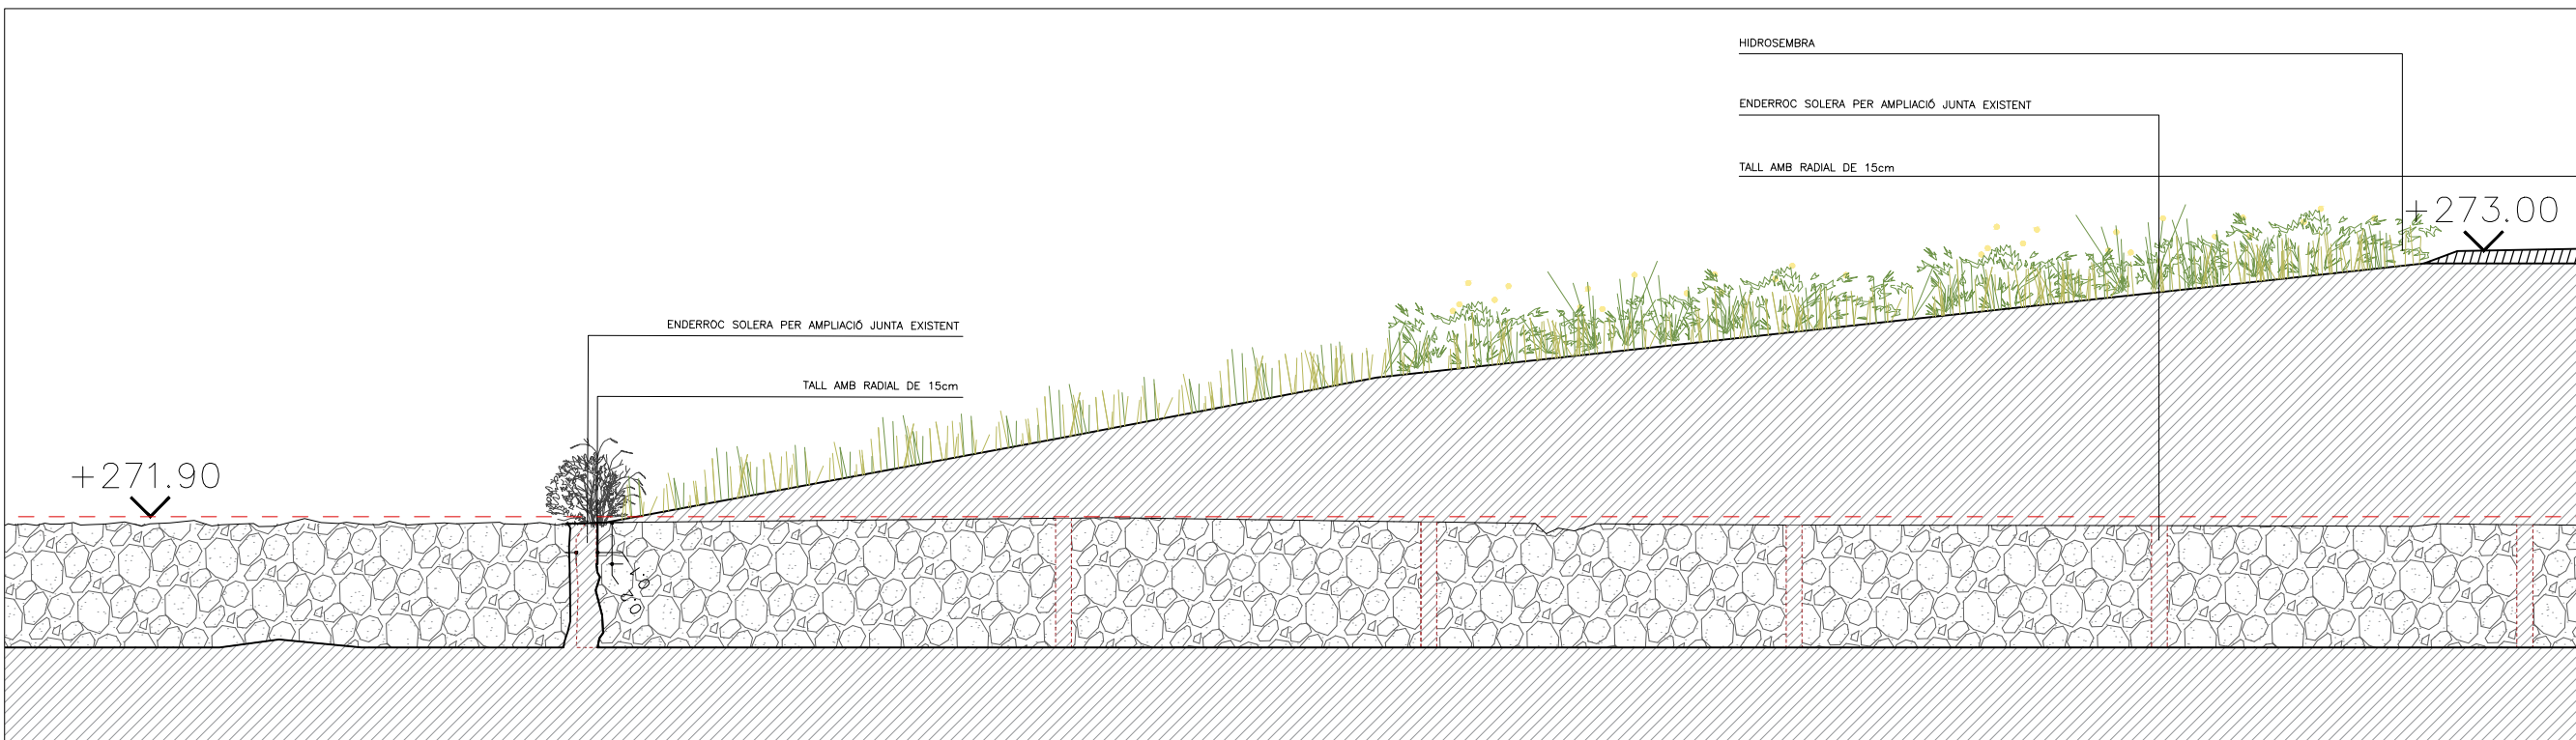




**PROCÉS DE TRACTAMENT SOLERA:**

- 1) Neteja prèvia de la solera preexistent que coïncideix en resituar els residus ceràmics i les tanques, a més de desbrollar la vegetació que sorgeix de les juntes actuals.
- 2) Enderroc del mur de maó preexistent.
- 3) Construcció i col·locació de la barana d'acer inoxidable.
- 4) Tractament abuxardat a la solera.
- 5) Identificació i mapeig de les àrees deteriorades a les juntes de la solera preexistent.
- 6) Projecció del tall amb radial, diferenciant les parts hidrosebrades, de les trepitjables.
- 7) Morter a les zones de la junta on s'afegirà l'àrid piconat o còdol de riu provinent de la solera preexistent (zona trepitjable)
- 8) Hidrosembra a la resta de la junta per tal d'evitar que la vegetació salvatge torni a créixer.

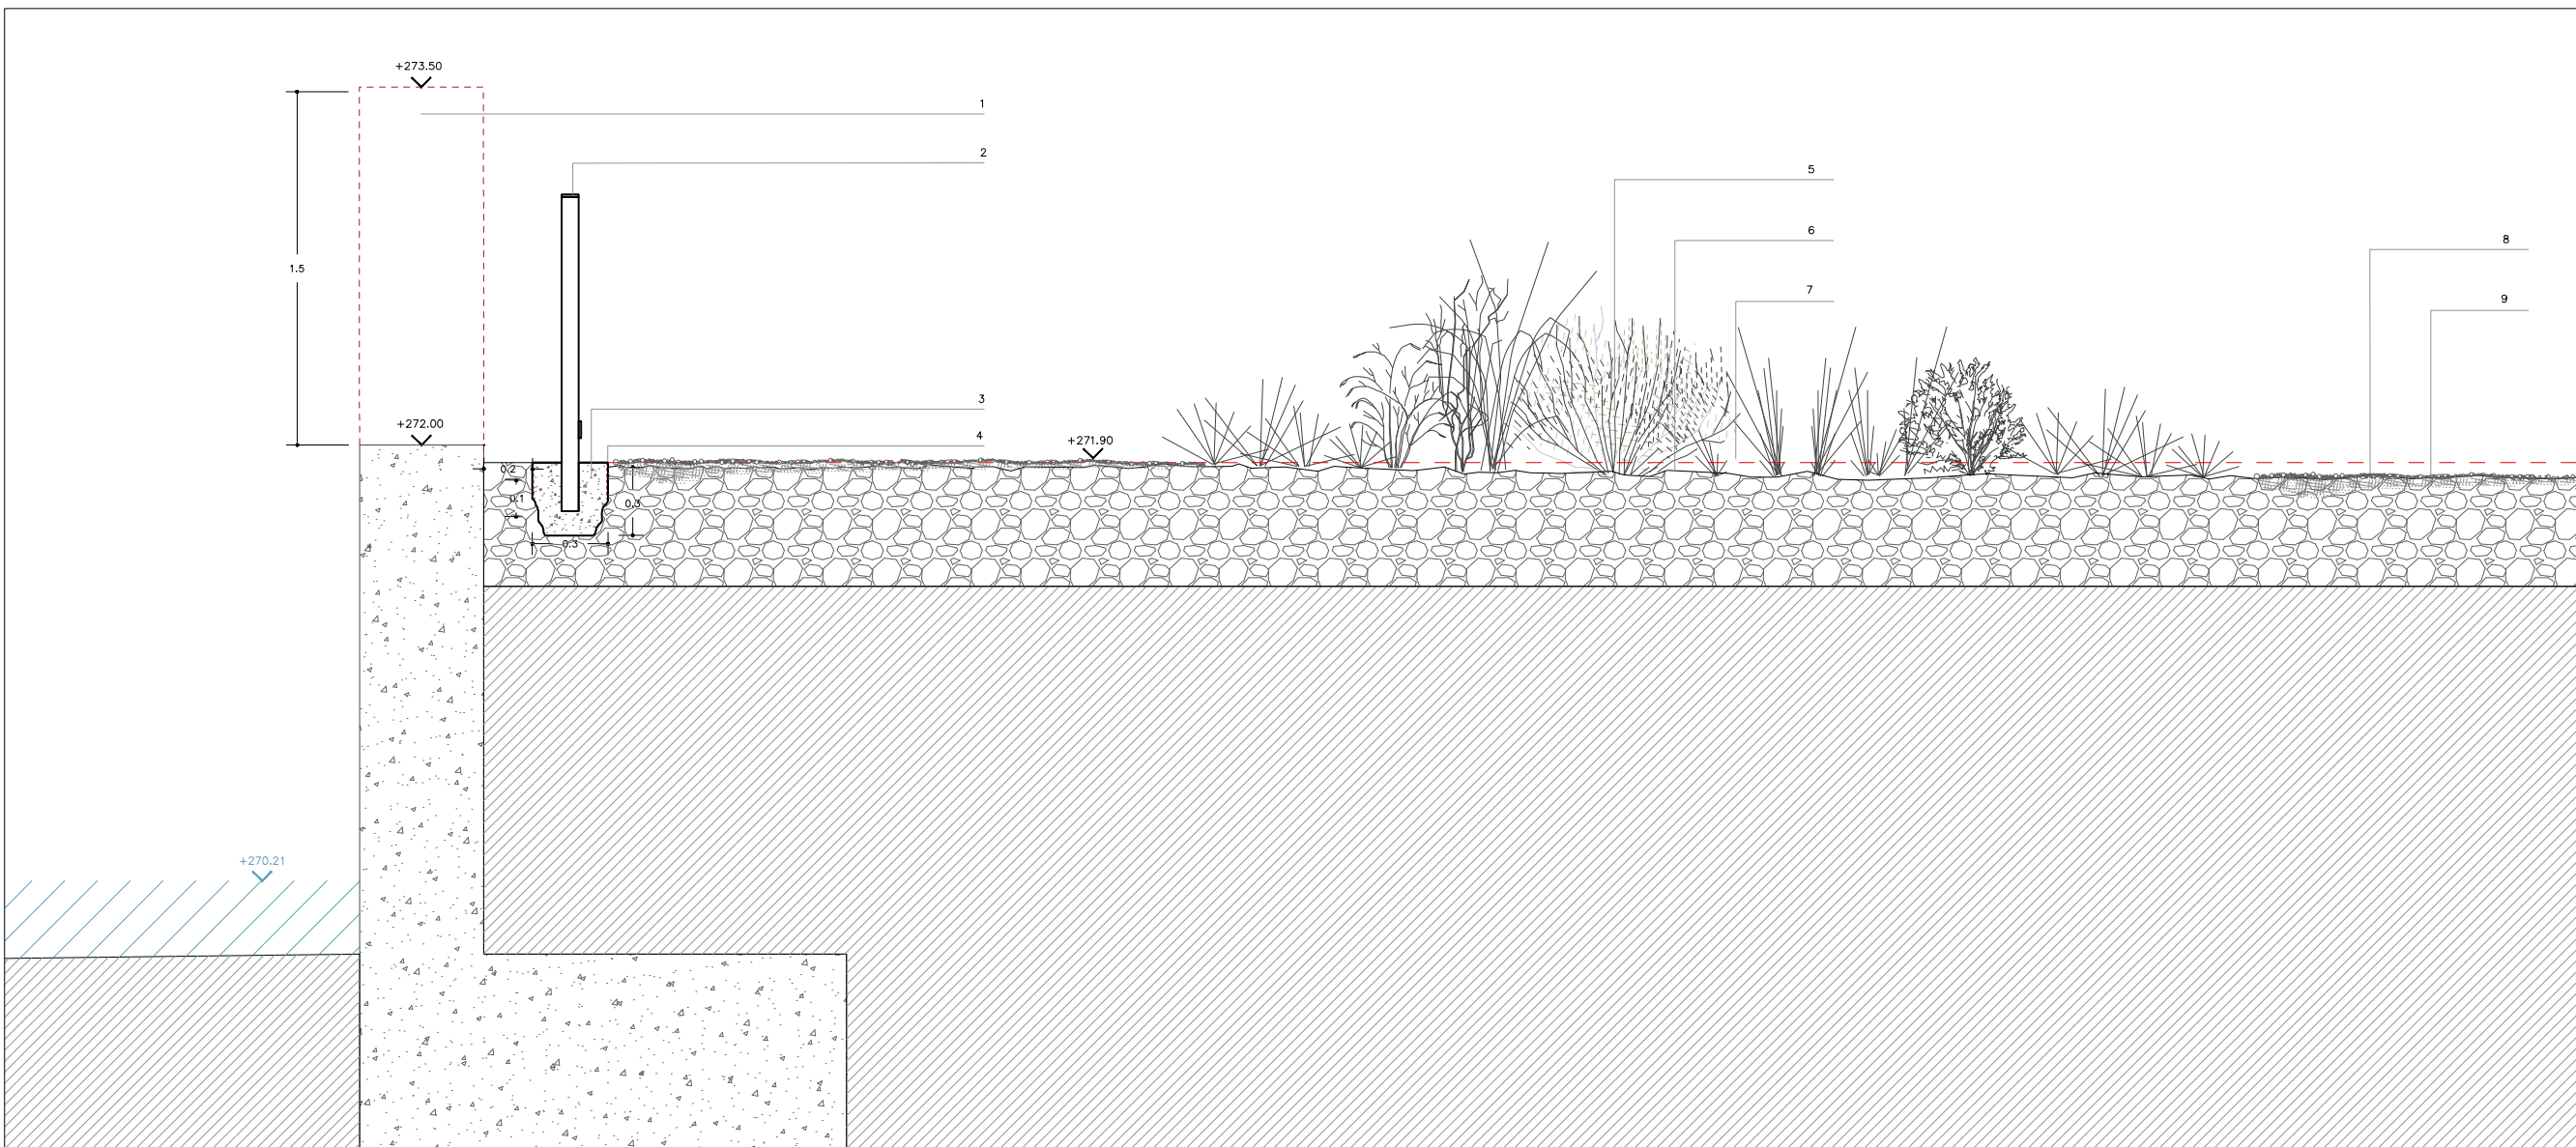

- 1 Enderroc del mur de maó existent de alçada variable (EC1)
- 2 Barana d'acer inoxidable  
Veure plànol 05C2
- 3 Fonamentació barana amb formigó bast
- 4 Enderroc solera. Tall amb corona de diàmetre 30cm.
- 5 Vegetació hidrosebrada, creixent del tall amb radial a la junta. \*
- 6 Tractament abuxardat de la solera de formigó.
- 7 Antiga cota de solera preexistent amb acabat llis
- 8 Àrid piconat provinent del tall amb radial, o còdols de la solera, com a acabat trepitjable
- 9 Morter autoanivellant per a la subjecció de la capa d'àrid piconat.

\* El codi alfanumèric fa referència als amidaments del pressupost

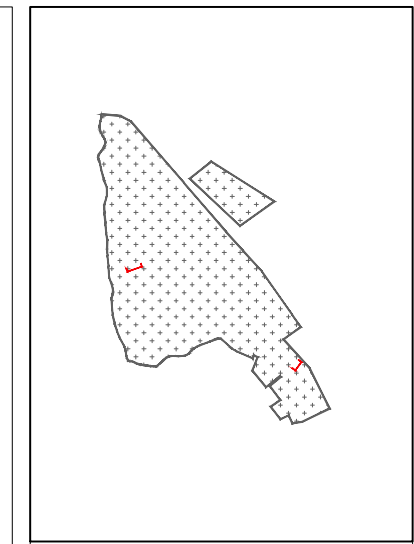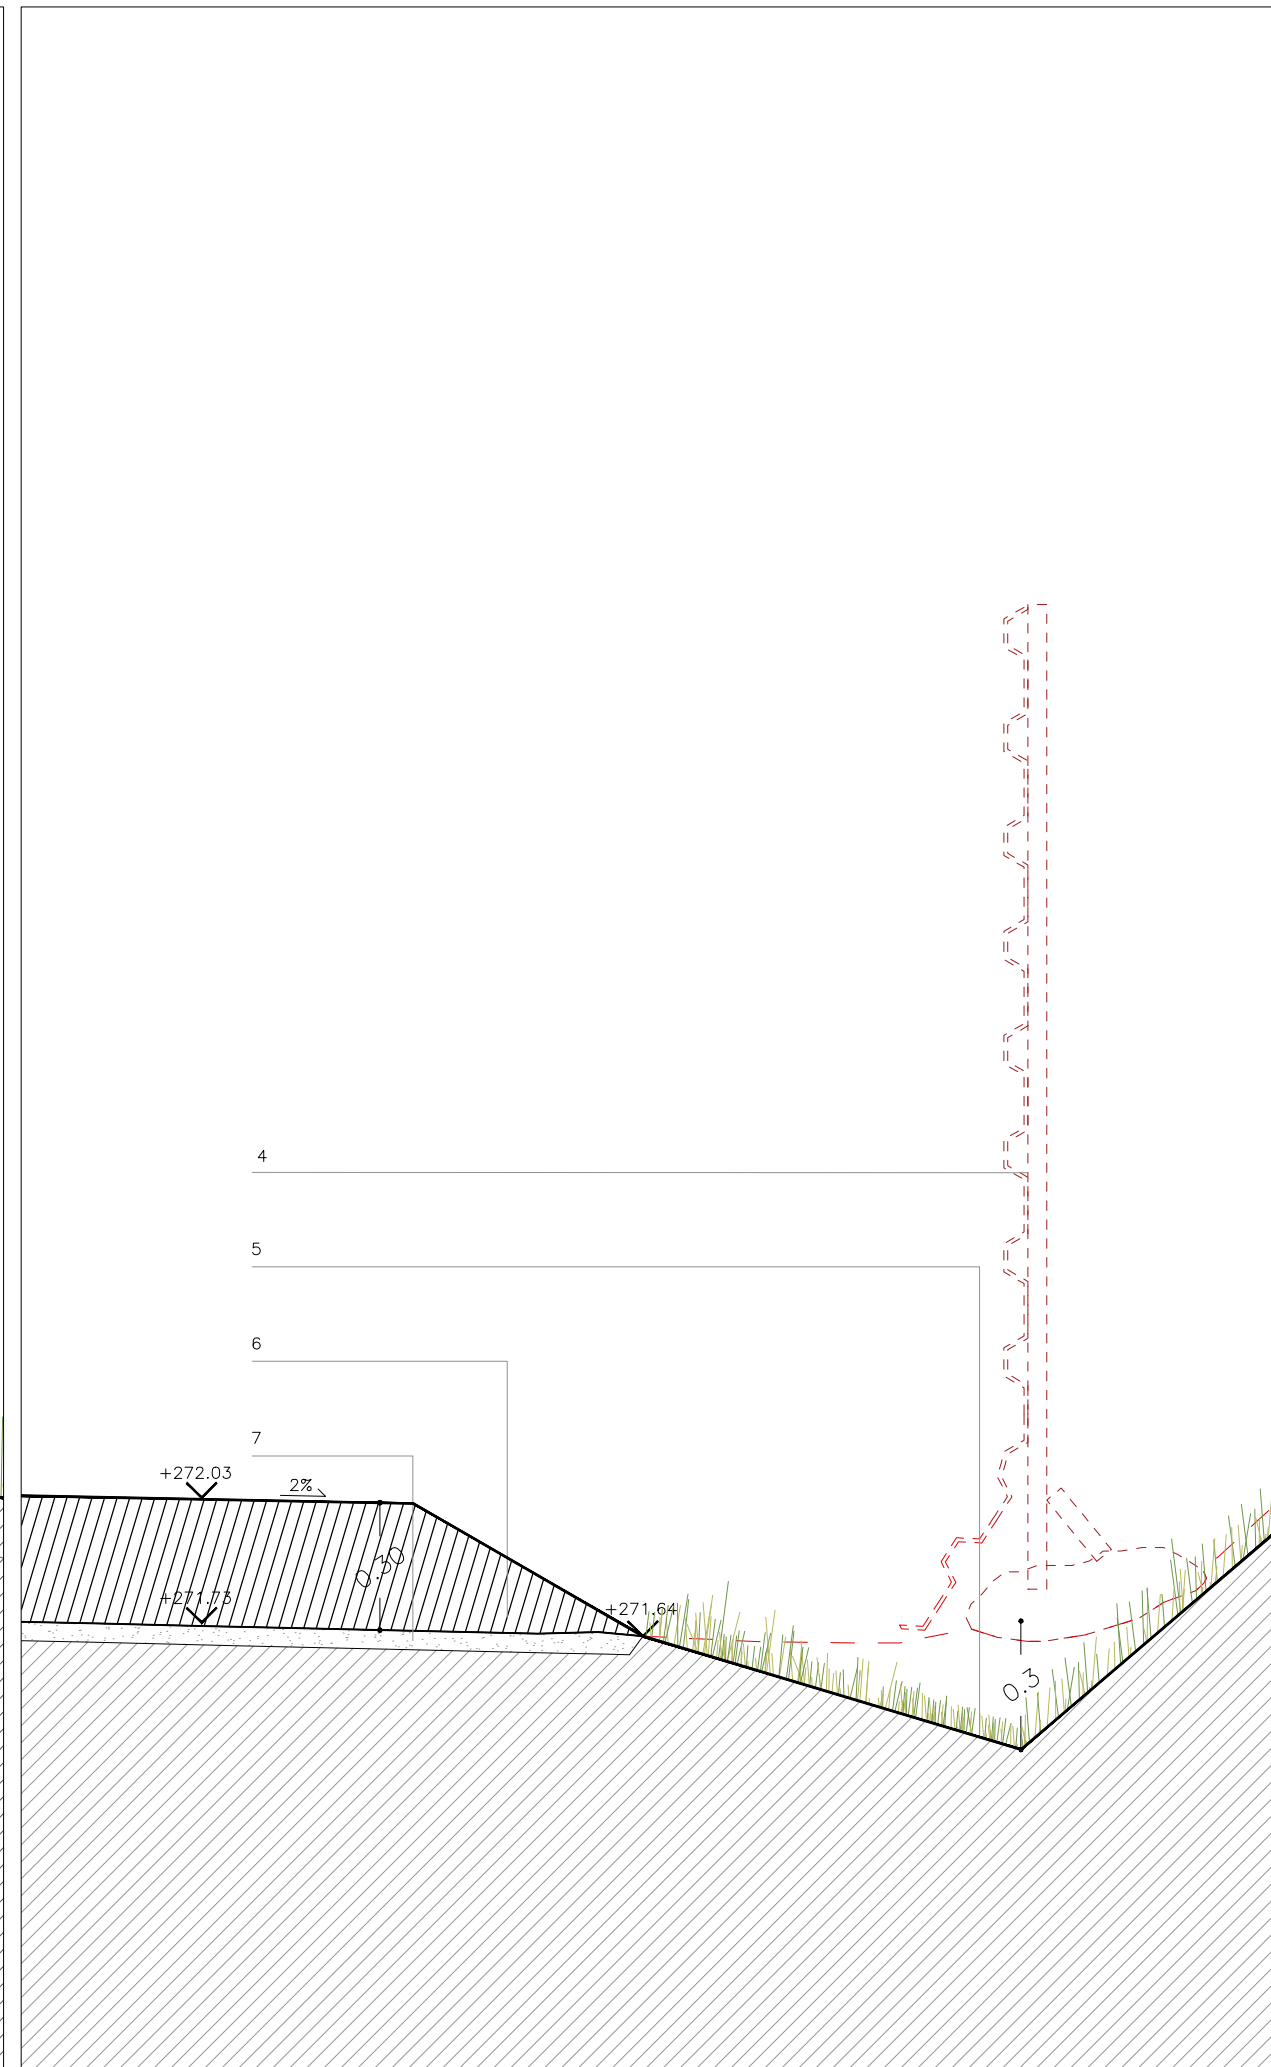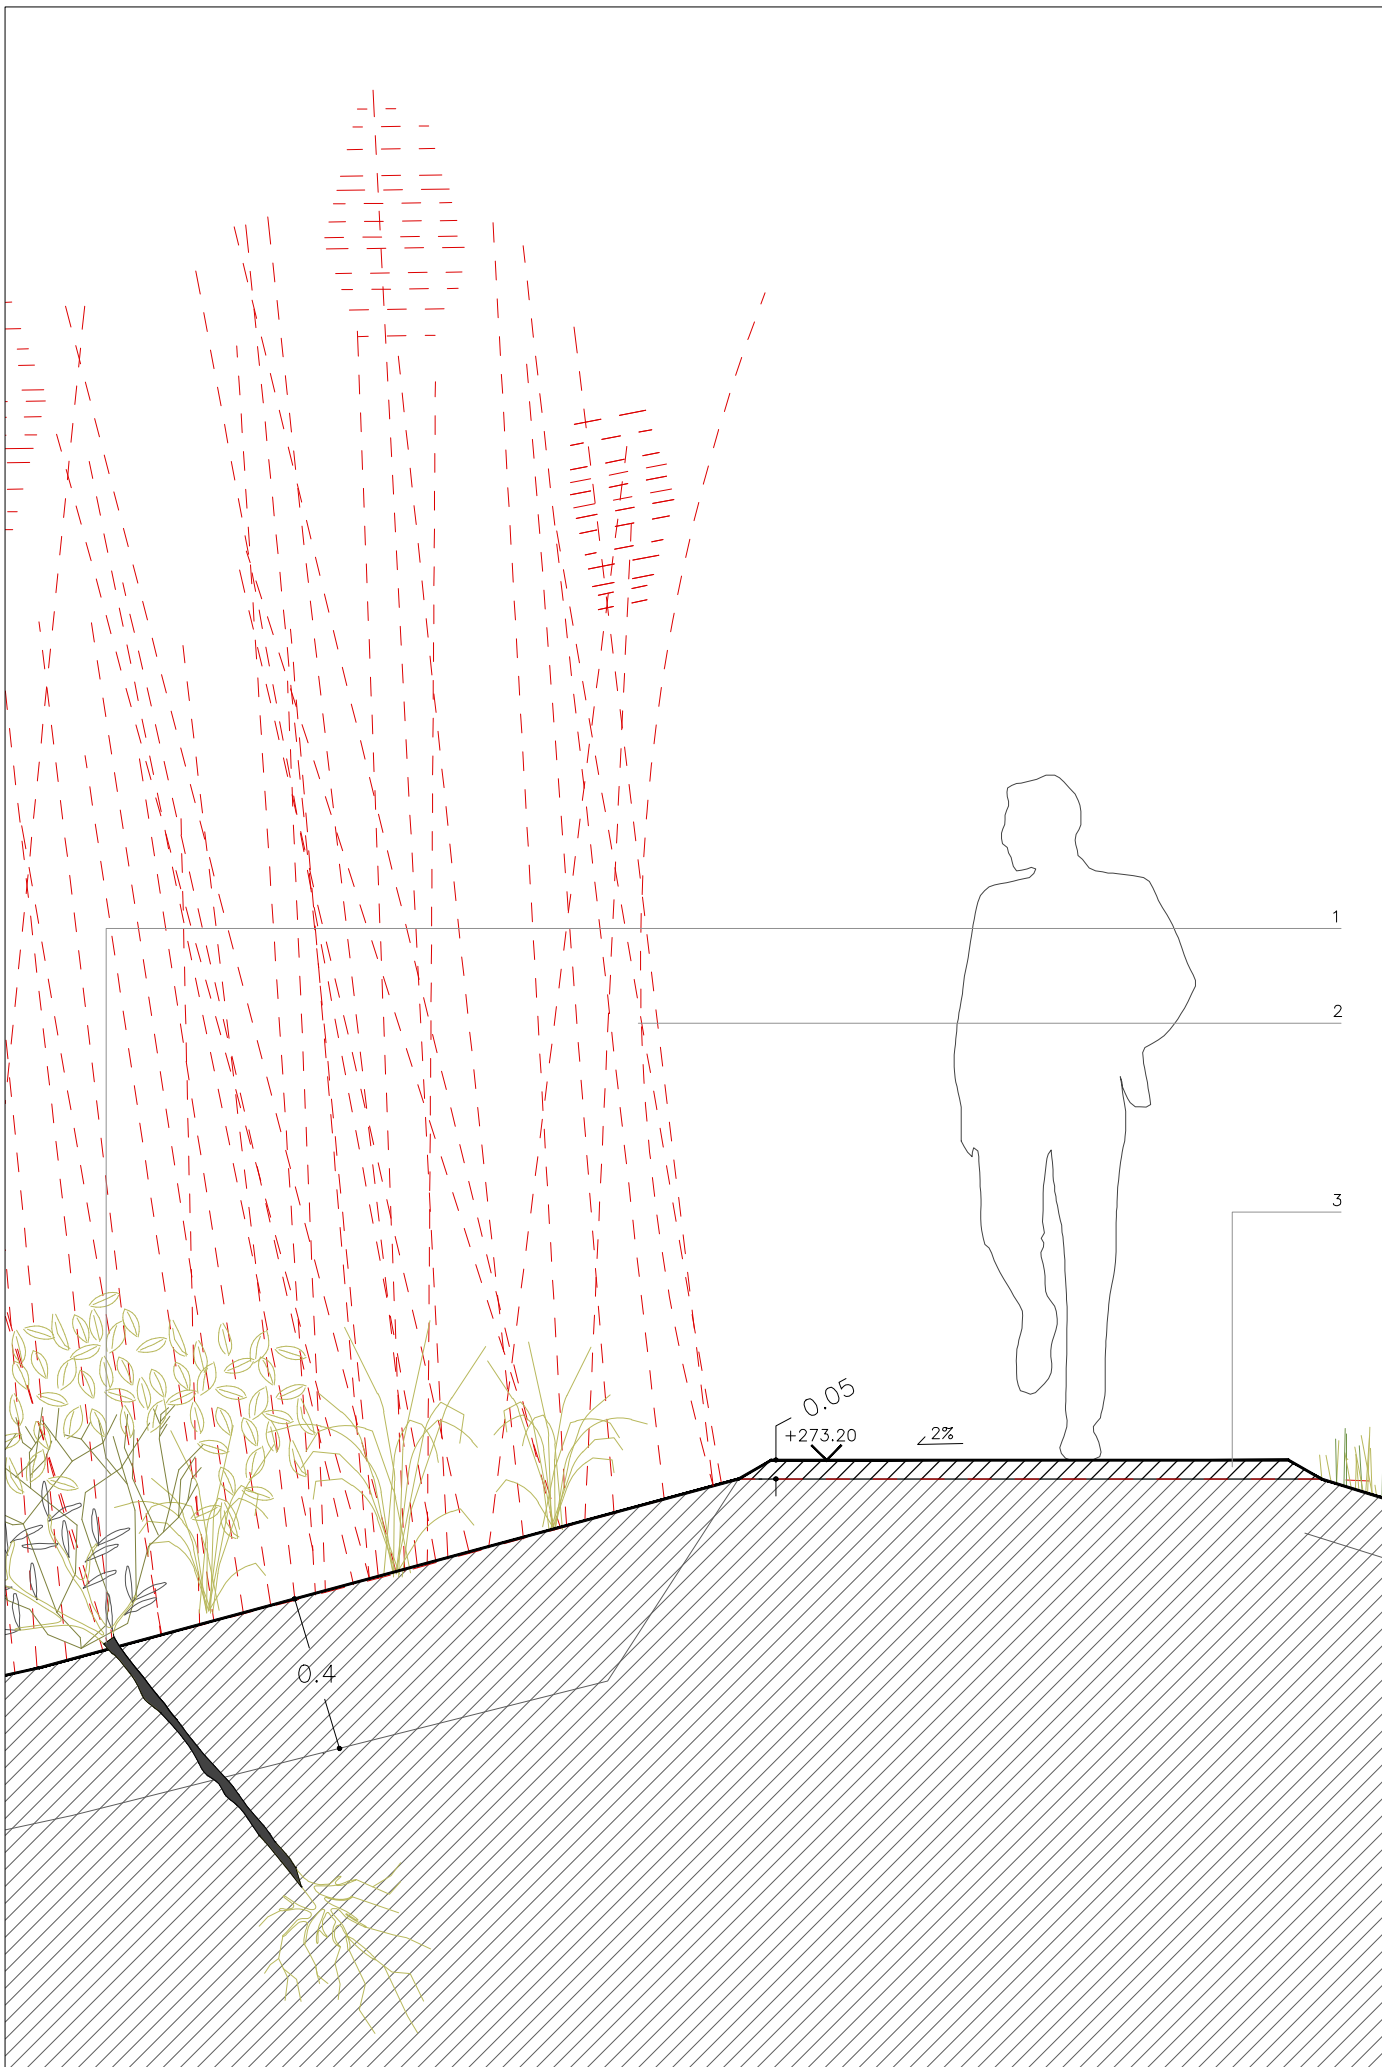

- 1 Inserció d'estaques de salze per al control de l'erosió (EC1)\*
  - 2 Eliminació arundo donax i de rizoma amb retroexcavadora (EV4)
  - 3 Base granular tot-u natural per al camí 5cm prof. (P1.1, P1.2)
  - 4 Retirada de tancament de xarxa plegada perimetral al talús
  - 6 Excavació per a cuneta verda d'amplada variable (D1)
  - 7 Paviment tot-u granular 30 cm profunditat (P1.3)
  - 8 Base de formigó existent
- \* El codi alfanumèric fa referència als amidaments del pressupost