


















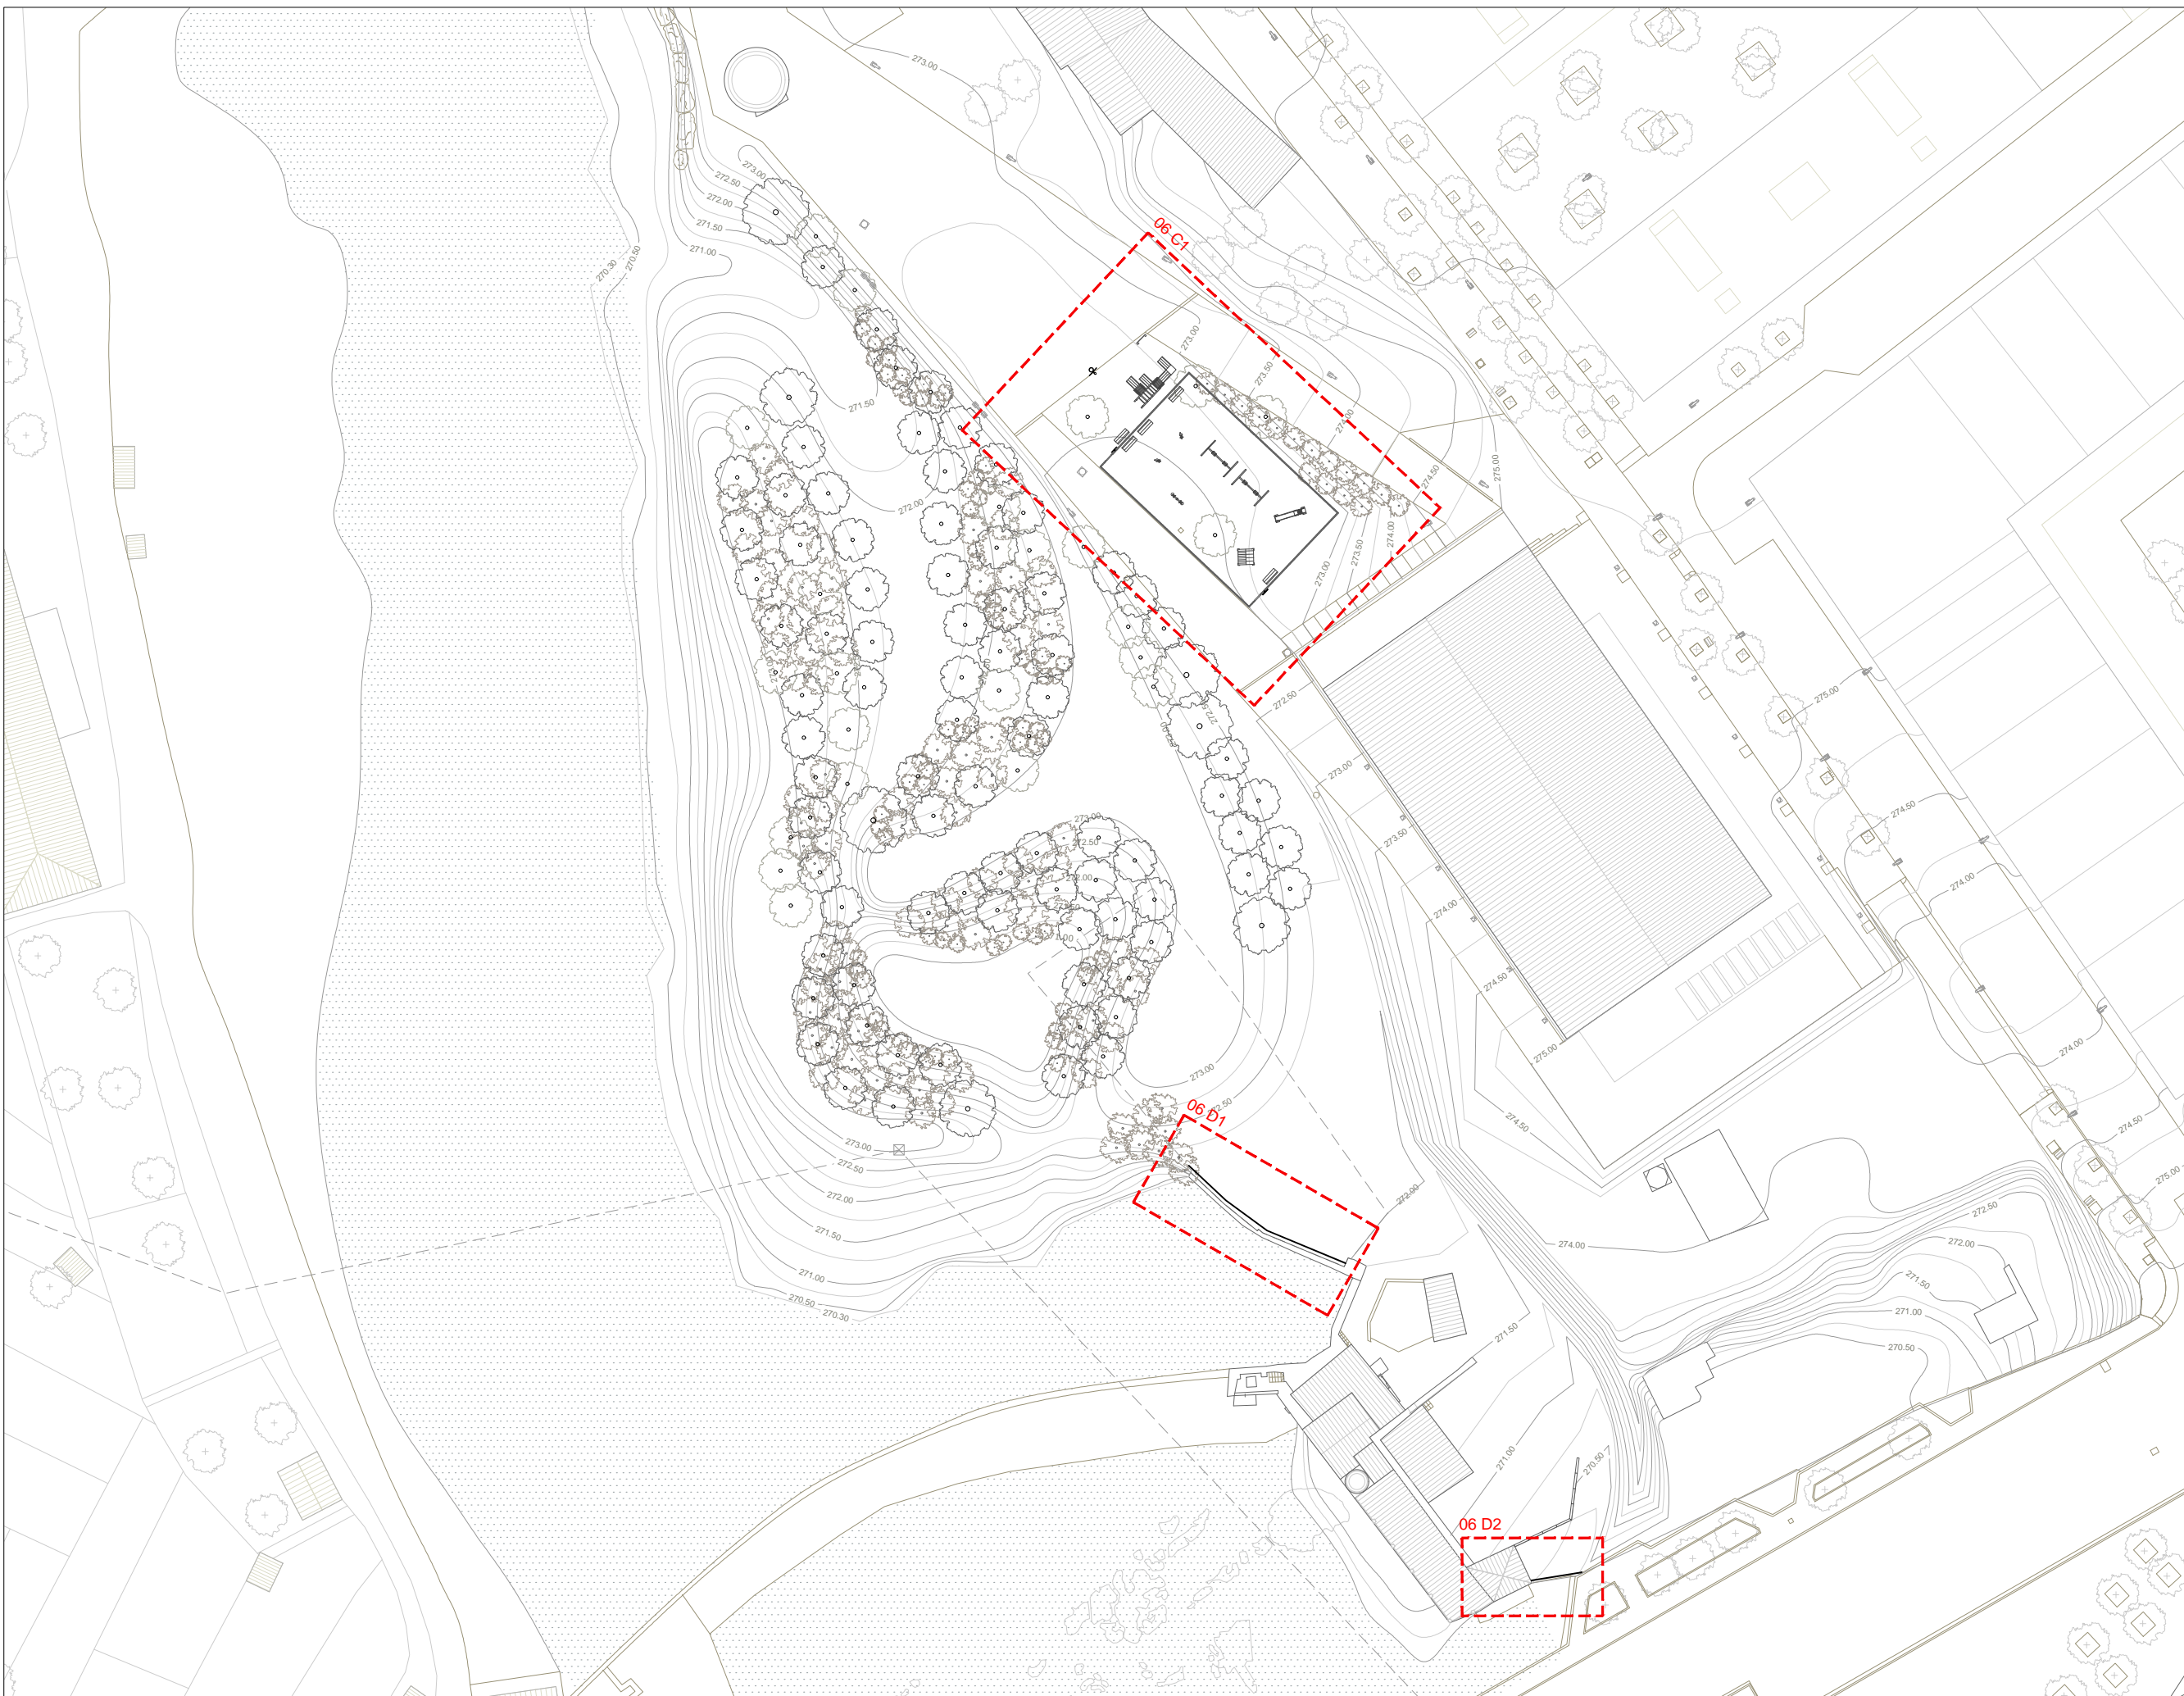

ELEMENTS URBANS

-  Tanca jocs infantils
-  Font (EE7)
-  Gronxador (EE2)
-  Tobogan (EE3)
-  Tobogan 2 (EE5)
-  Mòdul mixt (EE5)
-  Luminaria (EE11)
-  Banc (EE1)
-  Molla (EE4)
-  Ambit actuació


* El codi alfanumèric fa referència als amidaments del pressupost









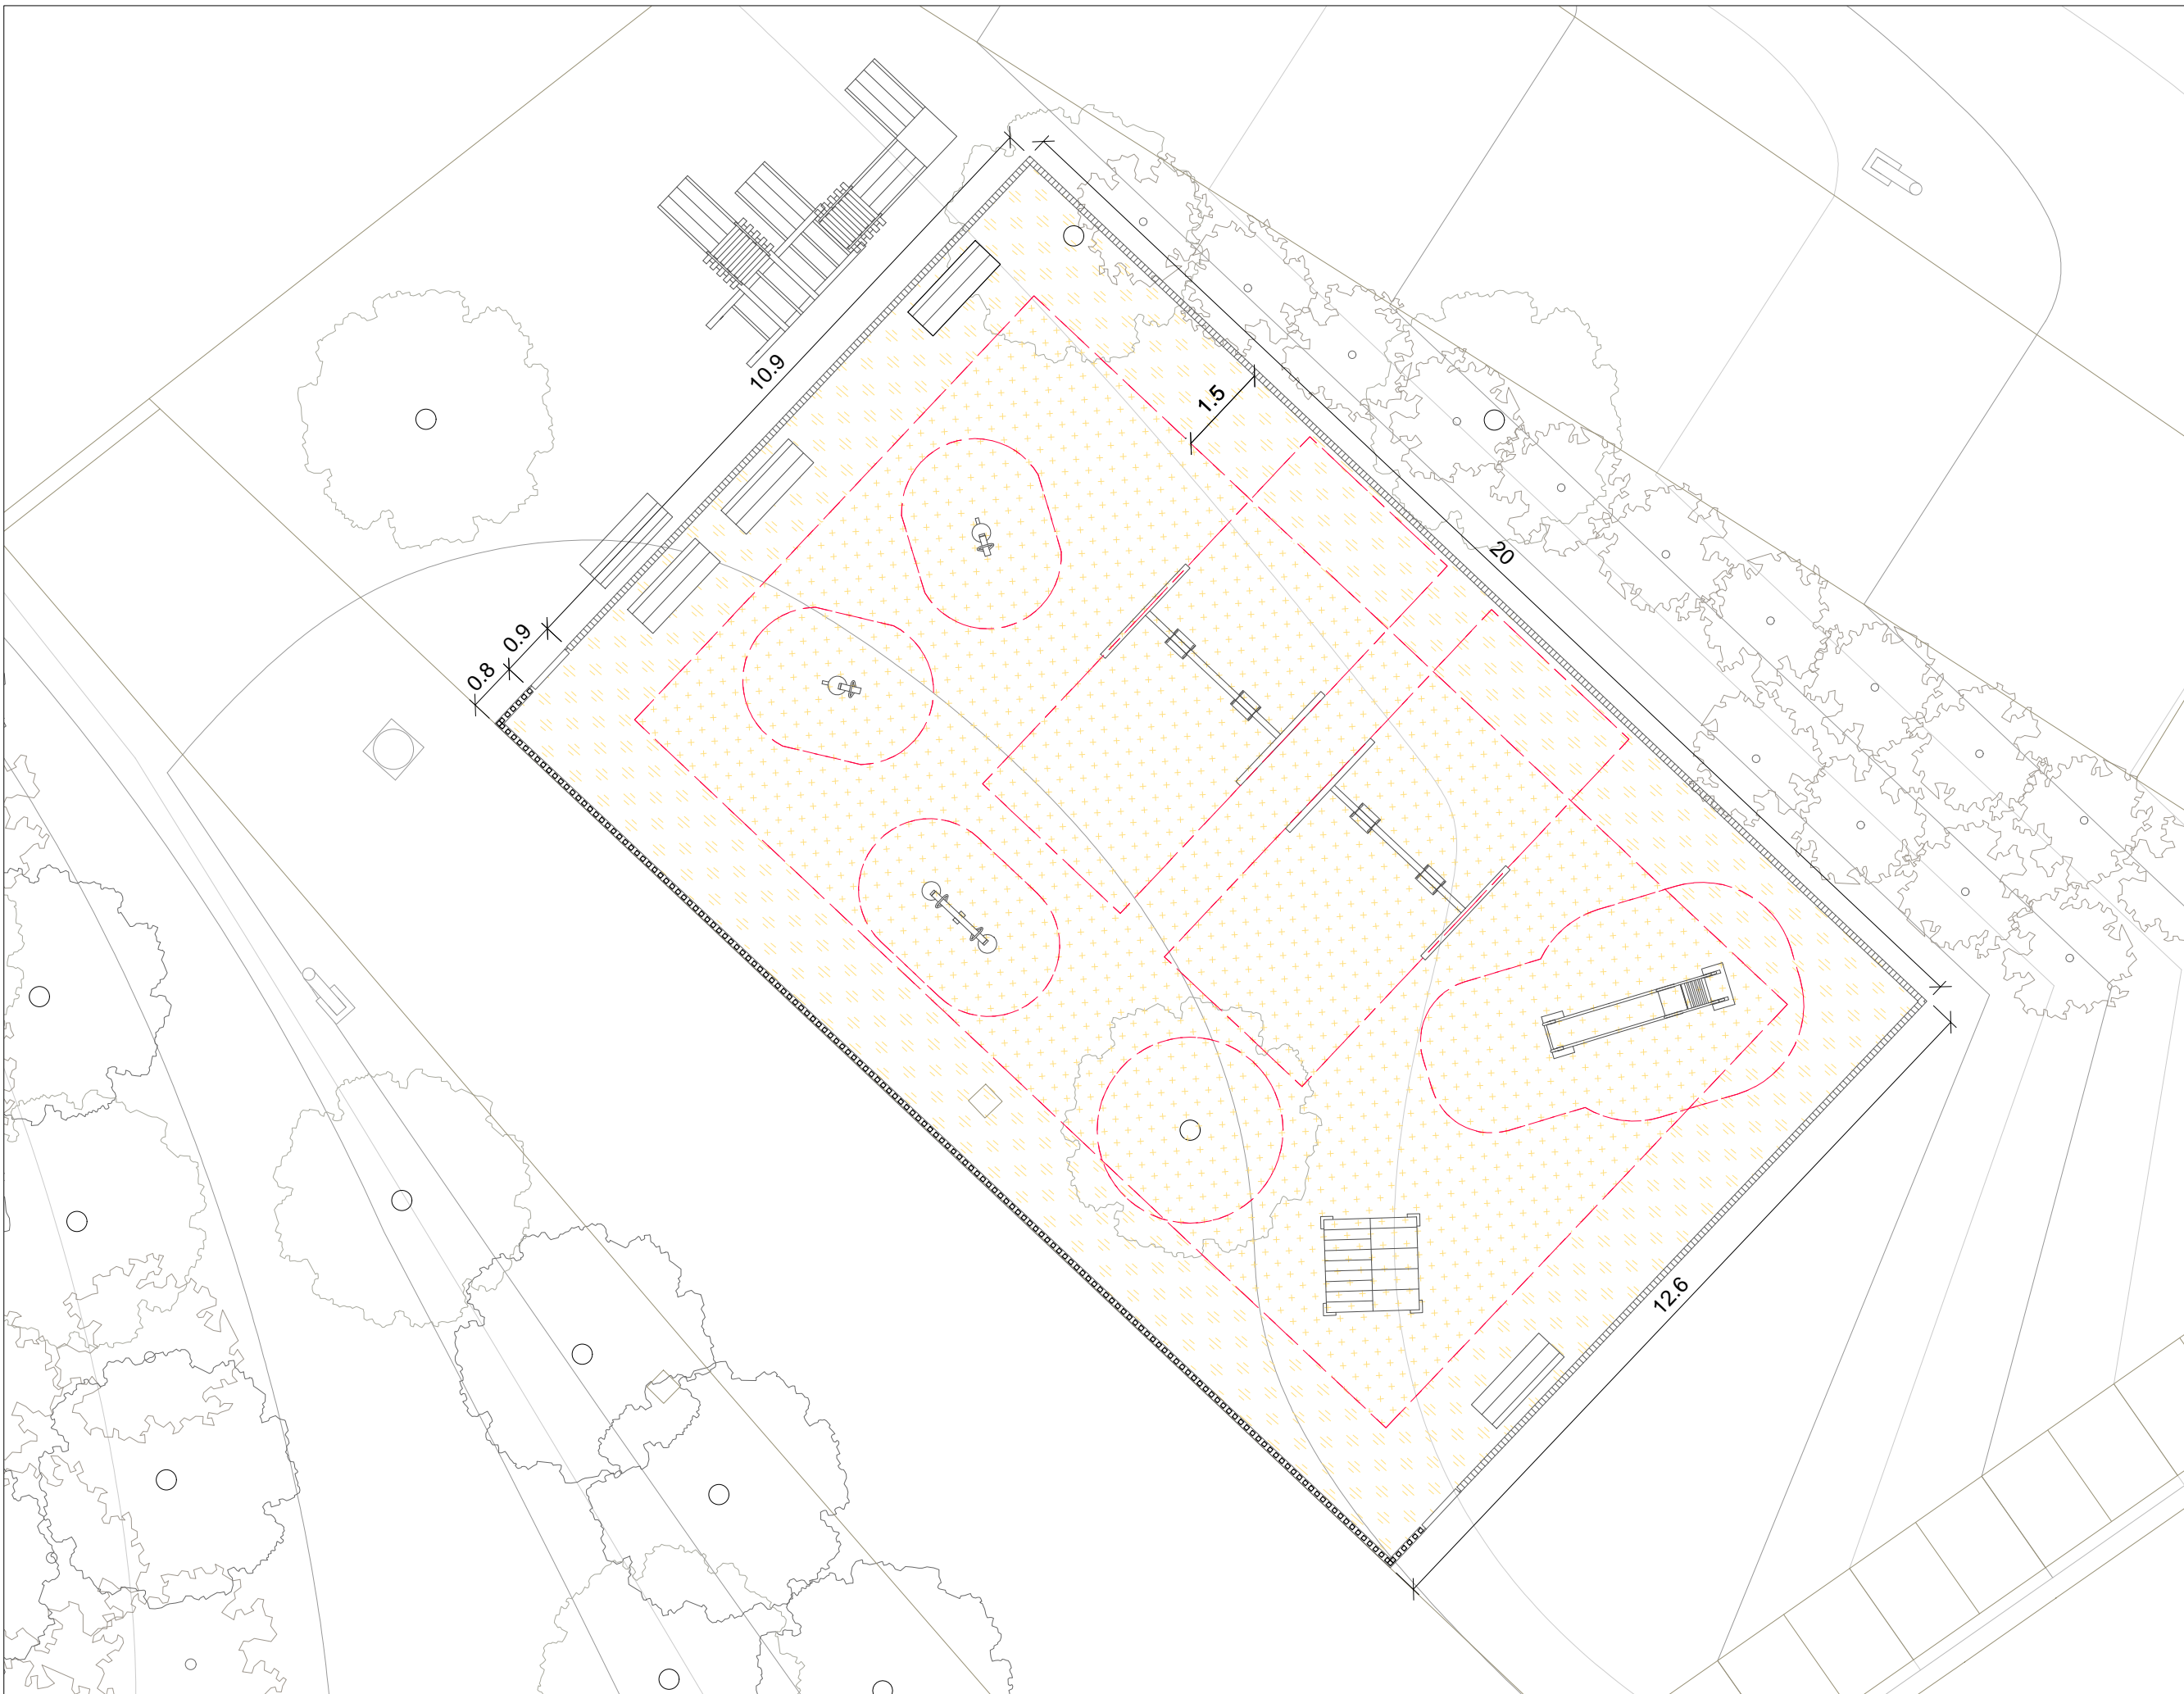




ELEMENTS PARC INFANTIL

-  Tanca parc infantil (MU1) *
-  Gronxador (MU5)
-  Tobogan (MU4)
-  Caseta de jocs (MU7.1)
-  Mòdul mixt gent gran (MU7.2)
-  Banc (MU2)
-  Molla (MU3)
-  Balanci


* El codi alfanumèric fa referència als amidaments del pressupost




ELEMENTS PARC INFANTIL

-  Tanca parc infantil (MU1) *
-  Gronxador (MU5)
-  Tobogan (MU4)
-  Caseta de jocs (MU7.1)
-  Mòdul mixt gent gran (MU7.2)
-  Banc (MU2)
-  Molla (MU3)
-  Balanci
-  Sorra parc infantil e=20cm (P6.2)
-  Sorra parc infantil e=40cm (P6.1)
-  Àrea caiguda


* El codi alfanumèric fa referència als amidaments del pressupost

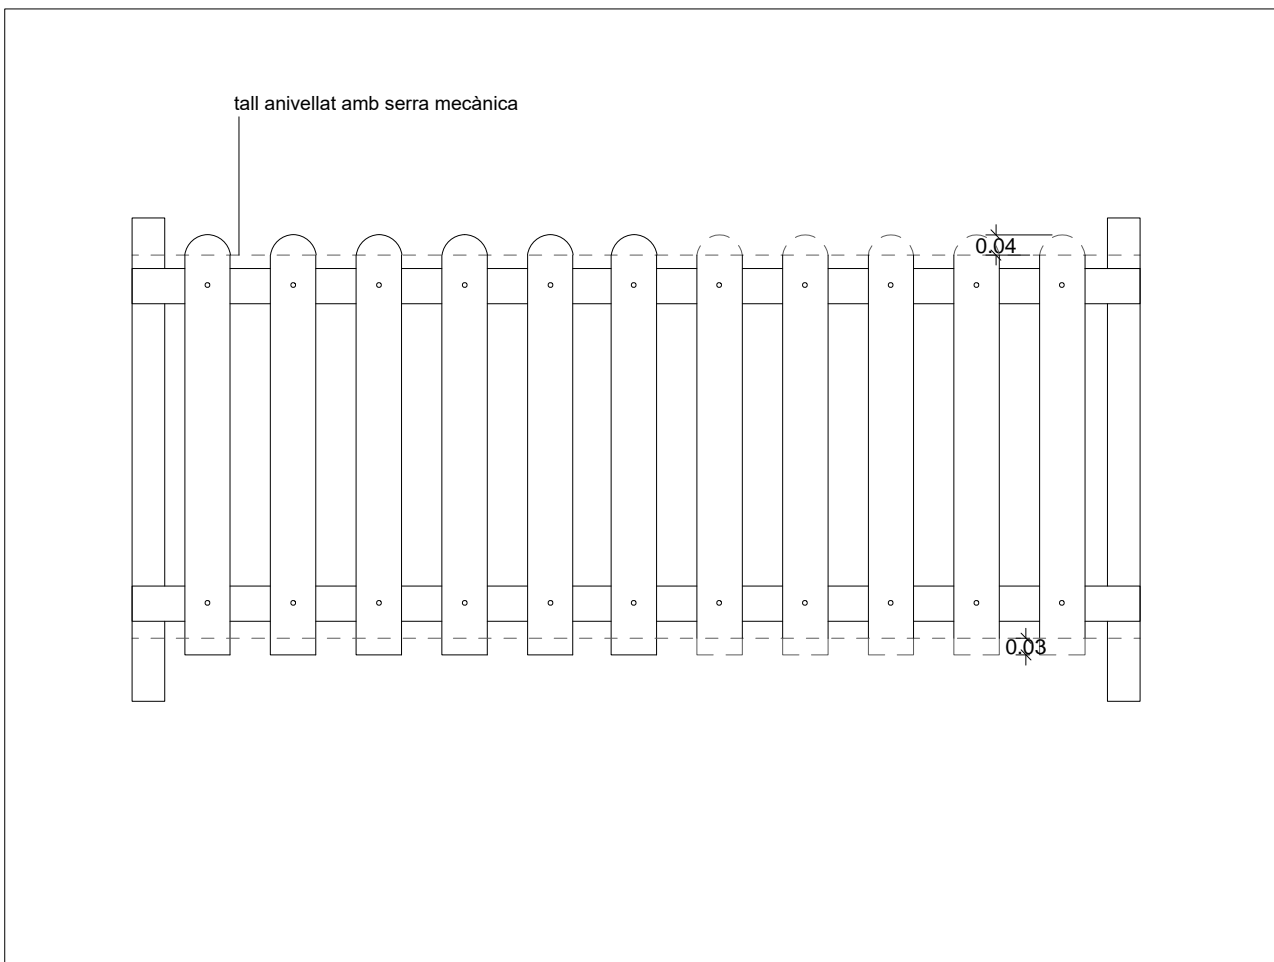


Treballs tanca existent tipus 1 per al seu reaprofitament

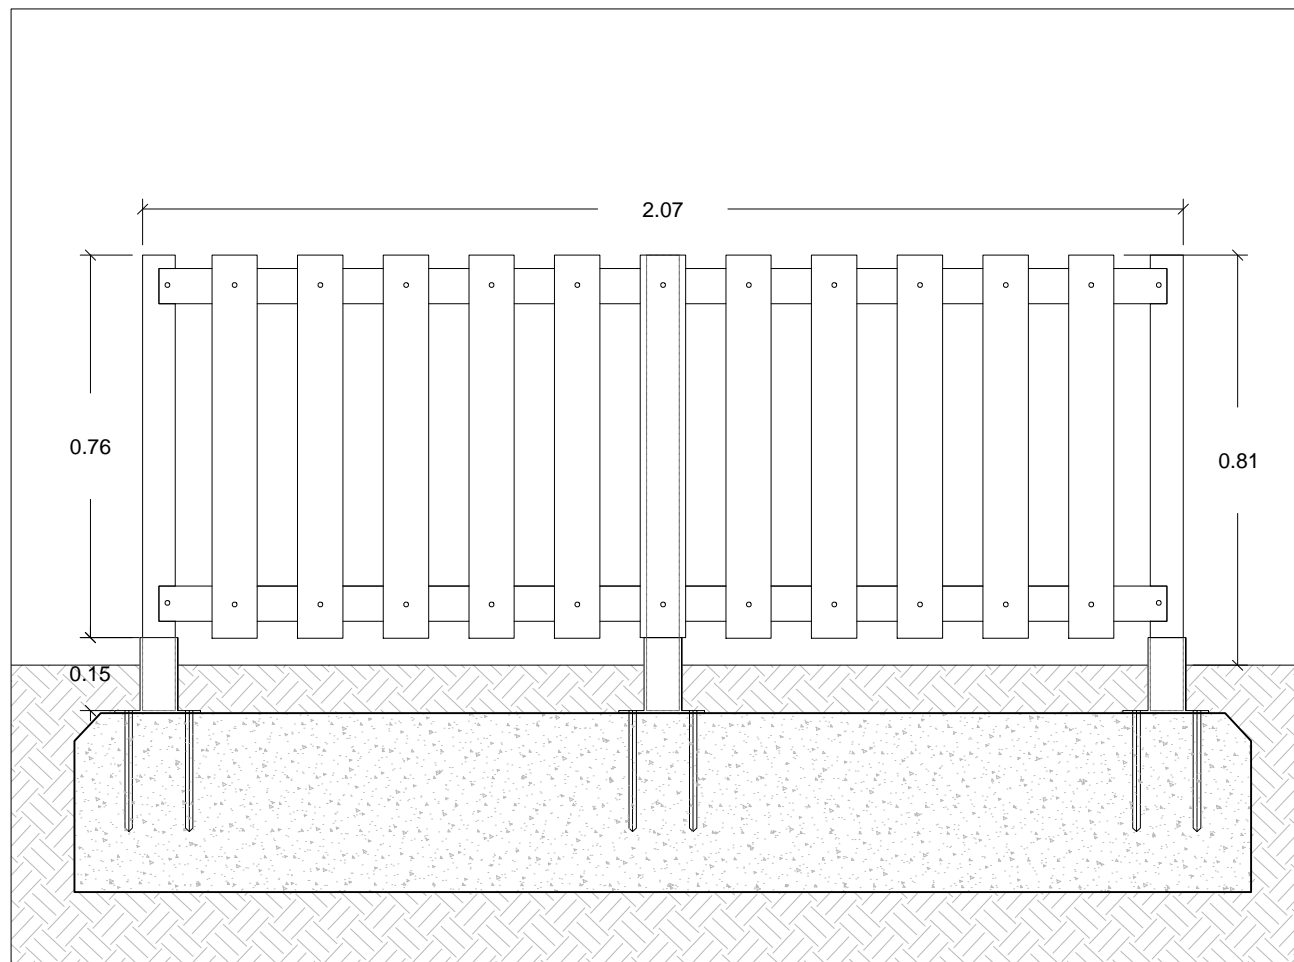

Definició tanca tipus 1 reaprofiada. Alçat exterior

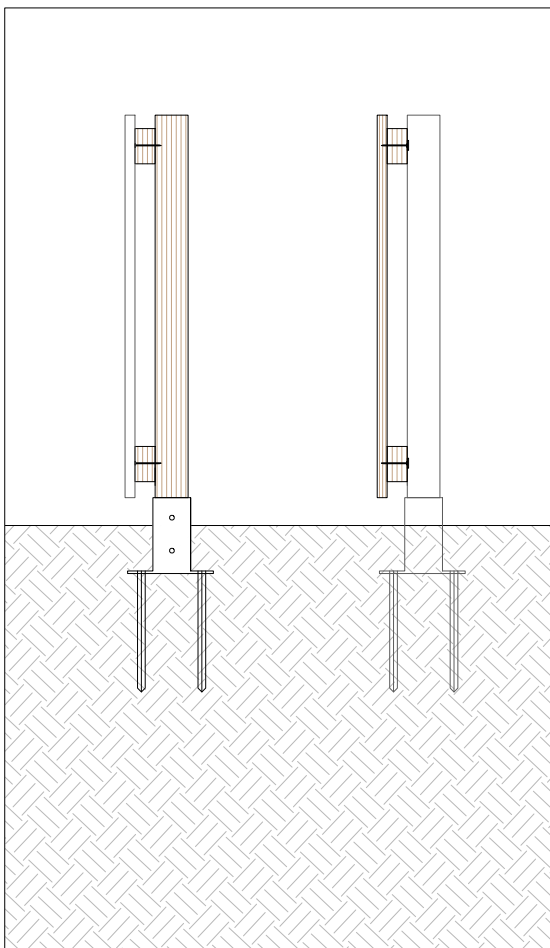

Secció suport - tanca

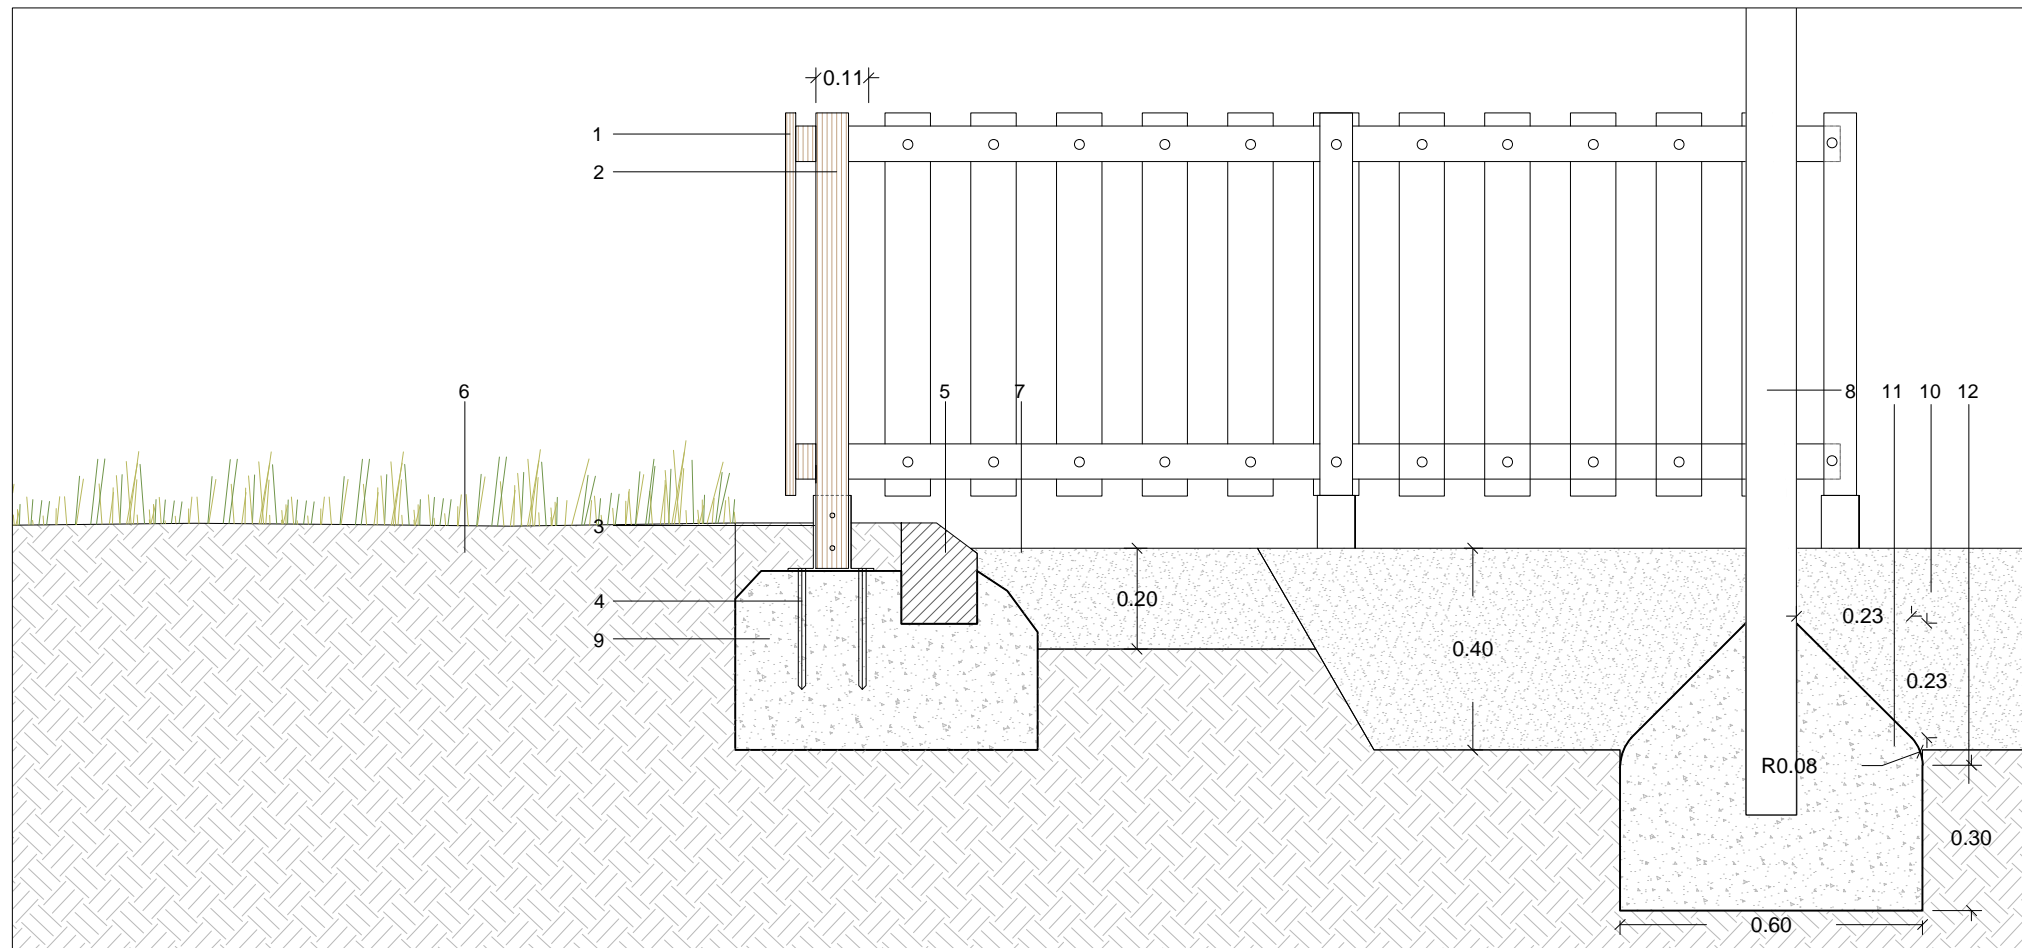

Secció i alçat interior


TIPUS 1

TIPUS 2


TANCA PARC INFANTIL TIPUS 1

- 1 Tanca de fusta (MU1) *
- 2 Suport de fusta 65x65mm
- 3 Pletina de muntatge, acer galvanitzat e=4mm 7x15cm
- 4 Cargol d15mm, varilla roscada i tac químic
- 5 Vorada de formigó prefabricat
- 6 Paviment tou de gespa
- 7 Sorra garbellada 20cm anivellant
- 8 Suport de joc infantil
- 9 Sabata correguda de formigó
- 10 Sorra garbellada 40 cm com a amortiguador (P6)
- 11 Sabata de formigó per a joc infantil
- 12 Terra compactada


* El codi alfanumèric fa referència als amidaments del pressupost

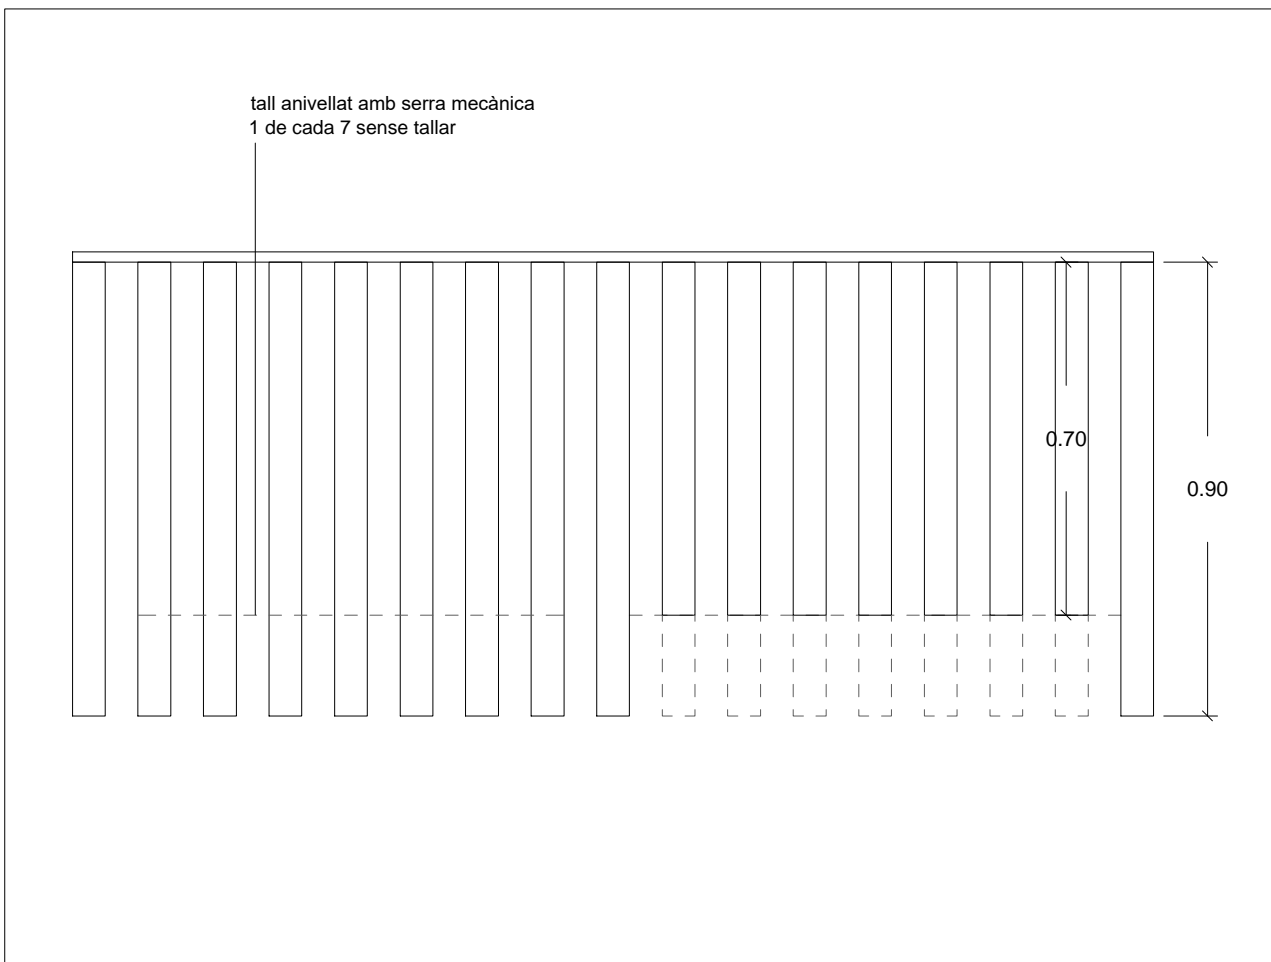


Treballs tanca existent tipus 2 per al seu reaprofitament

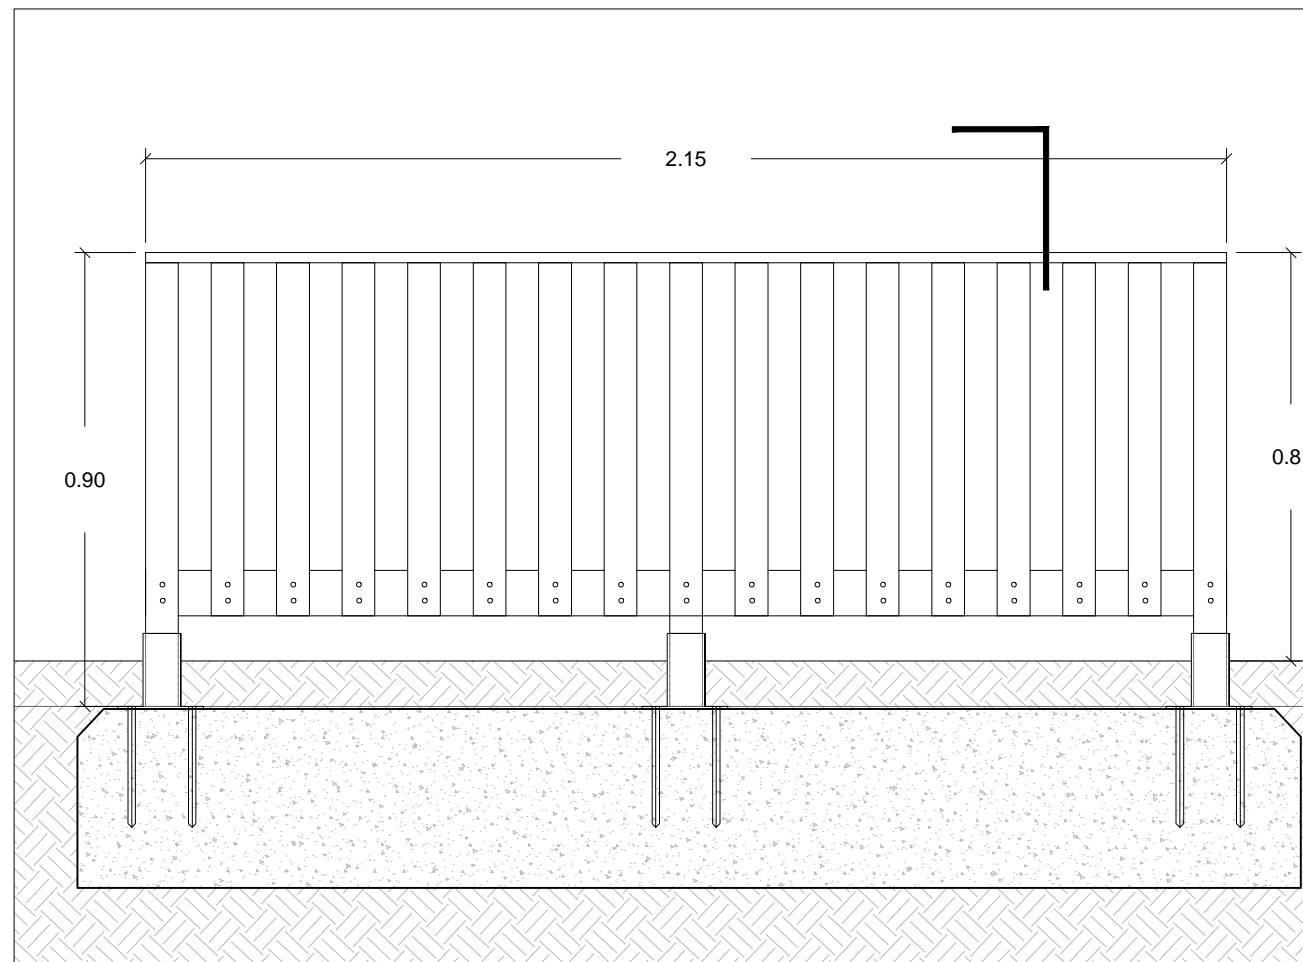


Definició tanca tipus 2 reaprofiada. Alçat exterior

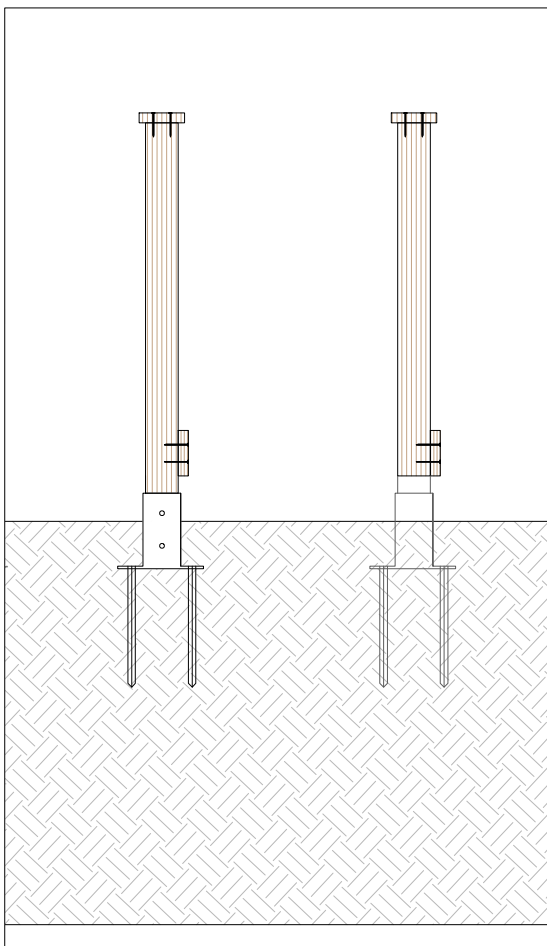

Secció suport - tanca

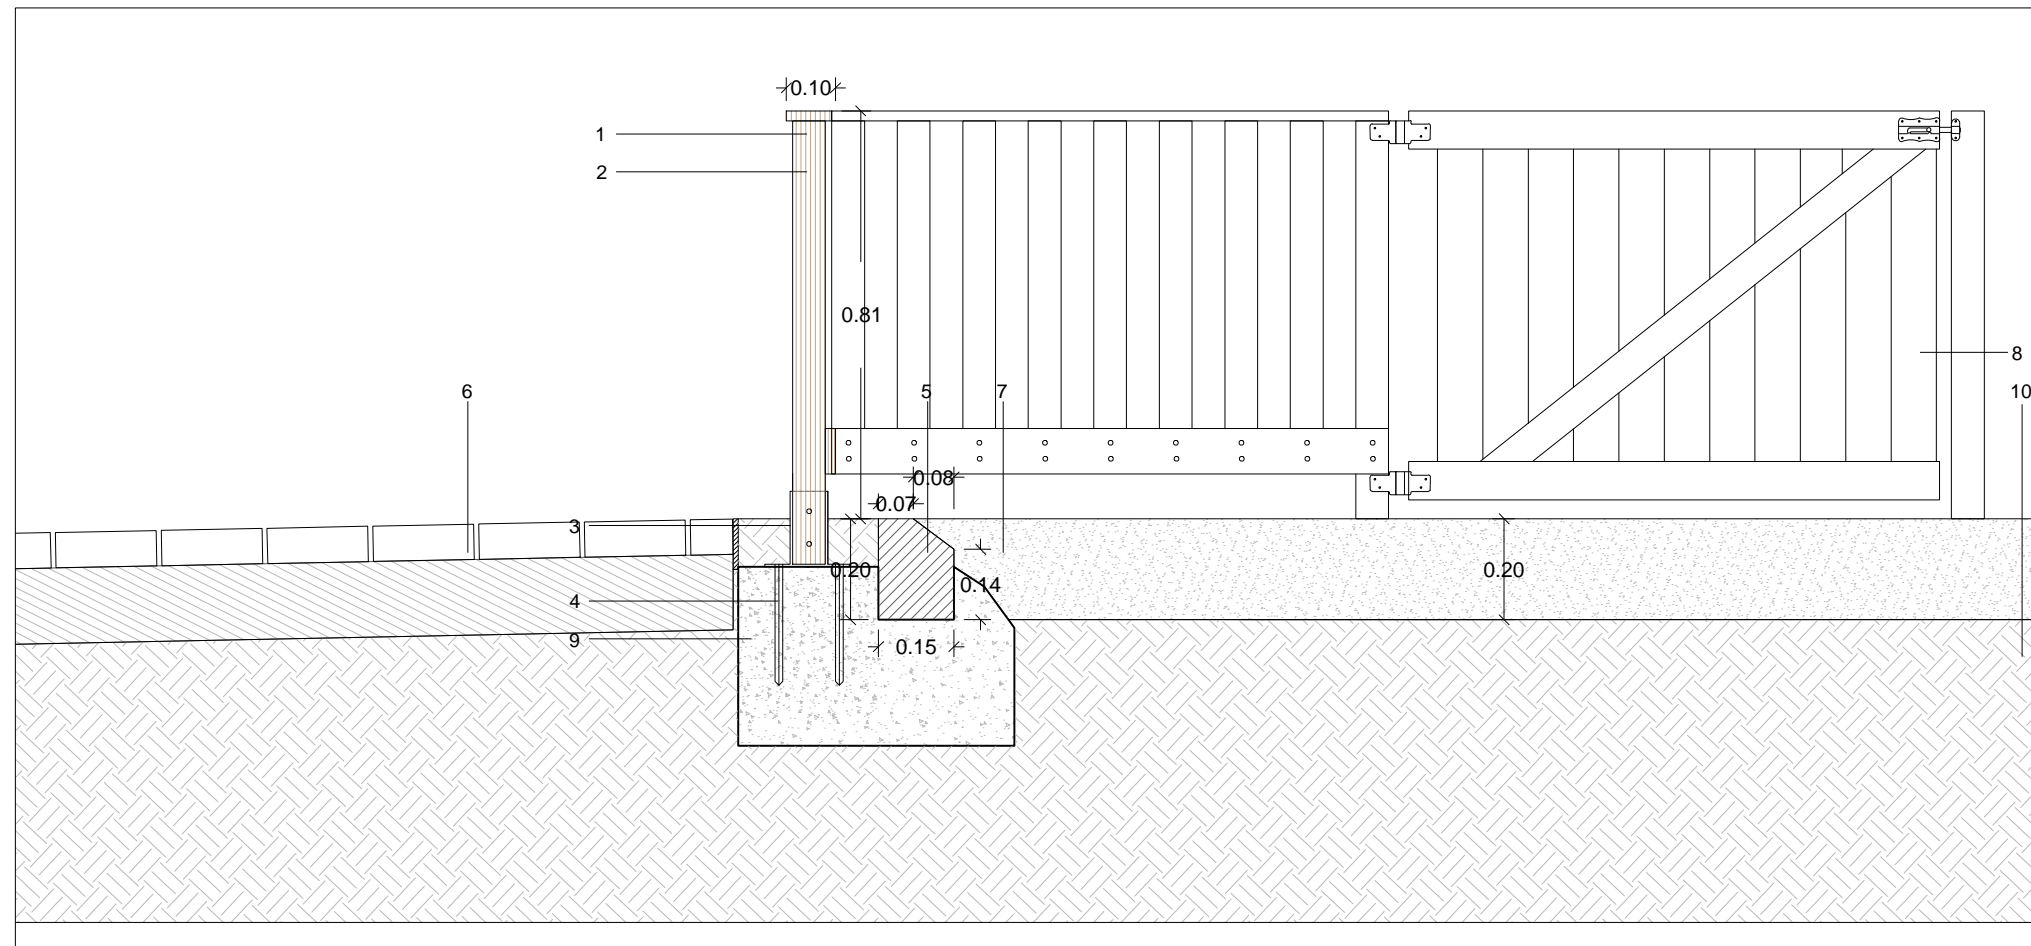


Secció i alçat interior

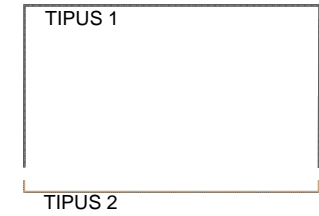


TANCA PARC INFANTIL TIPUS 2

- 1 Tanca de fusta (MU1) *
- 2 Suport de fusta 65x65mm
- 3 Pletina de montatge, acer galvanitzat e=4mm 7x15cm
- 4 Cargol d15mm, varilla roscada i tac químic
- 5 Vorada de formigó prefabricat
- 6 Paviment existent de peçes
- 7 Sorra garbellada 20cm anivellant
- 8 Porta d'entrada
- 9 Sabata correguda de formigó
- 10 Terra compactada


* El codi alfanumèric fa referència als amidaments del pressupost

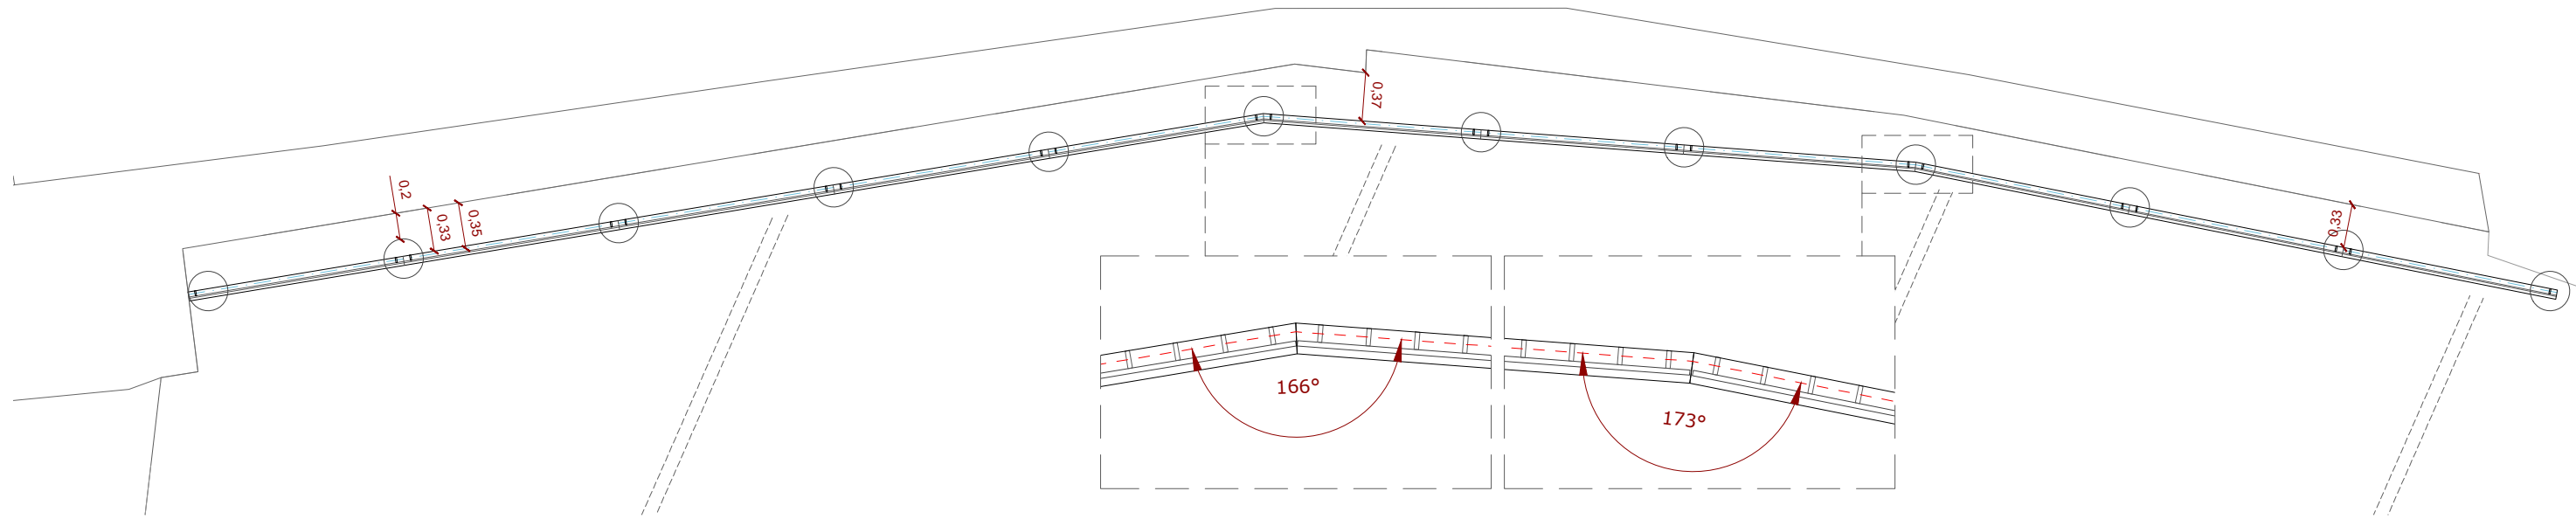

PLANTA

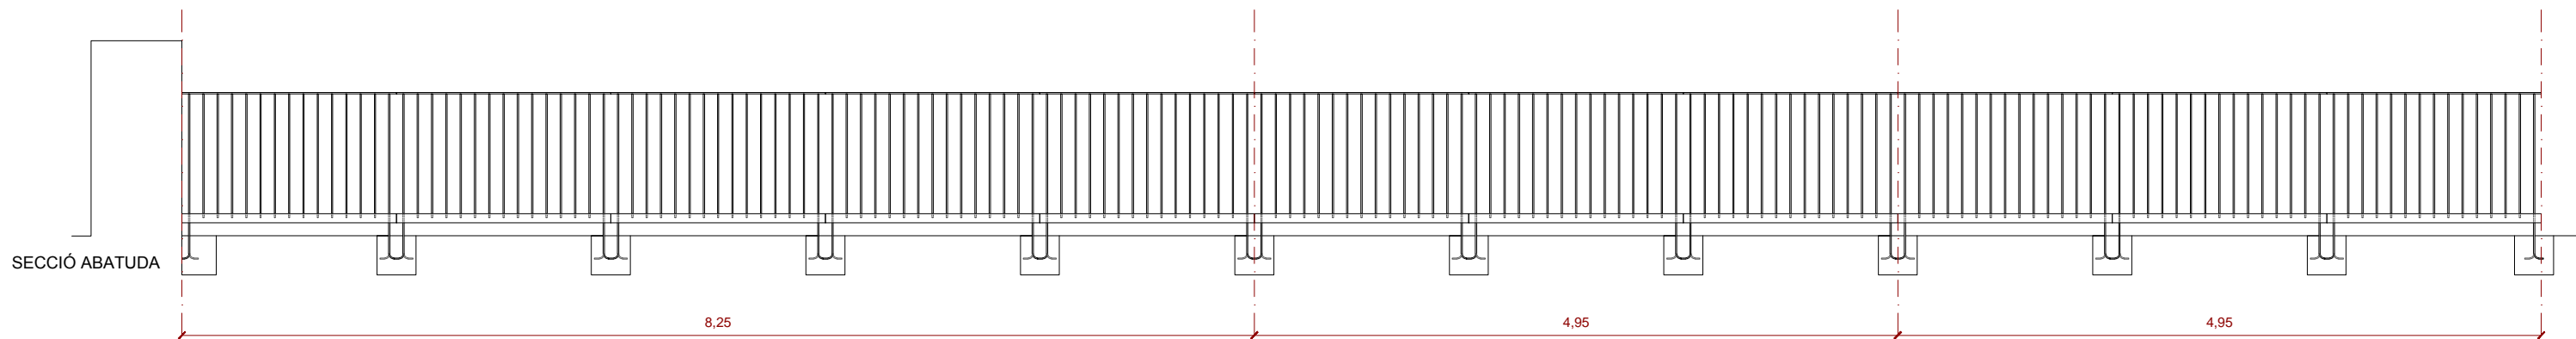


SECCIÓ ABATUDA

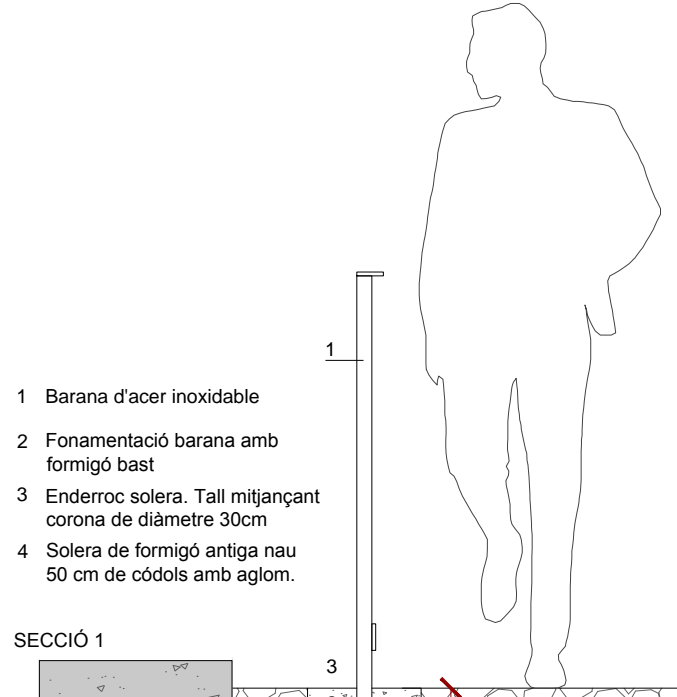


- 1 Barana d'acer inoxidable
- 2 Fonamentació barana amb formigó bast
- 3 Enderroc solera. Tall mitjançant corona de diàmetre 30cm
- 4 Solera de formigó antiga nau 50 cm de còdols amb aglom.

SECCIÓ 1

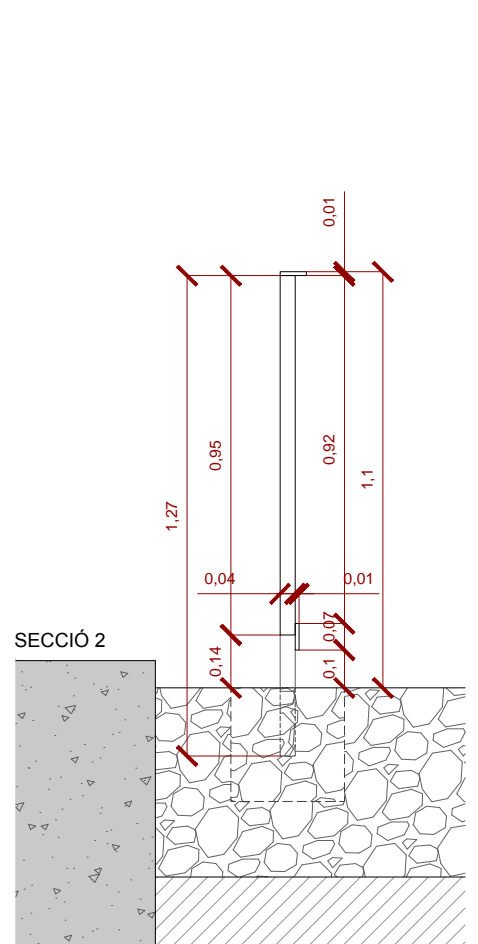


SECCIÓ 2

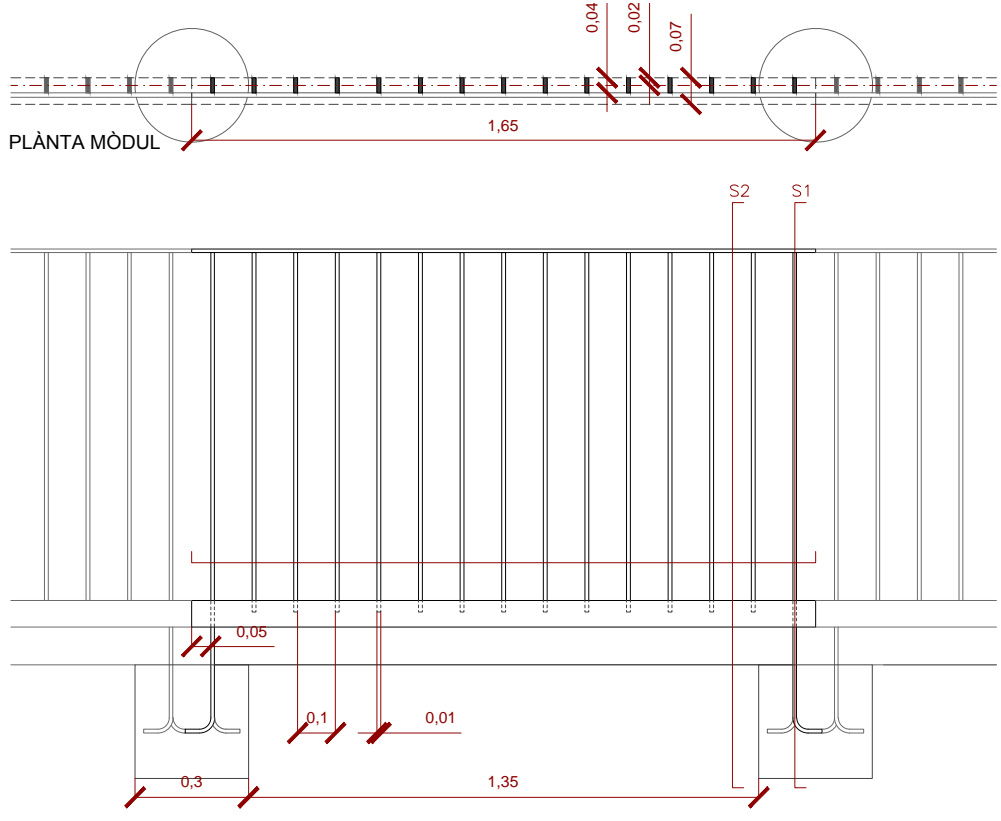


PLANTA MÒDUL

ALÇAT MÒDUL


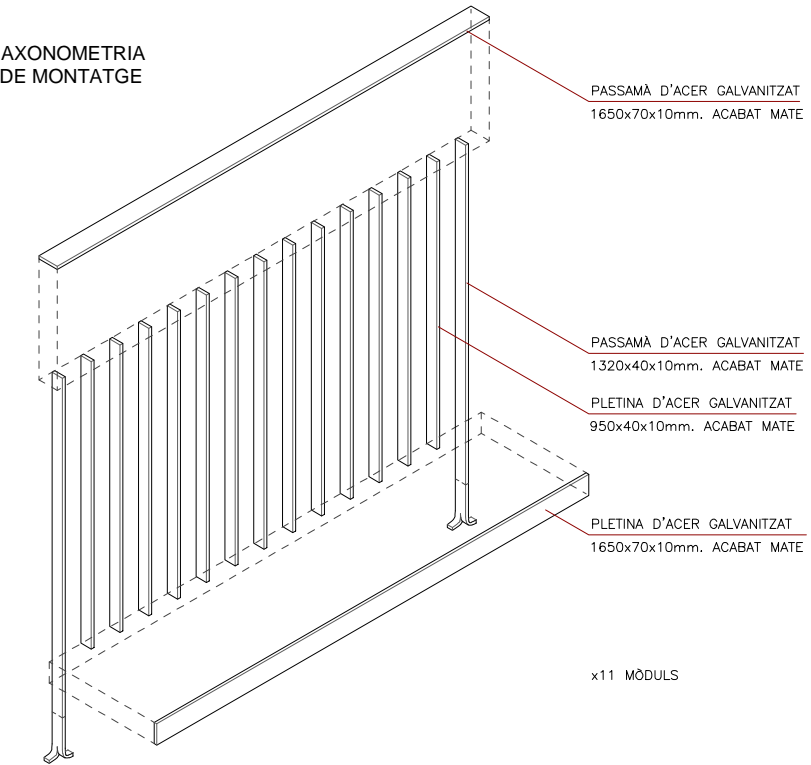


AXONOMETRIA DE MONTATGE

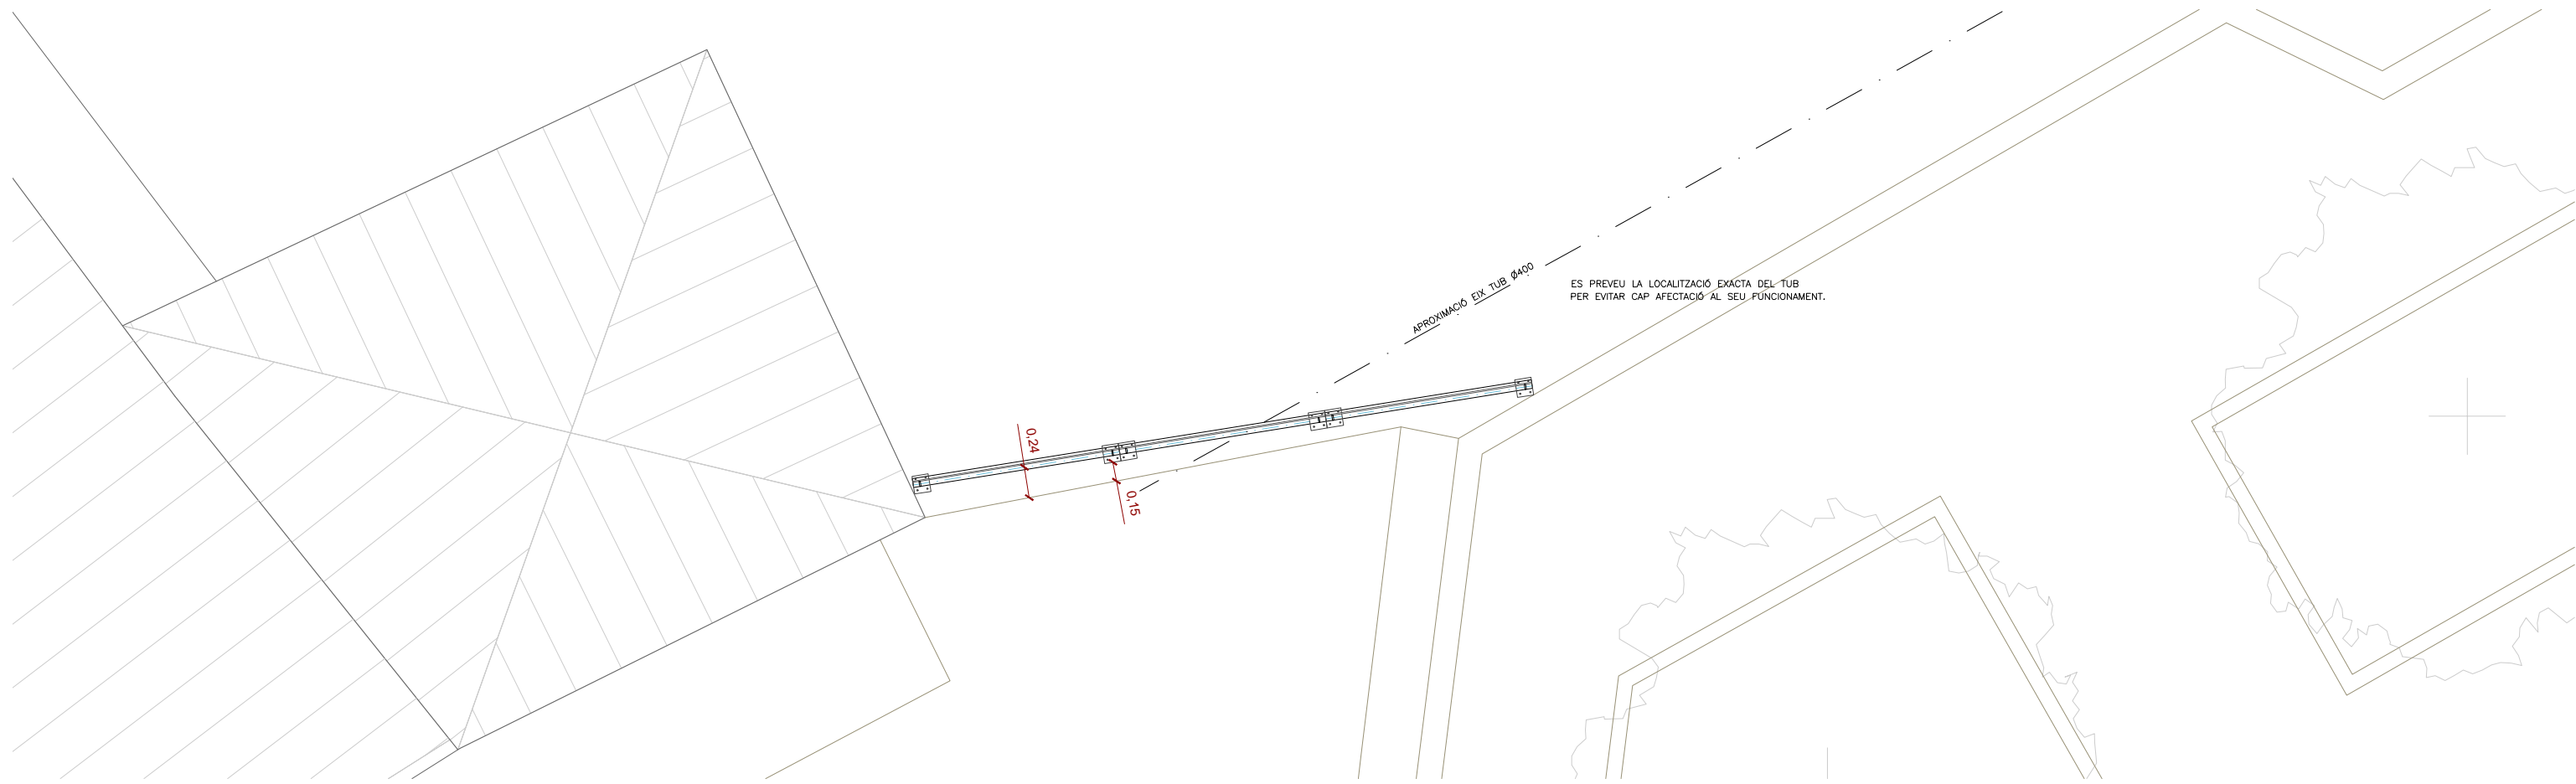

PLANTA

PLANTA DETALL

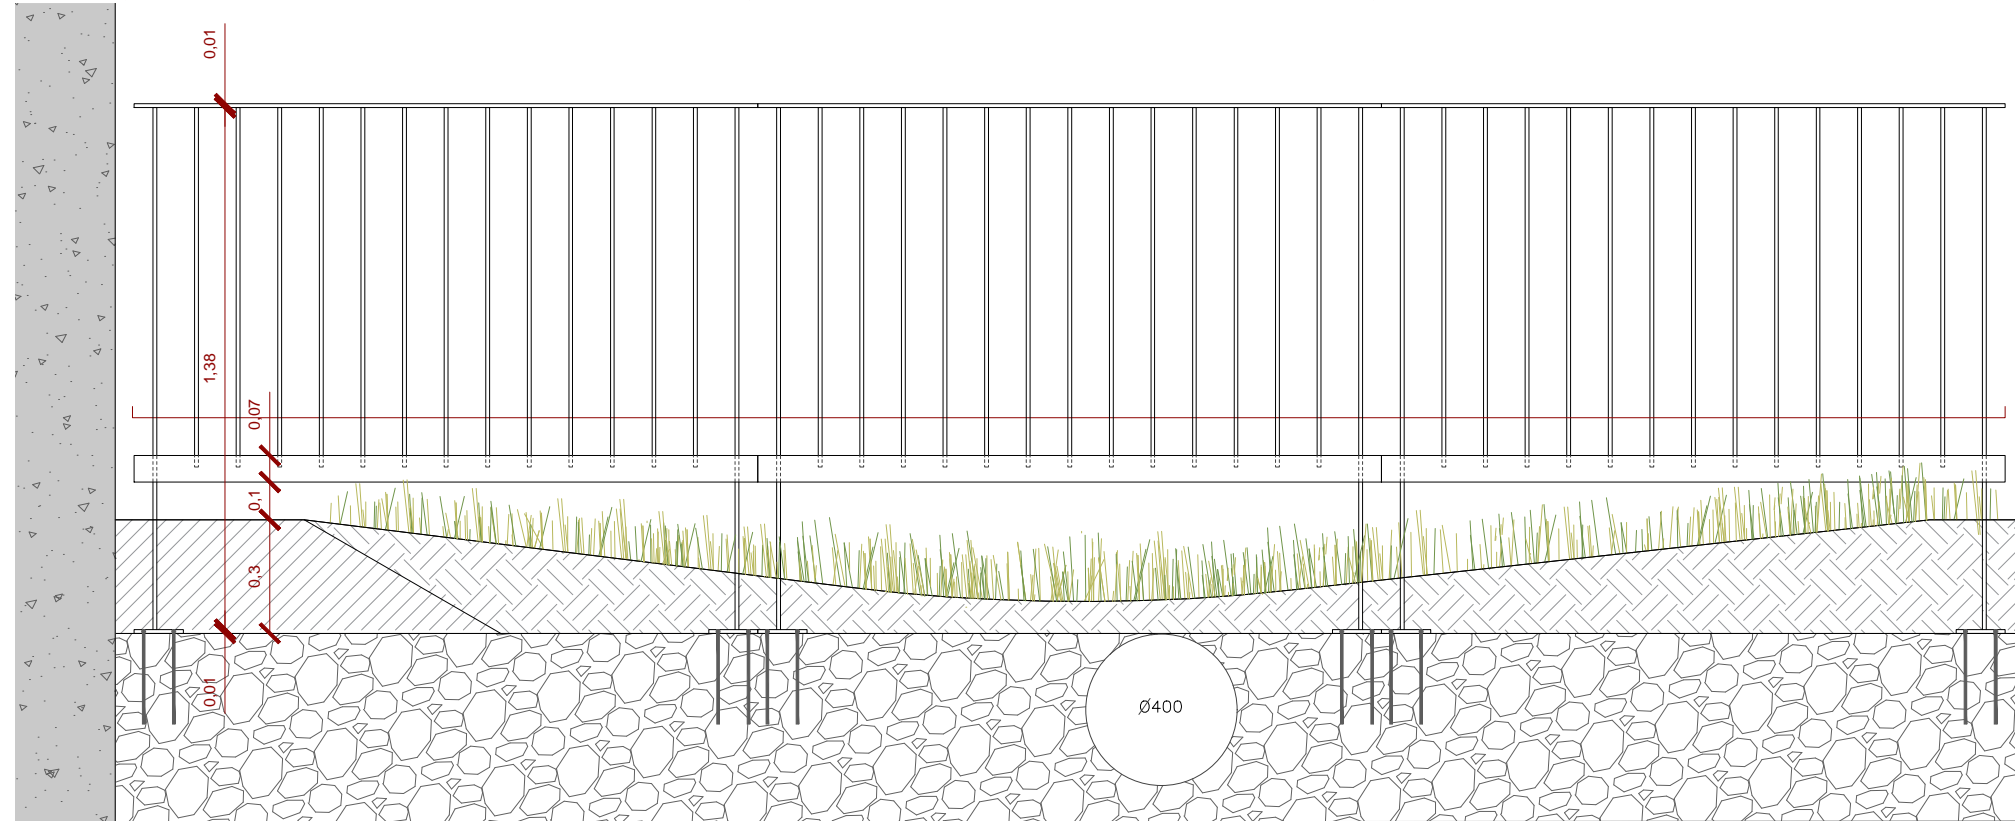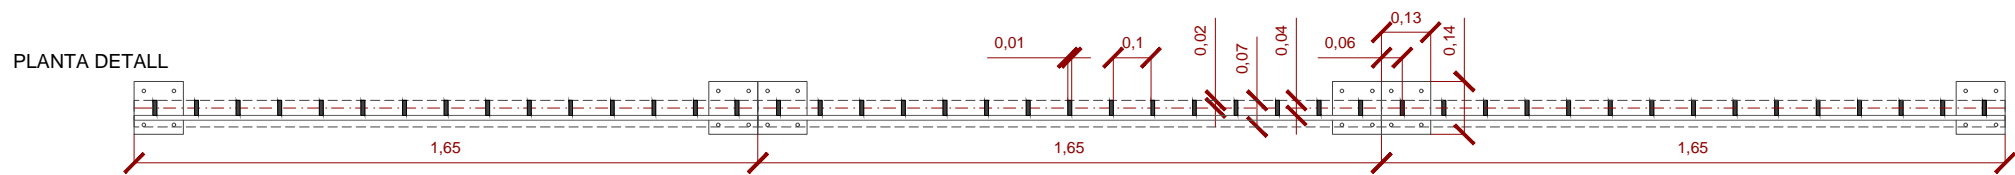

SECCIÓ DETALL

AXONOMETRIA DE MONTATGE

