








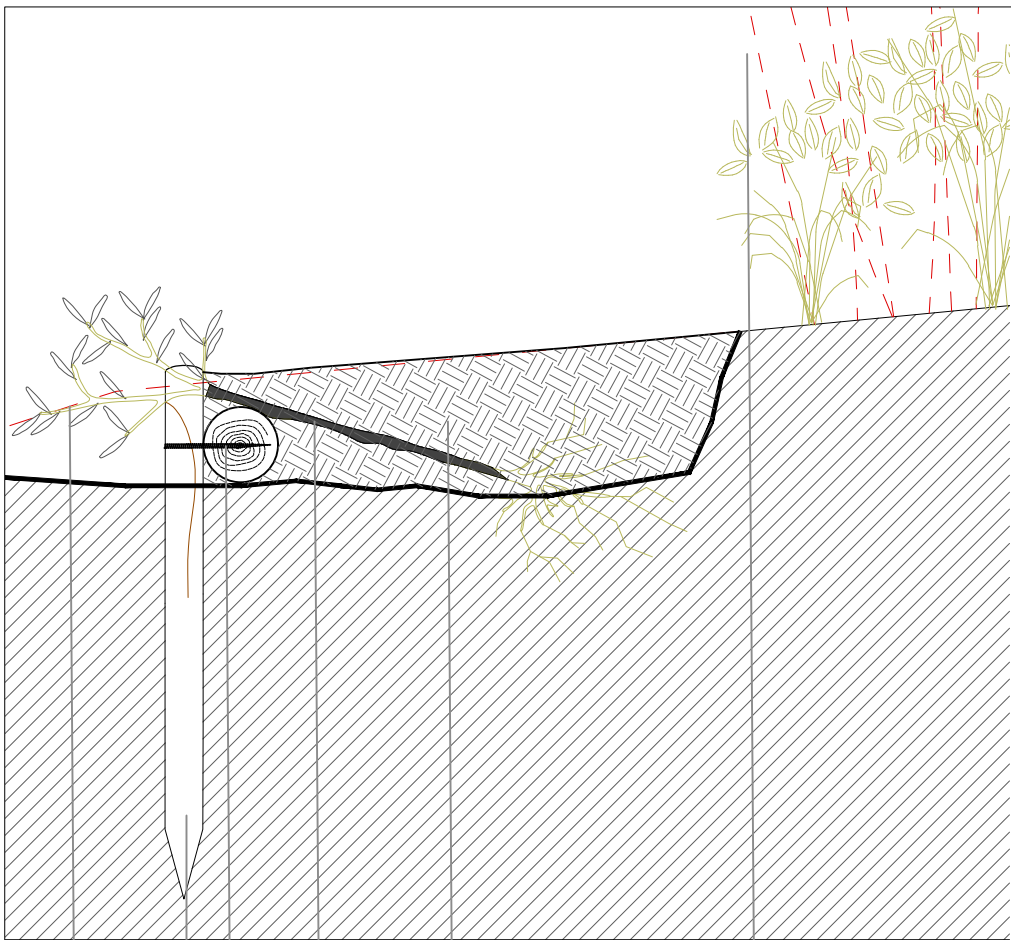


**ELEMENTS BIOINGENYERIA**


-  Plantació d'estaques d'arbustos rebrotadors (CE1) \*
-  Línia pedres (CE2)
-  Pedra calc. (CE3)
-  Canyis
-  Cobertura de branques vives (CE5)
-  Palissada viva (CE4)
-  Entramat simple (CE5)

\* El codi alfanumèric fa referència als amidaments del pressupost







Detall Palissada Viva (CE4)

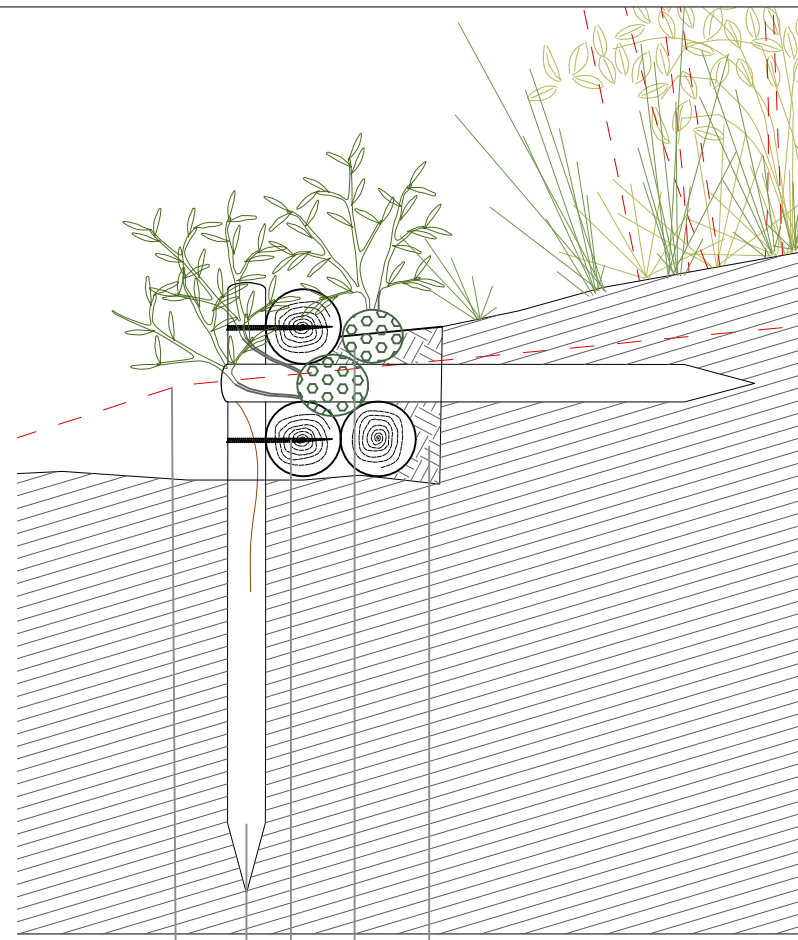

Detall Entramat Simple (CE6)

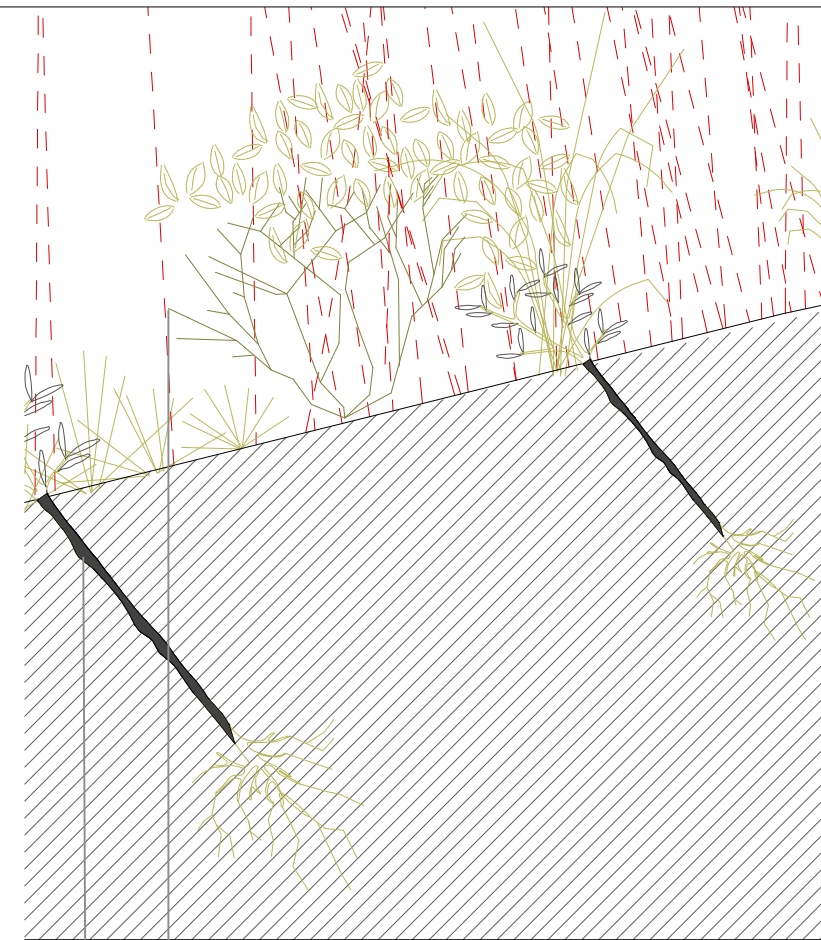


Detall Plantació d'estaques d'arbusts rebrotadors (CE1)

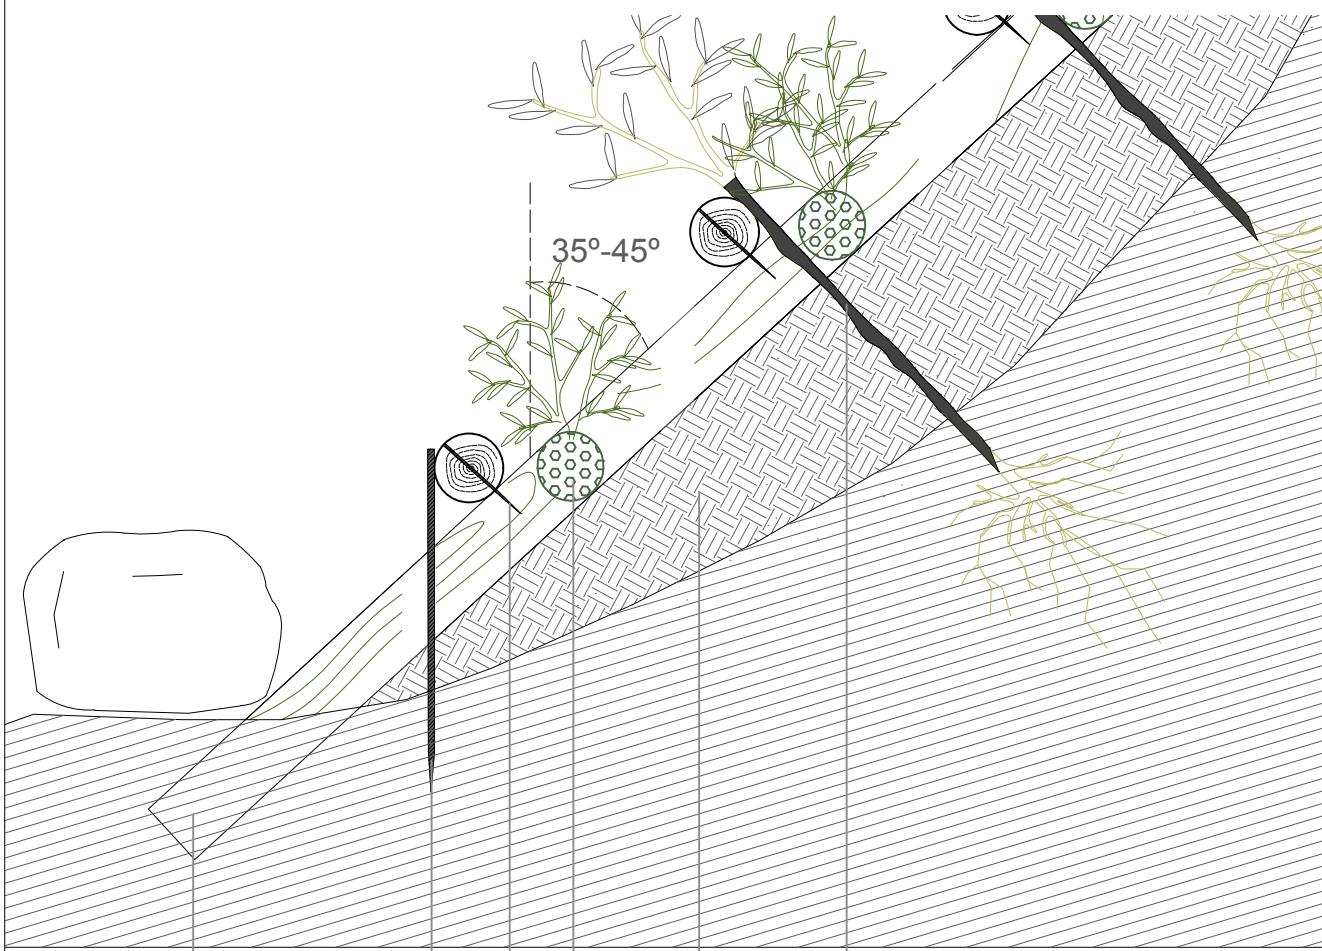

Cobertura de branques vives (CE5)

Detall formació platja Escala 1/40 (CE2)

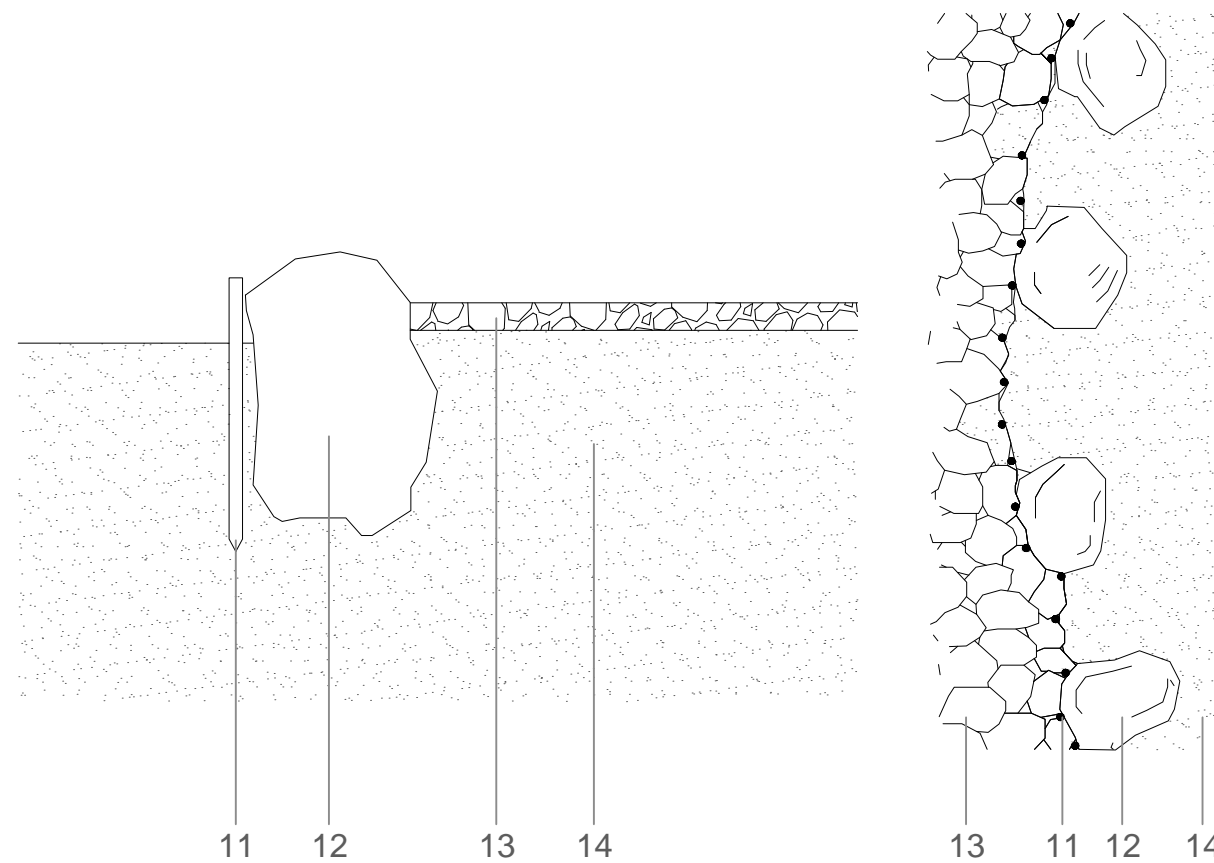

- 1 Rasant actual
- 2 Troncs reaprofitats de l'obra per entramat
- 3 Clau d'acer corrugat Ø10mm L 30-35cm per a muntatge d'entramat
- 4 Estaques de salze per a palissada viva Ø3-10cm L 70-150cm (CE4) \*
- 5 Àrids i terra vegetal d'obra
- 6 Eliminació "Arundo Donax"- eliminació de rizoma amb retroexcavadora (EV4)
- 7 Inserció d'estaques de salze per al control de l'erosió (CE1)
- 8 Faixina Viva
- 9 Tronc de fusta escorçada reaprofitat de l'obra
- 10 Piqueta d'acer corrugat Ø12-15mm L 100cm
- 11 Piquetes d'acer corrugat Ø25cm
- 12 Blocs de pedra encastada al terreny 100-400Kg Ø30-40cm (CE2)
- 13 Grava (P2)
- 14 Grava 50-70mm (P2)

\* El codi alfanumèric fa referència als amidaments del pressupost