


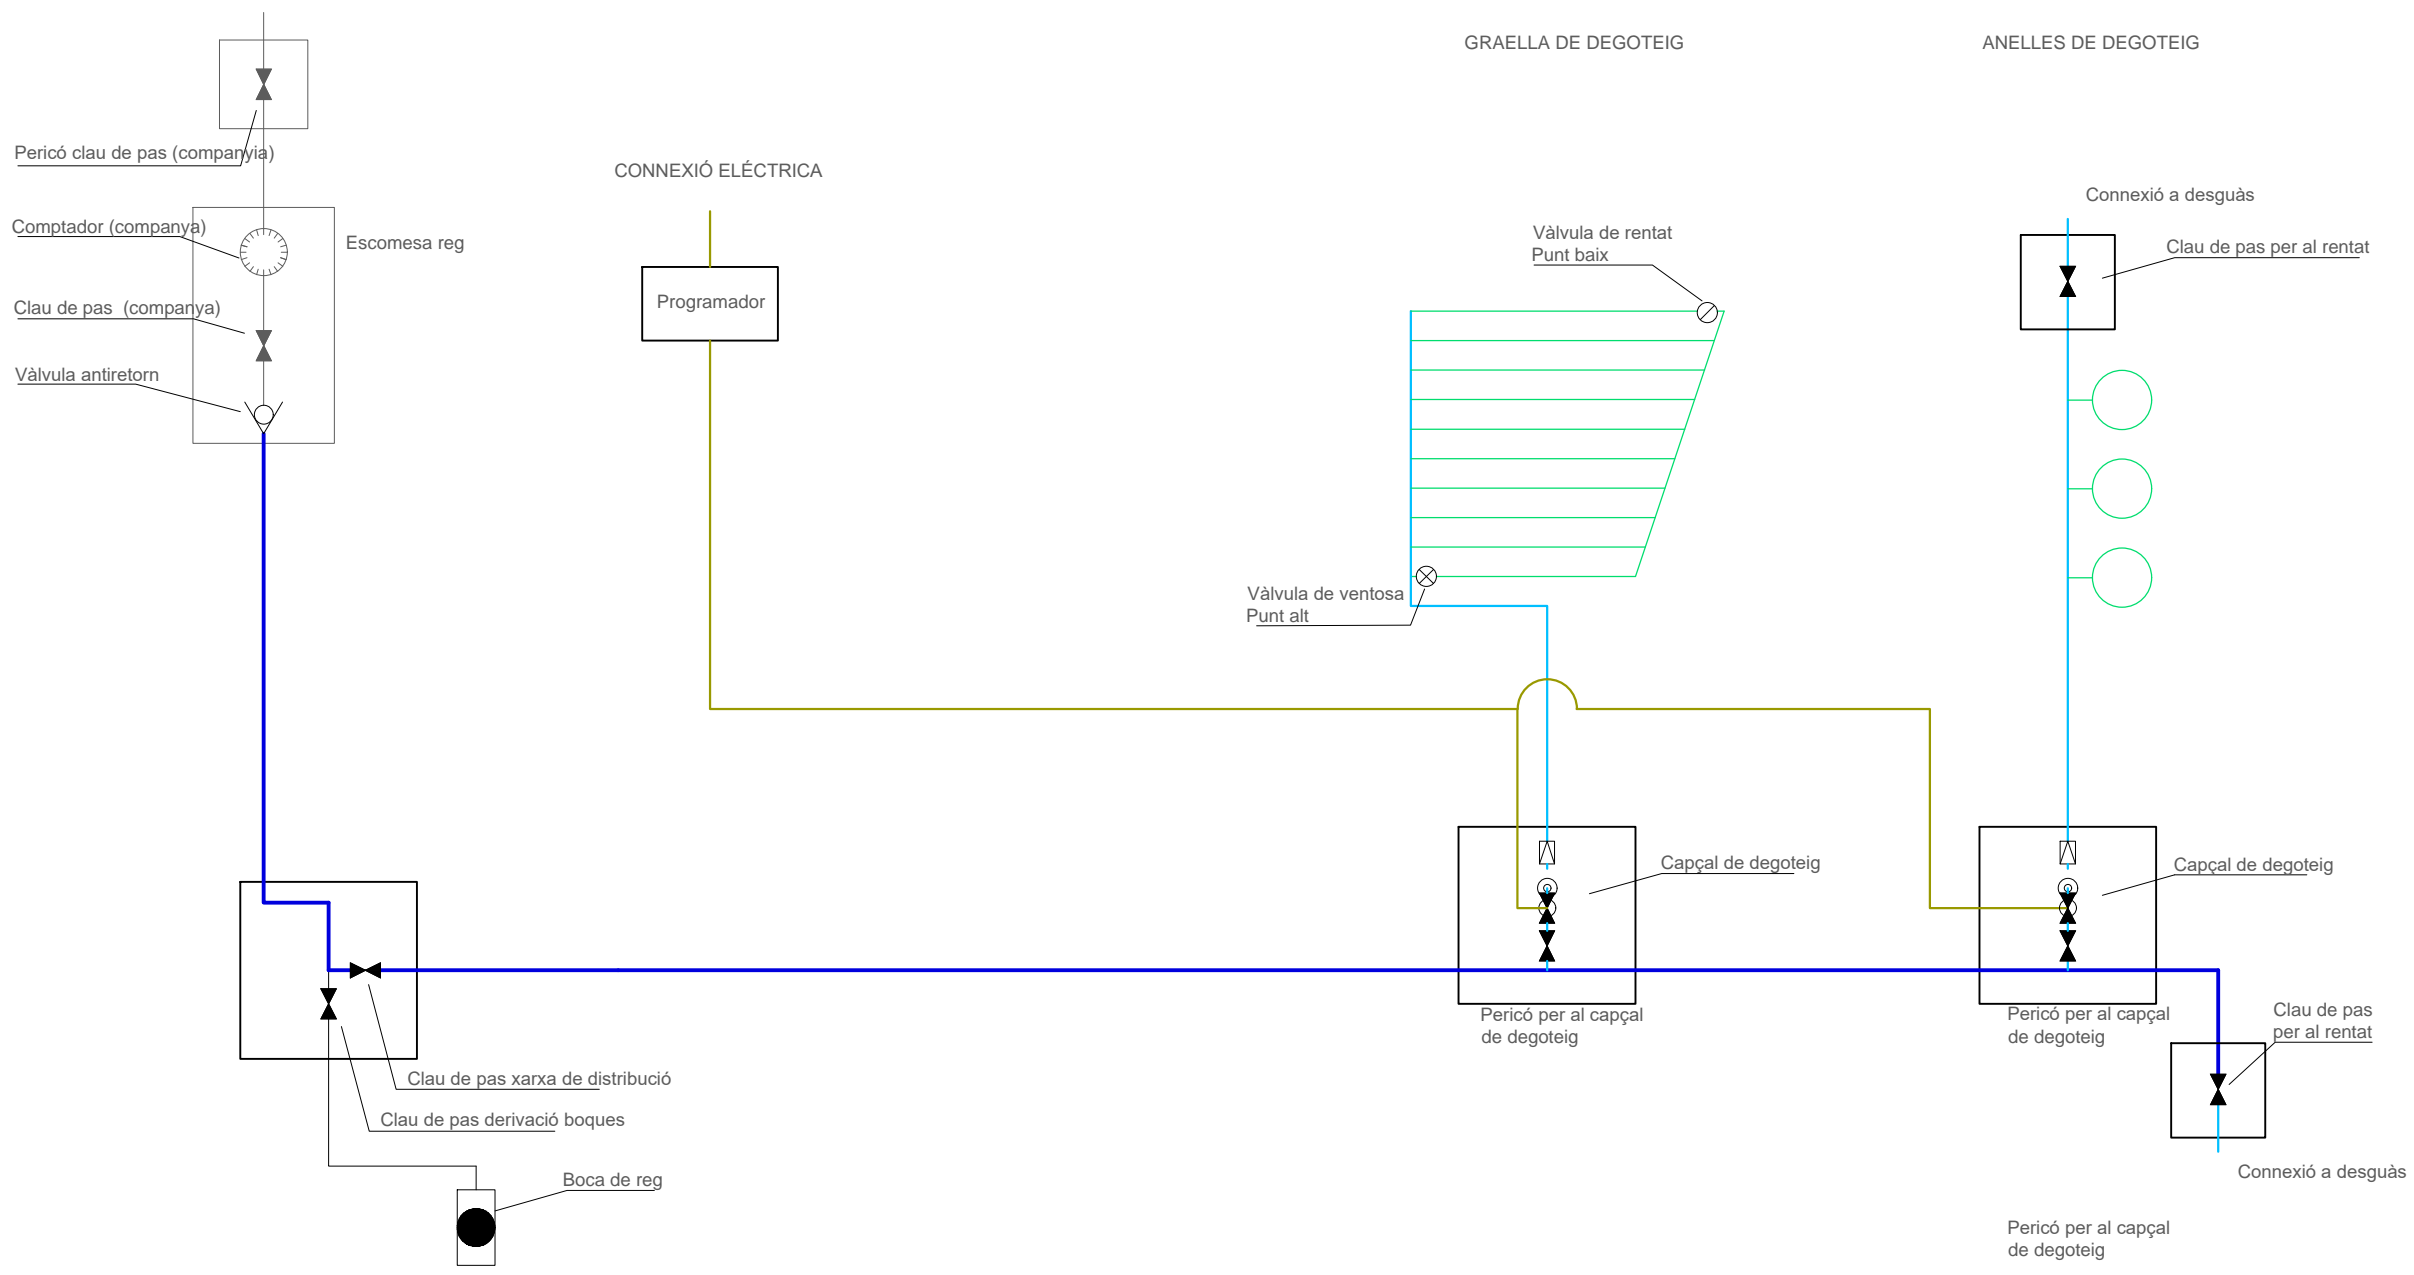








 

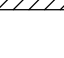
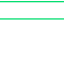











- XARXA DE REG**
- Canonada per graella degoters Ø24mm (I3)*
 - Canonada per graella degoters Ø16mm/c50cm (I1)
 - Anells d'arbres canonada Ø16mm (I2)
 - Connexió a xarxa existent Arqueta de control de reg 60x60 i boca de reg
 - S1 Sector de reg
- S1,S3,S5,S7
Sectors de reg per anells
- S2,S4,S6,S8
Sectors de reg per graella degoters
- * El codi alfanumèric fa referència als amidaments del pressupost




-  Escomesa
-  Programador
-  Pericó 60x60cm
-  Pericó 60x60cm amb claus de pas
-  Pericó 60x60cm amb capçal de reg
-  Boca de reg
-  Canonada PEAD Ø63mm. Distribució
-  Canonada PEAD Ø63mm. Boques de reg
-  Canonada PEBD Ø50mm
-  Canonada PEBD Ø40mm
-  Canonada PEBD Ø32mm
-  Canonada PEBD Ø20mm
-  Cable elèctric
-  Corrugat Ø125mm en dau de formigó
-  Graella degoteig amb degoters integrats 50x50cm
-  Anella degoteig amb degoters integrats (6uts.)
-  Rotator MP1000
-  Rotator MP2000
-  Rotator MP3000
-  Rotator MP Franja
-  Válvula antisifó
-  Válvula de rentat manual

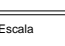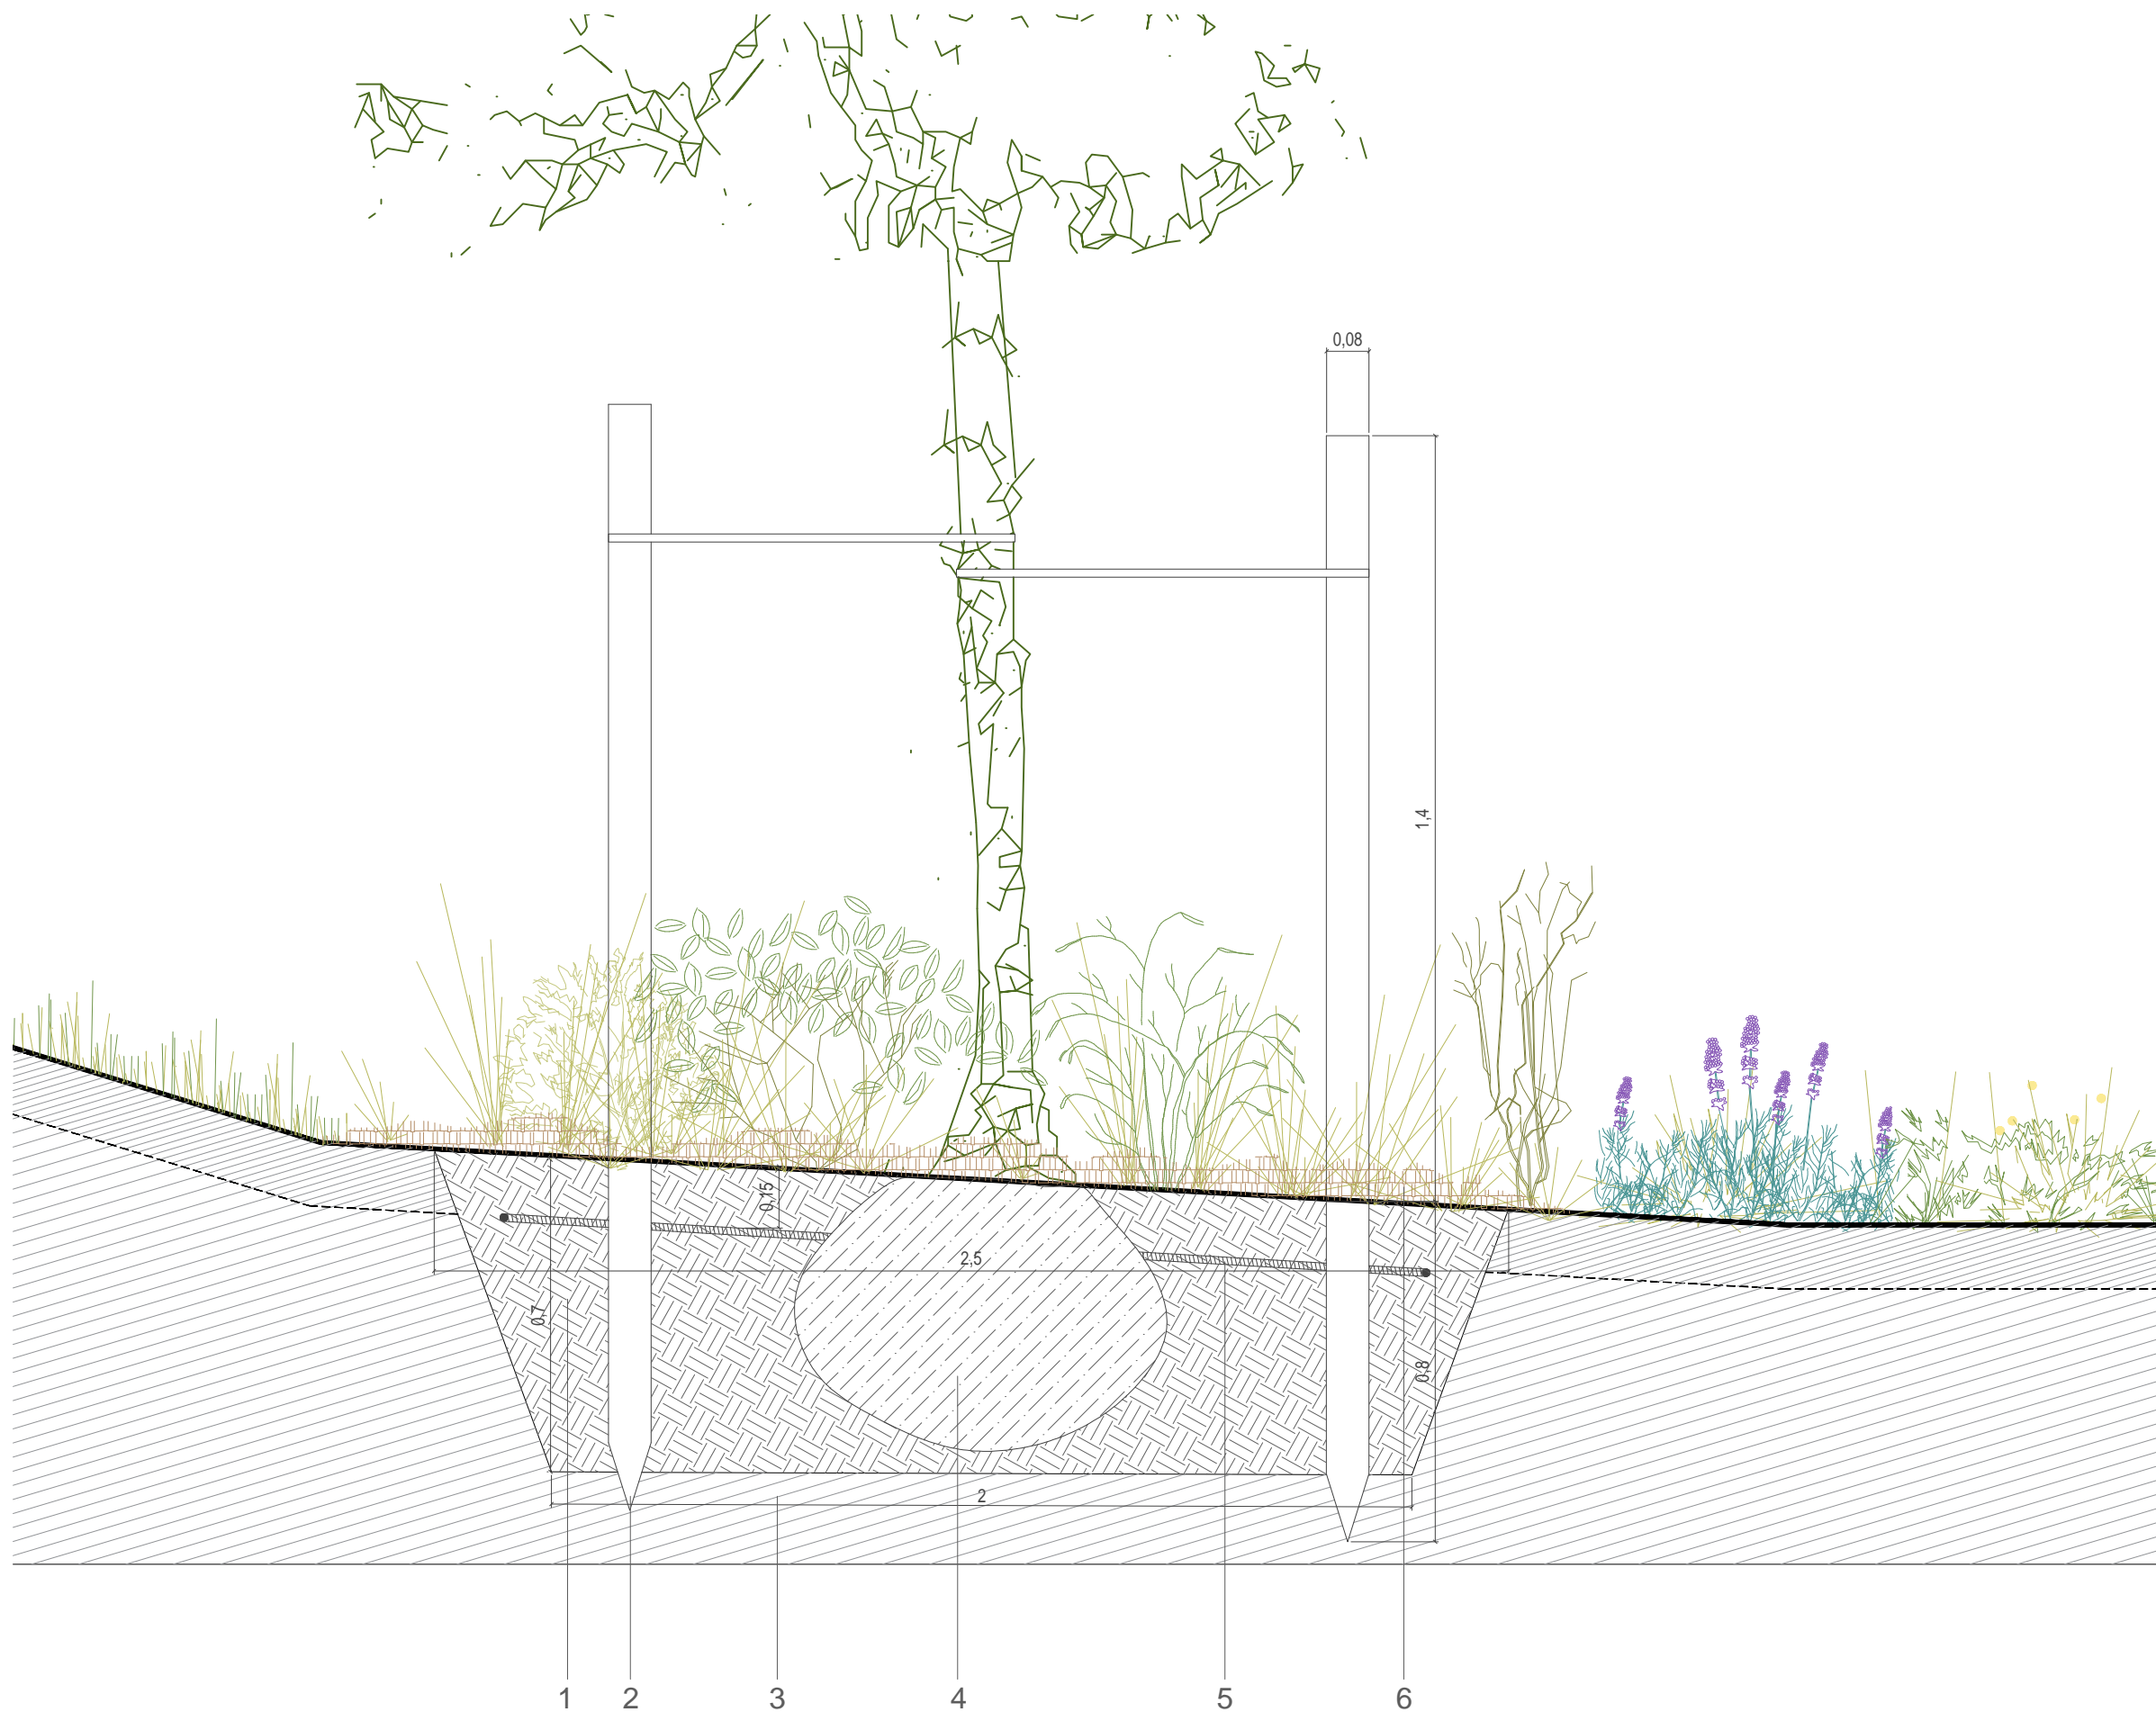


- 1 Recuperació i estesa de terra vegetal existent
- 2 Tutors prefabricats de fusta verticals 8cm o de branques reaprofitades de l'obra. Subjecció del tronc amb cinta elàstica de cautxú.
- 3 Clot de plantació arbre gran en pa de terra. Profunditat 40 - 70cm (arbres joves - adults)
- 4 Pa de terra
- 5 Anell de reg degoters
- 6 Escorça de pi (Mulch) e=10

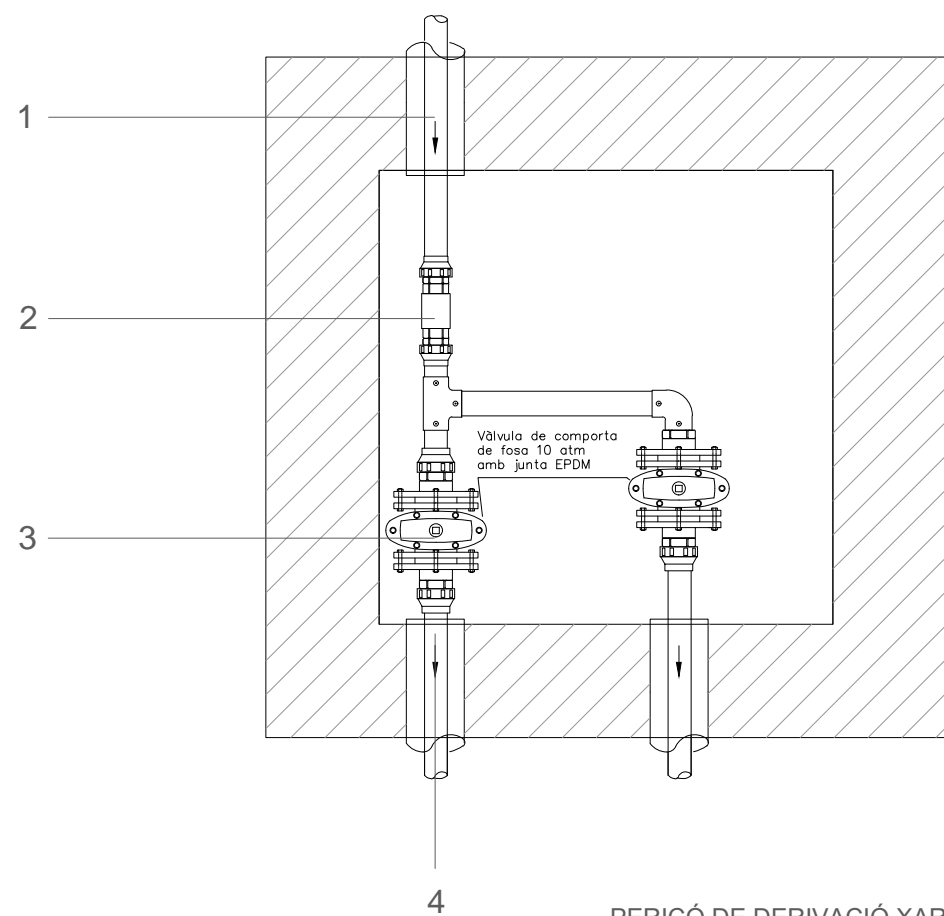


PERICÓ DE DERIVACIÓ XARXA

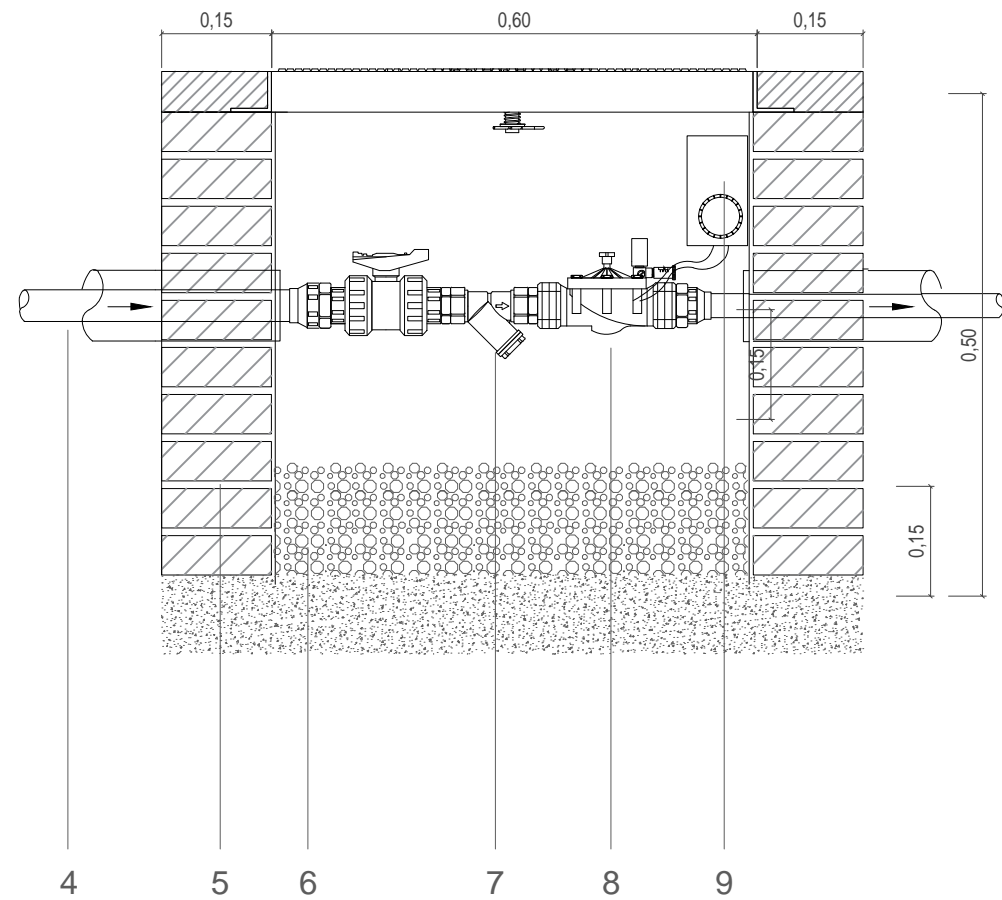


PERICÓ AMB CAPÇAL DE REG PER DEGOTEIG 9V

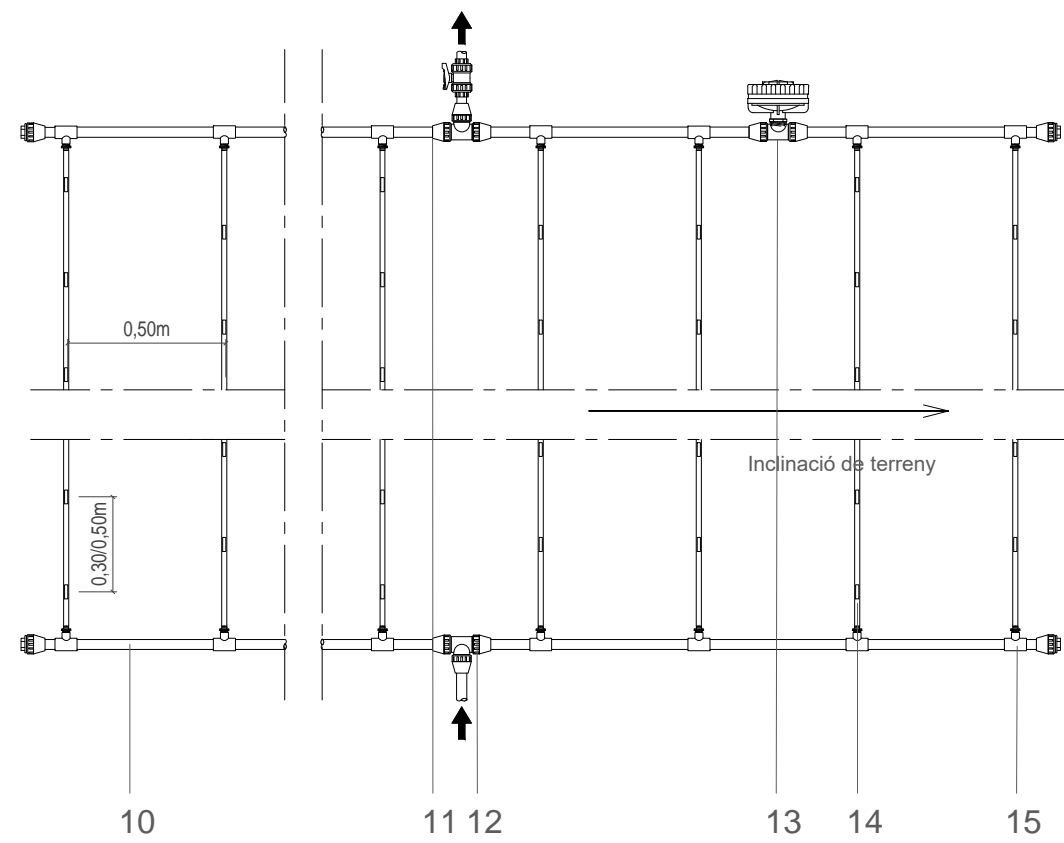


GRAELLA DE DEGOTEIG

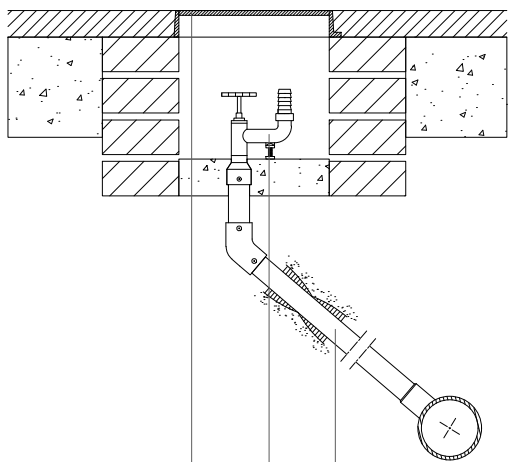

BOCA D'AIGUA PER A FESTES

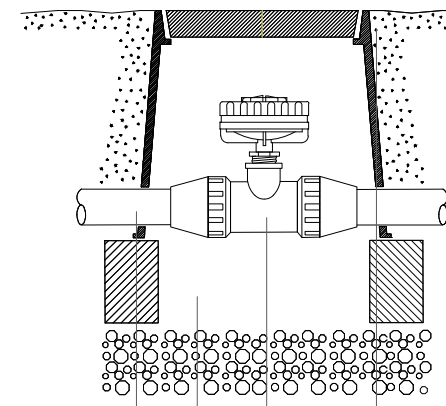

VÀLVULA ANTISIFÓ

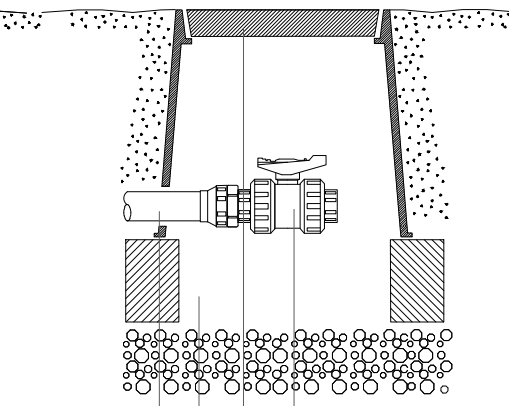

VÀLVULA DE RENTAT MANUAL

- 1 Subministrament aigua PE-100 alta densitat ús alimentari 10atm
- 2 Vàlvula antiretorn 10atm
- 3 Vàlvula de comporta de fosa 10atm amb junta EPDM
- 4 Xarxa de distribució reg automàtic per a un sector PE-100 alta densitat ús alimentari 10 atm
- 5 Gero
- 6 Graves
- 7 Filtre de malla
- 8 Electrovàlvula 1" i 9v amb regulador de pressió incorporat
- 9 Programador autònom 9v
- 10 Canonada PE-40 baixa densitat
- 11 Vàlvula de rentat manual. Punt més baix de la graella i connexió a desguàs.
- 12 Entrada d'aigua al centre de la graella. Pressió d'entrada entre 1 i 3 bars
- 13 Vàlvula de ventosa. Punt més alt de la graella
- 14 Canonada amb degoters integrats
- 15 Collari de connexió
- 16 Tapa de fundició 24x17.2cm B-125.
- 17 Aixeta boca de reg vertical amb rosca de 3/4" i connexió amb ràcord per manguera
- 18 PE-100 alta densitat DN-32mm ús alimentari 10atm
- 19 Canonada PE ús alimentari 10atm
- 20 Suport maó massís morter
- 21 Vàlvula ventosa rosca 1/2"M amb T mixte compressió i rosca femella 1/2"
- 22 Troneta circular plàstica injectat d.16cm h.24cm
- 23 Clau de pas amb T mixte compressió i rosca femella 1/2"