







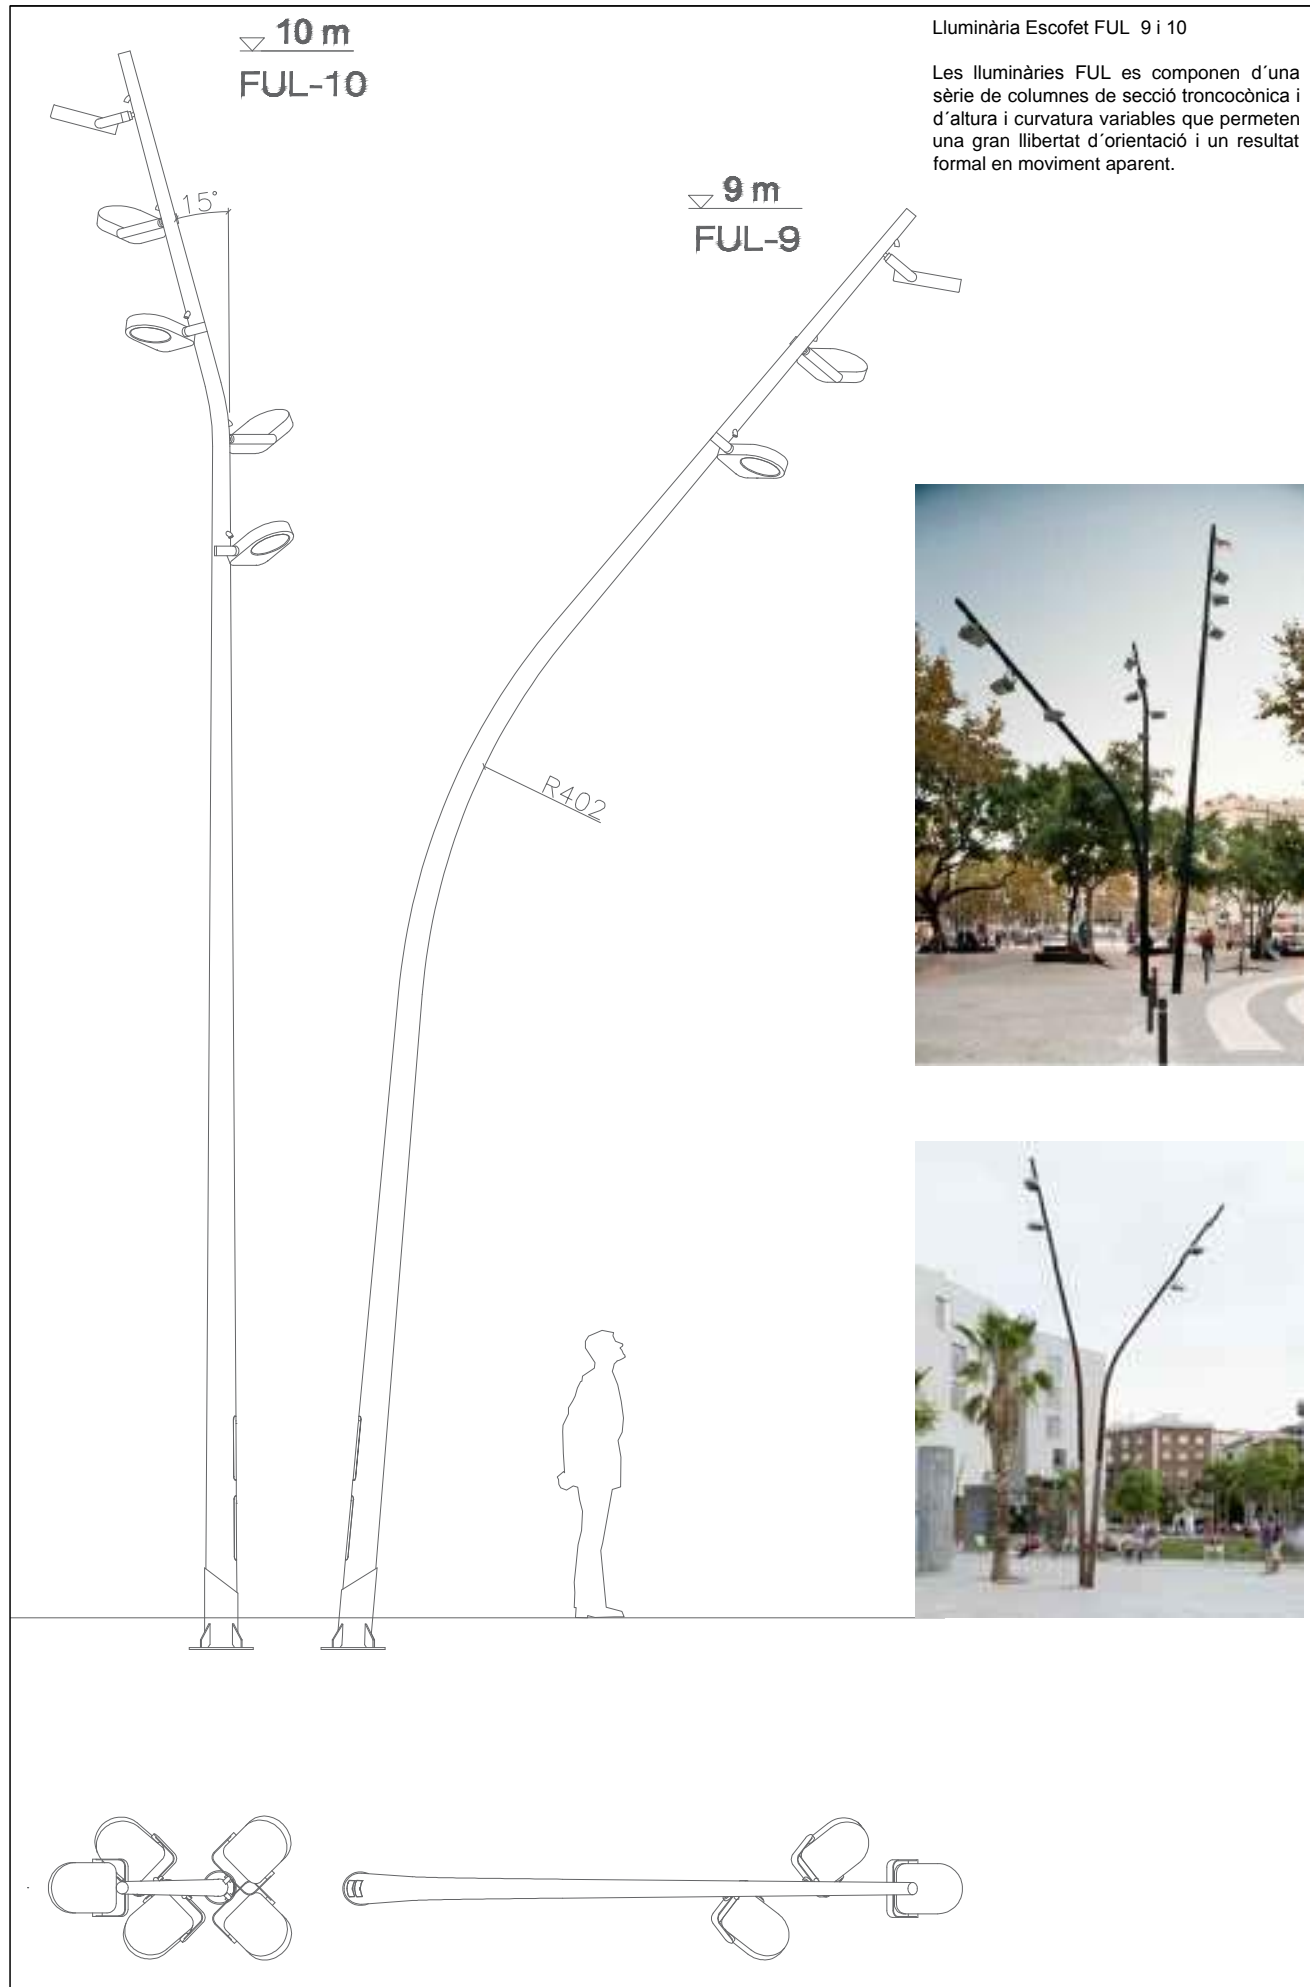


ENLLUMENAT ESTAT ACTUAL
Escala 1/600

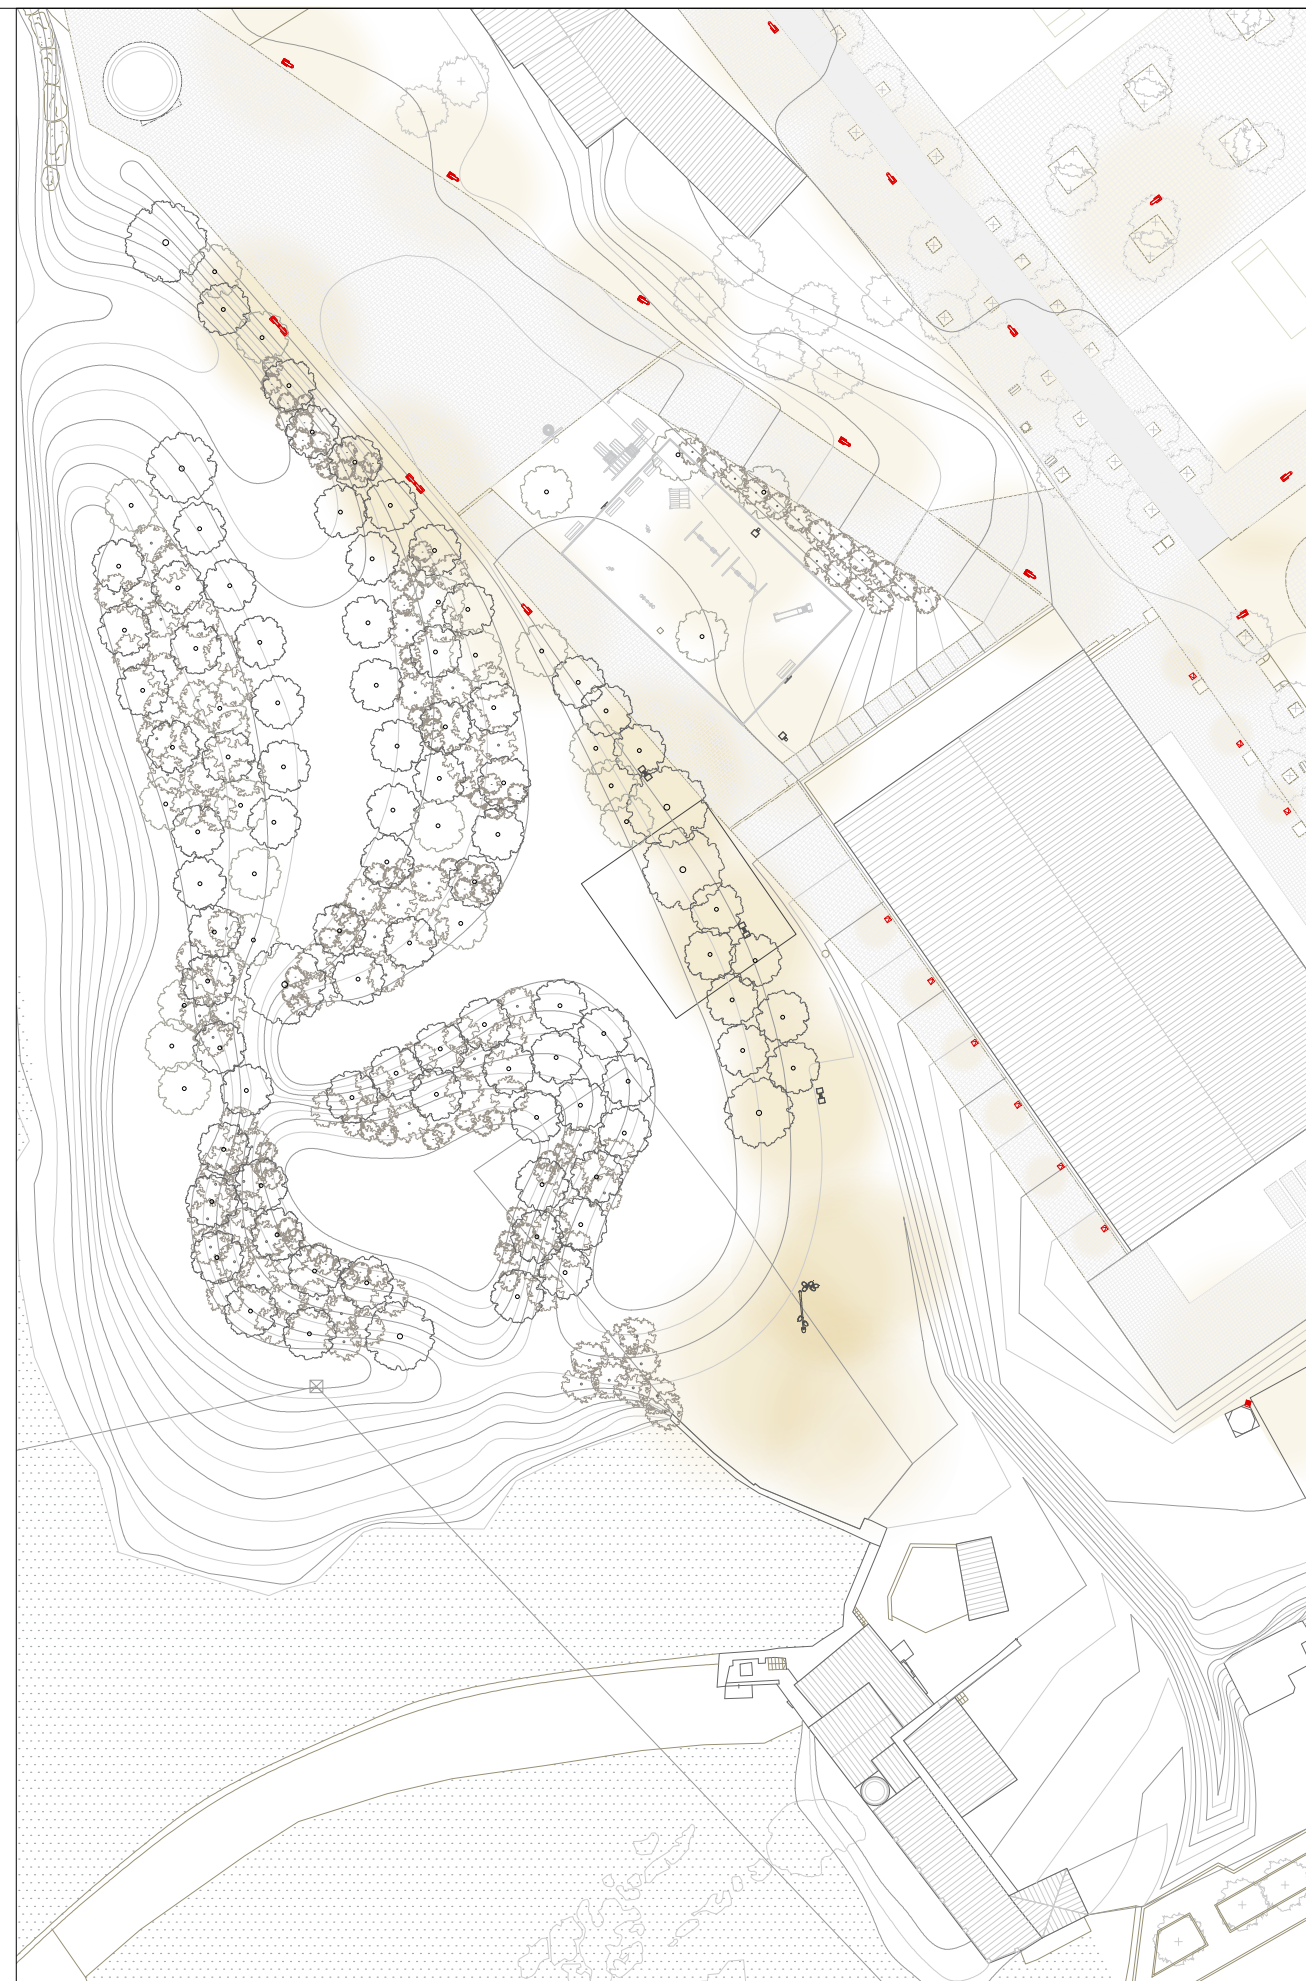

ENLLUMENAT PROPOSTA
Escala 1/600

- LLUMINÀRIES**
-  Bacul i lluminaria Escofet FUL 9 i 10 (h=9-10 m, VSAP)
 -  Bacul lluminaria PRQ Carandini (h=6m, VSAP, PQR 70W)
 -  Bacul i lluminaria doble existent (h=6m, VSAP, PQR 70W)
 -  Bacul i lluminaria existent (h=6m, VSAP, PQR 70W)
 -  Lluminiària tipus balisa circular d'acer corten
 -  Lluminiària projector fixat a mur de xemeneia
 -  Lluminiària tipus balisa equipada amb placa led, de 450mm d'alçada



Lluminària Escofet FUL 9 i 10

Les Il·luminàries FUL es componen d'una sèrie de columnes de secció troncocònica i d'altura i curvatura variables que permeten una gran llibertat d'orientació i un resultat formal en moviment aparent.





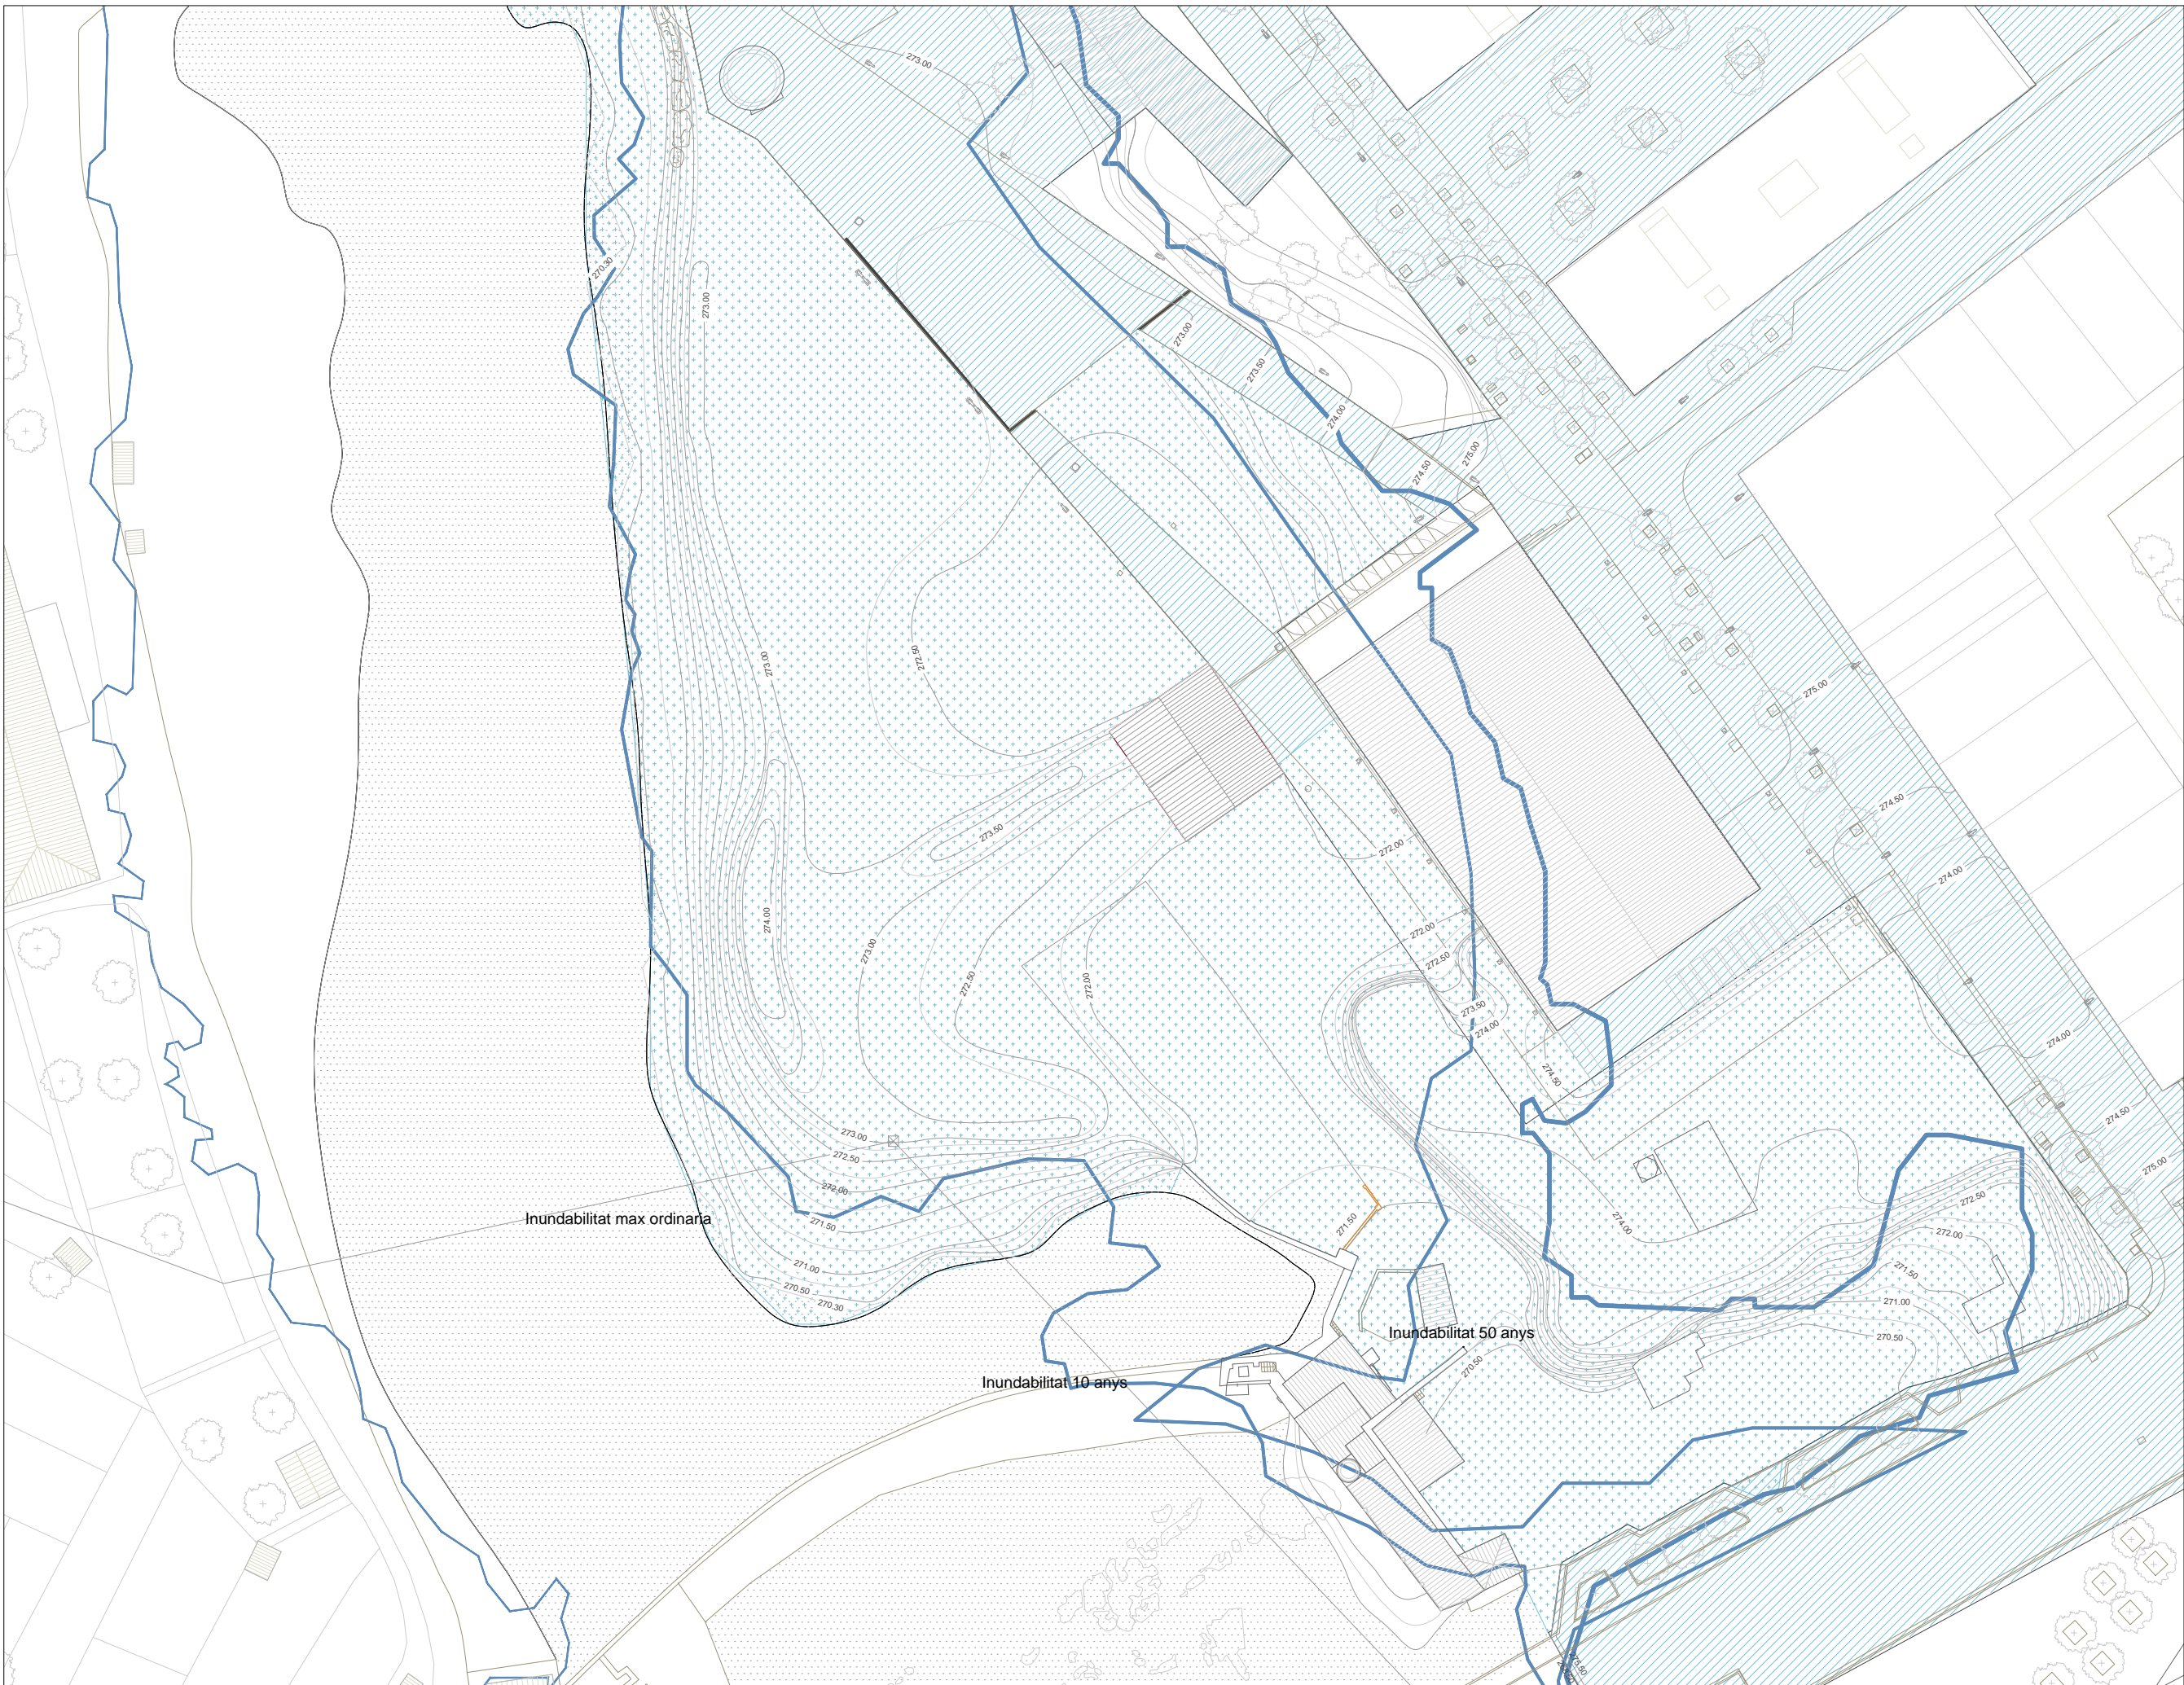
Lluminària Carandini PRQ

La Serie PRQ és un projector dissenyat que resol diferents aplicacions d'interiors i exteriors. Gràcies al seu disseny funcional i a les diferents versions i accessoris de les que disposa, s'integra perfectament en l'enllumenat de parcs.



LLUMINÀRIES

 

-  Bacul i lluminària Escofet FUL 9 i 10 (h=9-10 m, VSAP)
-  Bacul lluminària PRQ Carandini (h=6m, VSAP, PQR 70W)







Inundabilitat max ordinaria

Inundabilitat 10 anys

Inundabilitat 50 anys

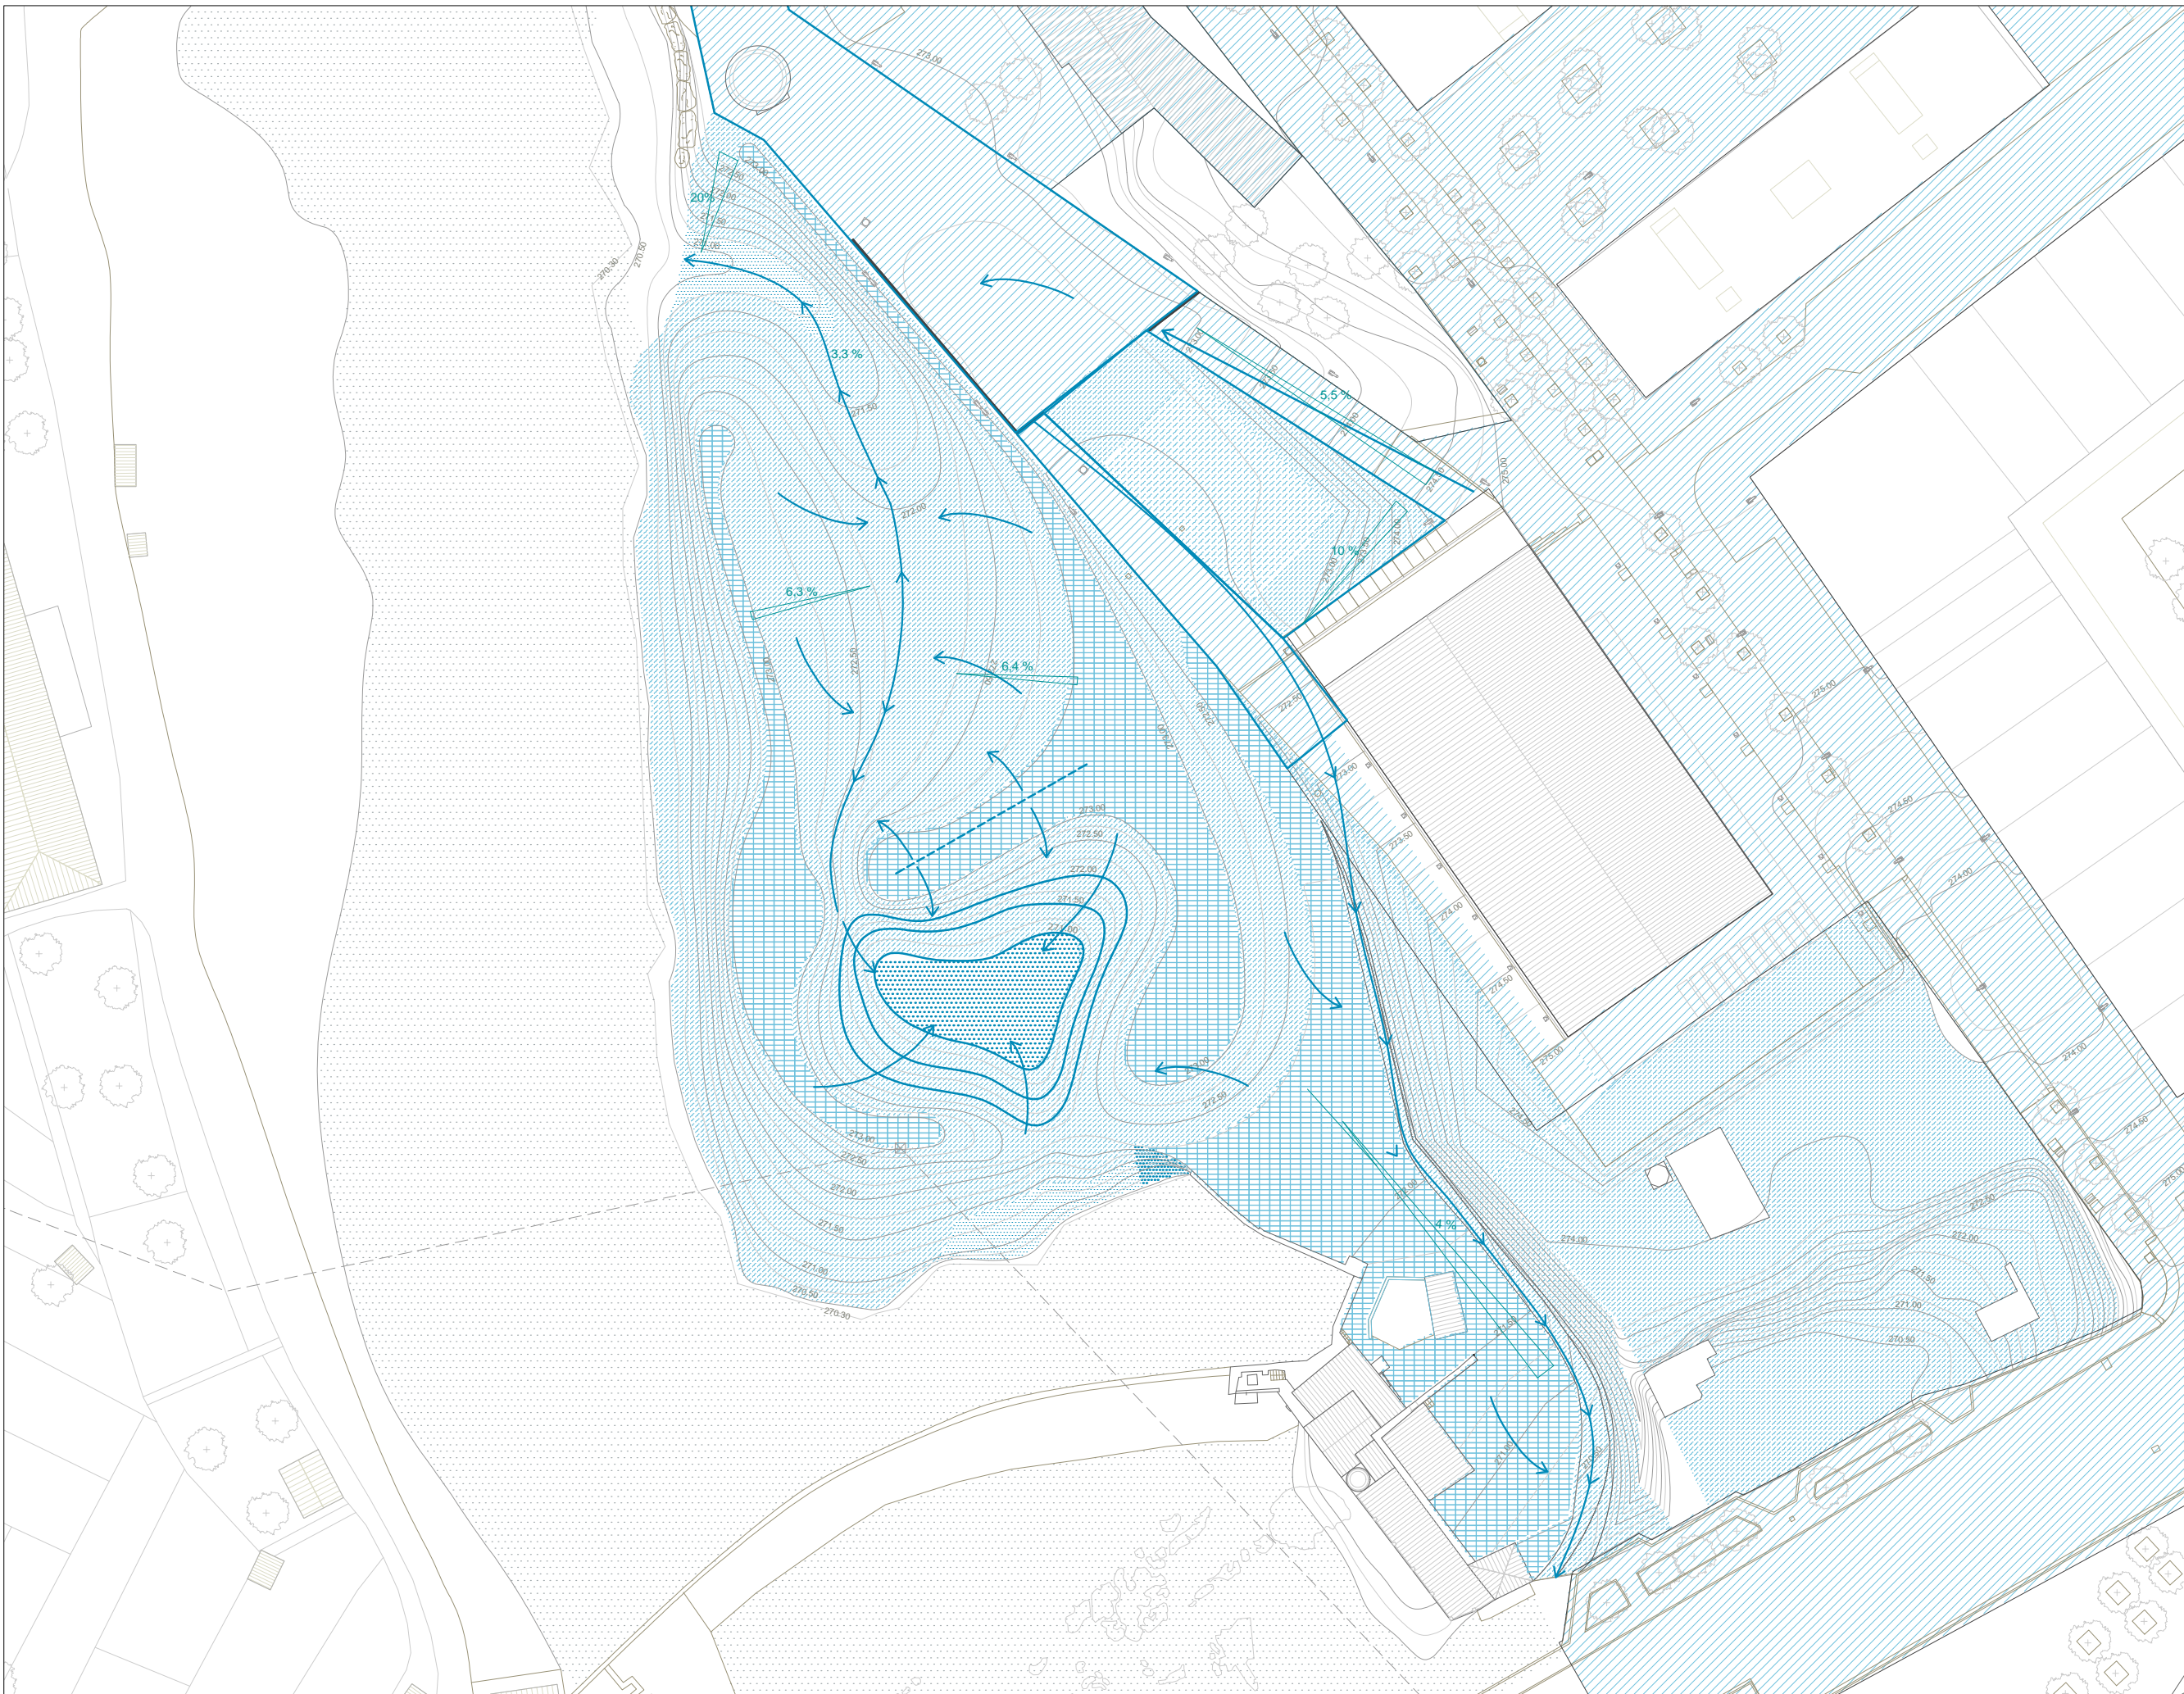- TIPUS SÒL
-  Sól drenant
 -  Sól impermeable



- DRENATGE**
-  Sòl drenant amb pendent pronunciat
 -  Sòl drenant sense pendent pronunciat
 -  Sòl impermeable

